

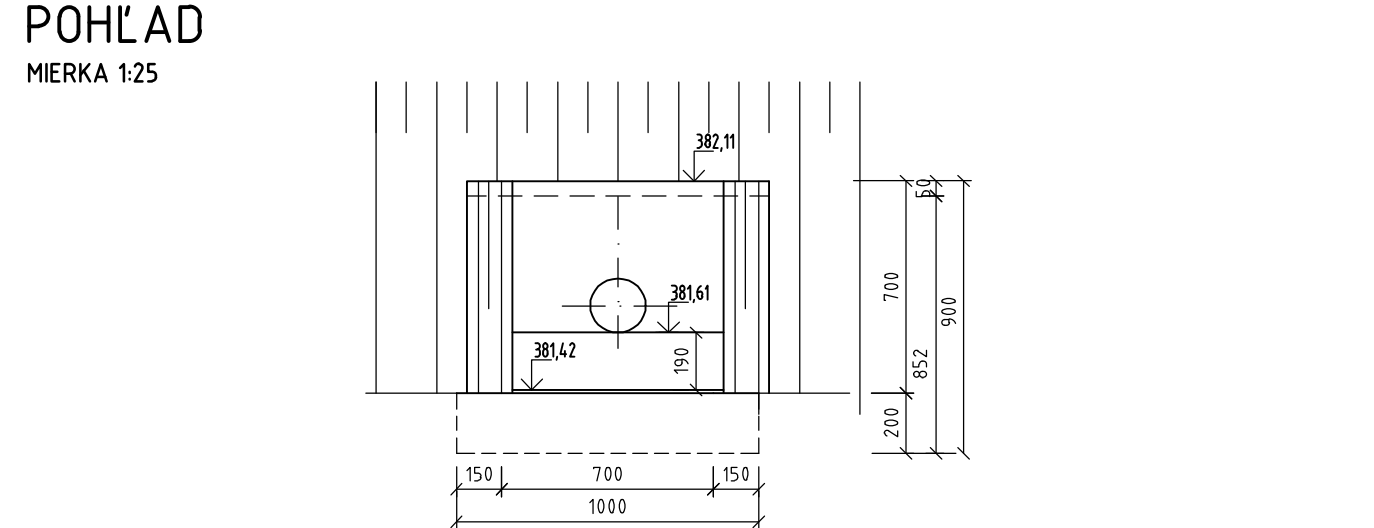
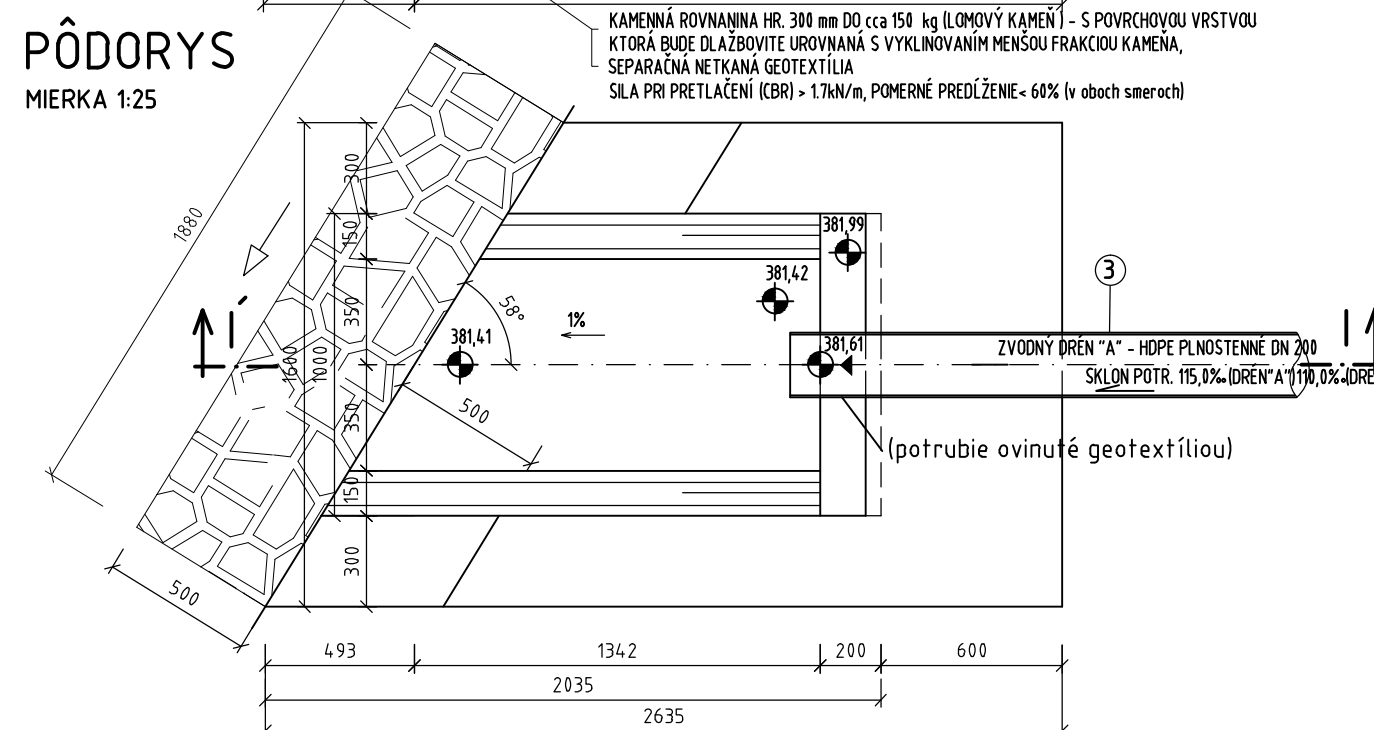
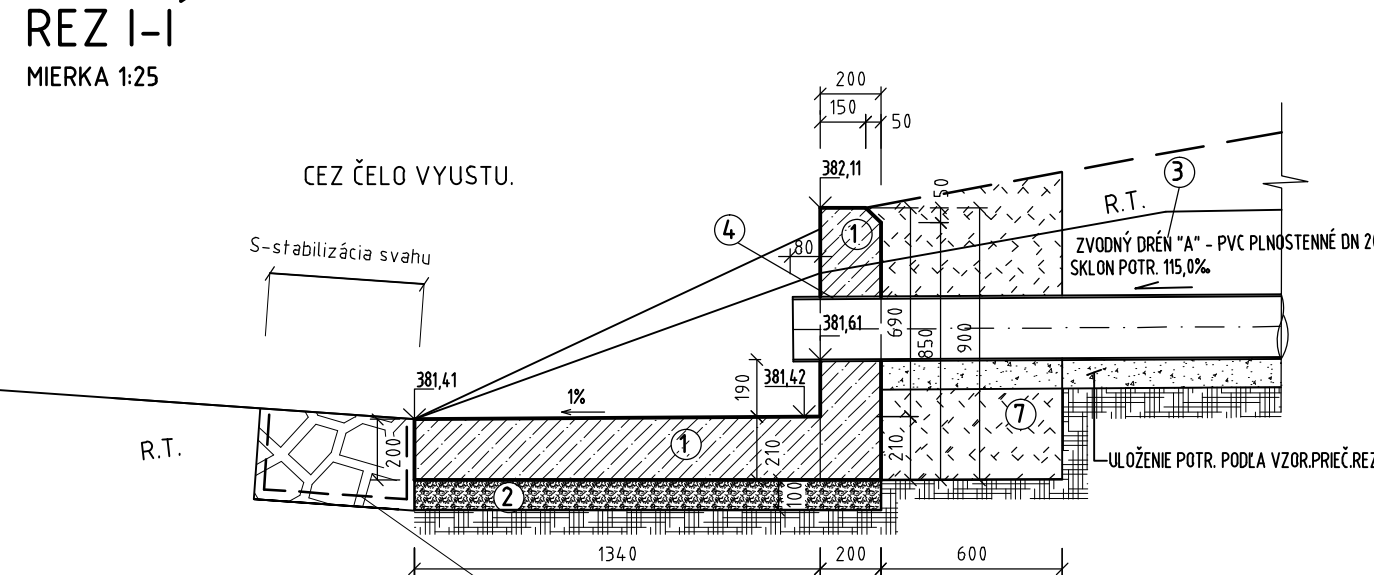
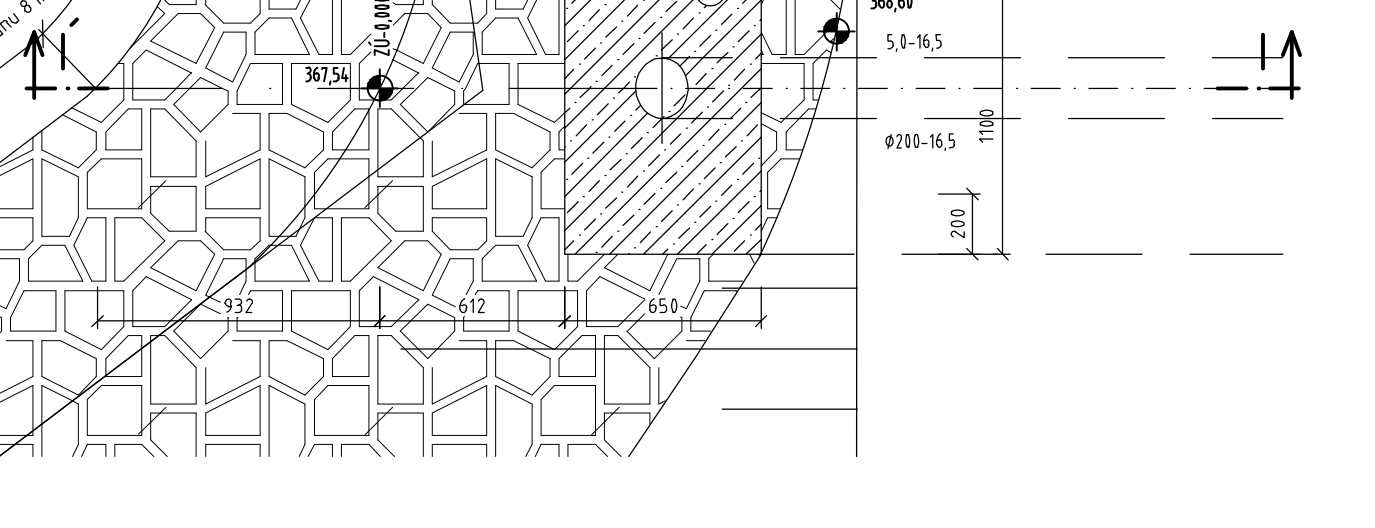





052-00  
VÝUSTNÝ OBJEKT PRE DN 200 NA ZVODNOM DRENE "A",

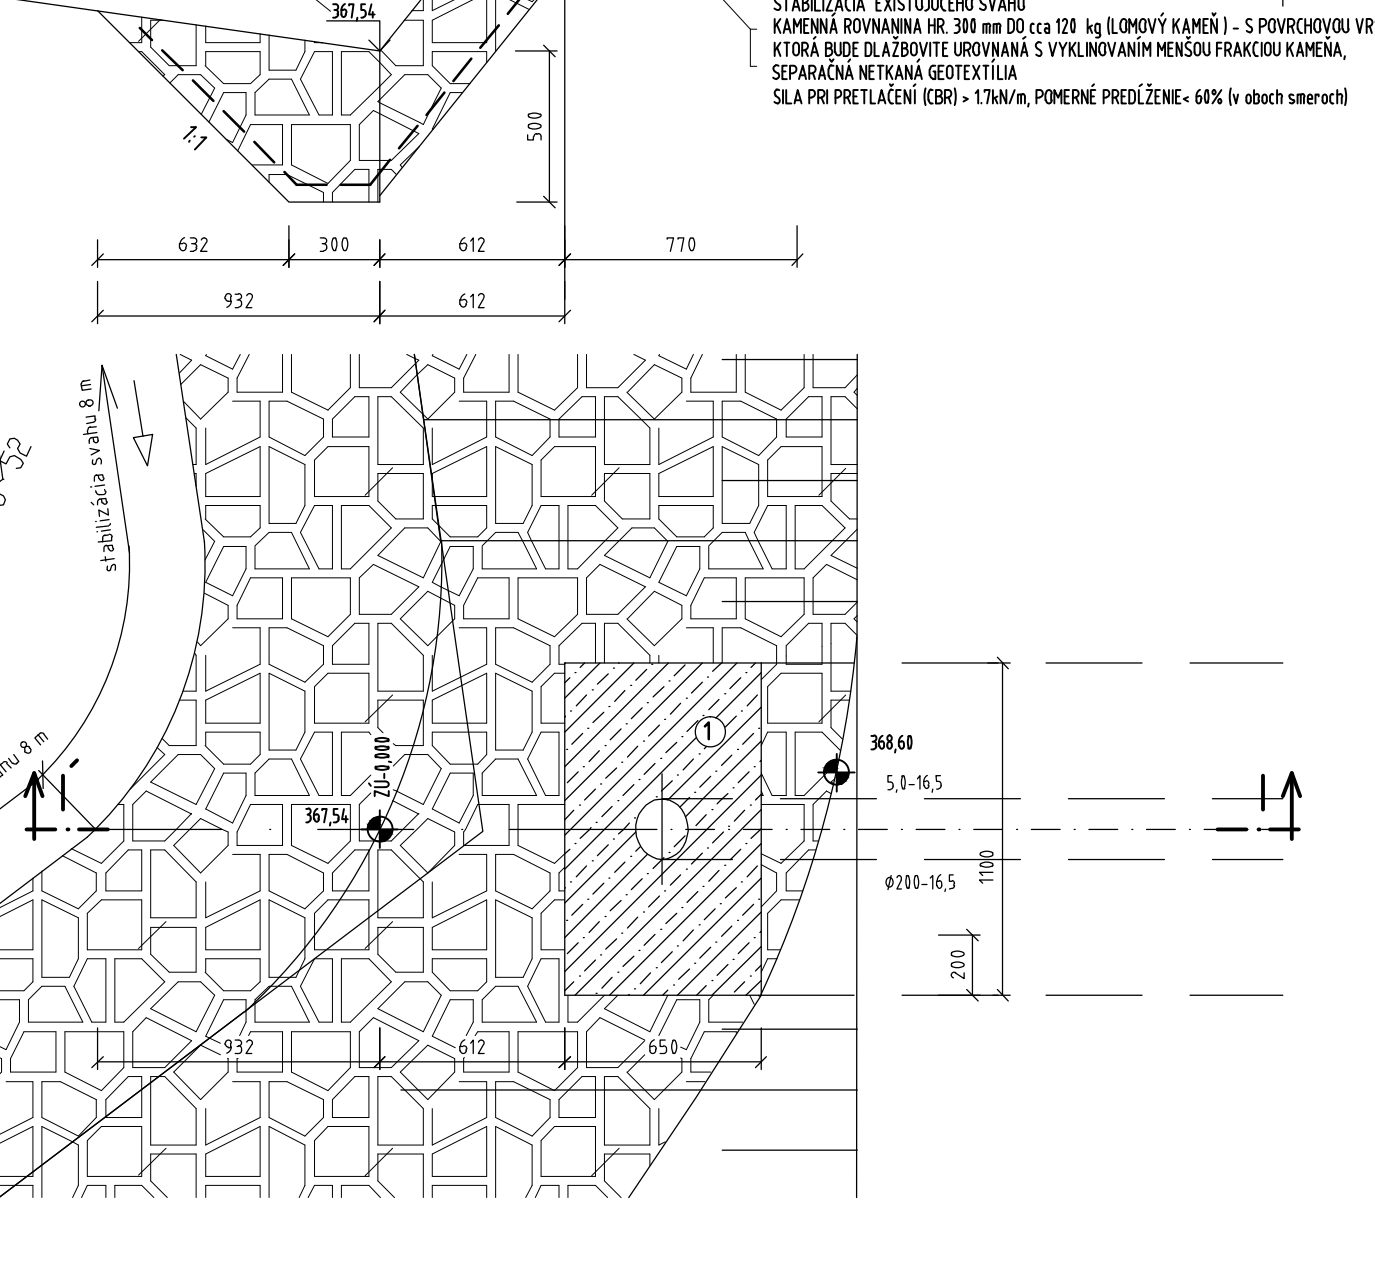

052-00  
VÝUSTNÝ OBJEKT PRE DN 200 NA ZVODNOM DRENE "B",

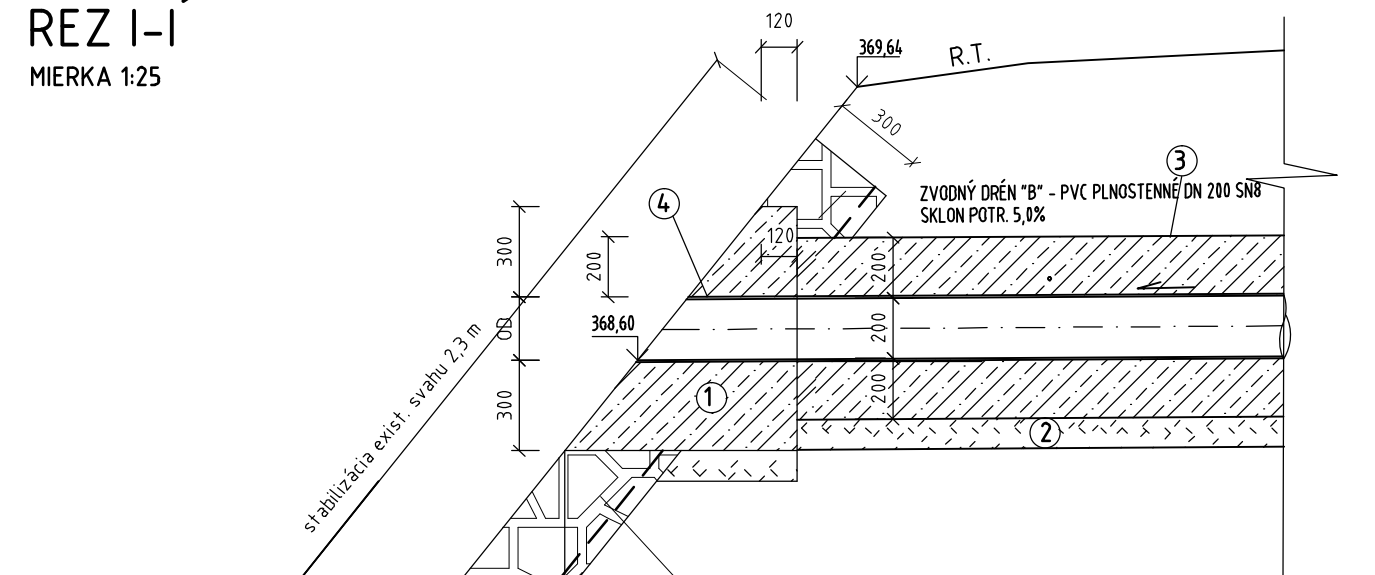

052-00  
VÝUSTNÝ OBJEKT PRE DN 200 NA ZVODNOM DRENE "C",

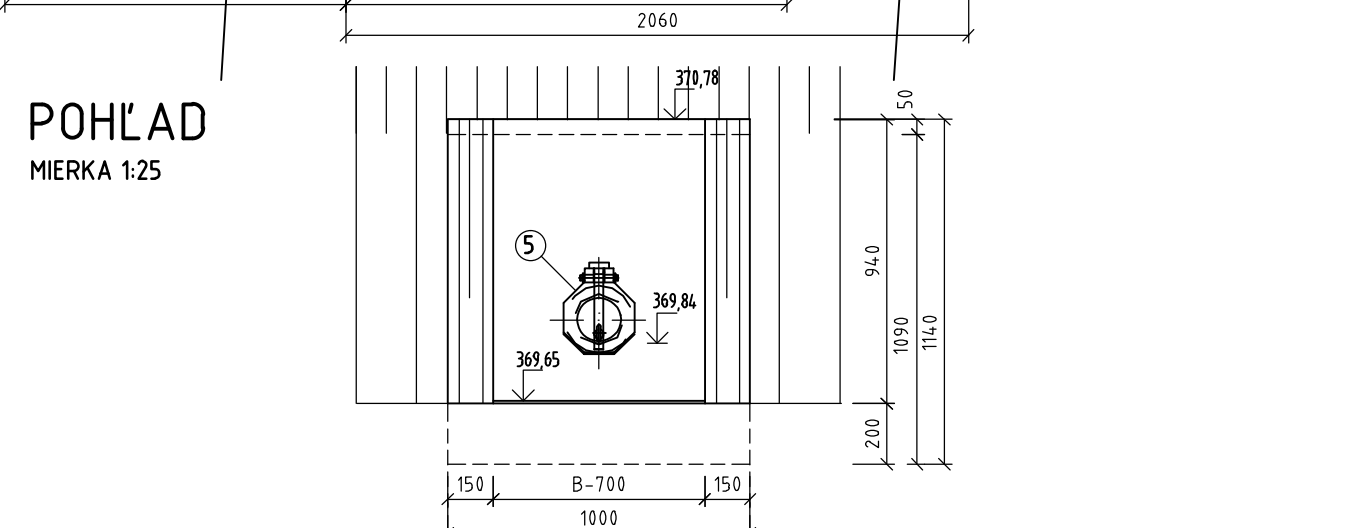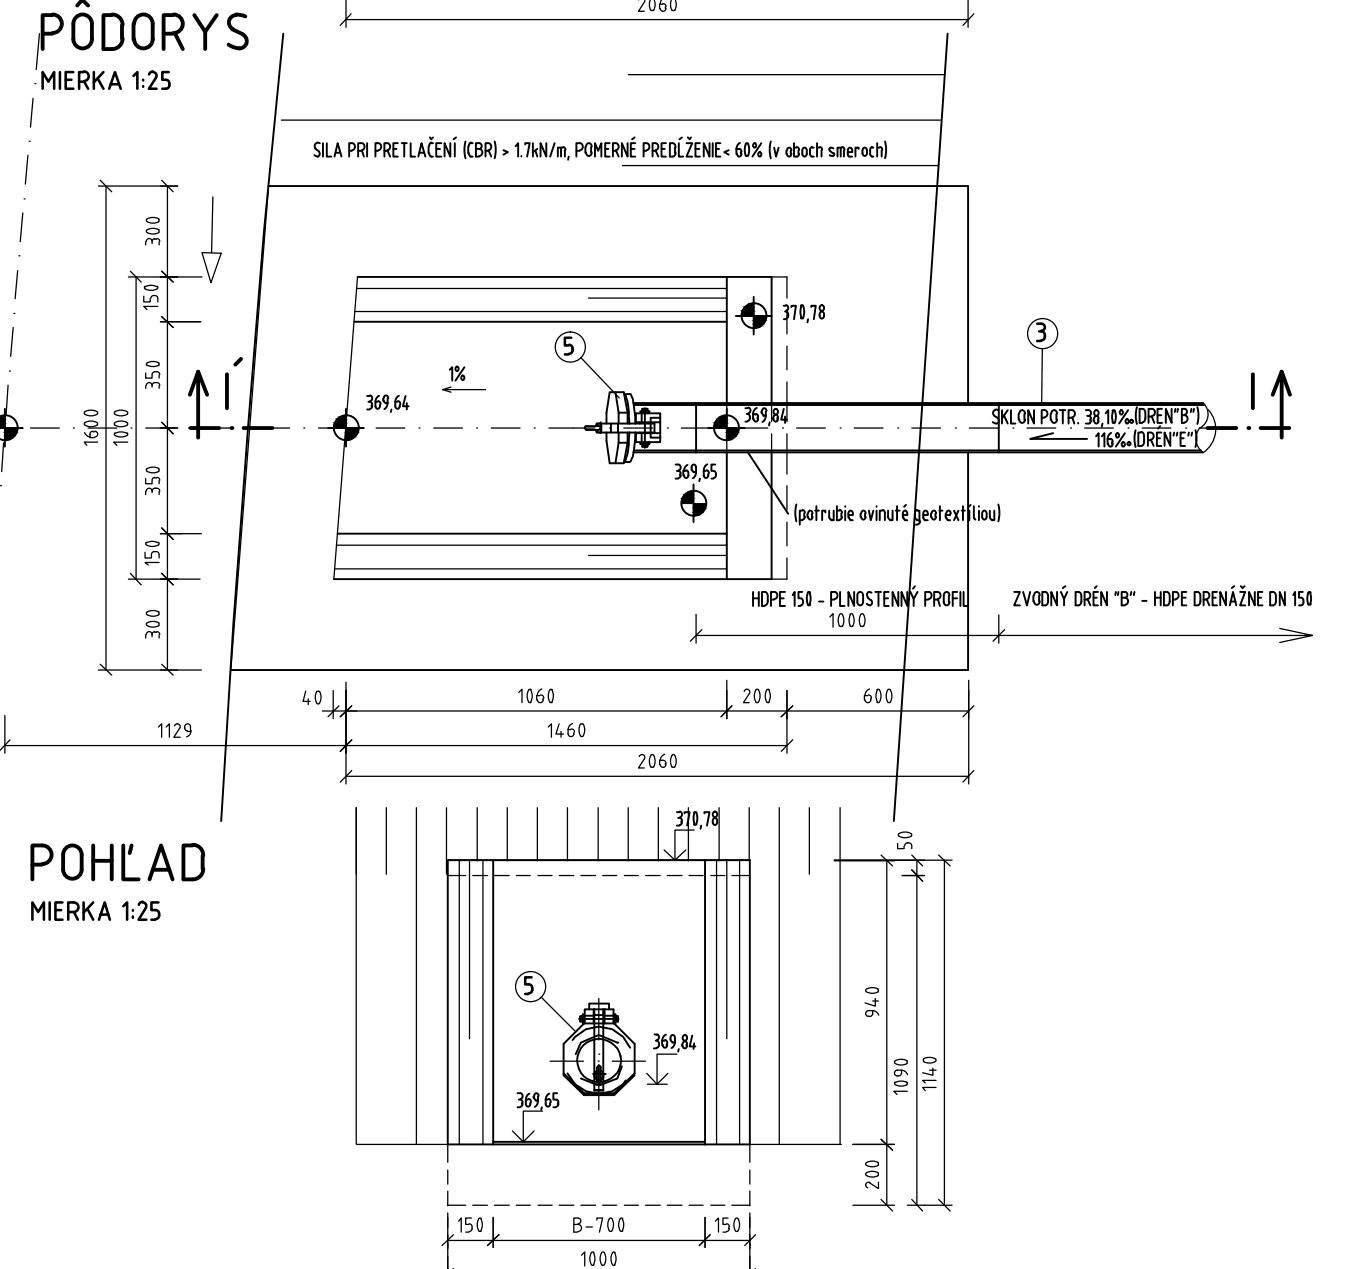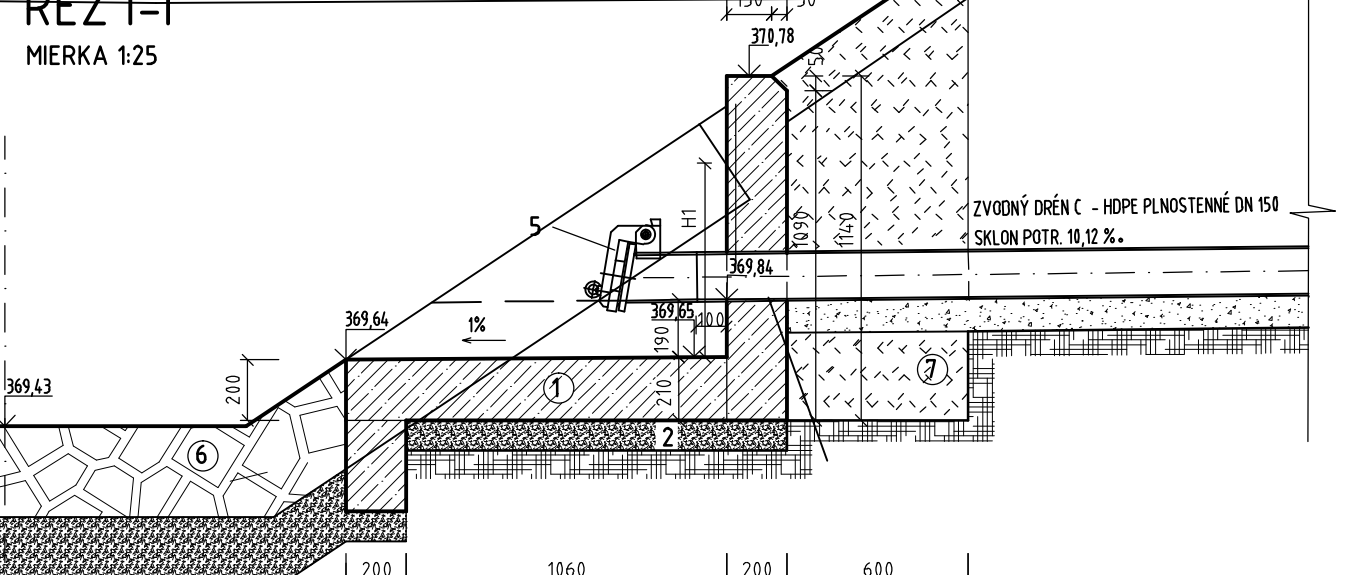

LEGENDA:

- 1 BETÓN TVRDENÝ - VODOSTAVEBNÝ STN EN 206-1-C25/30-XC2, XF3, XA1(SK)-CL 0,4-Dmax.16-S3 max. priesak 50 mm STN EN 12390-8
- 2 ŠTRKOPIESKOVÉ LÔŽKO- HR.100mm
- 3 PVC KANALIZAČNÉ PLNOSTENNÉ DN 200
- 4 PVC POTRUBIE DN 200, V MIESTE PRĚCHODU ČEZ ČELO VYUST. OBJEKTU A PRI OBETÓNOVANÍ OVINUTÉ GEOTEXTÍLIU
- 5 KONCOVÁ KĽAPKA DN 150, PRIVARENÁ NA PE POTRUBIE NA DRÉNE C
- 6 OPEVNENIE POTOKA REALIZOVANÉ V RÁMCI ÚPRAVY POTOKA
- 7 ZÁSYP ZEMINOU

OBJEDNÁVATEĽ



NÁRODNÁ DIAĽNIČNÁ SPOLOČNOSŤ

DOKUMENTÁCIA NA STAVEBNÉ POVOLENIE  
052-00

ZÁKAZKA		DIAĽNIČNÝ PRIVÁDZAČ LIETAVSKÁ LÚČKA - ŽILINA			
ČASŤ STAVBY		052-00 ÚPRAVA MELIORÁCIÍ K.Ú. BYTČICA		MILETIČOVA 21, P.O. BOX 34 820 05 BRATISLAVA 25 TEL.: 02/5057 4703, FAX: 02/5057 4798	
PRÍLOHA		VÝUSTNÉ OBJEKTY		STUPEN	ČÍSLO ZÁKAZKY
				DSP	1347/1214
OBJEDNÁVATEĽ		NÁRODNÁ DIAĽNIČNÁ SPOLOČNOSŤ, a.s.		OKRES ŽILINA	
HLAVNÝ INŽ. PROJ. Ing. Marek Goláb		TECH. KONTROLA Ing. Ondrej KUPČO		SÚRADNICOVÝ SYSTÉM JTSK	
ZODP. PROJ. Ing. Alexander GOLIÁS		VED. ÚSEKU Ing. Peter ŽIAK		VÝŠKOVÝ SYSTÉM Bpv	
VYPRACOVAL Ing. Alexander GOLIÁS		DÁTUM 05.2014		MIERKA 1:1000/100	
		FORMÁT 6x A4		ČÍSLO PRÍLOHY 6	
				SÚPRAVA	