

OBJEDNÁVATEL




NÁRODNÁ DIALNIČNÁ SPOLOČNOSŤ

DOKUMENTÁCIA NA STAVEBNÉ POVOLENIE 132-00

PRESNOSŤ VYTÝČENIA PODĽA STN 73 0422 A STN 01 3419 A ICH ZMIEN Č. 1

ZÁKAZKA		DIALNIČNÝ PRIVÁDZAČ LIETAVSKÁ LÚČKA - ŽILINA		GC GEOCONSULT	
ČASŤ STAVBY 132-00 PRELOŽKA LESNEJ CESTY v km 2,800 - 3,500		MILETIČOVA 21, P.O. BOX 34 820 05 BRATISLAVA 25 TEL.: 02/5057 4703, FAX.: 02/5057 4798			
PRÍLOHA		VYTÝČOVACÍ VÝKRES		STUPEN DSP	ČÍSLO ZÁKAZKY 1347/1214
OBJEDNÁVATEL		NÁRODNÁ DIALNIČNÁ SPOLOČNOSŤ, a.s.		OKRES ŽILINA	
HLAVNÝ INŽ. PROJ. Ing. Marek GOLÁB		TECH. KONTROLA Ing. Ondrej KUPČO		SÚRADNICOVÝ SYSTÉM JTSK	
ZODP. PROJ. Ing. Marek GOLÁB		VED. ÚSEKU Ing. Peter ŽIAK		VÝŠKOVÝ SYSTÉM Bpv	
VYPRACOVAL Ing. Marek GOLÁB		DÁTUM 05.2014	FORMÁT 5 A4	MIERKA 1:1000	ČÍSLO PRÍLOHY 6
				SÚPRAVA	

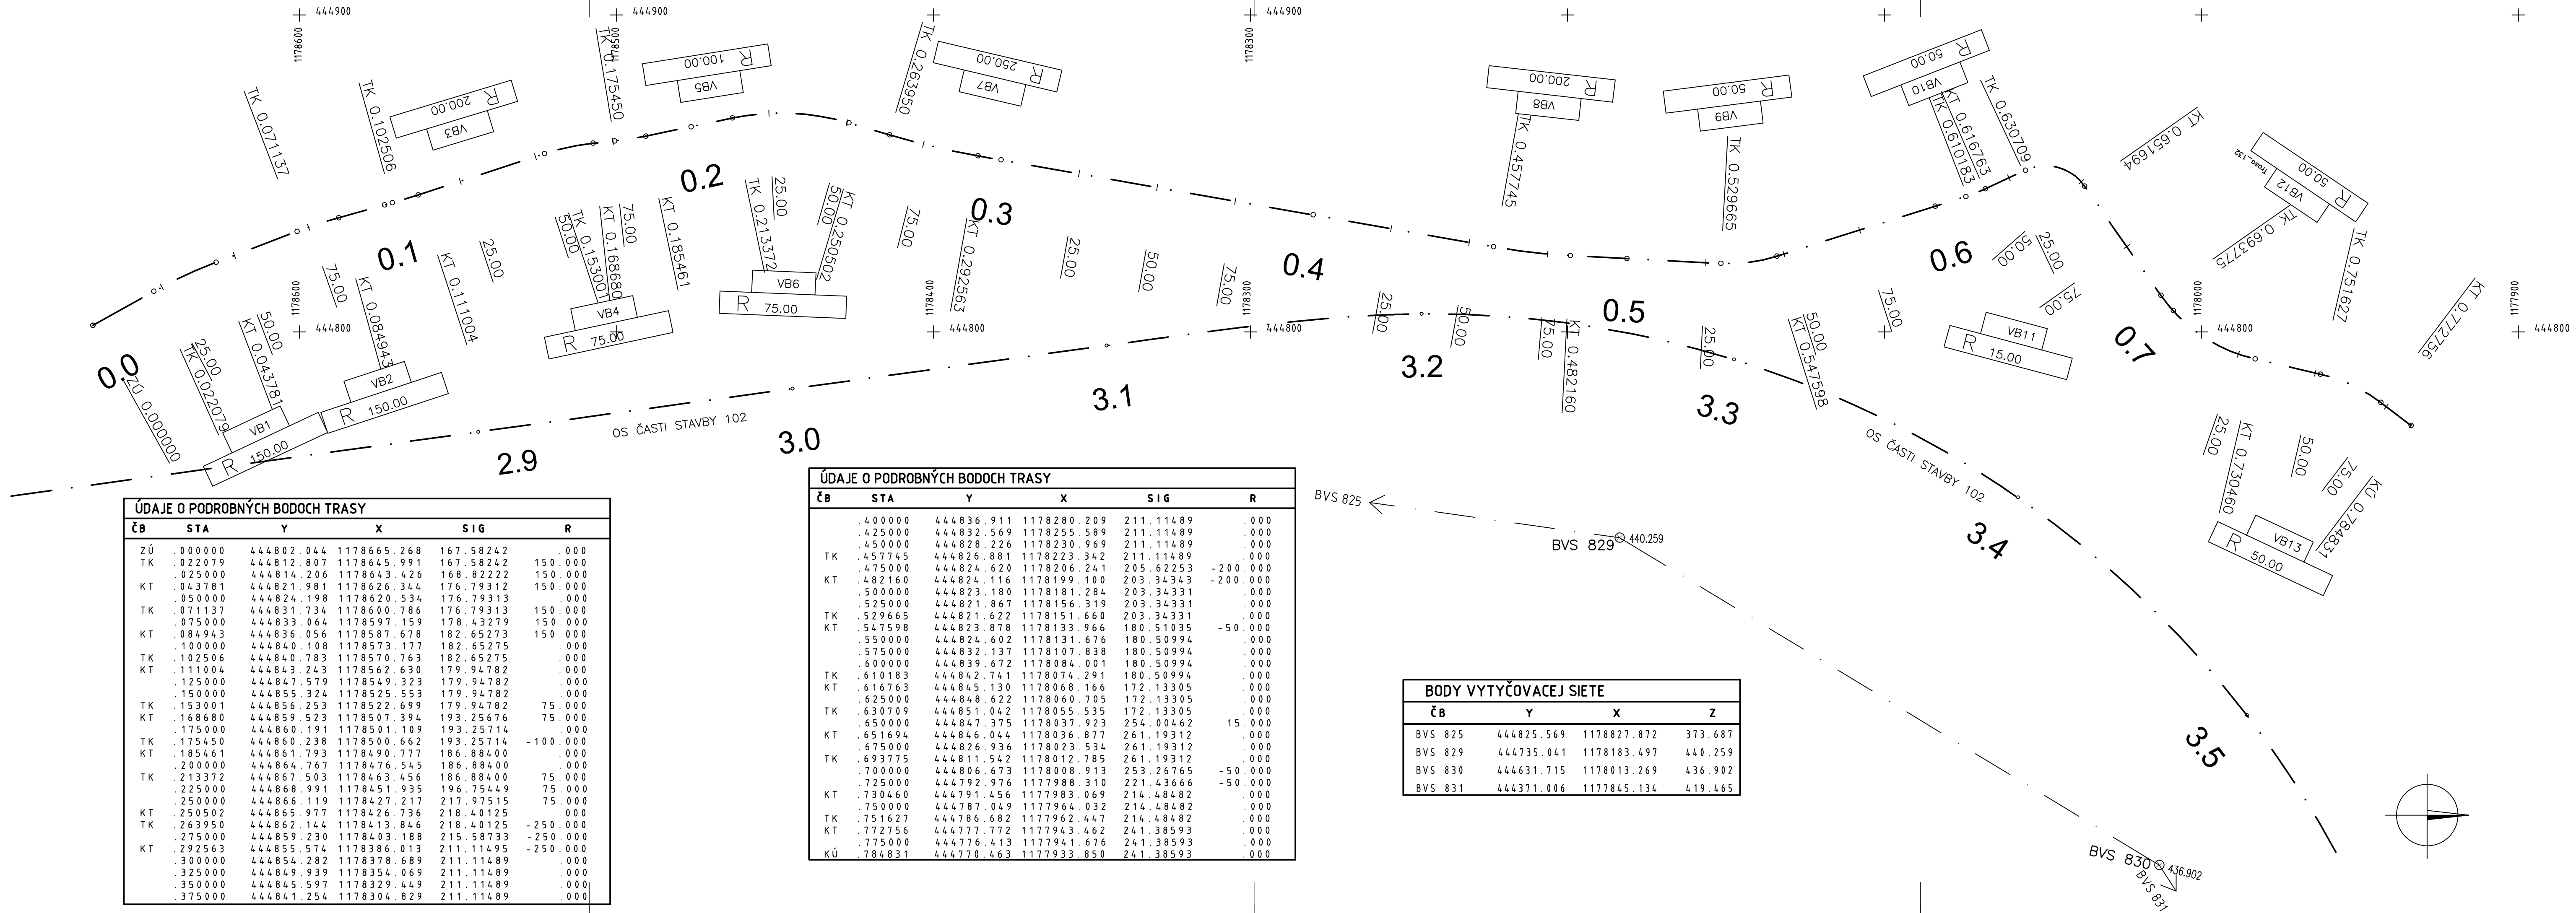

ÚDAJE O PODROBNÝCH BODOCH TRASY					
ČB	STA	Y	X	SIG	R
ZÚ	000000	444802.044	1178665.268	167.58242	0.00
TK	022079	444812.807	1178645.991	167.58242	150.000
	025000	444814.206	1178643.426	168.82222	150.000
KT	043781	444821.981	1178626.344	176.79312	150.000
	050000	444824.198	1178620.534	176.79313	0.00
TK	071137	444831.734	1178600.786	176.79313	150.000
	075000	444833.064	1178597.159	178.43279	150.000
KT	084943	444836.056	1178587.678	182.65273	150.000
	100000	444840.108	1178573.177	182.65275	0.00
TK	102506	444840.783	1178570.763	182.65275	0.00
KT	111004	444843.243	1178562.630	179.94782	0.00
	125000	444847.579	1178549.323	179.94782	0.00
	150000	444855.324	1178525.553	179.94782	0.00
TK	153001	444856.253	1178522.699	179.94782	75.000
KT	168680	444859.523	1178507.394	193.25676	75.000
	175000	444860.191	1178501.109	193.25714	0.00
TK	175450	444860.238	1178500.662	193.25714	-100.000
KT	185461	444861.793	1178490.777	186.88400	0.00
	200000	444864.767	1178476.545	186.88400	0.00
TK	213372	444867.503	1178463.456	186.88400	75.000
	225000	444868.991	1178451.935	196.75449	75.000
	250000	444866.119	1178427.217	217.97515	75.000
KT	250502	444865.977	1178426.736	218.40125	0.00
TK	263950	444862.144	1178413.846	218.40125	-250.000
	275000	444859.230	1178403.188	215.58733	-250.000
KT	292563	444855.574	1178386.013	211.11495	-250.000
	300000	444854.282	1178378.689	211.11489	0.00
	325000	444849.939	1178354.069	211.11489	0.00
	350000	444845.597	1178329.449	211.11489	0.00
	375000	444841.254	1178304.829	211.11489	0.00

ÚDAJE O PODROBNÝCH BODOCH TRASY					
ČB	STA	Y	X	SIG	R
	400000	444836.911	1178280.209	211.11489	0.00
	425000	444832.569	1178255.589	211.11489	0.00
	450000	444828.226	1178230.969	211.11489	0.00
TK	457745	444826.881	1178223.342	211.11489	0.00
	475000	444824.620	1178206.241	205.62253	-200.000
KT	482160	444824.116	1178199.100	203.34343	-200.000
	500000	444823.180	1178181.284	203.34331	0.00
	525000	444821.867	1178156.319	203.34331	0.00
TK	529665	444821.622	1178151.660	203.34331	0.00
KT	547598	444823.878	1178133.966	180.51035	-50.000
	550000	444824.602	1178131.676	180.50994	0.00
	575000	444832.137	1178107.838	180.50994	0.00
	600000	444839.672	1178084.001	180.50994	0.00
TK	610183	444842.741	1178074.291	180.50994	0.00
KT	616763	444845.130	1178068.166	172.13305	0.00
	625000	444848.622	1178060.705	172.13305	0.00
TK	630709	444851.042	1178055.535	172.13305	0.00
	650000	444847.375	1178037.923	254.00462	15.000
KT	651694	444846.044	1178036.877	261.19312	0.00
	675000	444826.936	1178023.534	261.19312	0.00
TK	693775	444811.542	1178012.785	261.19312	0.00
	700000	444806.673	1178008.913	253.26765	-50.000
	725000	444792.976	1177988.310	221.43666	-50.000
KT	730460	444791.456	1177983.069	214.48482	0.00
	750000	444787.049	1177964.032	214.48482	0.00
TK	751627	444786.682	1177962.447	214.48482	0.00
KT	772756	444777.772	1177943.462	241.38593	0.00
	775000	444776.413	1177941.676	241.38593	0.00
KÚ	784831	444770.463	1177933.850	241.38593	0.00

BODY VYTÝČOVACEJ SIETE			
ČB	Y	X	Z
BVS 825	444825.569	1178827.872	373.687
BVS 829	444735.041	1178183.497	440.259
BVS 830	444631.715	1178013.269	436.902
BVS 831	444371.006	1177845.134	419.465