



KATASTRÁLNE ÚZEMIE: LIETAVSKÁ LÚČ  
OKRES: ŽILINA

 

## M1:100

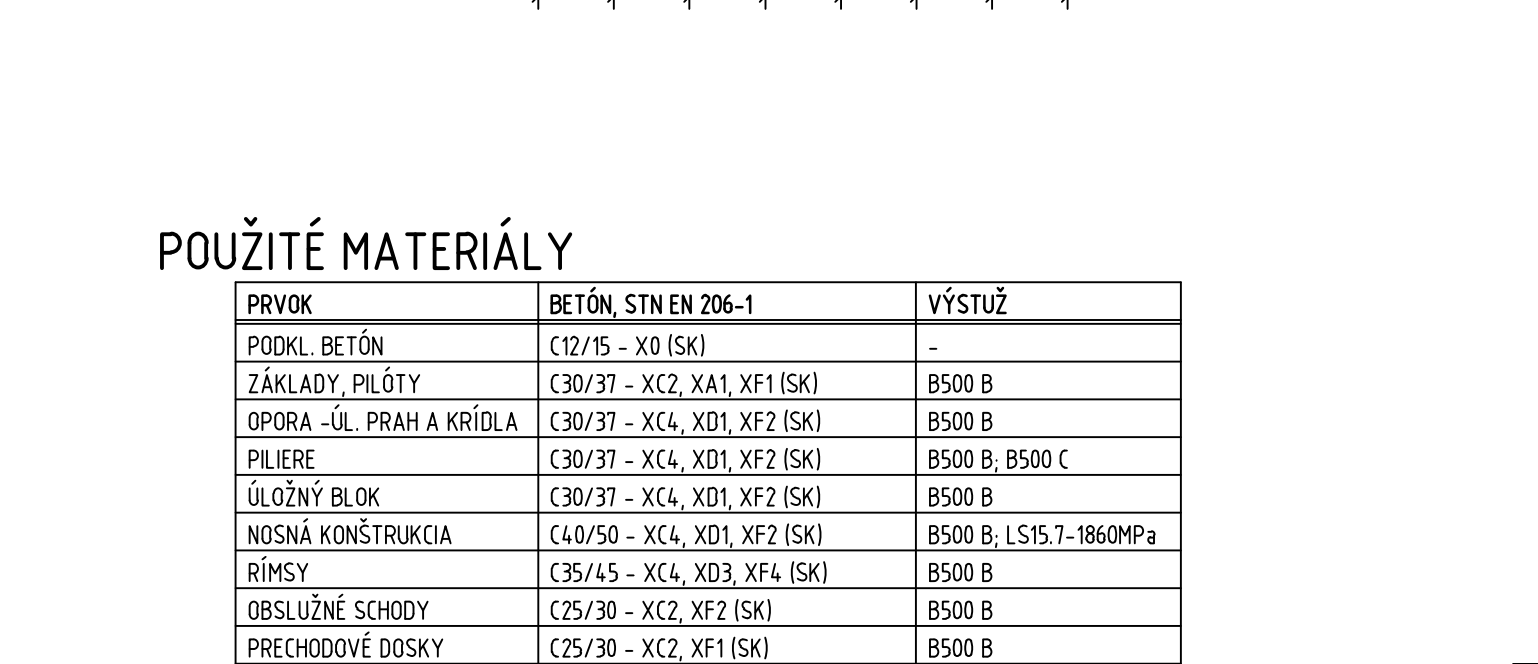

## POUŽITÉ MATERIÁLY


PRVKY	BETÓN STĚN EN 206-1	VÝSTUŽ
PODL. BETÓN	C12/15 - X0 (SK)	-
ŽÁKLADY, PÍLOTY	(30/37 - XC2, XA1, XF1 (SK))	B500 B
OPORA - UL. PRAHA A KŘÍŽA	(30/37 - XC4, X01, XF2 (SK))	B500 B
PILÍRE	(30/37 - XC4, X01, XF2 (SK))	B500 B, B500 C
ULOŽNÝ BLOK	(30/37 - XC4, X01, XF2 (SK))	B500 B
NOSNÁ KONSTRUKCE	(40/50 - XC4, X01, XF2 (SK))	B500 B, LS15 7-1860MPa
RÍMSY	(35/45 - XC4, XD3, XF4 (SK))	B500 B
OBSLUŽNÉ SCHODY	(25/30 - XC2, XF2 (SK))	B500 B
PRCHOVÉ DESKY	(25/30 - XC2, XF1 (SK))	B500 B

OBJEDNÁVATEL



**NÁRODNÁ DIAL'NIČNÁ SPOLOČNOSŤ**

DOKUMENTÁCIA NA STAVEBNÉ POVOLENIE  
202-00

ZAKAZKA <h1 style="text-align: center;">DIAČENÍČNÝ PRÍVÁDZAČ</h1> <h2 style="text-align: center;">LIETAVSKÁ LÚČKA - ŽILINA</h2>			
ČASŤ STAVBY <h3 style="text-align: center;">202-00 MOST NAD ÚDOLÍM V KM 3,00</h3>		MIEŠTANÁ Č. 010 800 020 020 BRATISLAVA 50 TEL.: 021 531 11 11, FAX: 021 531 11 12	
PŘEDLOHA <h3 style="text-align: center;">PŘECHÁDNÝ VÝKRES</h3>		STUPEN <b>DSP</b>	1347/1216
JEDNODVATEC HLAVNÝ NÁV. <i>Golec</i> PRÁV. NÁV. <i>Golec</i> ZAD. NÁV. <i>Golec</i> VÝKRESKÁ <i>Golec</i>	NÁRODNÁ DIAČENÁ SPOČENOSŤ, a.s. TECHN. KONTROLA: Ing. Ladislav BAČAČ PRÁV. NÁV. PRÁR. ZIAK DATUM: 05.03.01 FORMÁT: A3		OKRES: ŽILINA NÁZOV ÚZEMIA: LIETAVSKÁ LÚČKA ÚČELOUPRÁVA:
	VÝKRESOVÝ SYSTEEM JTSK VÝKRESOVÝ SYSTEEM MIERKA: 1:250, 1:500	2.1	SPRÁVA: