

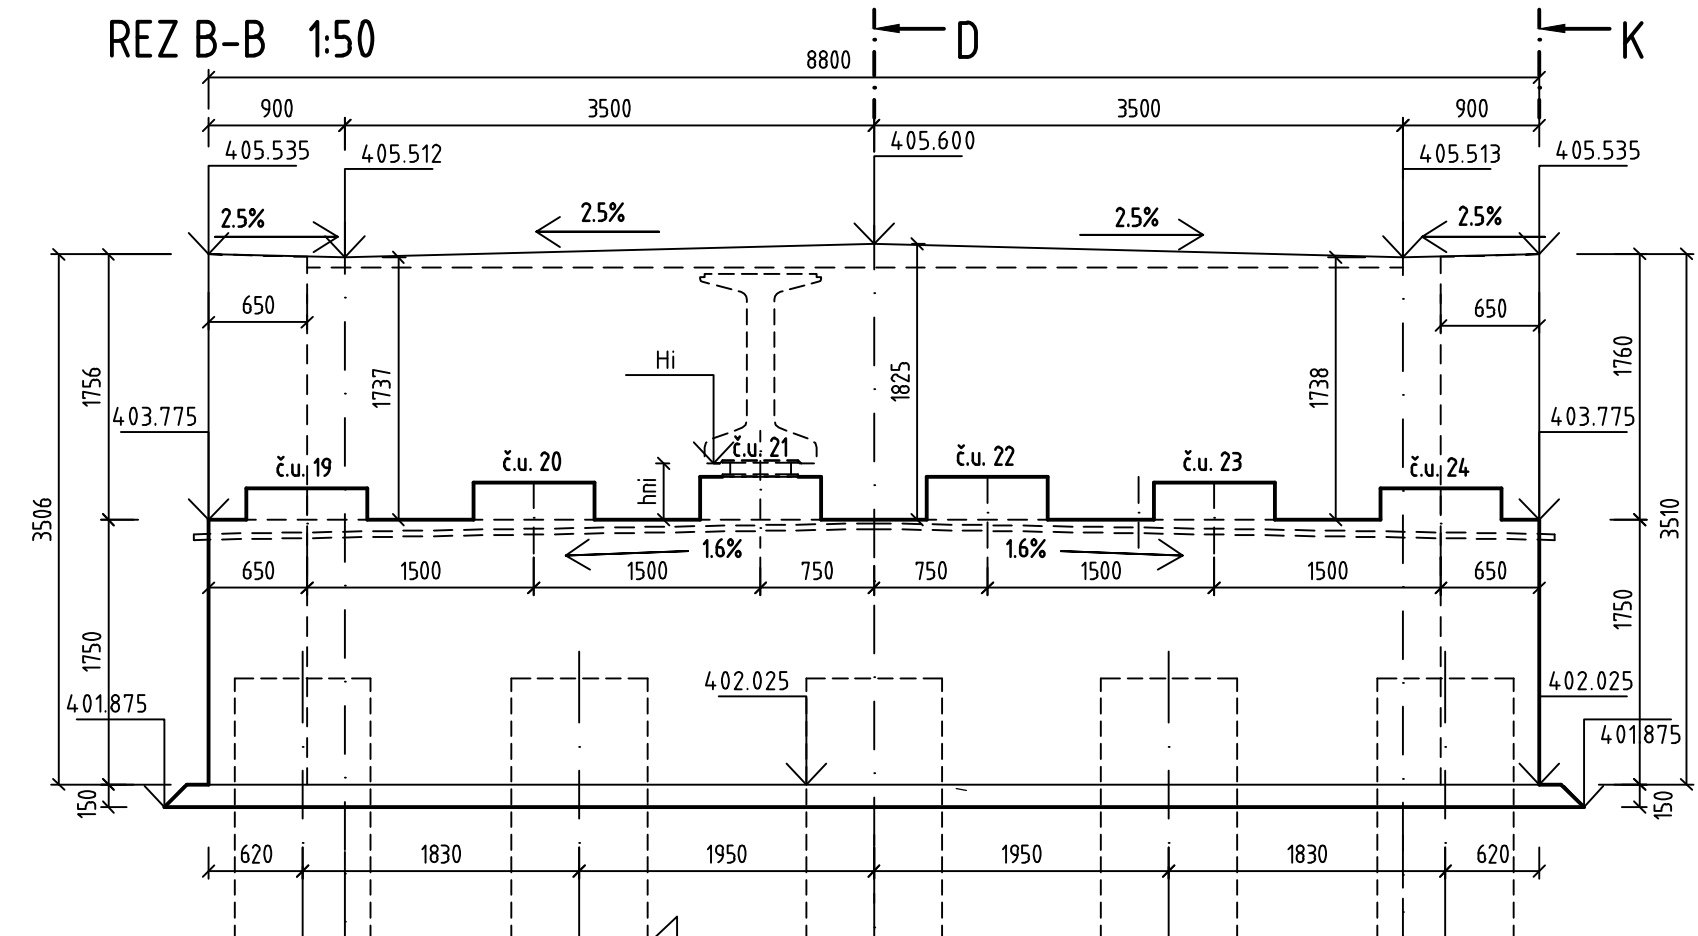


VÝŠKY ULOŽENIA


č.u.	HI	hml	č.u.	HI	hml
1	403.325	0.310	19	404.090	0.315
2	403.347	0.332	20	404.112	0.337
3	403.384	0.369	21	404.150	0.375
4	403.384	0.369	22	404.150	0.375
5	403.347	0.332	23	404.112	0.337
6	403.325	0.310	24	404.090	0.315

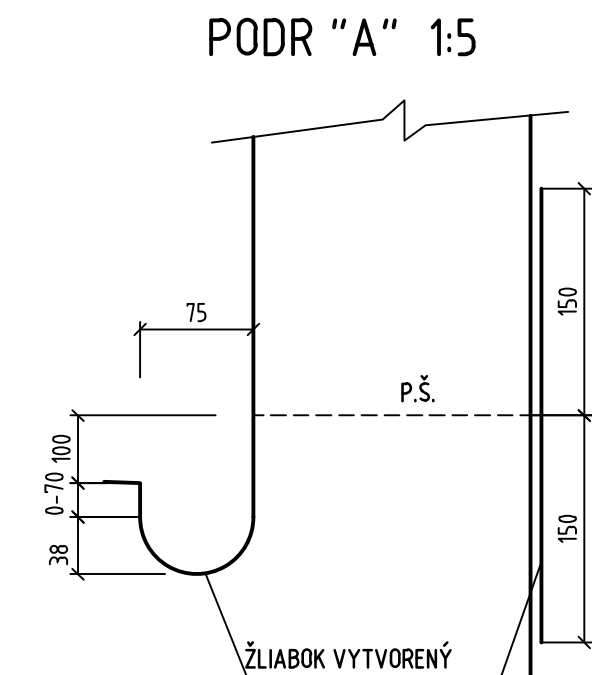


PÔDORYS 1:50

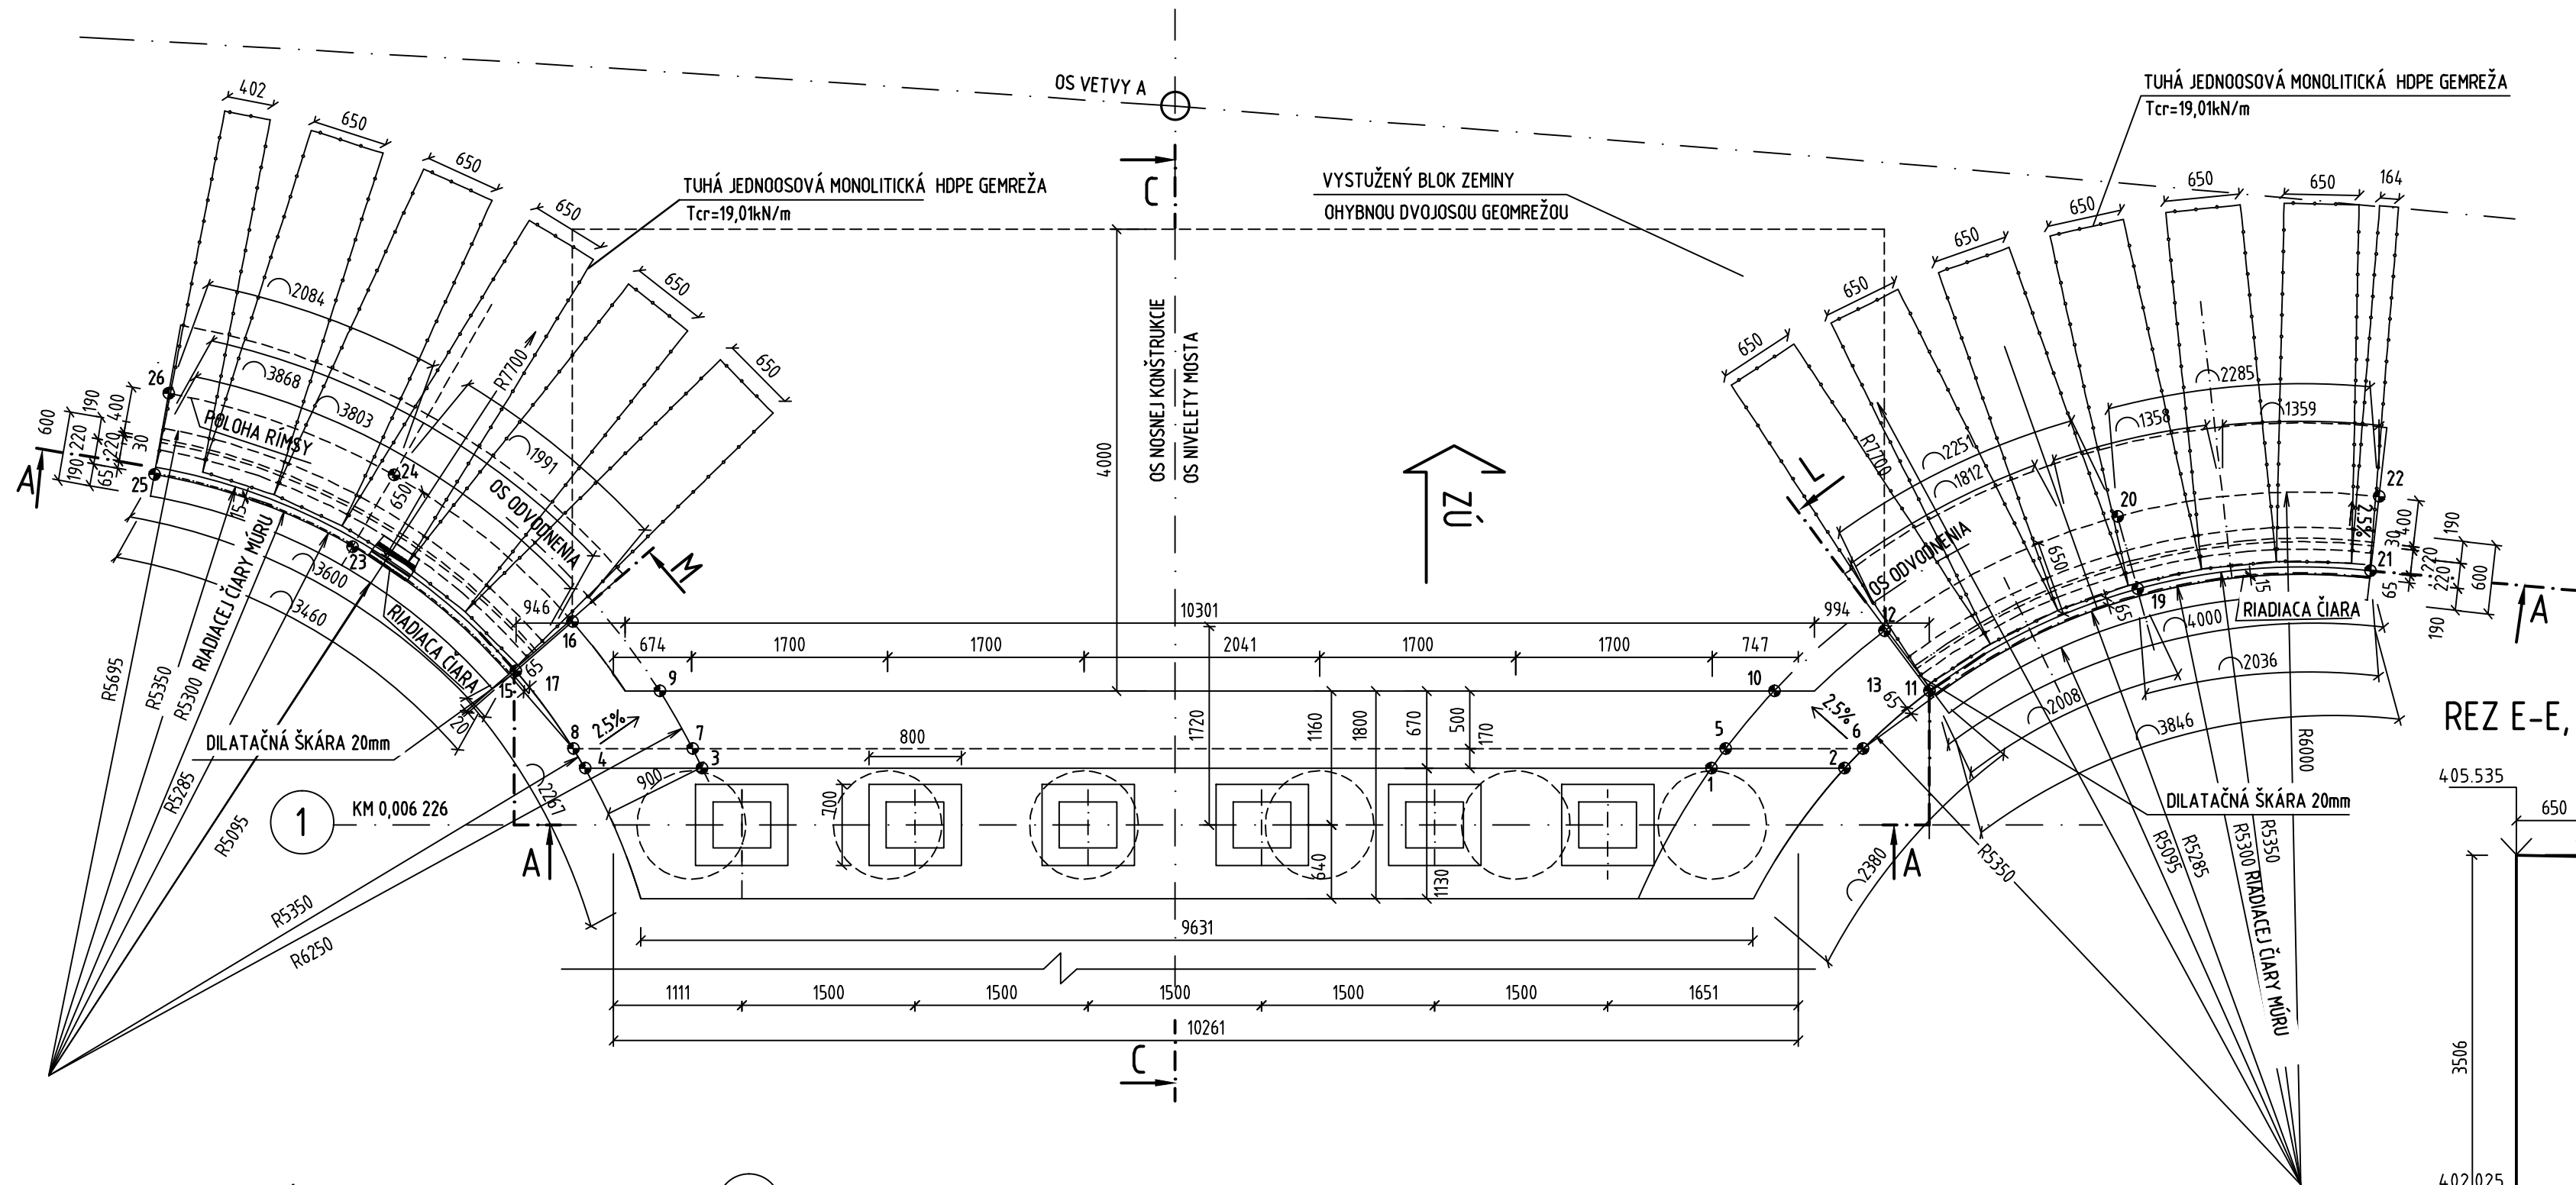

REZ F-F, H-H 1:50

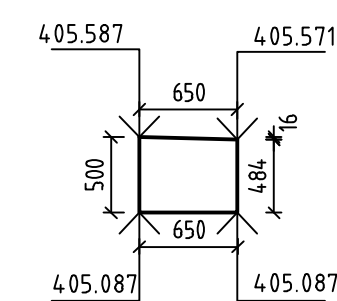

REZ K-K 1:50

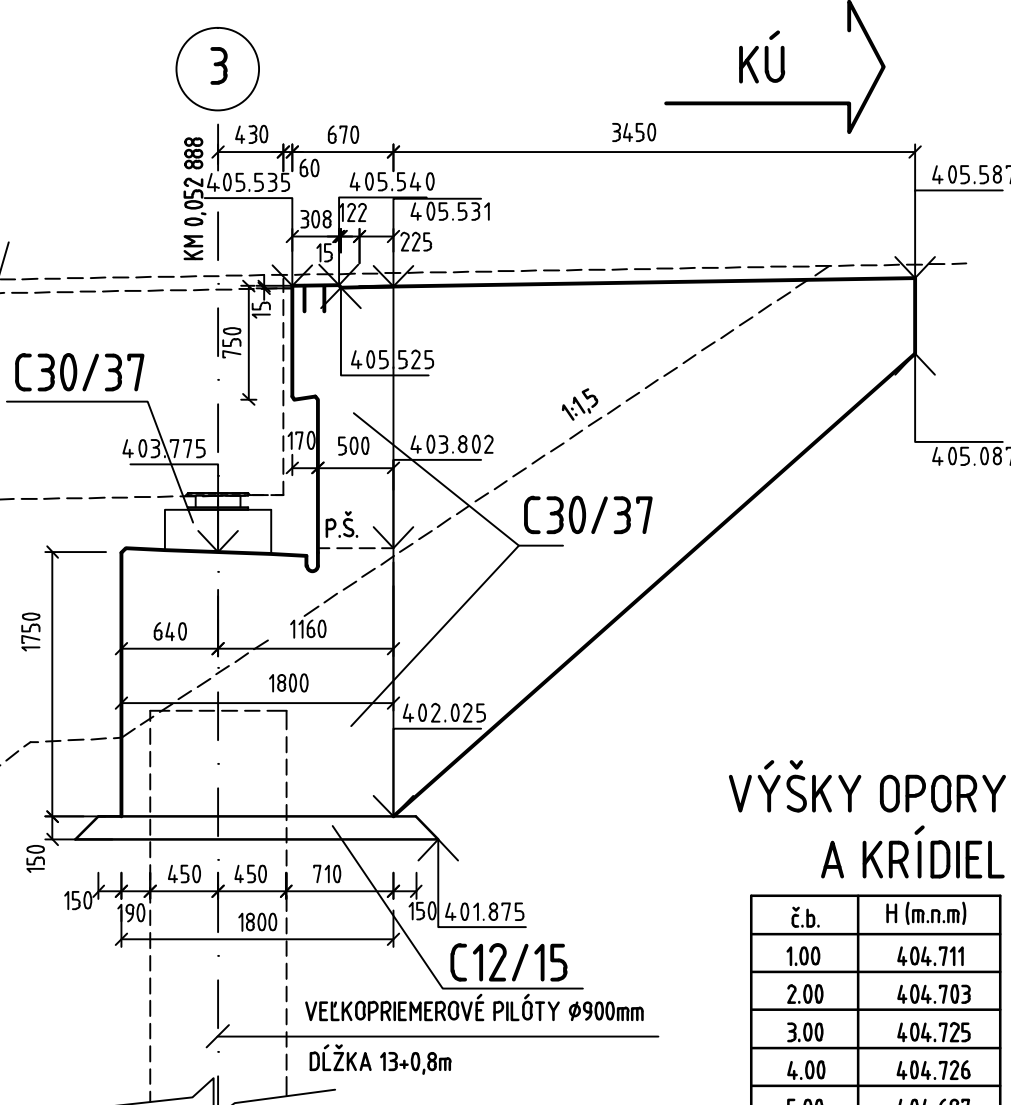

VÝŠKY OPORY
A KRÍDIEL


č.b.	H (m.n.m)
1.00	404.711
2.00	404.703
3.00	404.725
4.00	404.726
5.00	404.697
6.00	404.695
7.00	404.712
8.00	404.720
9.00	404.682
10.00	404.663
11.00	404.654
12.00	404.628
13.00	404.654
14.00	404.646
15.00	404.677
16.00	404.669
17.00	404.677
18.00	404.669
19.00	404.574
20.00	404.558
21.00	404.465
22.00	404.448
23.00	404.677
24.00	404.665
25.00	404.677
26.00	404.662

POUŽITÉ MATERIÁLY


PRVOK	BETÓN, STN EN 206-1	VÝSTUŽ
PODKL. BETÓN	C12/15 - X0 (SK)	—
ZÁKLADY	C25/30 - XC2, XA1, XF1 (SK)	OCEC B 500B
PILÓTY	C25/30 - XC2, XA1 (SK)	OCEC B 500B
OPORA - ÚL. PRAH A KRÍDLA	C30/37 - XC4, XD1, XF2 (SK)	OCEC B 500B
PRECHODOVÁ DOSKA	C25/30 - XC2, XF1 (SK)	OCEC B 500B

POZNÁMKA:

- VŠETKY PLOCHY BETONOVÝCH KONŠTRUKCIÍ, KTORÉ BUDÚ TRVÁLE V STYKU SO ZEMINOU BUDÚ CHRÁNENÉ PRED ÚČINKAMI VLHOKOSTI 1x PENETREČNÝM A 2x ASFALTOVÝM NÁTEROM ZA STUJENIA
- PO UPRESNENÍ TYPU LOŽISK BUDE POTREBNÉ UPRAVIŤ VÝŠKY NÁLIATKOV HN POD LOŽISKÁ

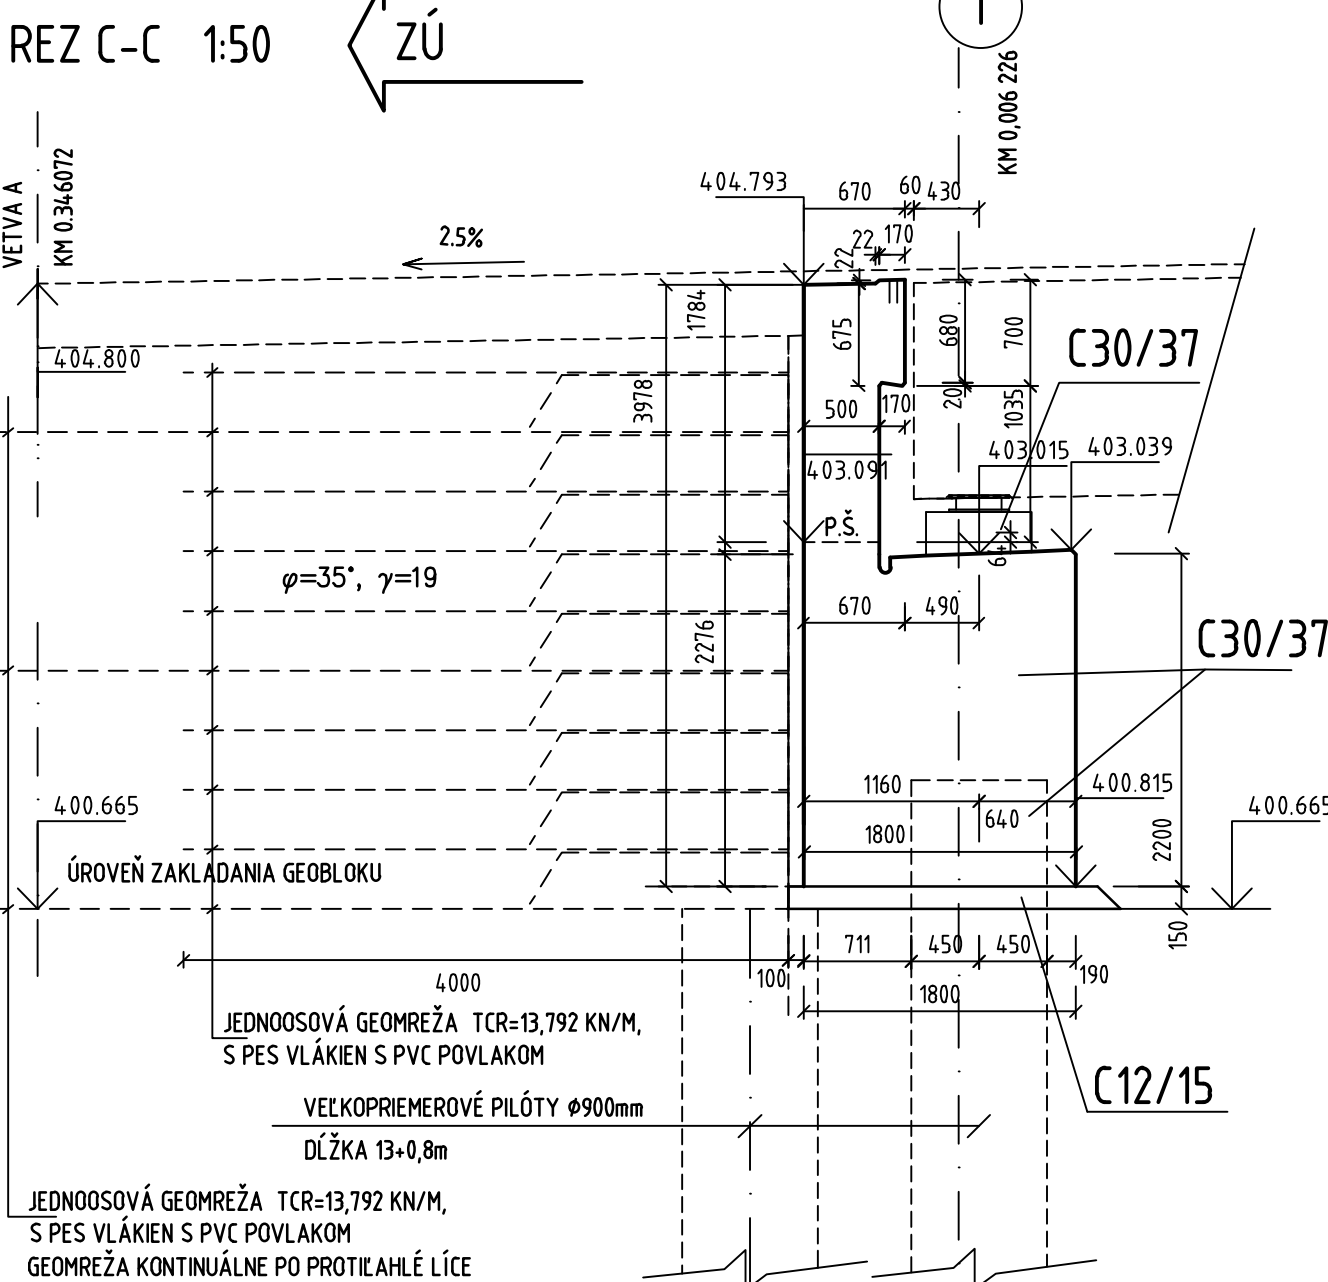


REZ KRÍDLOM VOM TW1 M-M, (L-L) 1:50

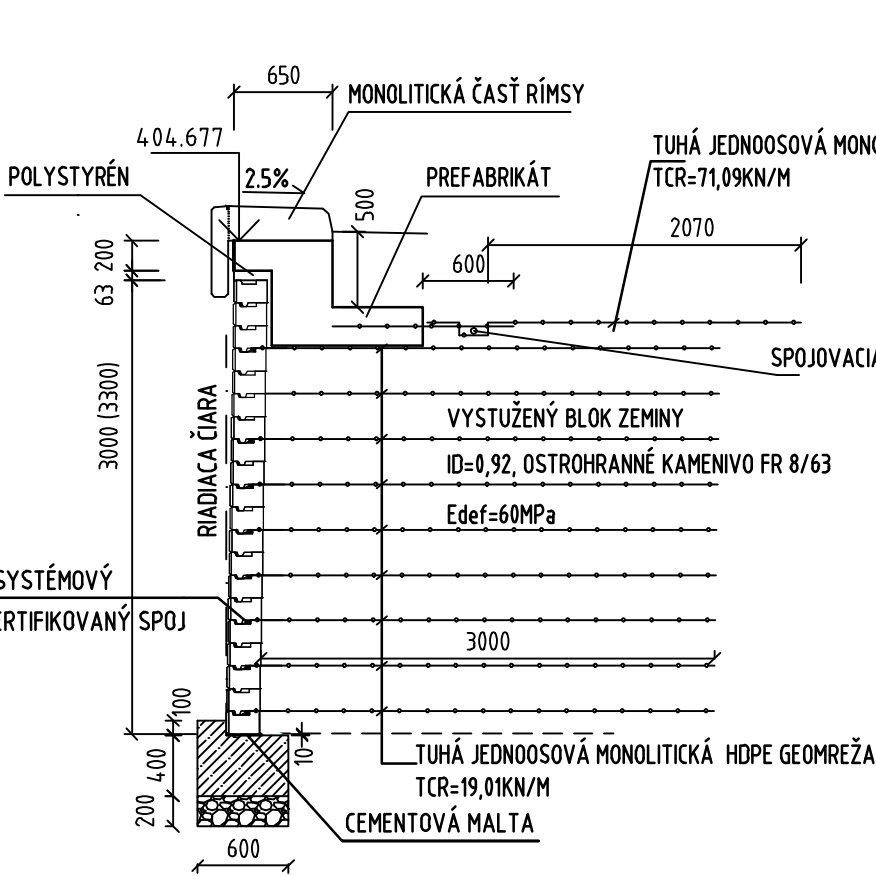

V.V. GEOMUR-TW1 89°:
TW1z: 21 ks
TW1s: 270 ks
TUHÁ JEDNOOSOVÁ MONOLITICKÁ HOPE GEOMREŽA TCR=19,01KN/M: 195 M2
TUHÁ JEDNOOSOVÁ MONOLITICKÁ HOPE GEOMREŽA TCR=17,09KN/M: 65 M2
MODRÝ KONTEKTOR: 50 MB
SPOJOVACIA HOPE TYČ: 9 ks
SYSTÉMOVÝ CERTIFIKOVANÝ SPOJ:
PLNÁ LISOVANÁ TVAROVKA S OZUBOM A DRÁŽKOU, ALEBO BEZ OZUBU,
NÁLÍČ ZO ŠTĚPANÉHO BETÓNU, SKLON LICA 89°
ROZMER: 400X150X210 MM (SXVXH)

REZ D-D 1:50

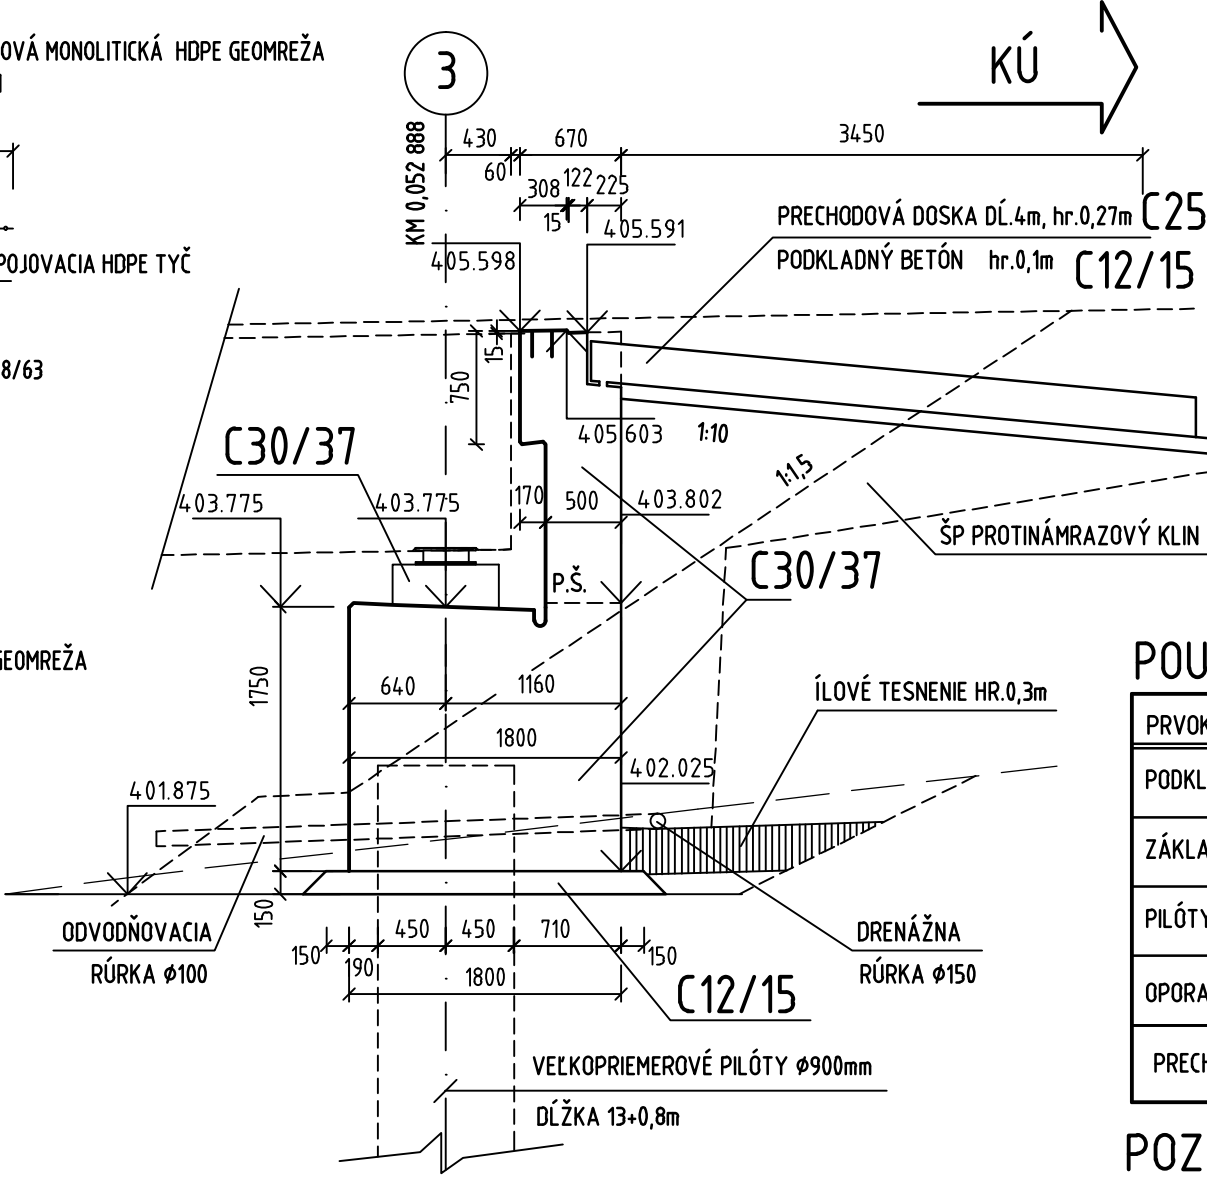

OBJEDNÁVATEĽ



NÁRODNÁ DIAĽNIČNÁ SPOLOČNOSŤ

DOKUMENTÁCIA NA STAVEBNÉ POVOLENIE
210-00

ZÁKAZKA	DIAĽNIČNÝ PRIVÁDZAČ LIETAVSKÁ LÚČKA - ŽILINA		GC GEOCONSULT	
ČASŤ STAVBY 210-00 MOST NA POĽNEJ CESTE NAD PRIVÁDZAČOM V KM 4,745	MILETIČOVA 21, P.O. BOX 34 820 05 BRATISLAVA 25 TEL.: 02/5957 4793, FAX: 02/5957 4798		STUPEŇ DSP	
PRÍLOHA	VÝKRES TVARU OPORY Č.1 A Č.3		ČÍSLO ZÁKAZKY 1347/1214	
OBJEDNÁVATEĽ	NÁRODNÁ DIAĽNIČNÁ SPOLOČNOSŤ, a.s.		OKRES ŽILINA	
HLAVNÝ INŽ. PROJ. Ing. Marek Goláb	TECH. KONTROLA Ing. Ladislav BAČA, CS		KATASTRÁLNE ÚZEMIE: BYTČICA	
ZODP. PROJ. Ing. Miriam Kočíuchová	VED. ÚSEKU Ing. Peter ŽIAK		VÝŠKOVÝ SYSTÉM Bpv	
VYPRACOVAL Ing. Miriam Kočíuchová	DÁTUM 05.2014		MIERKA 1:50, 1:10, 1:5	
		ČÍSLO PRÍLOHY 5.1	SÚPRAVA	