

POUŽITÉ MATERIÁLY


PRVOK	BETÓN, STN EN 206-1	VÝSTUŽ
PODKL. BETÓN	C12/15 - X0 (SK)	-
PILÓTY	C25/30 - XC2, XA1 (SK)	OCEĽ B 500B
OPORA - Ť. PRAH A KRÍDLA	C30/37 - XC4, XD1, XF2 (SK)	OCEĽ B 500B
ZÁKLAD	C30/37 - XC2, XA1, XF1 (SK)	OCEĽ B 500B
PILIERE	C35/45 - XC4, XD3, XF4 (SK)	OCEĽ B 500B
ÚLOŽNÝ BLOK	C35/45 - XC3, XF2 (SK)	OCEĽ B 500B
PRECHODOVÉ DOSKY	C25/30 - XC2, XF1 (SK)	OCEĽ B 500B
SPRIAHUJÚCA DOSKA	C35/45 - XD1, XF2 (SK)	OCEĽ B 500B
RÍMSY	C35/45 - XC4, XD3, XF4 (SK)	OCEĽ B 500B
LOŽKO POD LOMOVÝM KAMENOM	C25/30 - XC2, XF1 (SK)	OCEĽ B 500B
OBSLUŽNÉ SCHODY	C25/30 - XC2, XF1 (SK)	-

POZNÁMKY :


- NA OPORE SA TRVALÝM SPÔSOBOM VYZNAČÍ ROK SKONČENIA VÝSTAVBY NOSNEJ (MOSTNEJ) KONŠTRUKCIE
- POD MOSTOM NA PRIVÁDZAČI SA PRED MOSTOM V SMERE JAZDY OSADIA TABULKY S EVIDENČNÝM ČÍSLOM PODCESTIA

KATASTRÁLNE OÚZEMIE - BYTČICA

ZODNAM DOTKNUTÝCH ČASŤÍ STAVBY
102-00 DIAČENÝ PRIVÁDZAČ LIETAVSKÁ LÚČKA - ŽILINA
140-00 ÚPRAVA CESTY DO ROSINY KM 5,770
146-00 OBCHÁDZKA CESTY DO ROSINY KM 5,750

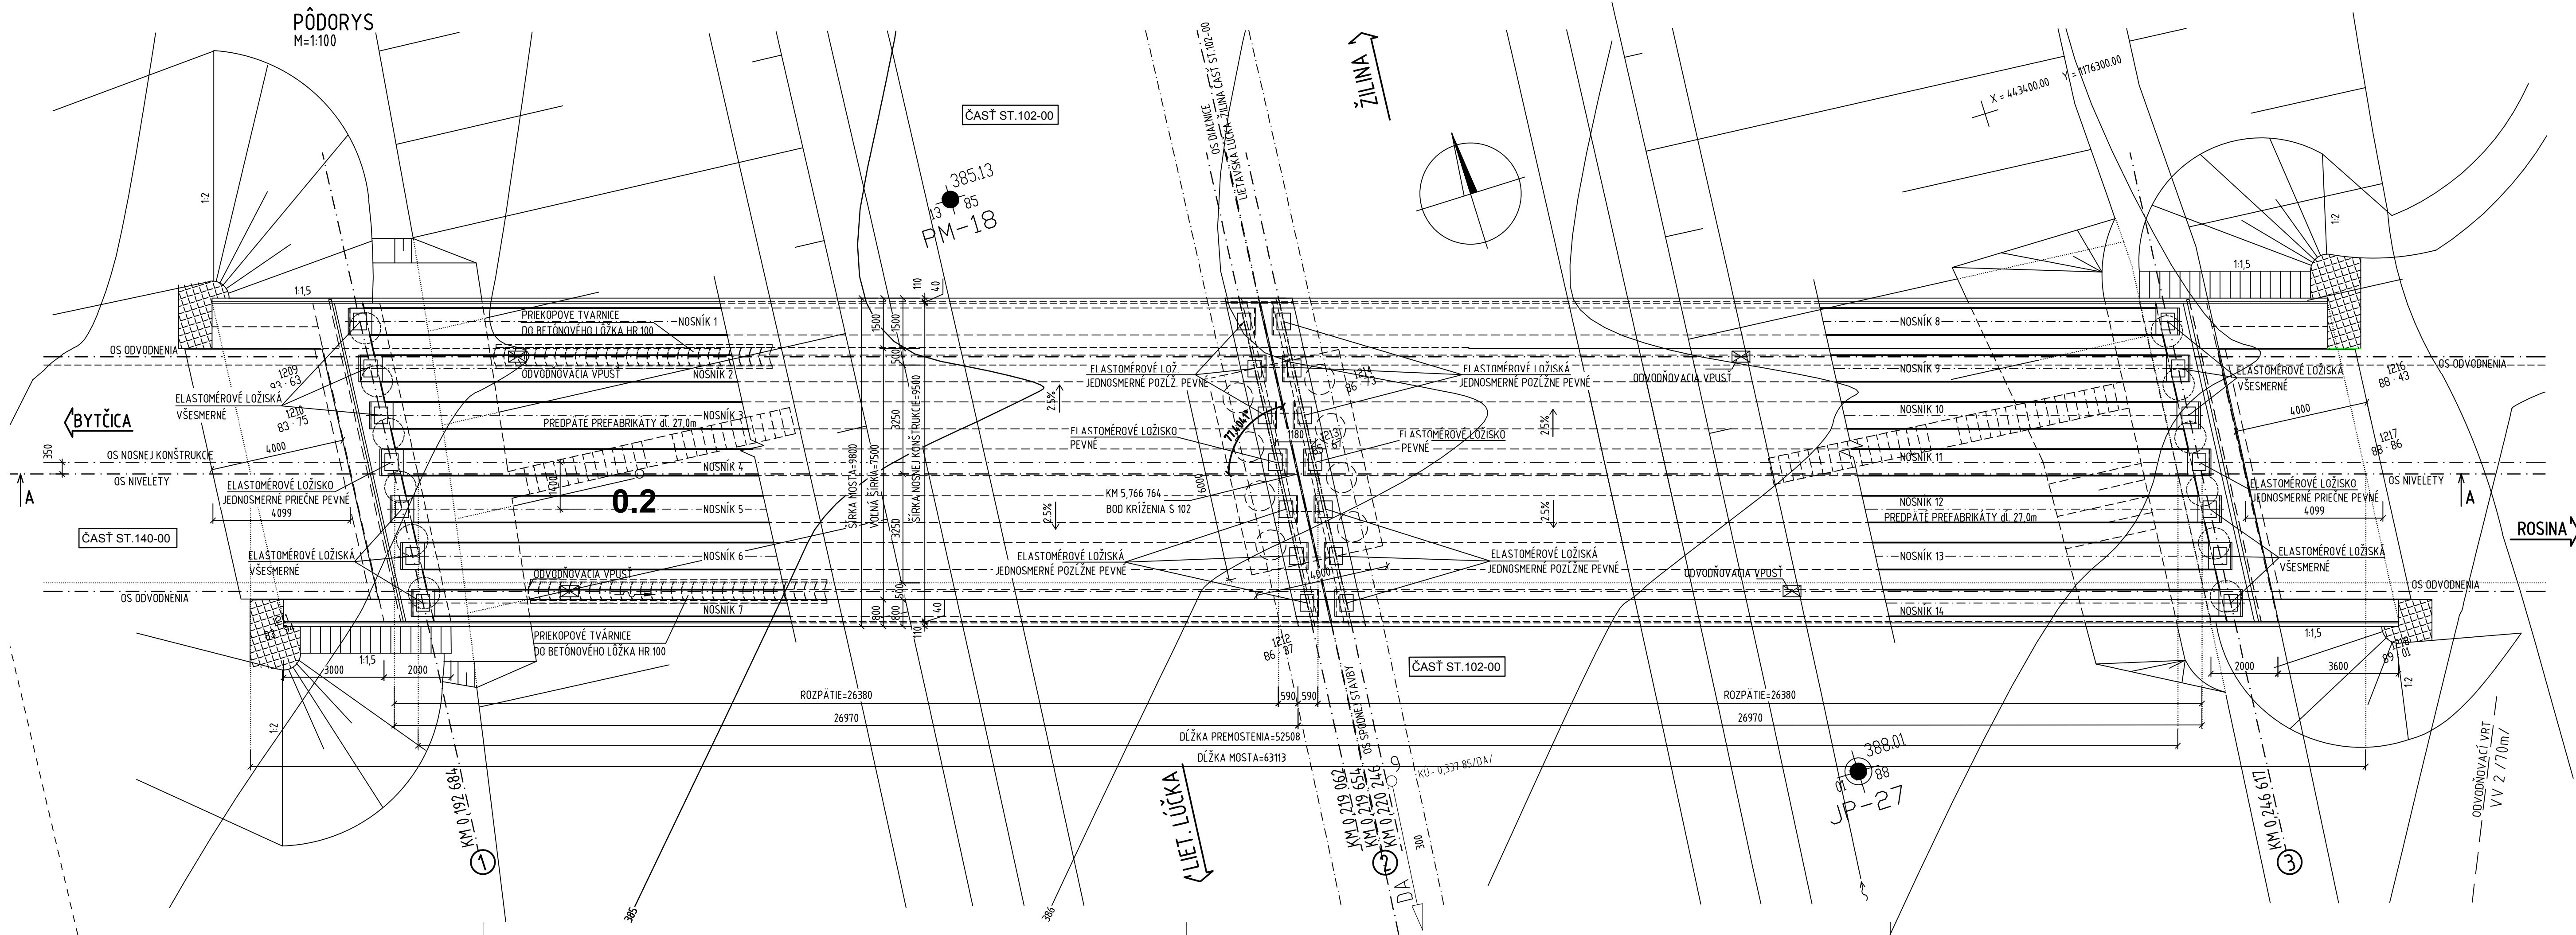

OBJEDNÁVATEĽ

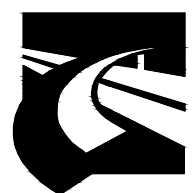

NÁRODNÁ DIAČENNÁ SPOLOČNOSŤ

DOKUMENTÁCIA NA STAVEBNÉ POVOLENIE 214-00

ŽÁKAZKA	DIAČENNÝ PRIVÁDZAČ LIETAVSKÁ LÚČKA - ŽILINA	GC GEOCONSULT
ČASŤ STAVBY	214-00 Most na ceste do Rosiny v km 5,770	MILETKOVA 21, P.O. BOX 34 820 05 BRATISLAVA 15 TEL.: 02/9557 4793, FAX.: 02/9557 4798
PRÍLOHA	PREHLADNÝ VÝKRES	STUPEN DSP
OBJEDNÁVATEĽ	NÁRODNÁ DIAČENNÁ SPOLOČNOSŤ, a.s.	OKRES ŽILINA
HLAVNÝ NÁZ. PROJ.	Ing. Miriam Golobová	TECH. KONTROLA Ing. Ladislav BAČA, CS.
ZODP. PROJ.	Ing. Miriam Golobová	VED. ÚSEKU Ing. Peter ŽIAK
VYPRACOVANÉ	Ing. Zuzana Palková	VÝŠKOVÝ SYSTÉM Ing. Peter ŽIAK
DAŤUM	05.2014	FORMÁT 12 A4
PRÍLOHA	12 A4	PRÍLOHA 12 A4
ČÍSLO ZÁKAZKY	134.7/1214	ČÍSLO PRÍLOHY 2.
ČÍSLO ZÁKAZKY	134.7/1214	ČÍSLO PRÍLOHY 2.