



POZDĹŽNÝ PROFIL V OSI RIADIACEJ ČIARY
OPORNÝ MÚR PRI OBJ. 132-00
km 0.380 000, VĽAVO, 0.00 - 155.00m



POZDĹŽNY PROFIL V OSI RIADIACEJ ČIARY
OPORNÝ MÚR PRI OBJ. 132-00
km 0.380 000, VĽAVO, 155.00 - 292.85m



DRÔTOKAM. KÔŠ (TMS) - 3000x800x500, n=331 ks
GABION - 1500x1000x1000, n=1 ks
GEOMREŽA, Rt=50kN/m, šířky 4.0m L=292m

SPOLU: 292.85m

NÁRODNÁ DIAĽNIČNÁ SPOLOČNOSŤ

 **NÁRODNÁ
DIALNIČNÁ
SPOLOČNOSŤ**

DOKUMENTÁCIA NA STAVEBNÉ POVOLENIE
225-00

[illegible]