


PRELOŽKA VODOVODU DN 300

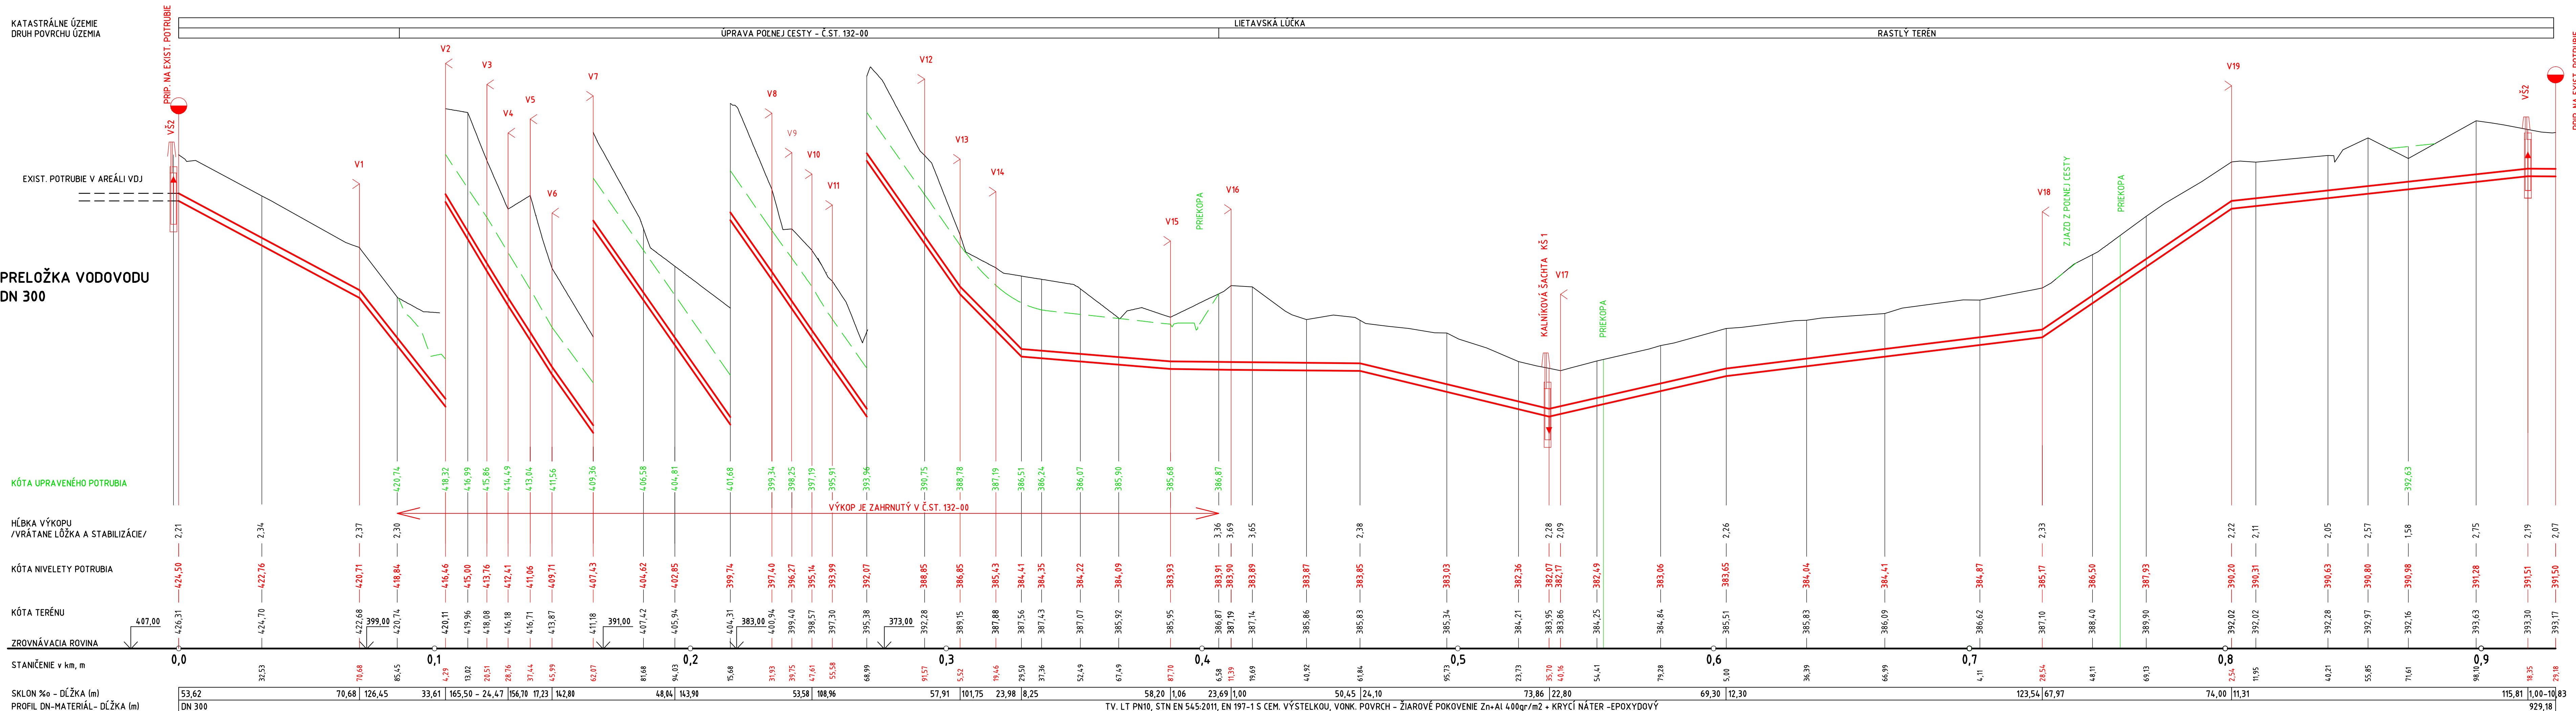

NÁRODNÁ DIAL'NIČNÁ SPOLOČNOSŤ

DOKUMENTÁCIA NA STAVEBNÉ POVOLENIE
522-00

ZÁKAZKA DIAĽNIČNÝ PRIVÁDZAČ LIETAVSKÁ LÚČKA – ŽILINA			
ČASŤ STAVBY 522-00 PRELOŽKA VODOVODU DN 600 A DN 300 V km 2,630-3,450		MILETIČOVA 21, P.O. BOX 34 820 05 BRATISLAVA 25 TEL.: 02/5057 4703, FAX.: 02/5057 4798	
PRÍLOHA POZDĽŽNÝ PROFIL POTRUBIA DN 300		STUPEŇ DSP	ČÍSLO ZÁKAZKY 1347/1214
OBJEDNÁVATEĽ NÁRODNÁ DIAĽNIČNÁ SPOLOČNOSŤ, a.s.		OKRES ŽILINA	
HLAVNÝ INŽ. PROJ. Ing. Marek Golab	TECH. KONTROLA Ing. Ondrej Kupčák	SÚRADNICOVÝ SYSTÉM JTSK	
ZODP. PROJ. Ing. Eva VOLLEKOVÁ	VED. ÚSEKU Ing. Peter Žiak	VÝŠKOVÝ SYSTÉM Bpv	
VYPRACOVAV Ing. Eva VOLLEKOVÁ	DÁTUM 05.2014	FORMÁT 6x A4	MIERKA 1:500/100
		ČÍSLO PRÍLOHY 4.2	SÚPRAVA