


SCHÉMA DOČASNÉHO DOPRAVNÉHO ZNAČENIA

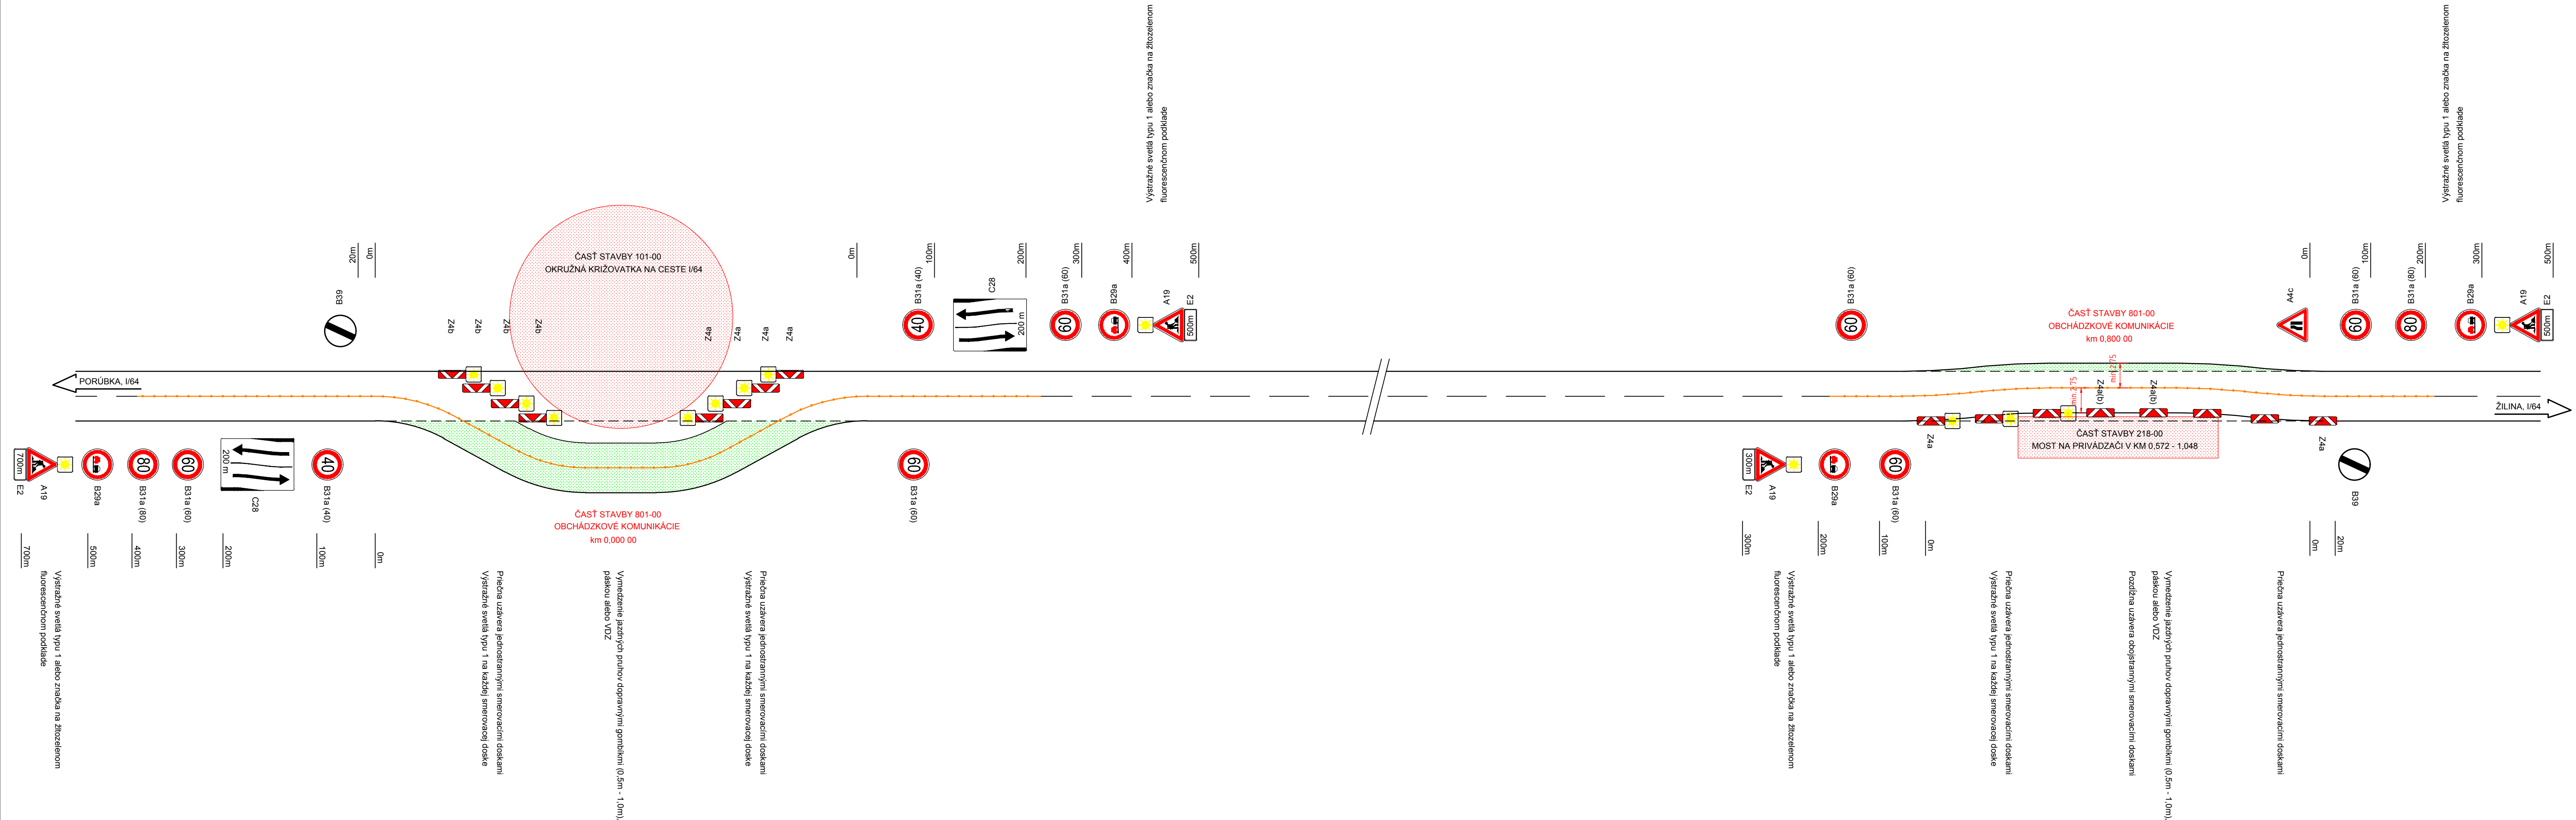

OBJEDNÁVATEĽ



NÁRODNÁ DIAĽNIČNÁ SPOLOČNOSŤ

DOKUMENTÁCIA NA STAVEBNÉ POVOLENIE
801-00

ZÁKAZKA			
DIAĽNIČNÝ PRIVÁDZAČ LIETAVSKÁ LÚČKA - ŽILINA		MILETIČOVA 21, P.O. BOX 34 820 05 BRATISLAVA 25 TEL.: 02/5057 4703, FAX.: 02/5057 4798	
ČASŤ STAVBY 801-00 OBCHÁDZKOVÉ KOMUNIKÁCIE		STUPEN DSP	ČÍSLO ZÁKAZKY 1347/1214
PRÍLOHA SCHÉMA DOČASNÉHO DOPRAVNÉHO ZNAČENIA		OKRES ŽILINA	
OBJEDNÁVATEĽ NÁRODNÁ DIAĽNIČNÁ SPOLOČNOSŤ, a.s.		KATASTRÁLNE ÚZEMIE: PORÚBKA	
HLAVNÝ INŽ. PROJ. Ing. Marek GOLÁB		TECH. KONTROLA Ing. Ondrej KUPČO	SÚRADNICOVÝ SYSTÉM JTSK
ZODP. PROJ. Ing. Ján MOCHOROVSKÝ		VED. ÚSEKU Ing. Peter ZIAK	VÝŠKOVÝ SYSTÉM Bpv
VYPRACOVAL Ing. Ján MOCHOROVSKÝ		DÁTUM 05.2014	FORMÁT 5x A4
		MIERKA	ČÍSLO PRÍLOHY 4
			SÚPRAVA