


ÚDAJE O VYTYČOVANÝCH BODOCH								
	STANIČENIE	Y	X	R				
DT	0.00000	445353	632	1180998	711	263	95.887	0.00
TP	015369	445349	662	1180999	711	263	95.887	0.00
	025500	445332	531	1180985	304	244	301.716	3986.991
	050000	445311	339	1180972	304	244	301.716	1168.000
	075000	445289	850	1180959	263	204	90.247	643.957
	095369	445272	001	1180949	257	208	28.004	482.000
	100000	445267	889	1180941	257	208	28.004	482.000
KP	116269	445255	093	1180941	173	211	76.076	488.000
	125000	445245	352	1180936	173	211	76.076	488.000
	150000	445222	354	1180926	173	215	47.444	867.425
	175000	445199	082	1180917	173	215	47.444	1992.000
PT	192600	445188	461	1180910	761	277	107.993	0.00
	200000	445175	697	1180908	761	277	107.993	0.00
	220000	445152	381	1180893	331	277	107.993	0.00
	250000	445128	905	1180891	331	277	107.993	0.00
	275000	445105	509	1180882	331	277	107.993	0.00
	284266	445096	856	1180875	331	277	107.993	0.00
	294266	445087	498	1180875	331	277	107.993	0.00
	300000	445082	113	1180873	499	277	107.993	0.00
	324446	445059	235	1180864	267	277	107.993	0.00
	325000	445059	496	1180864	267	277	107.993	0.00
	334446	445049	877	1180861	267	277	107.993	0.00
	350000	445035	521	1180856	478	277	107.993	0.00
	375000	445011	925	1180851	068	277	107.993	0.00
TP	386425	445001	233	1180843	068	277	107.993	0.00
	400000	444988	537	1180839	248	276	93.025	3549.791
	425000	444965	215	1180829	248	276	93.025	1066.991
	450000	444942	115	1180819	674	273	96.637	-651.202
	475000	444919	408	1180809	674	273	96.637	-651.202
PK	476625	444918	127	1180808	674	273	96.637	-651.202
	500000	444897	252	1180797	674	273	96.637	-651.202
	525000	444875	766	1180784	265	264	12.160	-445.000
	550000	444855	005	1180779	265	264	12.160	-445.000
	562387	444845	007	1180763	265	264	12.160	-445.000
	575000	444835	027	1180755	258	252	23.243	-534.971
	600000	444815	766	1180739	258	252	23.243	-534.971
	625000	444797	016	1180723	255	253	29.626	-1511.649
	650000	444778	546	1180706	255	253	29.626	-1734.141
PT	652387	444776	787	1180704	255	252	719.566	0.00
	675000	444760	129	1180689	255	252	719.566	0.00
	700000	444741	713	1180672	796	252	719.566	0.00
TP	713000	444732	101	1180663	797	252	719.566	0.00
	725000	444723	302	1180655	797	252	719.566	-2633.000
	750000	444705	062	1180636	797	251	339.04	-852.235
	775000	444687	331	1180621	797	251	339.04	-852.235
	800000	444670	495	1180602	797	251	339.04	-852.235
	803038	444668	524	1180600	797	251	339.04	-852.235
	825000	444654	919	1180583	645	244	97.777	-362.229
	850000	444640	784	1180567	645	244	97.777	-362.229
	875000	444628	156	1180554	645	244	97.777	-362.229
	900000	444617	089	1180541	248	247	89.796	-355.000
	925000	444607	671	1180539	248	247	89.796	-355.000
	950000	444598	916	1180531	248	247	89.796	-355.000
	975000	444593	881	1180541	248	247	89.796	-355.000
KP	1.000000	444585	866	1180546	248	248	70.082	-355.000
	1.002033	444589	216	1180519	248	248	70.082	-355.000
	1.025000	444587	011	1180397	891	246	65.818	-144.379
	1.050000	444585	717	1180372	891	246	65.818	-144.379
PT	1.075000	444585	383	1180341	891	246	65.818	-144.379
	1.100000	444585	351	1180332	891	246	65.818	-144.379
	1.125000	444585	347	1180297	179	200	00.050	0.00
	1.150000	444585	345	1180287	179	200	00.050	0.00
	1.155548	444585	344	1180277	179	200	00.050	0.00
	1.155571	444585	345	1180272	179	200	00.050	0.00
	1.155584	444585	345	1180272	179	200	00.050	0.00
	1.175000	444585	346	1180267	179	200	00.050	0.00
	1.200000	444585	357	1180222	179	200	00.050	0.00

HLAVNÉ BODY VYTYČOVAJÚcej SIETE			
Žilina	y (m)	x (m)	H (m)
615	444743.829	1179335.045	386.734
616	444749.941	1179496.410	389.258
617	444625.797	1180389.937	386.871
618	444621.932	1180405.042	387.185
619	445135.767	1180939.479	389.924
620	444993.952	1180882.347	389.941
621	444963.443	1180753.744	386.946
622	444908.890	1179739.048	415.653
623	444523.321	1180245.892	416.790
624	444549.627	1180231.648	411.639
625	444139.389	1177292.515	412.198
693	444024.760	1177157.813	415.756
694	444005.454	1177095.401	415.808
695	443792.840	1176883.209	393.570
696	443537.857	1176917.524	395.808
697	443446.121	1176403.864	375.592
698	443363.529	1176344.312	392.365
699	443337.319	1176186.942	390.973
700	443310.737	1175850.537	371.374
701	443179.348	1175515.348	367.151
702	443043.354	1175191.608	364.863
703	442826.353	1174714.775	361.696
824	444962.594	1178879.708	375.283
825	444825.549	1178827.872	373.687
826	444735.441	1178183.497	446.259
830	444631.715	1178013.269	436.992
831	444371.886	1177845.136	419.445
832	444336.649	1177593.099	396.549
833	444451.699	1180026.287	388.252
862	444627.796	1180587.111	389.160
1815	443888.346	1174519.604	353.878



ZAKÁZKA	DIAĽNIČNÝ PRIVÁDZAČ LIETAVSKÁ LÚČKA - ŽILINA			
ČASŤ STAVBY	102-00 DIAĽNIČNÝ PRIVÁDZAČ LIETAVSKÁ LÚČKA - ŽILINA		MĚSTO ŽILINA 802 05 BRATISLAVA 25 TEL.: 02/5057 4193, FAX: 02/5053 4190	
PRÍLOHA	VYTYČOVACÍ VÝKRES km 0,000 - 1,200		STUPEŇ	DSP 1347/1214
OBJEDNÁVATEL	NÁRODNÁ DIAĽNIČNÁ SPOLOČNOSŤ, a.s.		ODKRES	ŽILINA
HLAVNÝ INŽ. PROJ.	Ing. Marek GOLAB	TECH. KONTROLA	Ing. Ondrej KUPČO	SÚRADNÝ SYSTÉM
ZODP. PROJ.	Ing. Ján MOCHOROVSKÝ	PROJ. ODBOR	Ing. Peter ŽIAK	VÝŠKOVÝ SYSTÉM
VYPRACOVANÉ	Ing. Ján MOCHOROVSKÝ	ĎALŠIE	Ing. Ján MOCHOROVSKÝ	FORMÁT
16x A4	1:500	1:500	1:500	1:500
6.1	SÚROVÝ SYSTÉM			