


501-02 DAŽĎOVÁ KANALIZÁCIA ČASTI STAVBY 102-00

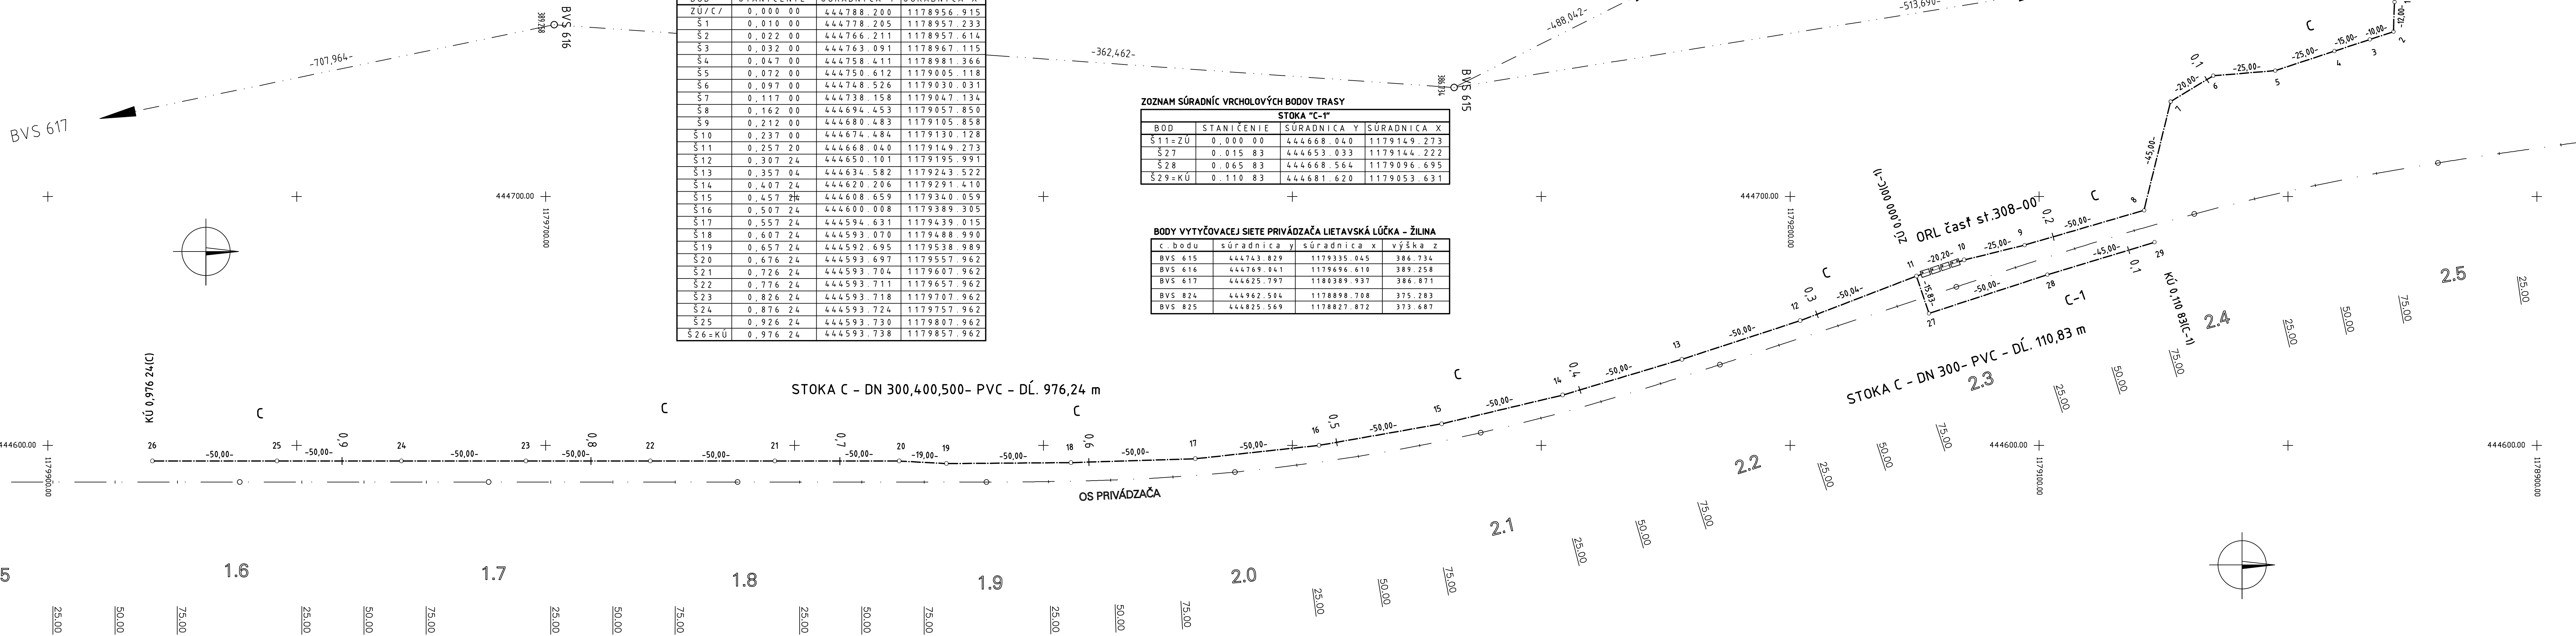

Zoznam súradníc vrcholových bodov trasy			
Stoka "C"			
BOD	STANIČENIE	SÚRADNICA Y	SÚRADNICA X
ZÚ/C/	0,000 00	444788.200	1178956.915
Š1	0,010 00	444778.205	1178957.233
Š2	0,022 00	444766.211	1178957.614
Š3	0,032 00	444763.091	1178967.115
Š4	0,047 00	444758.411	1178981.366
Š5	0,072 00	444750.612	1179005.118
Š6	0,097 00	444748.526	1179030.031
Š7	0,117 00	444738.158	1179047.134
Š8	0,162 00	444694.453	1179057.850
Š9	0,212 00	444680.483	1179105.858
Š10	0,237 00	444674.484	1179130.128
Š11	0,257 20	444668.040	1179149.273
Š12	0,307 24	444650.101	1179195.991
Š13	0,357 04	444634.582	1179243.522
Š14	0,407 24	444620.206	1179291.410
Š15	0,457 24	444608.659	1179340.059
Š16	0,507 24	444600.008	1179389.305
Š17	0,557 24	444594.631	1179439.015
Š18	0,607 24	444593.070	1179488.990
Š19	0,657 24	444592.695	1179538.989
Š20	0,676 24	444593.697	1179557.962
Š21	0,726 24	444593.704	1179607.962
Š22	0,776 24	444593.711	1179657.962
Š23	0,826 24	444593.718	1179707.962
Š24	0,876 24	444593.724	1179757.962
Š25	0,926 24	444593.730	1179807.962
Š26=KÚ	0,976 24	444593.738	1179857.962

Zoznam súradníc vrcholových bodov trasy			
Stoka "C-1"			
BOD	STANIČENIE	SÚRADNICA Y	SÚRADNICA X
Š11=ZÚ	0,000 00	444668.040	1179149.273
Š27	0,015 83	444653.033	1179144.222
Š28	0,065 83	444668.564	1179096.695
Š29=KÚ	0,110 83	444681.620	1179053.631

BODY VYTYČOVACEJ SIETE PRIVÁDZAČA LIETAVSKÁ LÚČKA - ŽILINA			
C. bodu	súradnica y	súradnica x	výška z
BVS 615	444743.829	1179335.045	386.734
BVS 616	444769.041	1179696.610	389.258
BVS 617	444625.797	1180389.937	386.871
BVS 824	444962.504	1178898.708	375.283
BVS 825	444825.569	1178827.872	373.687

OBJEDNÁVATEĽ



NÁRODNÁ DIAĽNIČNÁ SPOLOČNOSŤ

DOKUMENTÁCIA NA STAVEBNÉ POVOLENIE  
501-02

PRESNOSŤ VYTÝČENIA PODĽA STN 73 0422 A STN 01 3419 A ICH ZMIEN Č. 1

ZÁKAZKA <b>DIAĽNIČNÝ PRIVÁDZAČ LIETAVSKÁ LÚČKA - ŽILINA</b>			
ČASŤ STAVBY <b>501-02 Dažďová kanalizácia časti stavby 102-00</b>		MILETIČOVA 21, P.O. BOX 34 820 05 BRATISLAVA 25 TEL.: 02/5057 4703, FAX.: 02/5057 4798	
PRÍLOHA <b>VYTYČOVACÍ VÝKRES-stokový systém C</b>		STUPEŇ DSP	ČÍSLO ZÁKAZKY 1347/1214
OBJEDNÁVATEĽ <b>NÁRODNÁ DIAĽNIČNÁ SPOLOČNOSŤ, a.s.</b>		OKRES ŽILINA	
HLAVNÝ INŽ. PROJ. Ing. Marek GOLÁB <i>Golab</i>		TECH. KONTROLA Ing. Ondrej KUPČO <i>Kupco</i>	SÚRADNICOVÝ SYSTÉM JTSK
ZODP. PROJ. Ing. Eva VOLLEKOVÁ <i>Vollekov</i>		VED. USEKU Ing. Peter ŽIAK <i>Ziak</i>	VÝŠKOVÝ SYSTÉM BpV
VYPRACOVAL Ing. Monika HLŔŠKOVÁ <i>Hlaskova</i>		DÁTUM 05.2014	FORMÁT 6x A4
			MIERKA 1:1000
			ČÍSLO PRÍLOHY 3.3
			SÚPRAVA