




POZDĹŽNY REZ V OSI N.K.  
1:250

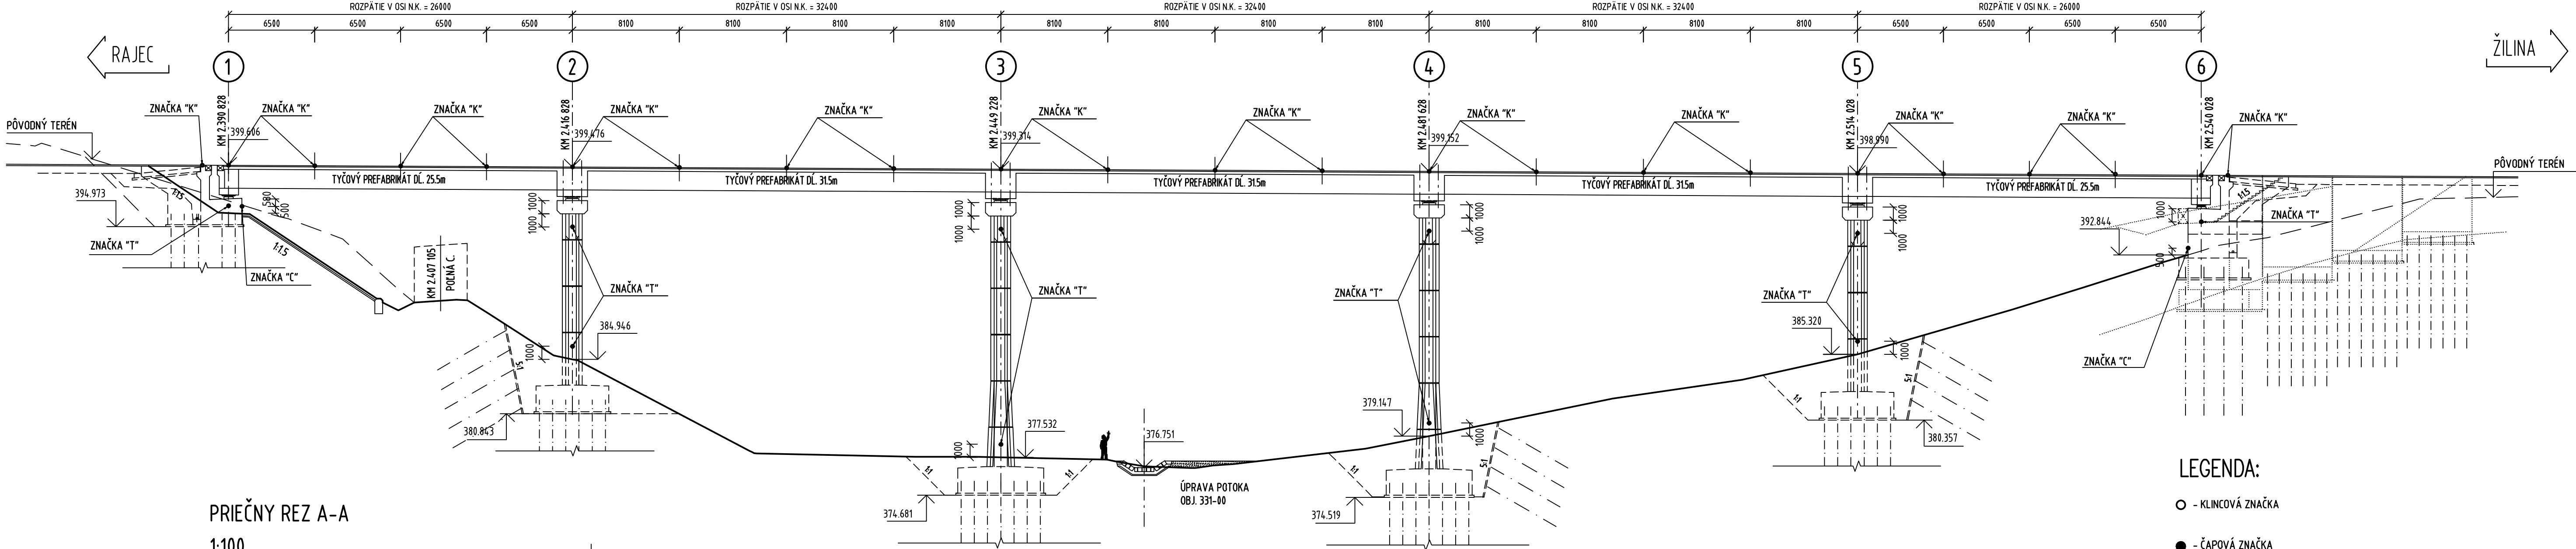


PRIEČNY REZ A-A  
1:100

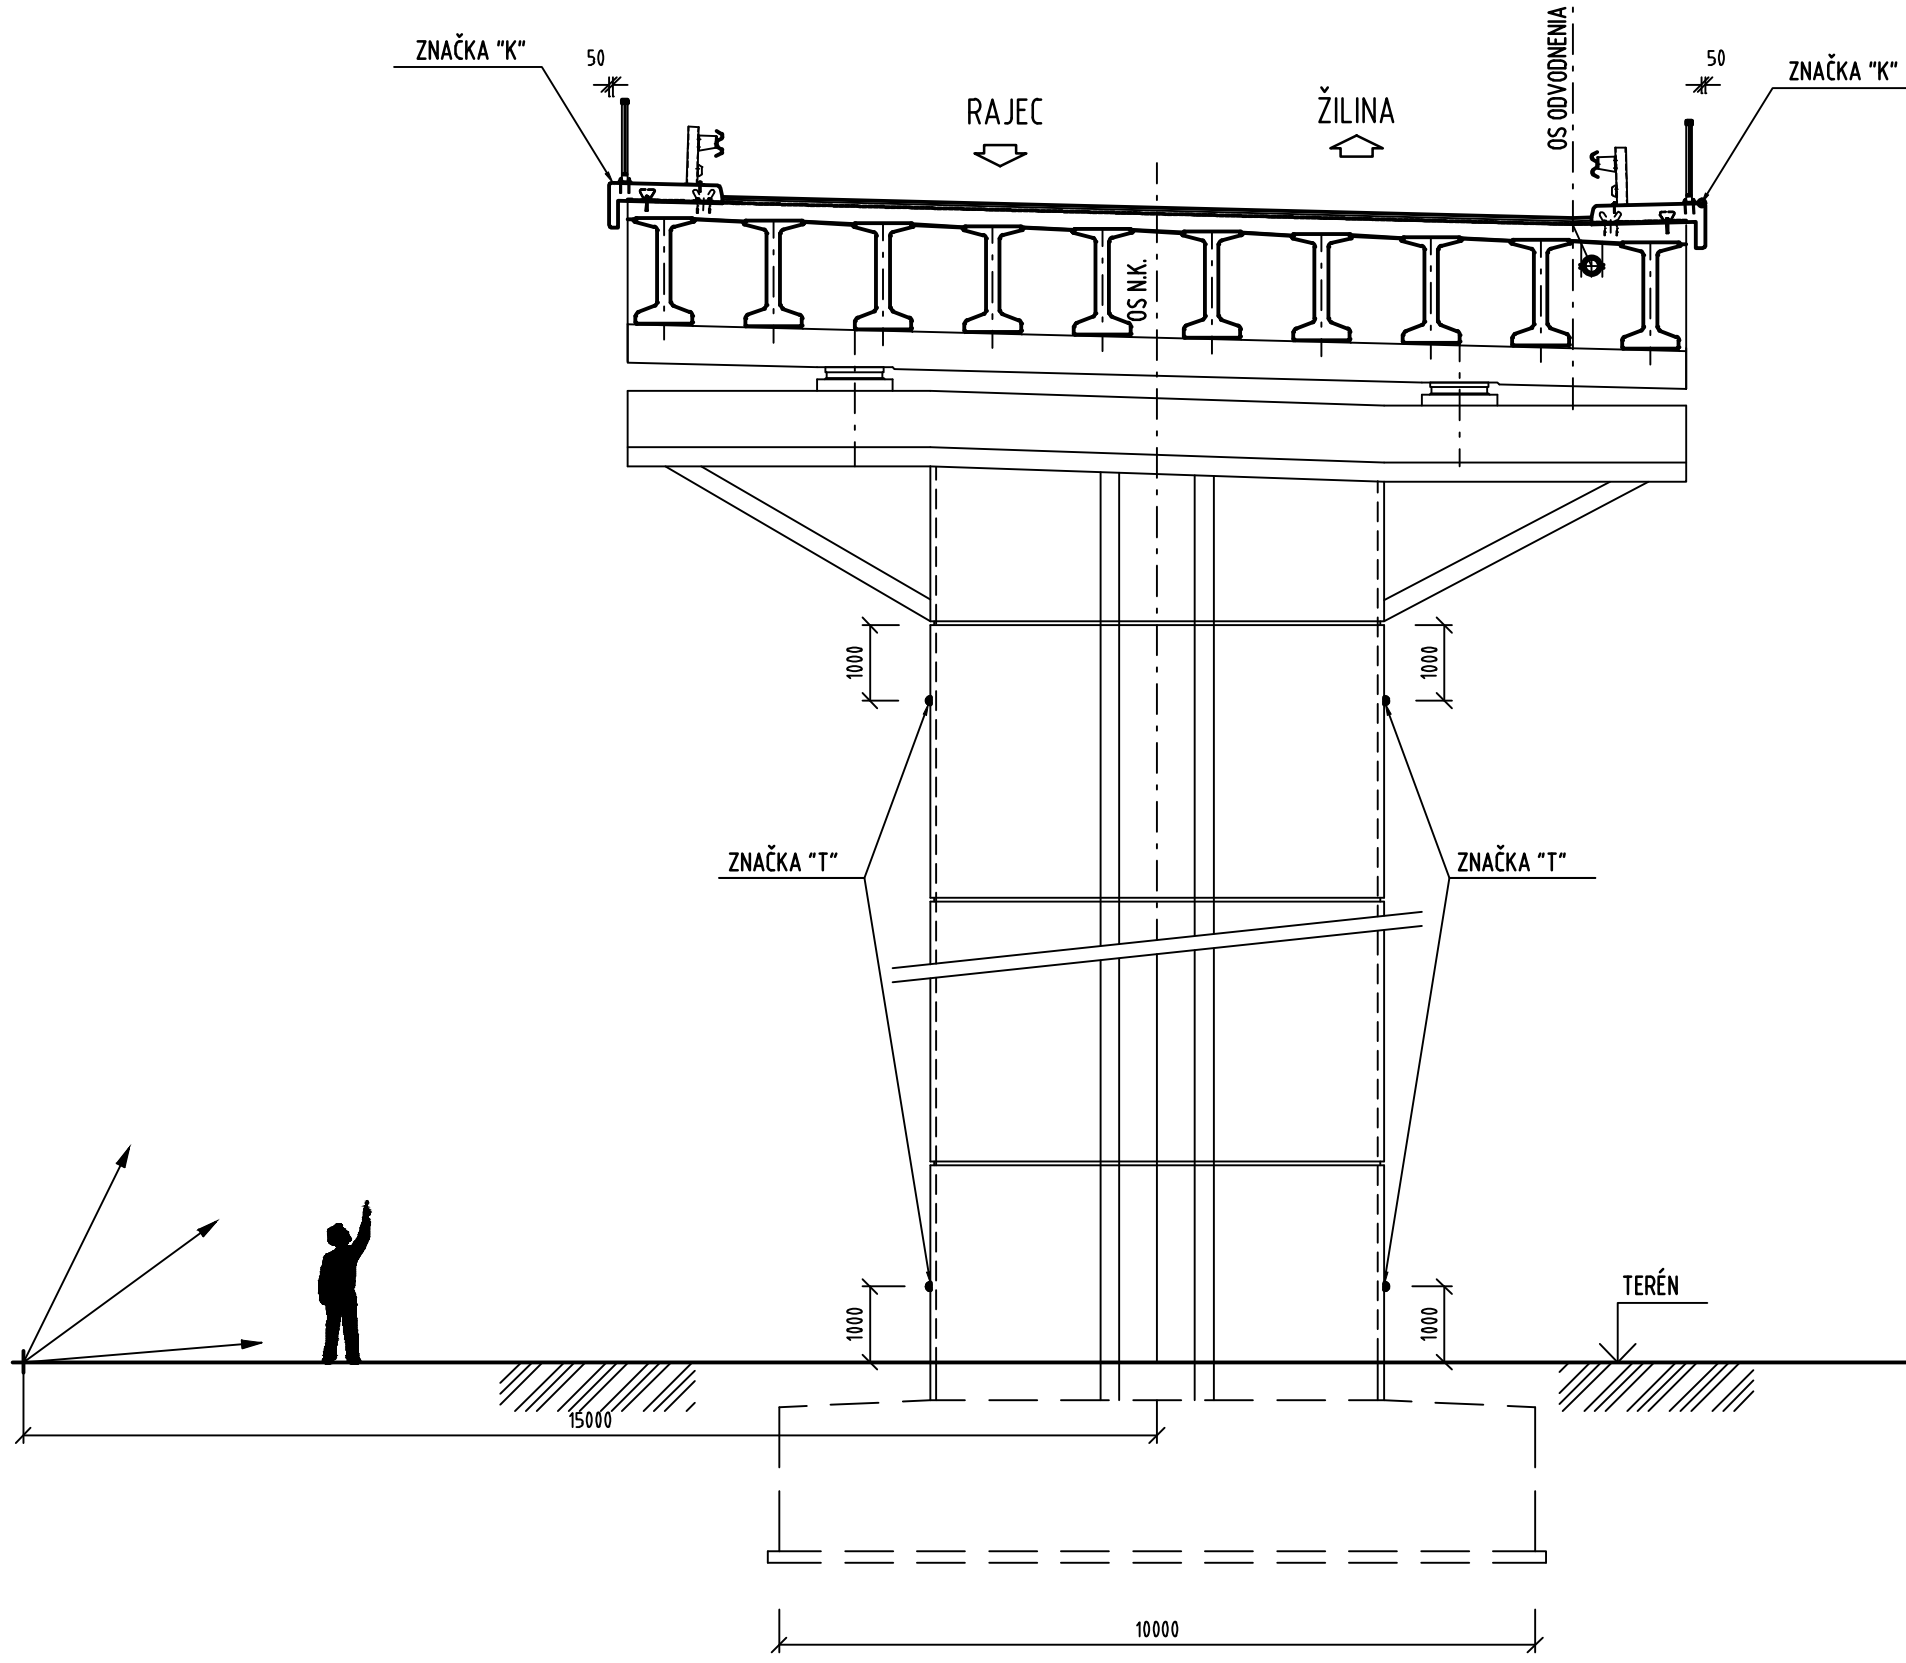


VZŤAŽNÝ BOD

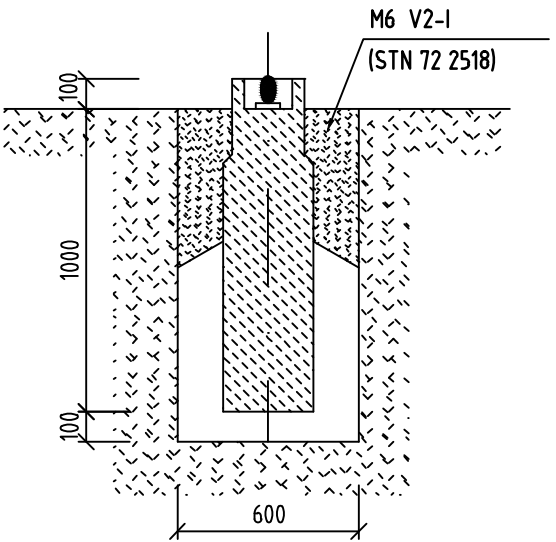


POZOROVACÍ BOD

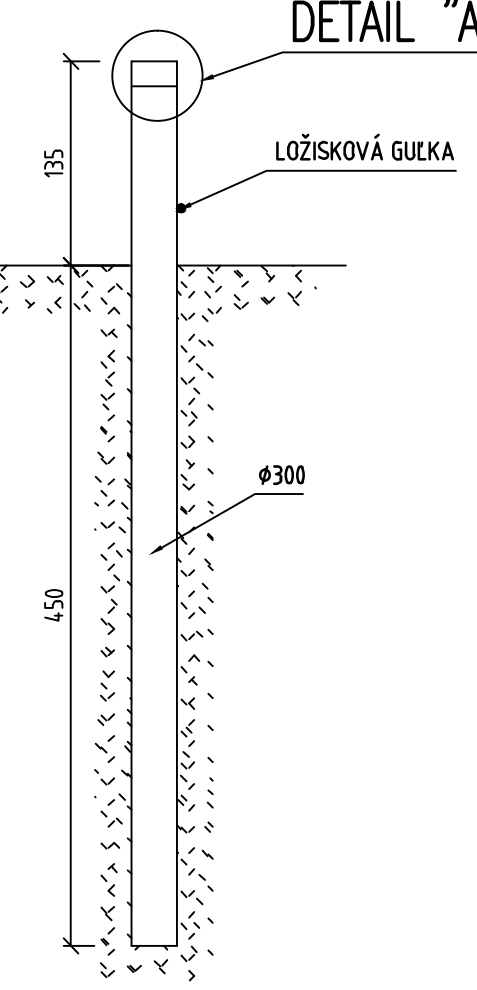

DETAIL "A"  
M 1:5

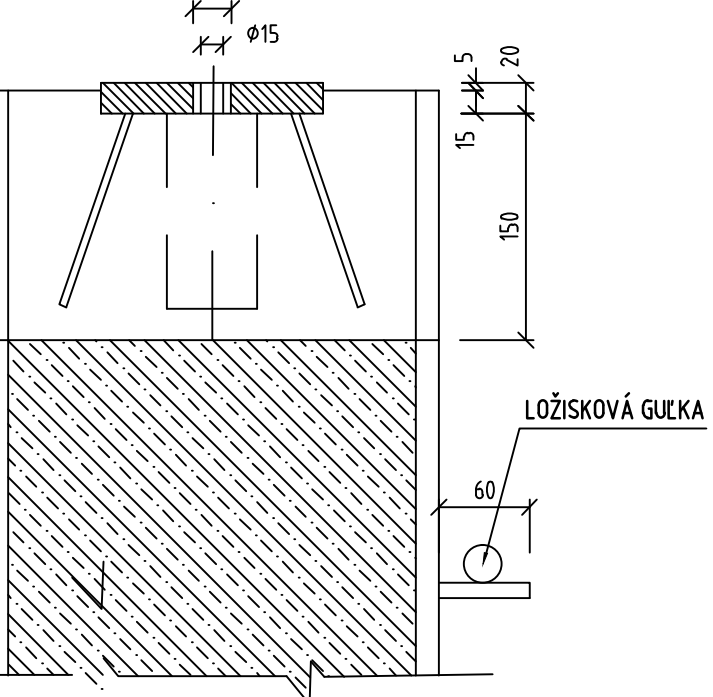


DETAIL STABILIZÁCIE  
M 1:5  
KRUHOVÝ TERČ (T)

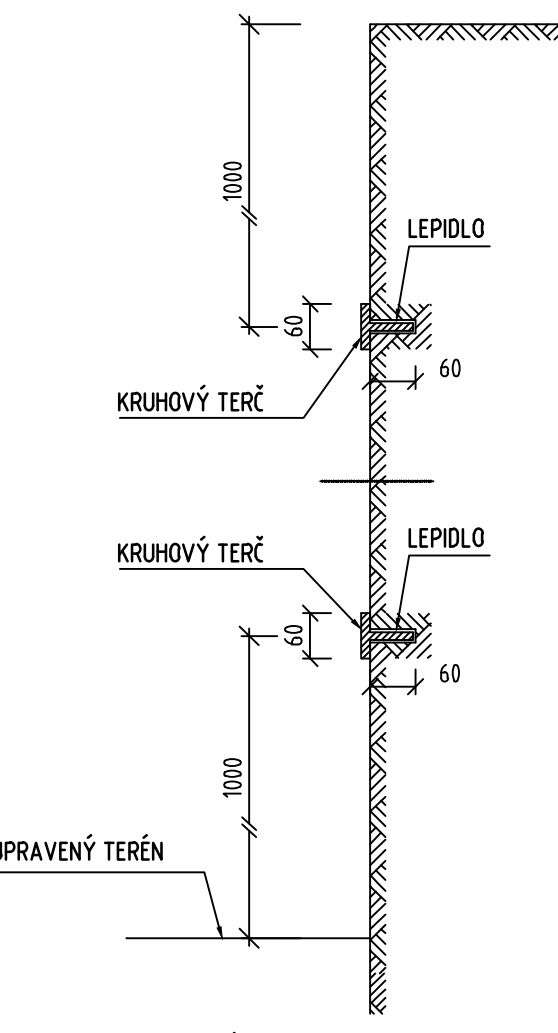


POZNÁMKA :  
VO ZVISLOM SMERE NAD BODOM  
MUSÍ BYŤ VOĽNÝ PRIESTOR MIN. 1,0m

DETAIL STABILIZÁCIE  
M 1:5  
ČAPOVÁ ZNAČKA (C)

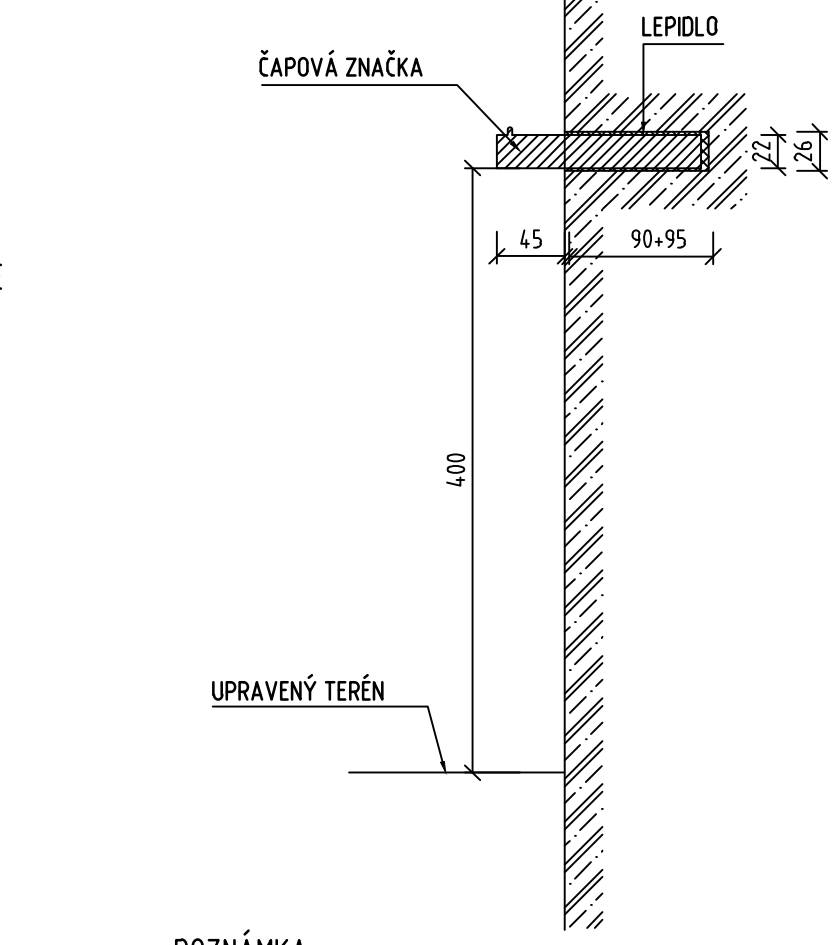

POZNÁMKA :  
VO ZVISLOM SMERE NAD BODOM MUSÍ  
BYŤ VOĽNÝ PRIESTOR MIN. 1,0m

DETAIL STABILIZÁCIE  
M 1:5  
KLINCOVÁ ZNAČKA (K) - NA RÍMSA

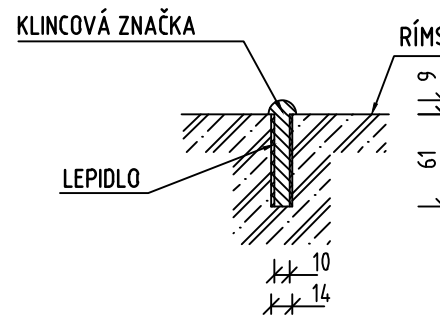

POZNÁMKA :  
VO ZVISLOM SMERE NAD BODOM MUSÍ  
BYŤ VOĽNÝ PRIESTOR MIN. 1,0m

VÝKAZ BODOV

TYP BODU	POČET KS
POZOROVACÍ BOD	2
VZŤAŽNÝ BOD	1

VÝKAZ ZNAČIEK

OZNAČENIE	TYP BODU	POČET KS
K	KLINCOVÁ ZNAČKA	46
C	ČAPOVÁ ZNAČKA	2
T	KRUHOVÝ TERČ	20

POZNÁMKA :  
1. VZŤAŽNÝ BOD SA UMIESŤNÍ V BLÍZKOSTI MOSTA, Z KTORÉHO JE MOŽNÁ ZÁMERA NA POZOROVACIE  
BODY TAK, ABY TIETO MOHLI BYŤ V PRÍPADE POTREBY OBNOVENÉ POMOCCOU VZŤAŽNÝCH BODOV.

OBJEDNÁVATEĽ



NÁRODNÁ DIALNIČNÁ SPOLOČNOSŤ

## DOKUMENTÁCIA NA STAVEBNÉ POVOLENIE 201-00

ZÁKAZKA	DIALNIČNÝ PRIVÁDZAČ LIETAVSKÁ LÚČKA - ŽILINA			
ČASŤ STAVBY	201-00 MOST NAD ÚDOLÍM V KM 2,450		MILETIČOVA 21, P.O. BOX 34, 820 05 BRATISLAVA 25 TEL. : 02/5051 4103, FAX. : 02/5051 4198	
PRÍLOHA	VÝKRES ROZMIESTNENIA VZŤAŽNÝCH A POZOROVACÍCH BODOV		STUPEN	DSP 1347/1214
OBJEDNÁVATEĽ	NÁRODNÁ DIALNIČNÁ SPOLOČNOSŤ, a.s.		OKRES	ŽILINA
HLAVNÝ INŽ. PROJ.	Ing. Marek Golab	TECH. KONTROLA	Ing. Ladislav BAČA, CSc.	ŠÚRADNICOVÝ SYSTÉM
ZODP. PROJ.	Ing. Dušan Ďuriš, PhD	VED. ÚSEKU	Ing. Peter ŽIAK	JTSK
VYPRACOVAL	Ing. Ján Sedláč	DATUM	05.2014	VÝŠKOVÝ SYSTÉM
		FORMÁT	10x A4	BPV
		MERKA	1:250, 1:100	ČÍSLO PRÍLOHY
				SÚPRAVA
				7.4