


PŮDORYS 1:100

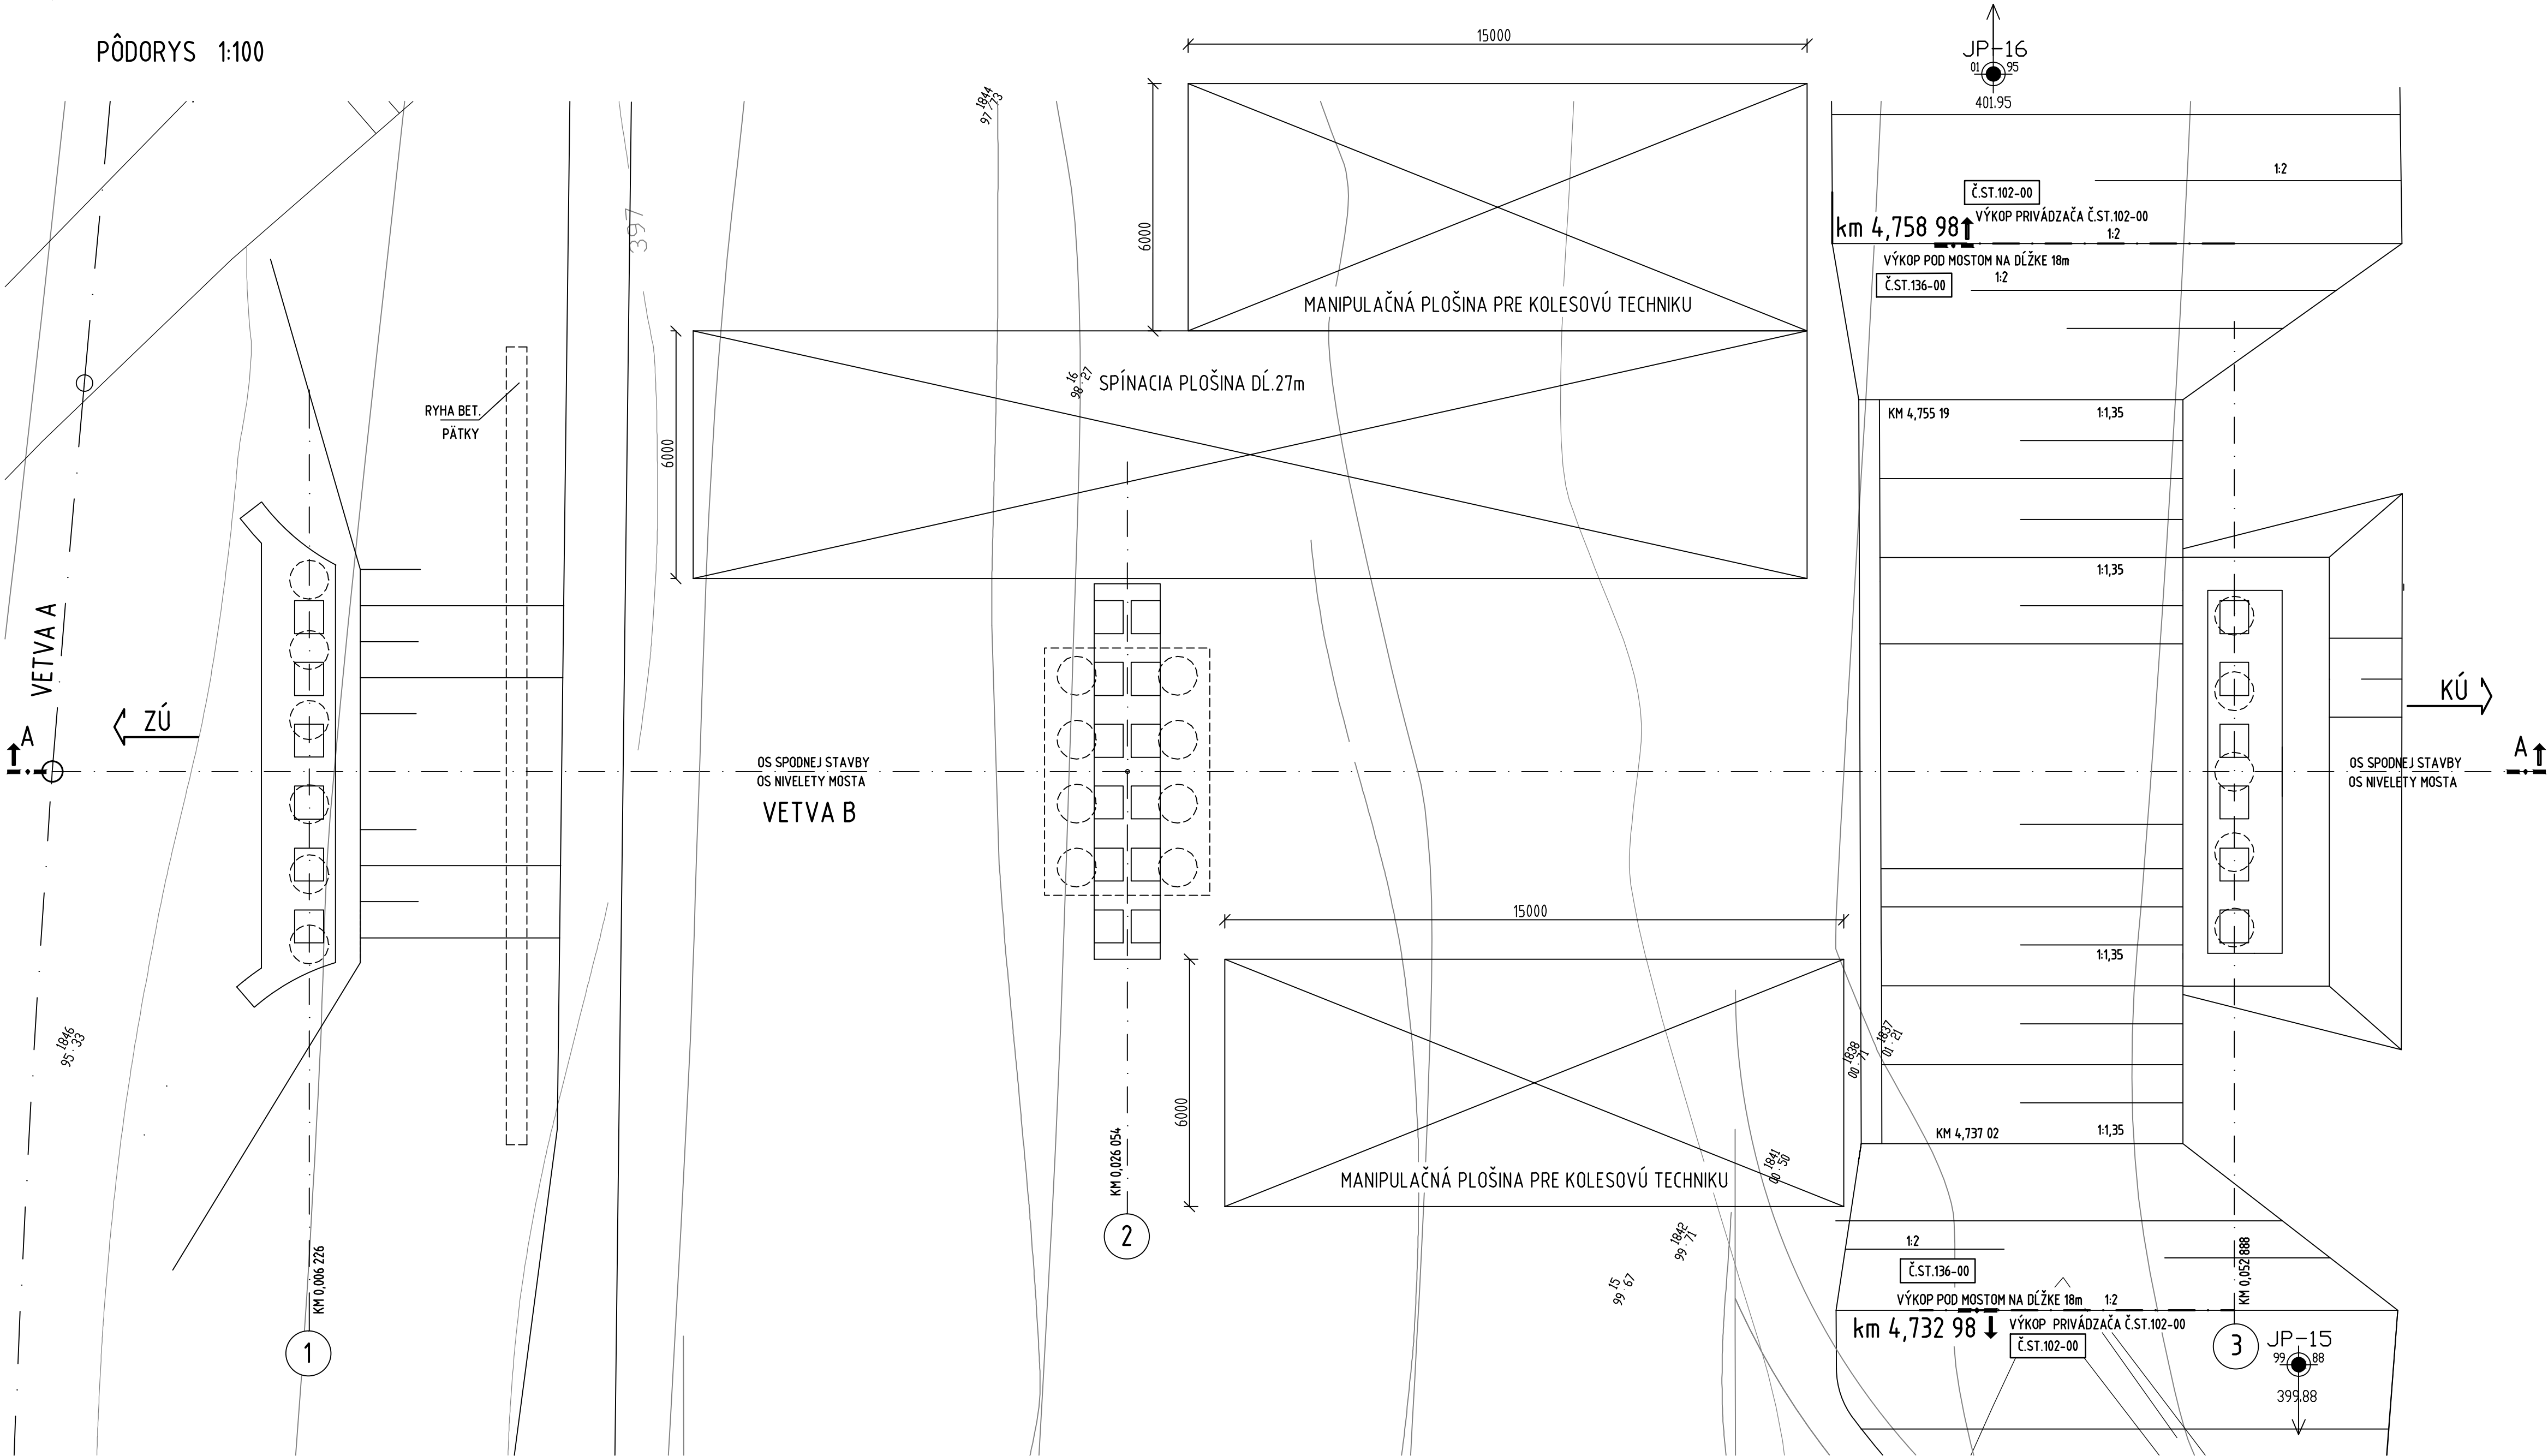

POSTUP VÝSTAVBY :
ETAPA 0-III (VÝKOPOVÉ PRÁCE) :

- POSTUP VÝKOPOVÝCH PRÁČ JE PODROBNE RIŠENÝ V PRÍLOHE Č. 1
- V ÚSEKU KM 4,732 98 AŽ KM 4,758 98 BUDE VÝKOP PRIVÁDZAČA Č. ST. 102-00 REALIZOVANÝ V RÁMCI ZAKLADANIA MOSTA Č. ST. 210-00
- V ÚSEKU KM 4,737 02 AŽ KM KM 4,755 19 BUDE VÝKOP REALIZOVANÝ V SKLONE 1:1,35
- VÝKOP JE REALIZOVANÝ TAK, ABY NÁSYPY KUŽELE ZA OPOROU Č. 3 BOLI NA PŮVODNOM TERÉNE A NEPRESYPÁVALI HO

ETAPA IV:

- VÝSTAVBA PODPERY, VYSTUŽENÉHO SVAHU POD OPOROU Č. 1
- VÝSTAVBA OPŮR BEZ ZÁVERNEHO MŮRIKA A KRÍDEL

ETAPA V:

- ULOŽENIE A ZMONOLITNENIE PREFABRIKÁTOV SPRIAHAJÚCOU DOSKOU

ETAPA VI:

- VYBUDOVANIE ZÁVERNÝCH MŮRIKOV, KRÍDEL A RÍMS
- TERÉNNÉ ÚPRAVY, NÁSYPY KUŽELOV
- OSADENIE PRÍSLUŠENSTVA

OBJEDNÁVATEL



NÁRODNÁ DIAĽNIČNÁ SPOLOČNOSŤ

DOKUMENTÁCIA NA STAVEBNÉ POVOLENIE
210-00

ZÁKAZKA		DIAĽNIČNÝ PRIVÁDZAČ LIETAVSKÁ LÚČKA - ŽILINA		GC GEOCONSULT	
ČASŤ STAVBY		210-00 MOST NA POĽNEJ CESTE NAD PRIVÁDZAČOM V KM 4,745		MILETIČOVA 21, P.O. BOX 34 820 05 BRATISLAVA 25 TEL.: 02/5957 4703, FAX.: 02/5957 4788	
PRÍLOHA		POSTUP VÝSTAVBY		STUPEŇ	ČÍSLO ZÁKAZKY
OBJEDNÁVATEL		NÁRODNÁ DIAĽNIČNÁ SPOLOČNOSŤ, a.s.		DSP	134.7/1214
HLAVNÝ INŽ. PROJ.		Ing. Marek Goláb		OKRES ŽILINA	
ZODP. PROJ.		Ing. Miriam Kočíuchová		KATASTRÁLNE ÚZEMIE: BYTČICA	
VYPRACOVAL		Ing. Miriam Kočíuchová		ČÍSLO PRÍLOHY	SÚPRAVA
TECH. KONTROLA		Ing. Ladislav BAČA, CS		4.2	
VED. ÚSEKU		Ing. Peter ŽIAK			
DÁTUM		05.2014			
FORMÁT		8A4			
MIERKA		1:100			