

OPORA 1			PIĽIER 2			OPORA 3		
BOD	y	x	BOD	y	x	BOD	y	x
10	443448.482	1176295.752	20	443422.777	1176304.148	3-0	443397.033	1176312.188
11	443448.521	1176296.102	21	443422.777	1176304.148	3-1	443397.033	1176312.188
12	443447.664	1176285.786	22	443421.920	1176293.825	3-2	443396.176	1176301.865
13	443440.319	1176305.717	23	443423.575	1176313.757	3-3	443397.631	1176321.796
14	443440.322	1176290.516	24	443424.693	1176300.636	3-4	443397.284	1176306.767
15	443447.413	1176291.114	25	443420.556	1176300.967	3-5	443396.374	1176307.363
16	443448.211	1176300.815	26	443421.003	1176306.940	3-6	443396.180	1176317.054
17	443450.120	1176300.220	27	443424.369	1176306.615	3-7	443396.089	1176316.468
PIĽOTY			PIĽOTY			PIĽOTY		
BOD	y	x	BOD	y	x	BOD	y	x
P11	443448.057	1176291.696	P21	443423.810	1176301.443	P3-1	443396.763	1176307.816
P12	443448.191	1176293.310	P22	443423.534	1176302.940	P3-2	443396.687	1176309.430
P13	443448.325	1176294.626	P23	443424.656	1176304.435	P3-3	443397.031	1176311.045
P14	443448.459	1176296.539	P24	443424.182	1176305.930	P3-4	443397.165	1176312.659
P15	443448.593	1176298.153	P25	443421.319	1176301.651	P3-5	443397.289	1176314.274
P16	443448.727	1176299.758	P26	443421.443	1176303.146	P3-6	443397.433	1176315.888
			P27	443421.566	1176304.641			
			P28	443421.680	1176306.136			

OBJEDNÁVATEĽ





NÁRODNÁ DIAĽNIČNÁ SPOLOČNOSŤ

## DOKUMENTÁCIA NA STAVEBNÉ POVOLENIE 214-00

PRESNOSŤ VYTYČENIA PODĽA STN 73 04.22 A STN 01 34.19 A ICH ZMIEN Č. 1

ZÁKAZKA		GEOCONSULT	
DIALNIČNÝ PRIVÁDZAČ LIETAVSKÁ LÚČKA - ŽILINA		MLETČOVA 21, P.O. BOX 34, 801 00 BRATISLAVA 9, TEL.: 02/5957 4793, FAX: 02/5957 4798	
ČASŤ STAVBY 214-00 Most na ceste do Rosiny v km 5,770		STUPEN ČÍSLO ZÁKAZKY DSP 134.7/1214	
PRÍLOHA VYTYČOVACÍ VÝKRES		STUPEN ČÍSLO ZÁKAZKY DSP 134.7/1214	
OBJEDNÁVATEĽ NÁRODNÁ DIAĽNIČNÁ SPOLOČNOSŤ, a.s.		OPRIS ŽILINA	
HLAVNÝ NÁJ. PRJ. Ing. Marek Golab		TECH. KONTROLA Ing. Ladislav BAČA, CSc.	
ZODP. PRJ. Ing. Miroslav Kŕtáč		VÝSK. SYSTÉM Ing. Peter ŽIAK	
VYPRACOVAL Ing. Zuzana Palková		VÝSK. SYSTÉM Ing. Peter ŽIAK	
		ČÍSLO PRÍLOHY SUPRAVA 4, 1:800, 1:800	

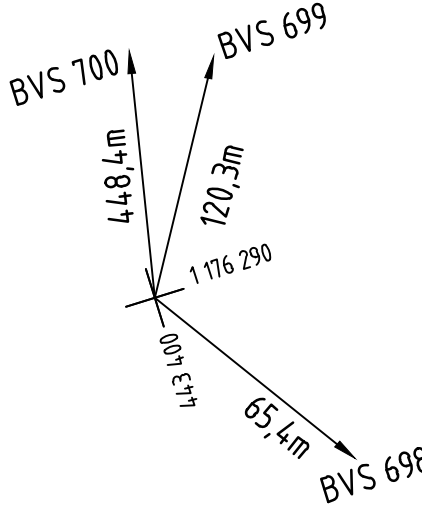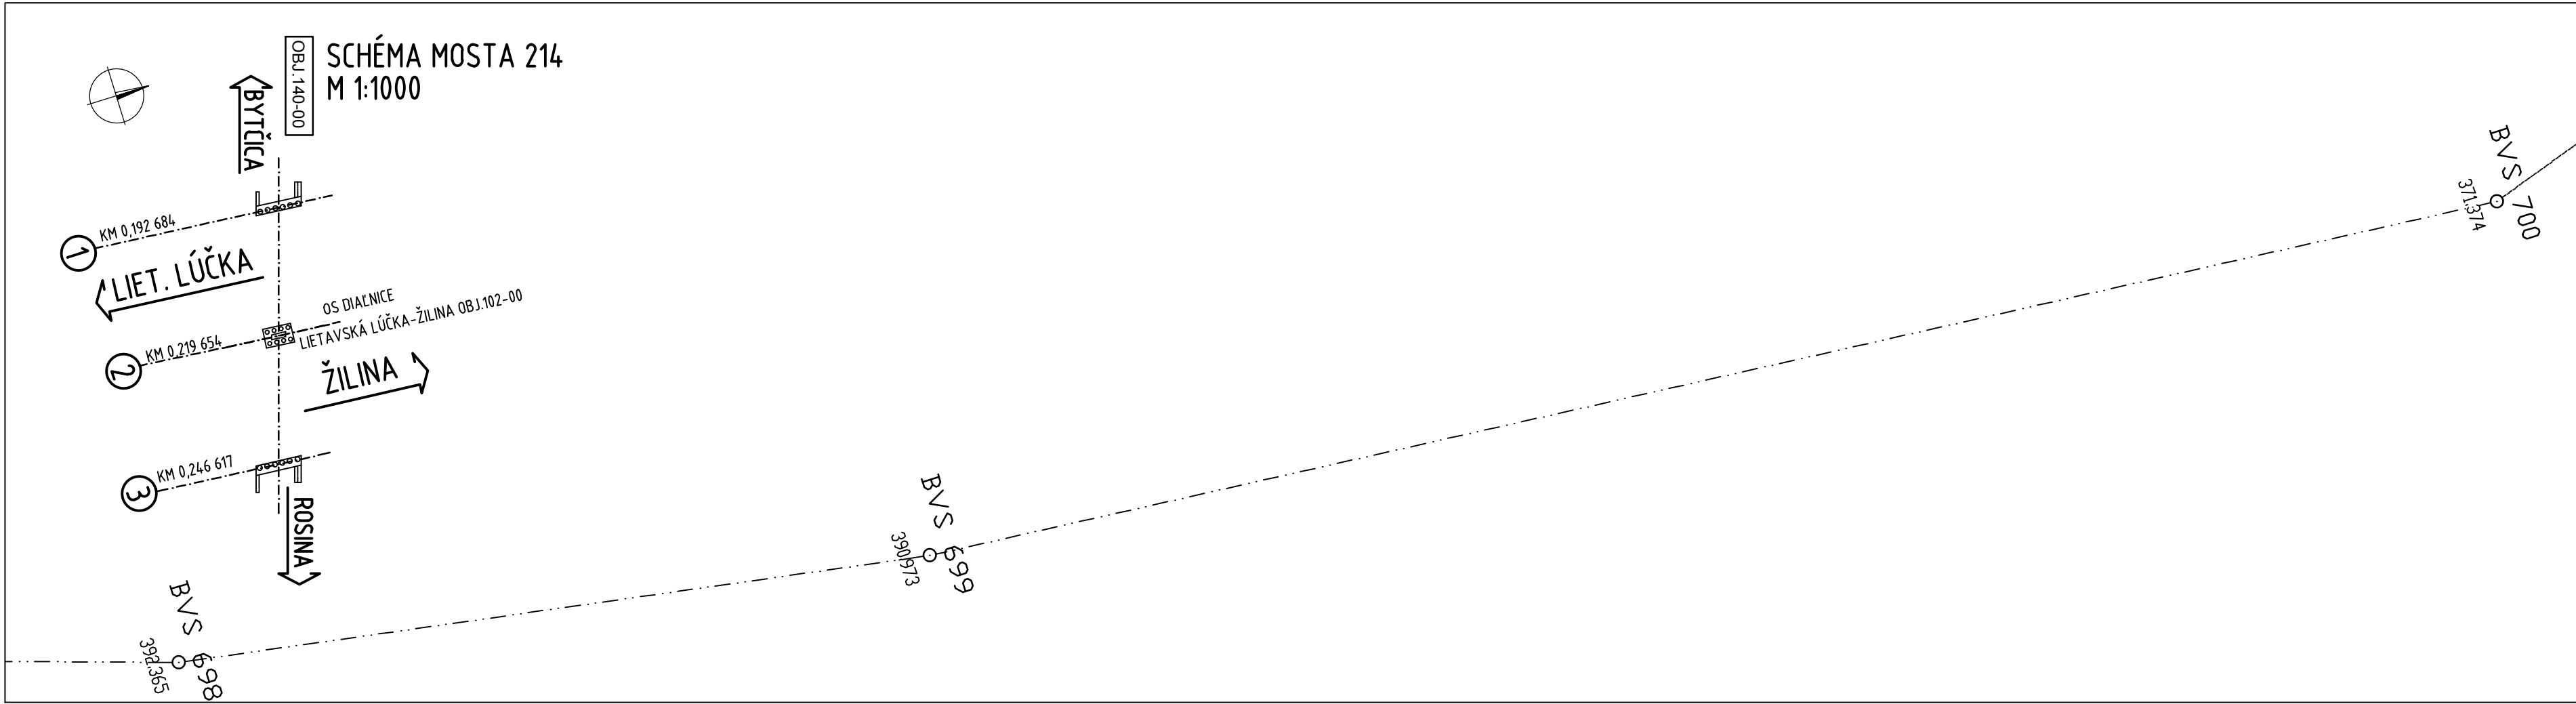








