



VYBRATIA NOSNÍKOV
POZDĚLNÝ REZ
M 1:25

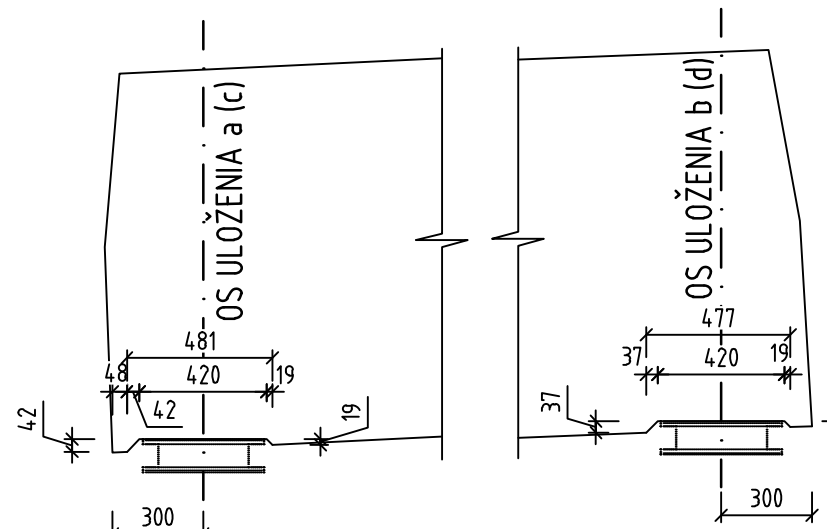

PÔDORYS
M 1:25

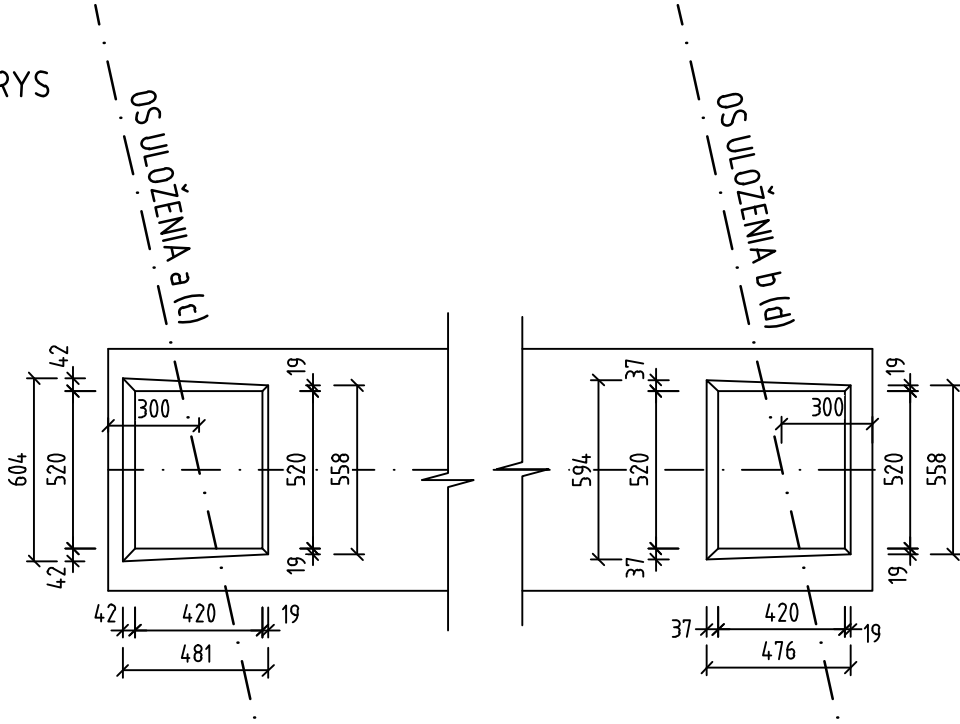

PRIEČNY REZ
M=1:100


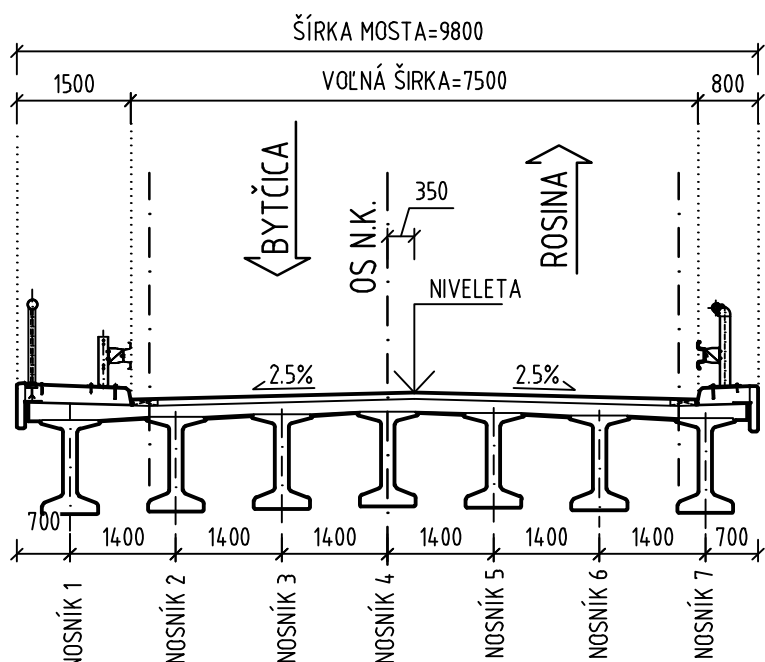


SCHÉMA ZNAČENIA

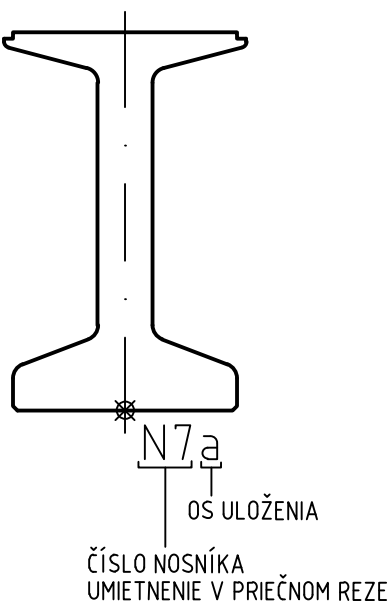


| OS "a" | | | |
|--------|-------------|------------|---------|
| BOD | x | y | z |
| N1a | 1176291.463 | 443448.135 | 384.826 |
| N2a | 1176292.892 | 443448.254 | 384.875 |
| N3a | 1176294.322 | 443448.373 | 384.924 |
| N4a | 1176295.751 | 443448.491 | 384.973 |
| N5a | 1176297.181 | 443448.610 | 384.969 |
| N6a | 1176298.611 | 443448.729 | 384.947 |
| N7a | 1176300.041 | 443448.848 | 384.925 |

| OS "b" | | | |
|--------|-------------|------------|---------|
| BOD | x | y | z |
| N1b | 1176299.326 | 443422.955 | 385.961 |
| N2b | 1176300.756 | 443423.073 | 386.01 |
| N3b | 1176302.185 | 443423.192 | 386.059 |
| N4b | 1176303.615 | 443423.311 | 386.108 |
| N5b | 1176305.045 | 443423.429 | 386.104 |
| N6b | 1176306.474 | 443423.548 | 386.082 |
| N7b | 1176307.904 | 443423.667 | 386.06 |

| OS "c" | | | |
|--------|-------------|------------|---------|
| BOD | x | y | z |
| N1c | 1176299.678 | 443421.828 | 386.012 |
| N2c | 1176301.107 | 443421.947 | 386.061 |
| N3c | 1176302.537 | 443422.066 | 386.11 |
| N4c | 1176303.967 | 443422.184 | 386.159 |
| N5c | 1176305.396 | 443422.303 | 386.155 |
| N6c | 1176306.826 | 443422.422 | 386.133 |
| N7c | 1176308.255 | 443422.541 | 386.111 |

| OS "d" | | | |
|--------|-------------|------------|---------|
| BOD | x | y | z |
| N1d | 1176307.541 | 443396.647 | 387.147 |
| N2d | 1176308.974 | 443396.766 | 387.196 |
| N3d | 1176310.403 | 443396.885 | 387.245 |
| N4d | 1176311.833 | 443397.004 | 387.294 |
| N5d | 1176313.263 | 443397.123 | 387.29 |
| N6d | 1176314.692 | 443397.241 | 387.268 |
| N7d | 1176316.119 | 443397.360 | 387.246 |

PÔDORYS
M=1:100

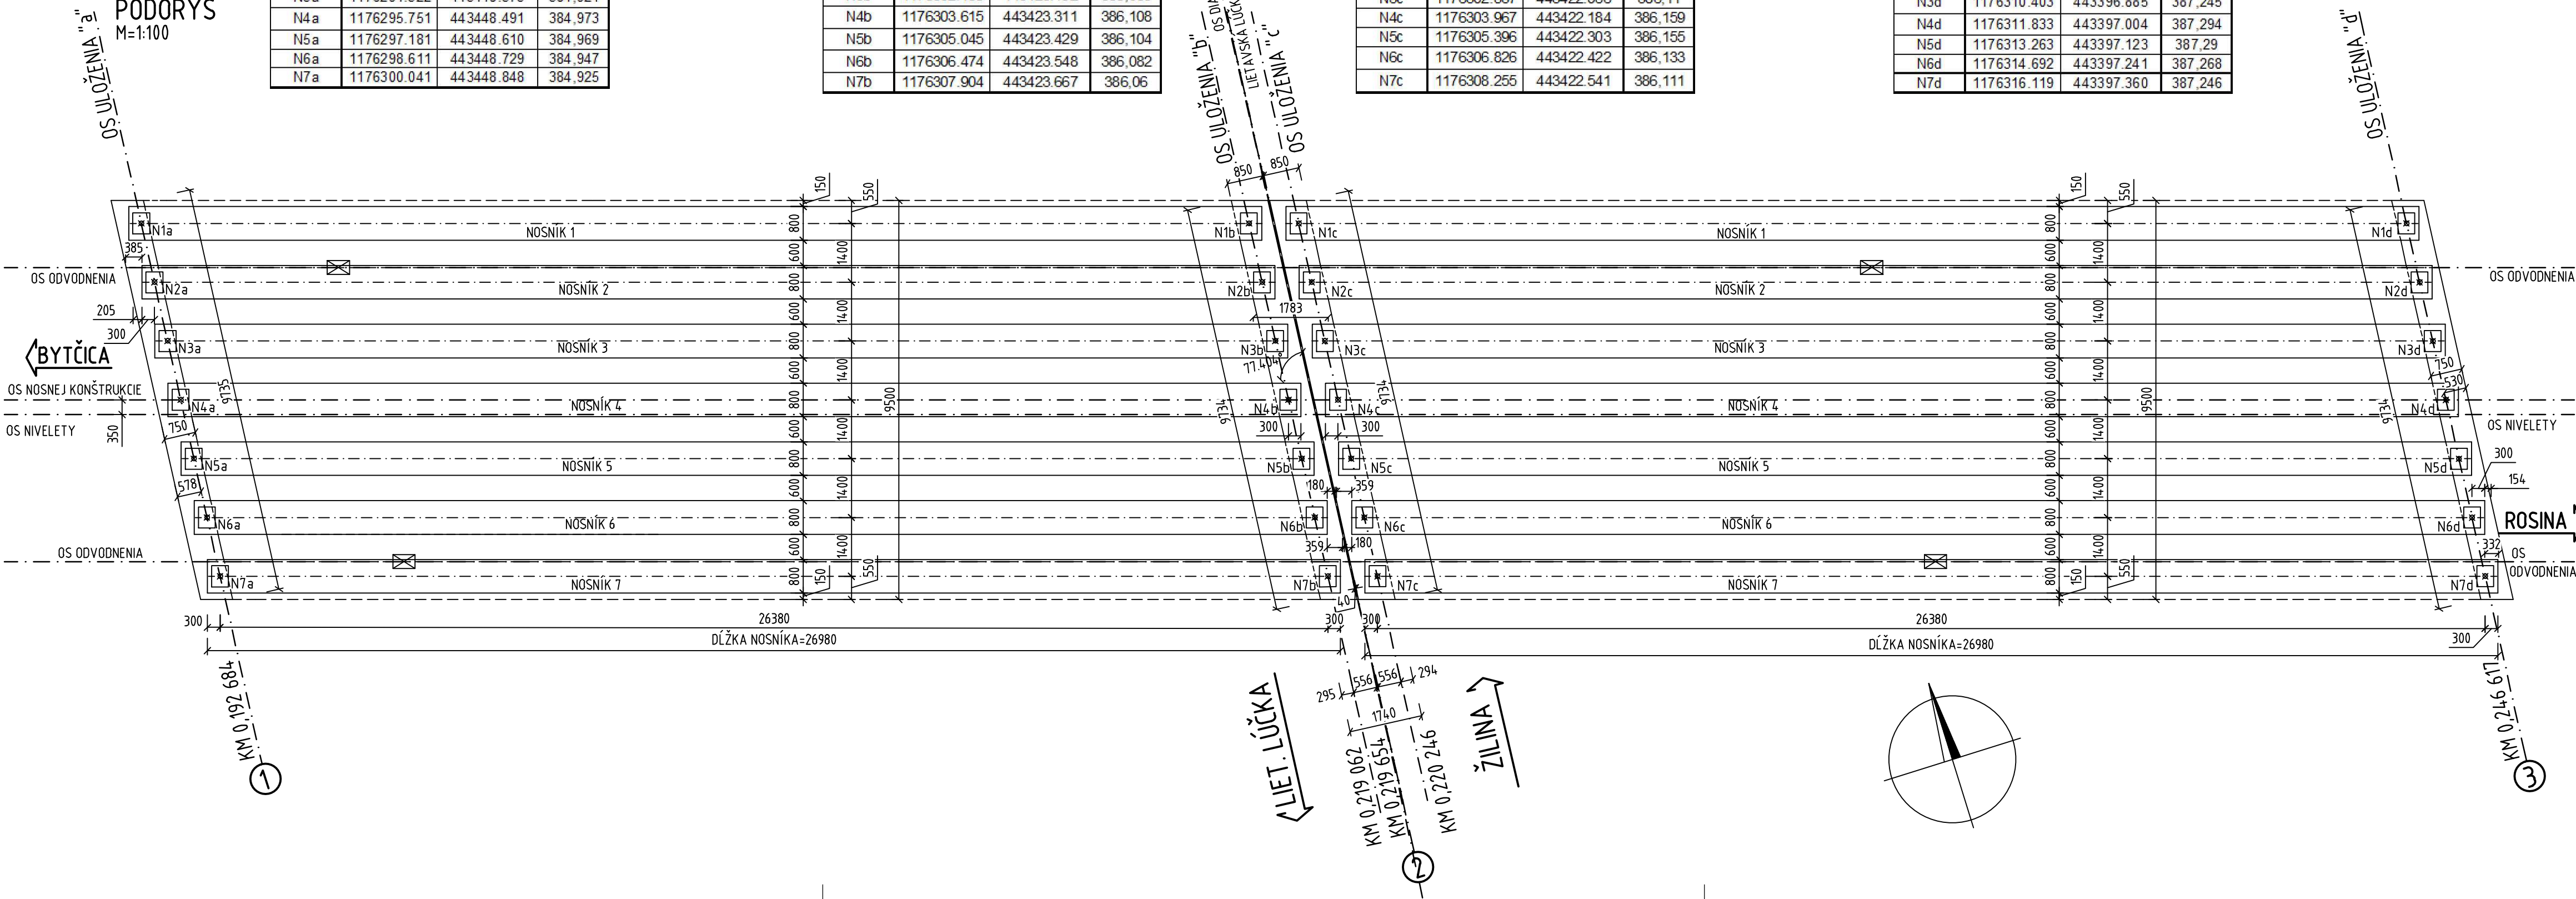

OBJEDNÁVATEL



NÁRODNÁ DIALNIČNÁ SPOLOČNOSŤ

DOKUMENTÁCIA NA STAVEBNÉ POVOLENIE
214-00

| | | | | |
|-------------------|-------------------------------------------------|----------------|----------------------------------------------------------------------------------------------|--------------------|
| ZÁKAZKA | DIALNIČNÝ PRIVÁDZAČ LIETAVSKÁ LÚČKA - ŽILINA | | | |
| ČASŤ STAVBY | 214-00 Most na ceste do Rosiny v km 5,770 | | MILETIČOVA 21, P.O. BOX 34 820 05 BRATISLAVA 25 TEL.: 02/5957 4793, FAX.: 02/5957 4798 | |
| PRÍLOHA | SKLADBA PREFABRIKÁTOV | | STUPEŇ | ČÍSLO ZÁKAZKY |
| OBJEDNÁVATEL | NÁRODNÁ DIALNIČNÁ SPOLOČNOSŤ, a.s. | | DSP | 134.7/1214 |
| HLAVNÝ INŽ. PROJ. | Ing. Marek Goláb | TECH. KONTROLA | Ing. Ladislav BAČA, CSc. | ŠÚRADNICOVÝ SYSTÉM |
| ZODP. PROJ. | Ing. Miriam Kočtúchová | VED. ÚSEKU | Ing. Peter ŽIAK | JTSK |
| VYPRACOVAL | Ing. Zuzana Palková | VÝŠKOVÝ SYSTÉM | Bpv | KATASTRÁLNE ÚZEMIE |
| DÁTUM | 05.2014 | FORMÁT | 8 A4 | BYTICA |
| MIERKA | 1:100, 25 | ČÍSLO PRÍLOHY | 7.1 | SÚPRAVA |