



RÚROVÝ PRIEPUST NA POĽNEJ CESTE, Č. ST. 132  
V KM 0.022, DN 600, DÍ 8.77 m  
MIERKA 1:100

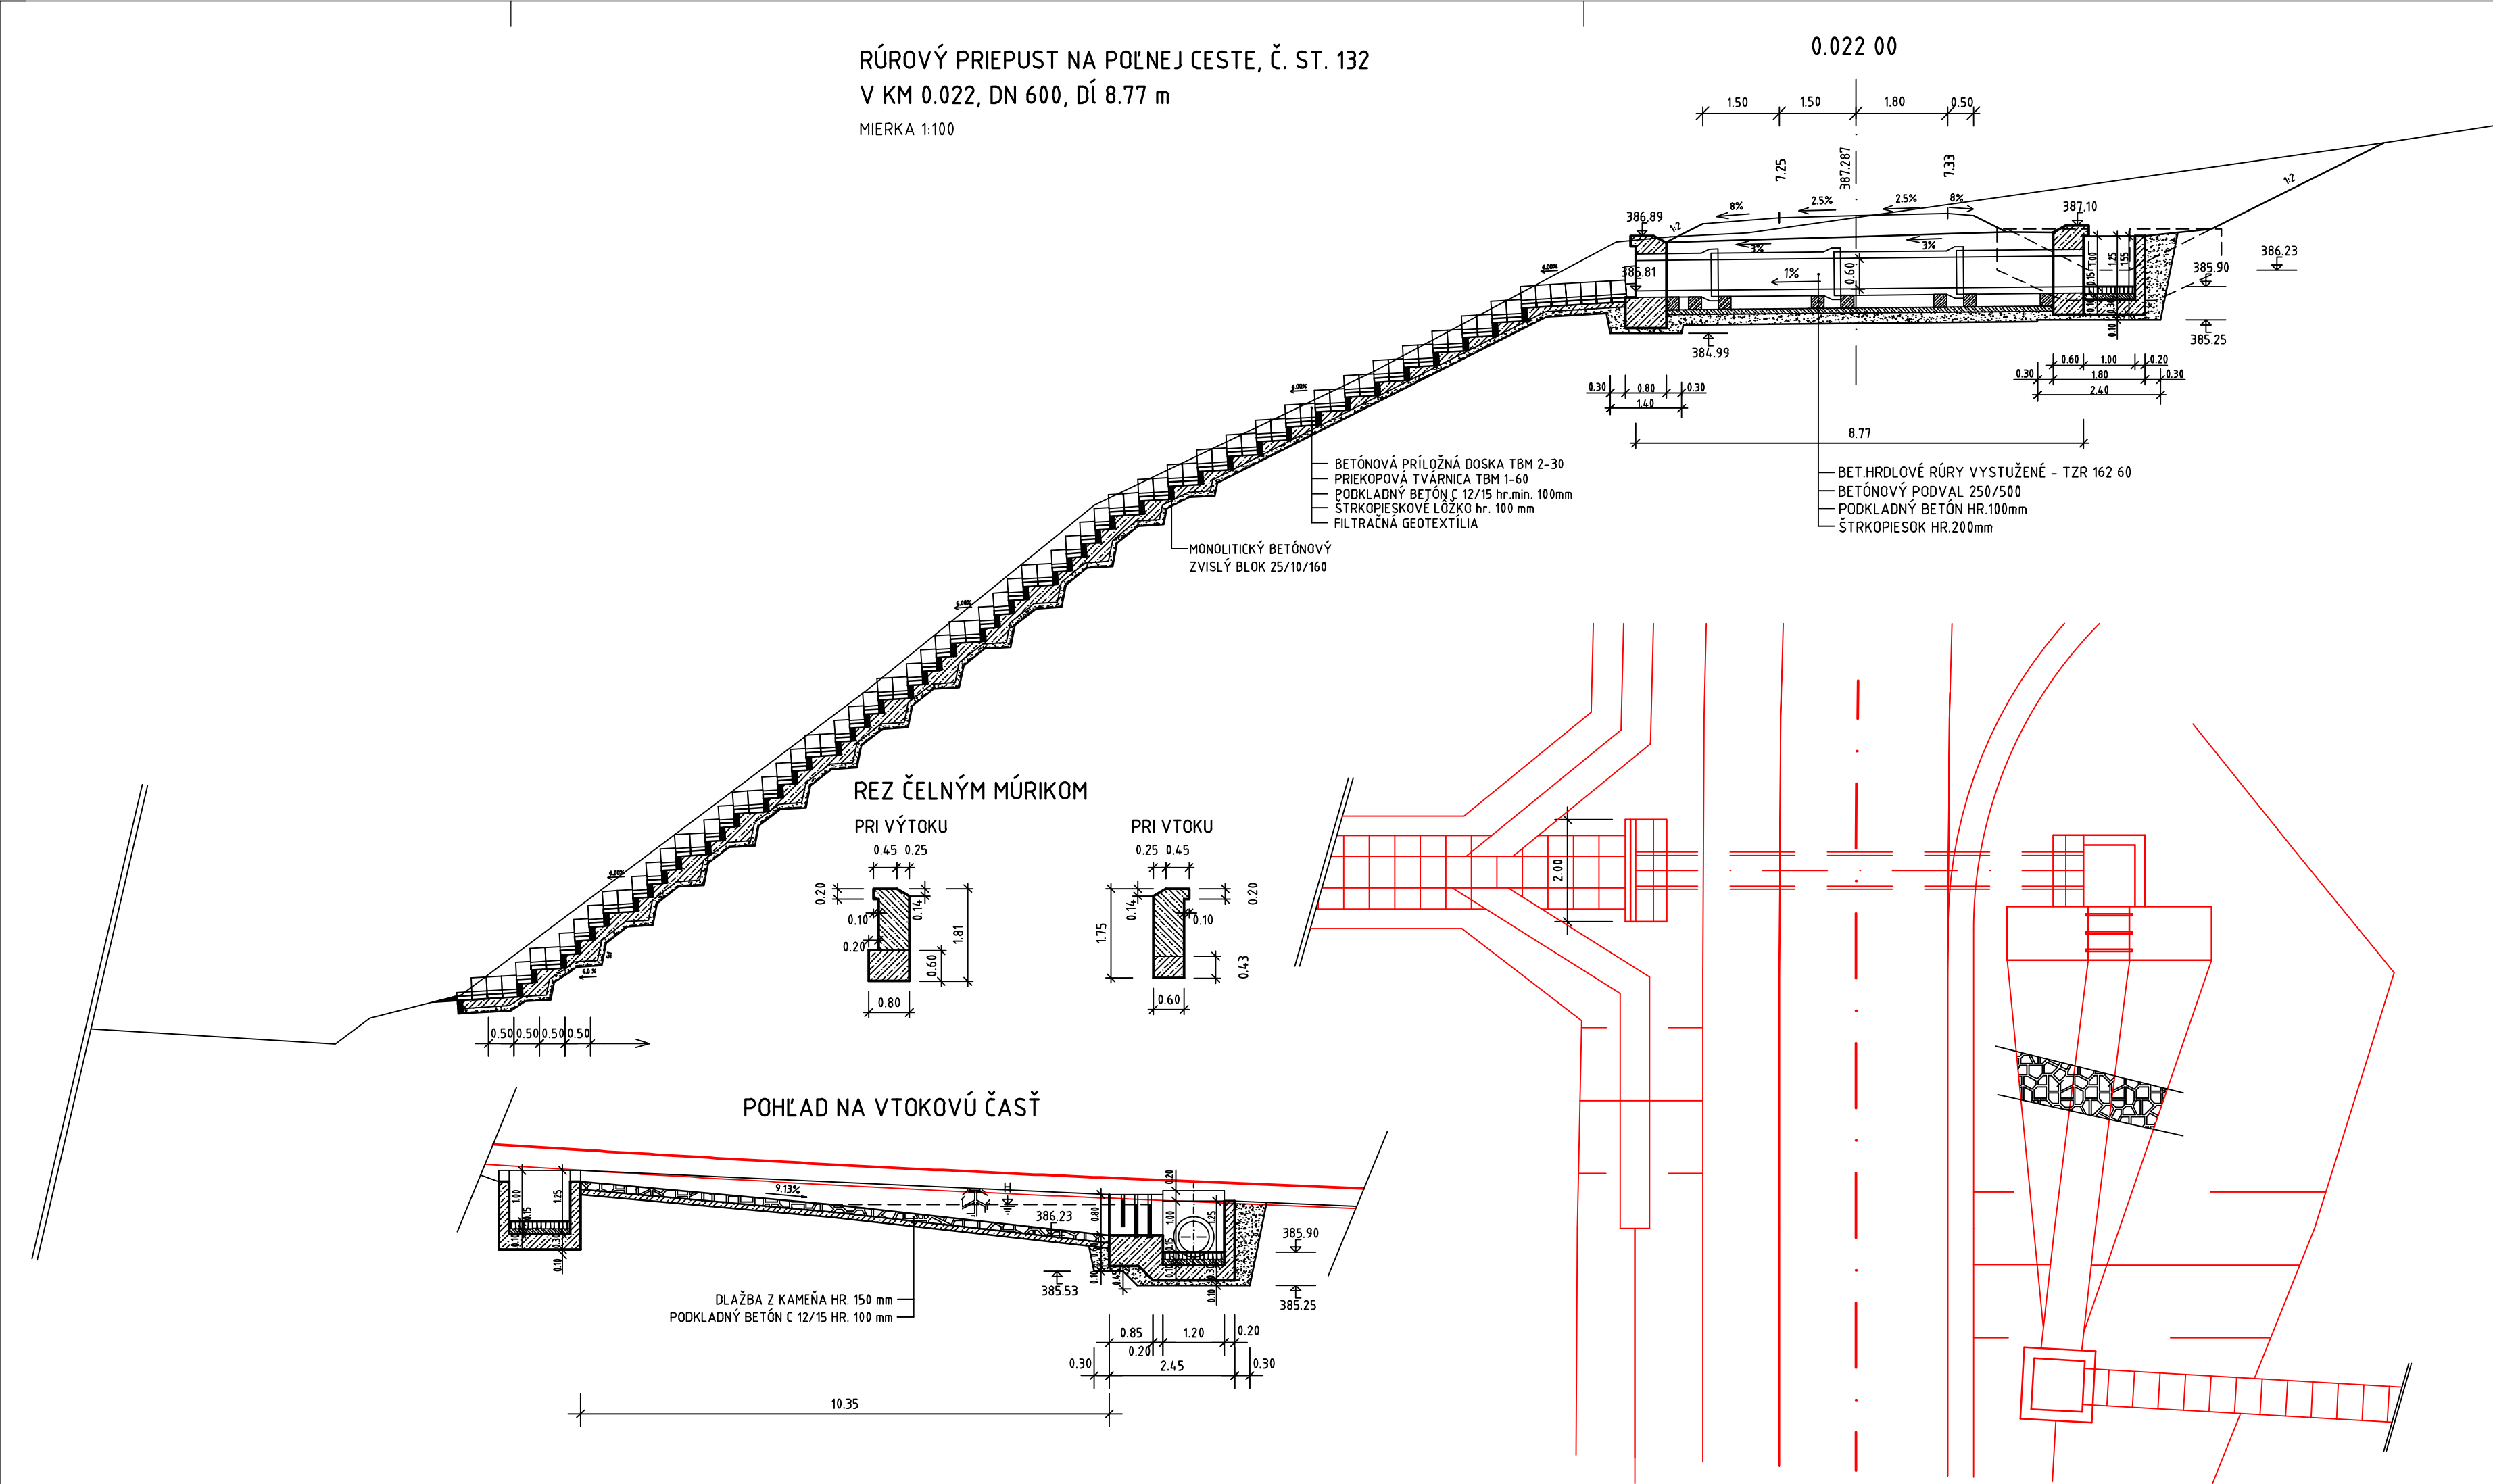

RÚROVÝ PRIEPUST NA POĽNEJ CESTE, Č. ST. 132  
V KM 0.230, DN 600, DÍ 10.70 m  
MIERKA 1:100

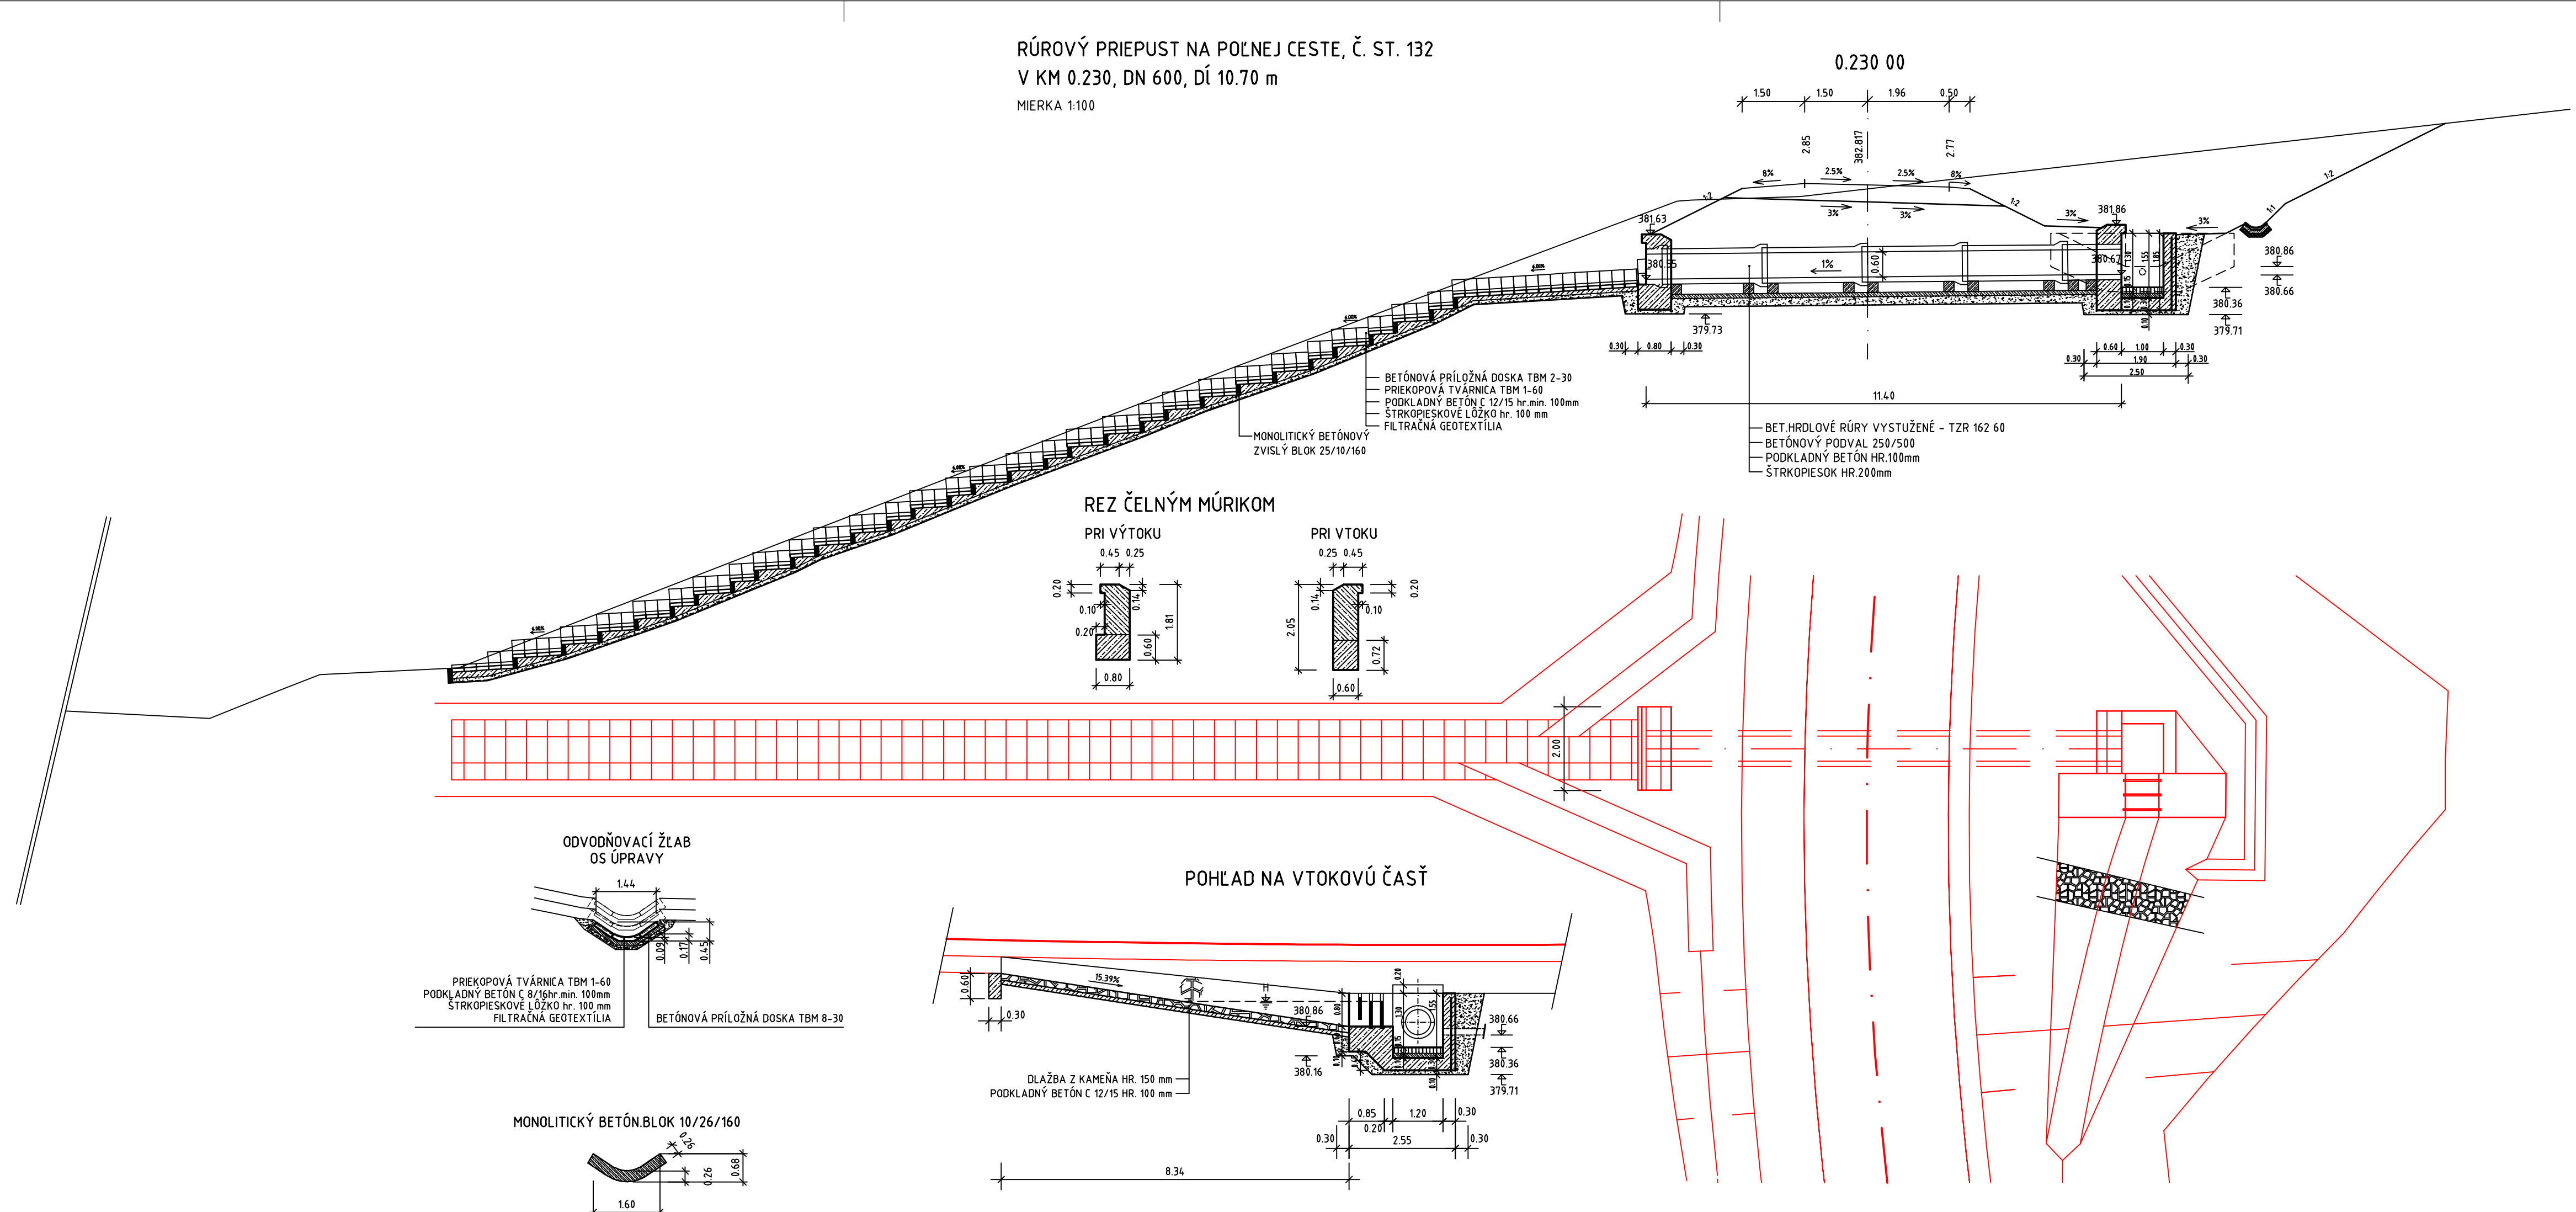

ZÁKAZKA <h1 style="text-align: center;">DIAĽNIČNÝ PRÍVÁDZAČ LIETAVSKÁ LÚČKA - ŽILINA</h1>			
ČASŤ STAVBY <b>132-00 PRELOŽKA LESNEJ CESTY v km 2,800 - 3,500</b>		MILETIČOVA 21, P.O. BOX 34 820 05 BRATISLAVA 25 TEL.: 02/5057 4703, FAX.: 02/5057 4798	
PRÍLOHA <h2 style="text-align: center;">PRIEPUSTY</h2>		STUPEŇ <b>DSP</b>	ČÍSLO ZÁKAZKY <b>1347/1214</b>
OBJEDNÁVATEĽ <b>NÁRODNÁ DIAĽNIČNÁ SPOLOČNOSŤ, a.s.</b>		Oblasť <b>ŽILINA</b>	KATASTRÁLNE OÚZEMIE: <b>LIETAVSKÁ LÚČKA</b>  ČÍSLO PRÍLOHY <div style="font-size: 2em; text-align: center;">7</div>
HLAVNÝ INŽ. PROJ. Ing. Marek GOLÁB	TECH. KONTROLA Ing. Ondrej KUPČO	SÚRADNICOVÝ SYSTÉM JTSK	
ZODP. PROJ. Ing. Marek GOLÁB	VED. ÚSEKU Ing. Peter ŽIAK	VÝŠKOVÝ SYSTÉM Bpv	
VYPRACOVAŤ Ing. Marek GOLÁB	DÁTUM 05.2014	FORMÁT 7 A4	
		MIERKA 1:100	