



DETAIL TORKÉTU A PILÓTOVEJ STENY M=1:10

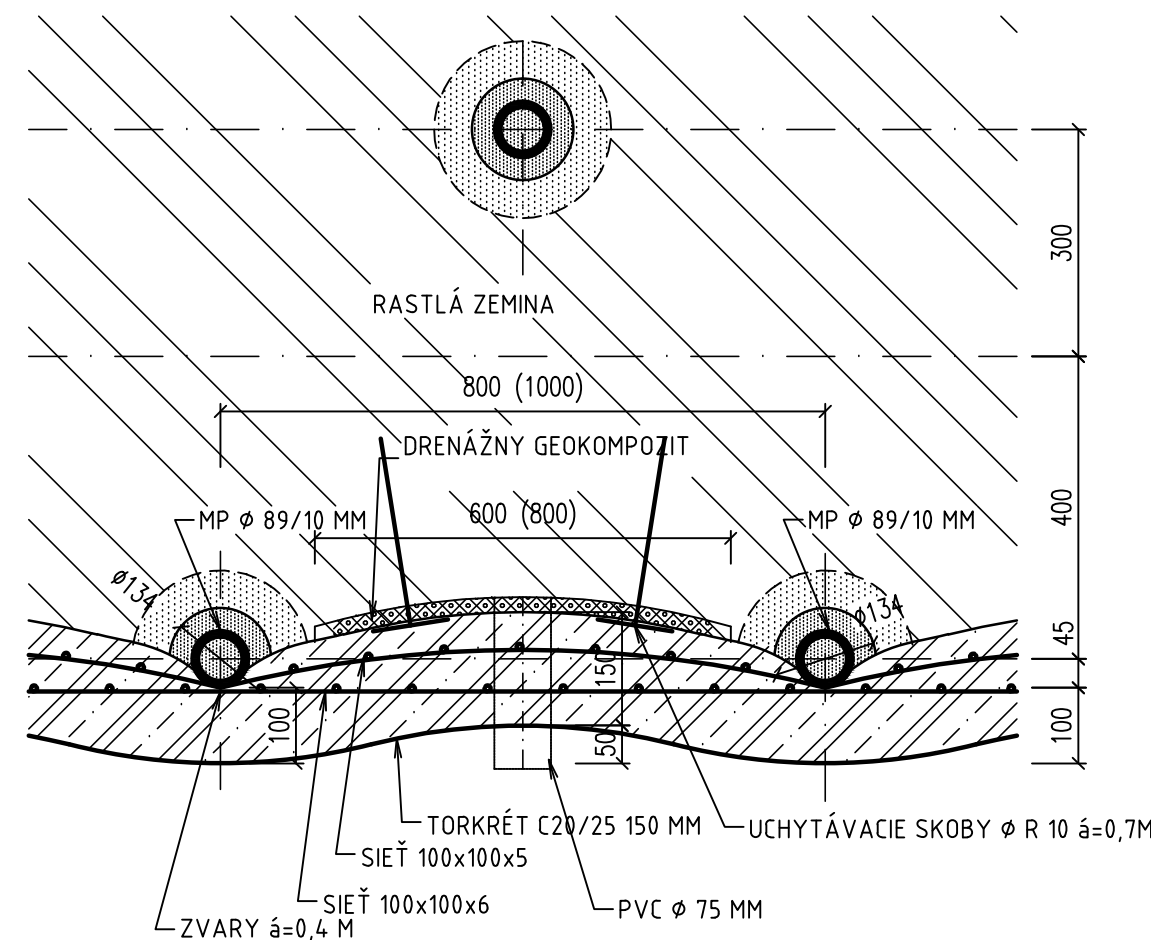


VZOROVÝ PRIEČNY REZ km 3,362 42 M=1:100

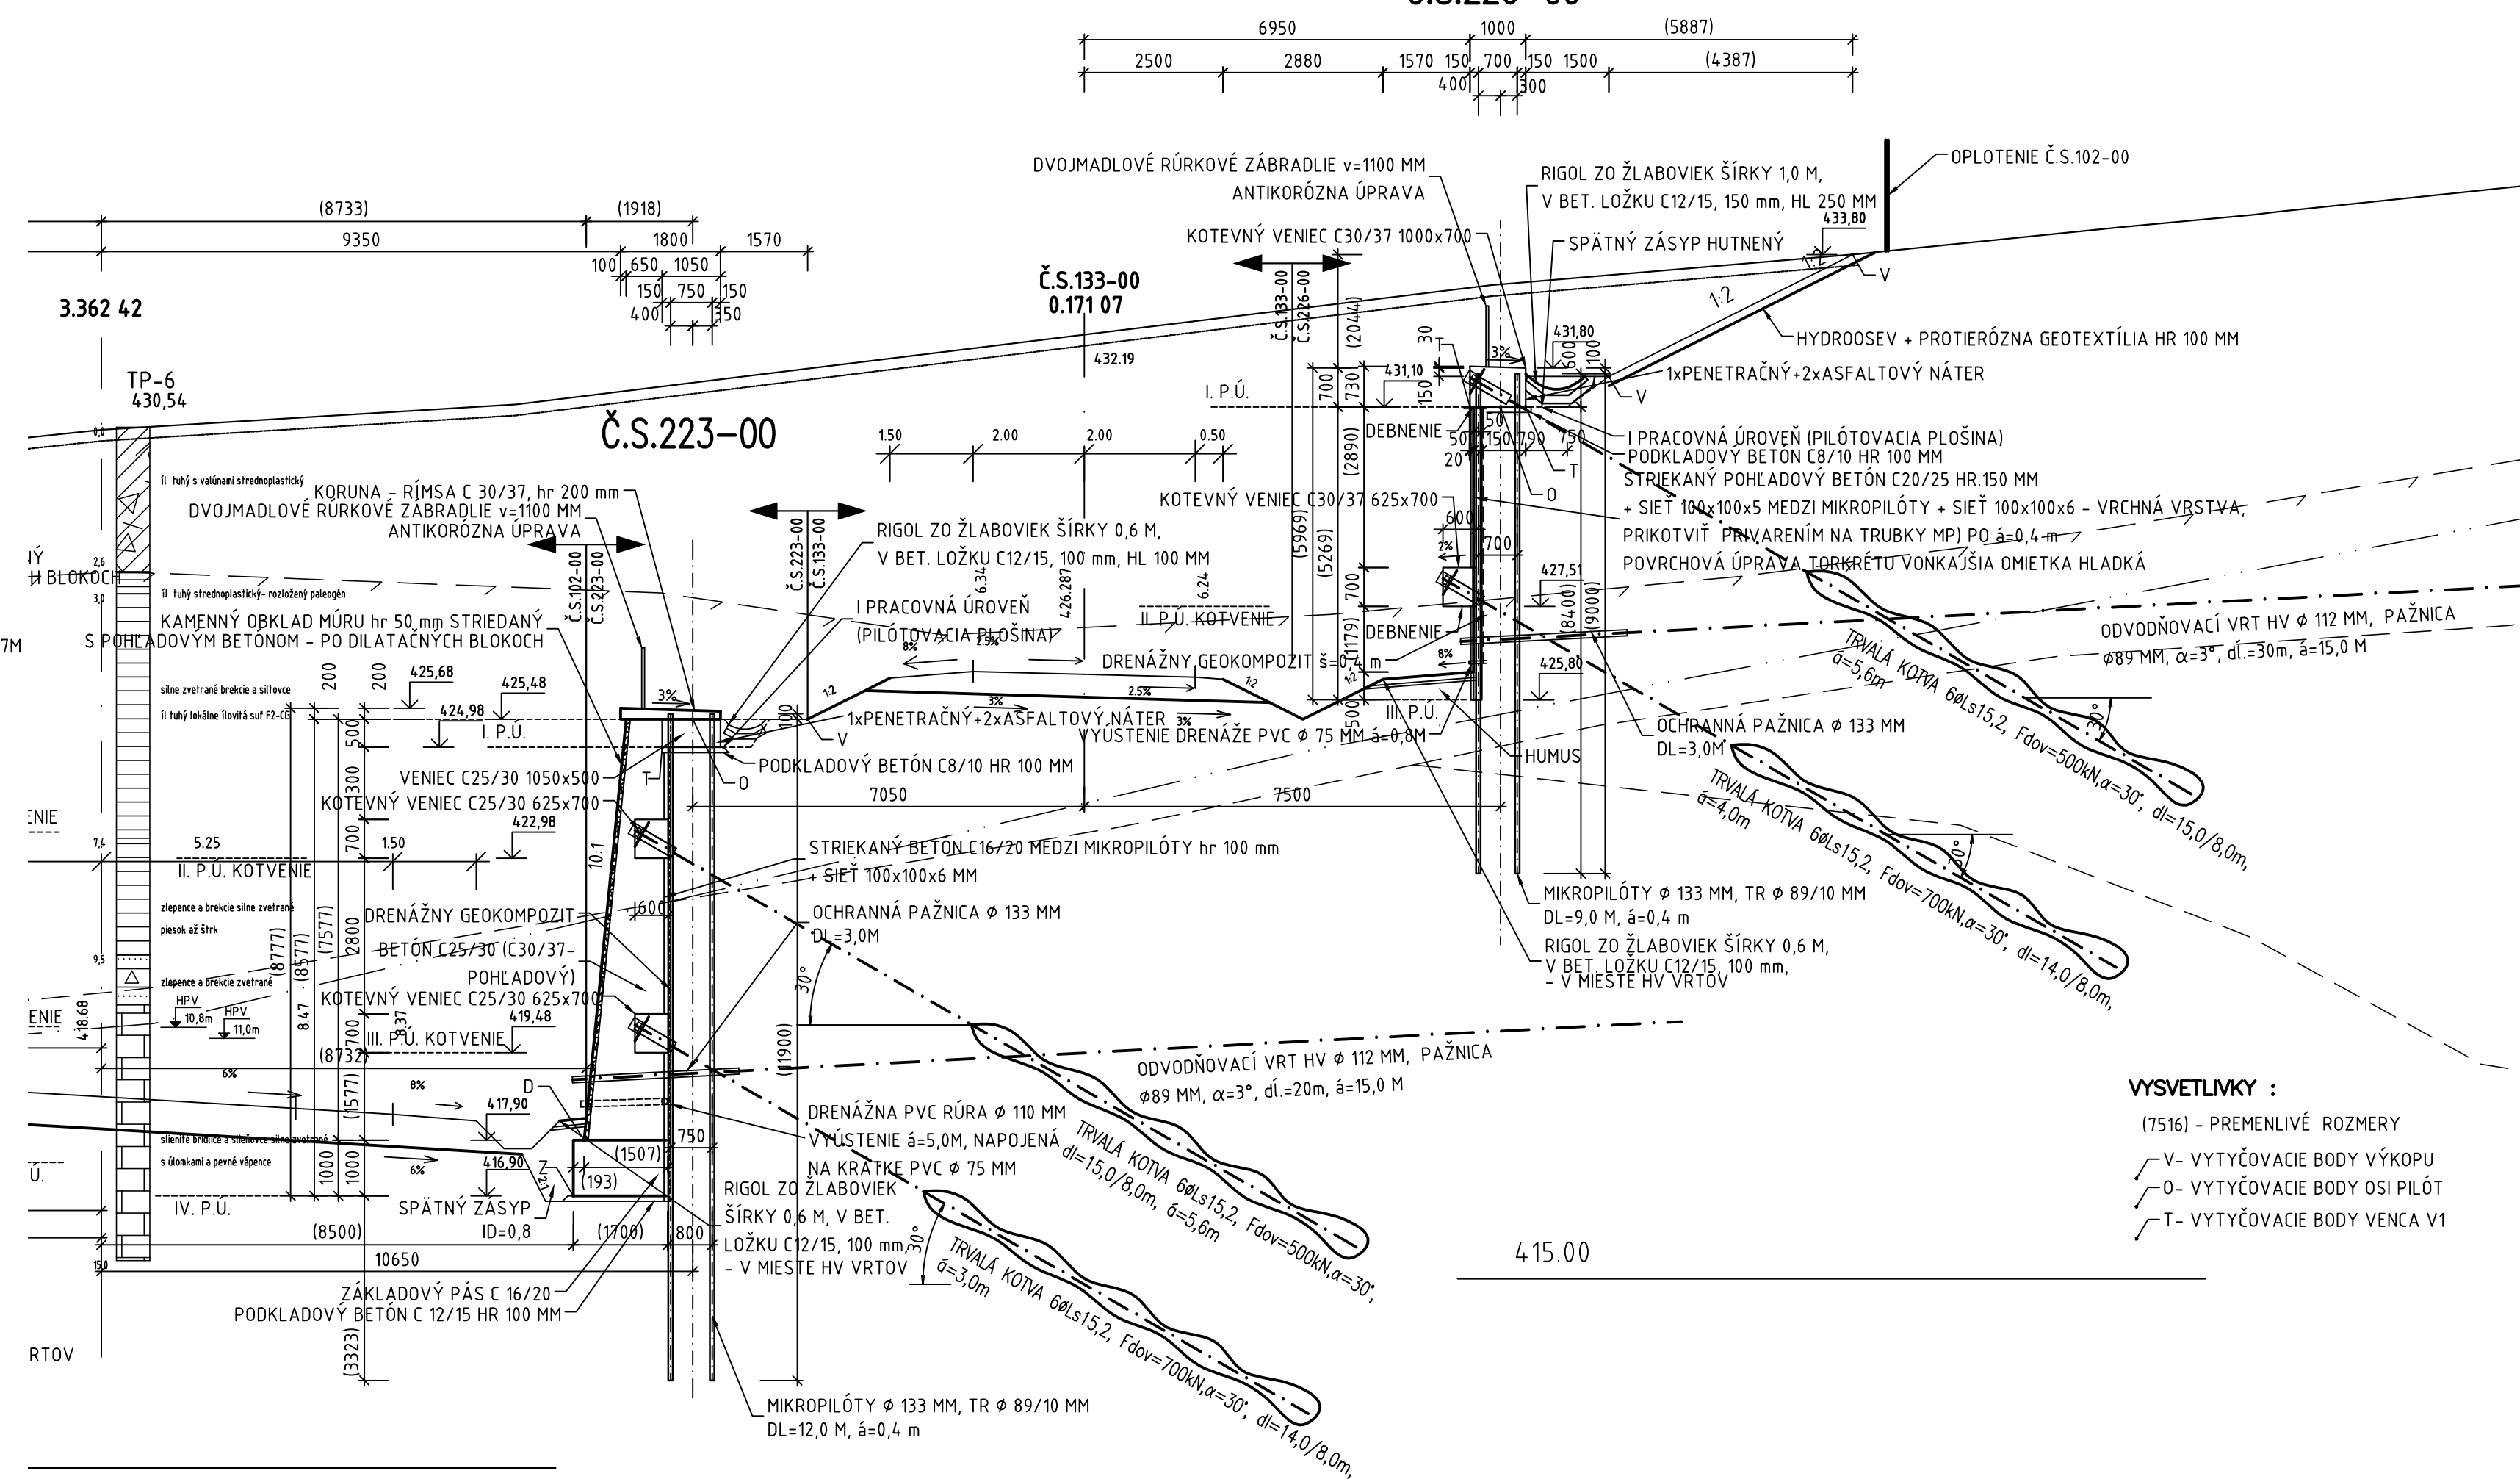

VYSVETLIVKY :

- (7516) - PREMENLIVÉ ROZMERY
- ✓ V- VYTYČOVACIE BODY VÝKOPU
 - ✓ O- VYTYČOVACIE BODY OSI PILÓT
 - ✓ T- VYTYČOVACIE BODY VENCA V1


Č.S.226-00

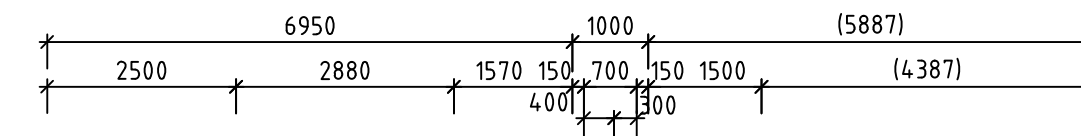

OBJEDNÁVATEĽ



NÁRODNÁ DIAL'NIČNÁ SPOLOČNOSŤ

ZHOTOVITEĽ DOKUMENTÁCIE NA STAVEBNÉ POVOLENIE			
GEOCONSULT S.R.O.			
MILETIČOVA 21, P.O.BOX 34, 820 05 BRATISLAVA 25			
HL. INŽ. PROJ. Ing. Marek GOLÁB <i>Golab</i>	VED. ÚSEKU Ing. Peter ŽIAK <i>Žiak</i>	ČÍS. ZÁK. 1347/1214	

DOKUMENTÁCIA NA STAVEBNÉ POVOLENIE
226-00

ZÁKAZKA		<div style="border: 1px solid black; padding: 5px; text-align: center;"> GEOstatik </div>	
<h1 style="margin: 0;">DIAĽNIČNÝ PRIVÁDZAČ</h1> <h1 style="margin: 0;">LIETAVSKÁ LÚČKA - ŽILINA</h1>			
ČASŤ STAVBY 226-00 ZÁRUBNÝ MÚR NA PRELOŽKE POĽNEJ CESTY KM 3,200-3,765		GEOstatik a.s. Kragujevská 11 010 01 Žilina	
PRÍLOHA VZOROVÝ PRIEČNY REZ - MIKROPILÓTOVÁ STENA		STUPEN DSP	ČÍSLO ZÁKAZKY 1 04 14
OBJEDNÁVATEĽ NÁRODNÁ DIAĽNIČNÁ SPOLOČNOSŤ, a.s.		OKRES ŽILINA	
HLAVNÝ INŽ. PROJ. Ing. Marek GOLÁB	TECH. KONTROLA Ing. Jana HOLUBČÍKOVÁ	SÚRADNICOVÝ SYSTÉM JTSK	
ZODP. PROJ. Ing. Ľubomír KOLÁR	VED. ÚSEKU Ing. Jana HOLUBČÍKOVÁ	VÝŠKOVÝ SYSTÉM Bpv	
VYPRACOVANÉ Ing. Marek ZÁCHENSKÝ	DÁTUM 05.2014	FORMÁT 4 x A4	MIERKA 1:100 1:10
		ČÍSLO PRÍLOHY 4.2	SÚPRAVA