

ÚZEMIE OBCE
POVRCH ÚZEMIA

LÚČKA					
73,00	56,00	28,00	130,00	158,38	

NAPOJENIE NA EXIST. VODOVOD DN600

EXIST. PLOT (RUŠÍ SA)

EXIST. PLOT (RUŠÍ SA)
OBETŇOVANÉ POTRUBIA 10,0m
TURSÝ POTOK

ODKALENIE POTRUBIA

VODOVODNÁ PRÍPOJKA DO AREÁLU

CHRÁŇÁČKA DN800 - OCEĽ DĽ.
CESTA DO TURIA III/01889

ARMATÚRNA ŠACHTA
EXIST. KANALIZÁCIA

EXIST. PLOT (RUŠÍ SA)

EXIST. PLYN NTL

EL. VEDENIE VN (Č. ST. 610-00)

NAPOJENIE NA EXIST. VODOVOD DN600

PRELOŽKA VODOVODU DN600
M 1:500/100

HĽBKÁ VÝKOPU


DNO VODOVODU

TERÉN

ZRGV. ROVINA

STANIČENIE v km,m
=km KOMUNIKÁCIE

SKLON ‰ - DĹŽKA m
DN(PN), MATERIÁL, DĹŽKA(m)

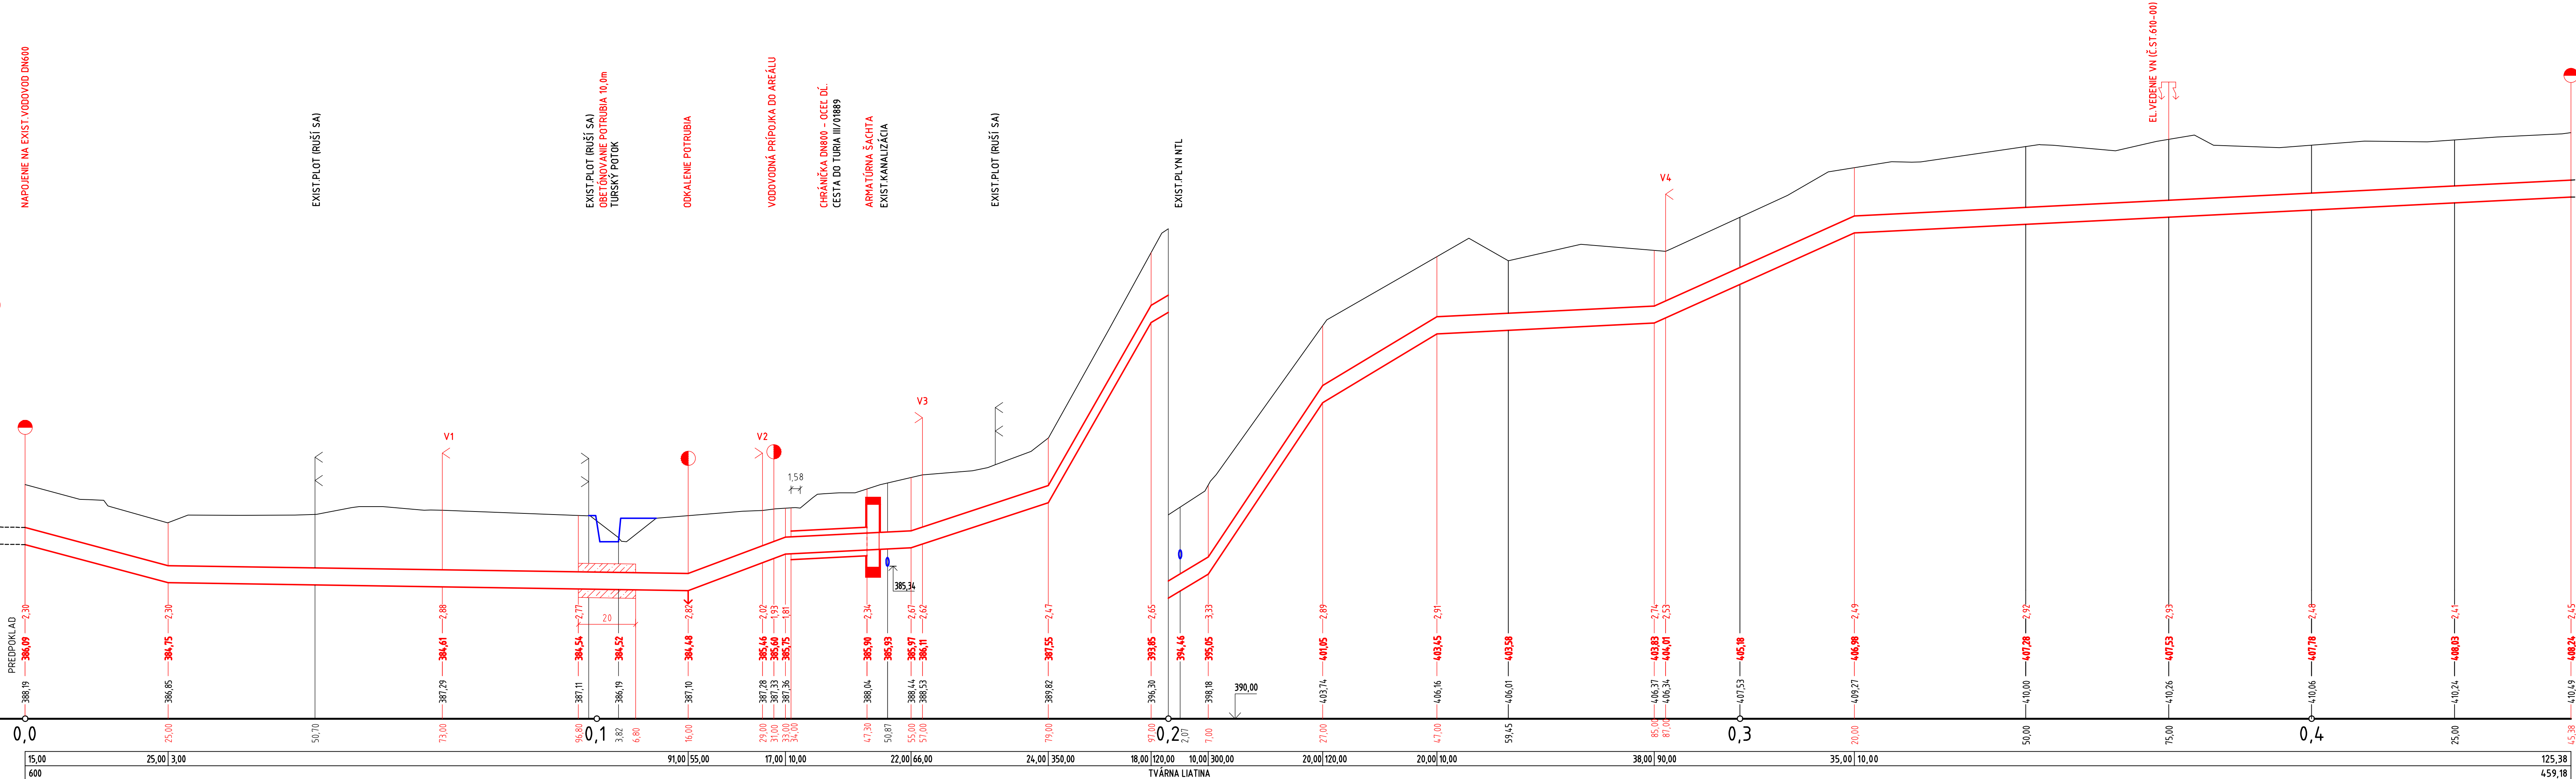

OBJEDNÁVATEĽ



NÁRODNÁ DIAĽNIČNÁ SPOLOČNOSŤ

DOKUMENTÁCIA NA STAVEBNÉ POVOLENIE 525-00

ZÁKAZKA DIAĽNIČNÝ PRIVÁDZAČ LIETAVSKÁ LÚČKA - ŽILINA			
ČASŤ STAVBY 525-00 PRELOŽKA VODOVODU DN 600 - OCEĽ V Km 0,960		MILETIČOVA 21, P.O. BOX 34 820 05 BRATISLAVA 25 TEL. : 02/5057 4703, FAX. : 02/5057 4798	
PRÍLOHA	POZDĹŽNY PROFIL		STUPEŇ DSP
OBJEDNÁVATEĽ	NÁRODNÁ DIAĽNIČNÁ SPOLOČNOSŤ, a.s.		ČÍSLO ZÁKAZKY 1347/1214
HLAVNÝ INŽ. PROJ. Ing. Marek GOLÁB	TECH. KONTROLA Ing. Ondrej KUPČO	SÚRADNICOVÝ SYSTÉM JTSK	OKRES ŽILINA
ZODP. PROJ. Ing. Eva VOLLEKOVÁ	VED. ÚSEKU Ing. Peter ŽIAK	VÝŠKOVÝ SYSTÉM Bpv	KATASTRÁLNE ÚZEMIE: BYTČICA
VYPRACOVAL Ing. Karol HĽAVÁČ	DÁTUM 05.2014	FORMÁT 6x4	MIERKA 1:500/100
			ČÍSLO PRÍLOHY 4
			SÚPRAVA