


LEGENDA

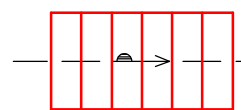


DOČASNÁ OCHRANA POTRUBIA  
CESTNÉ PANELE 2,0x3,0x0,15 m



EXISTUJÚCE VODOVODNÉ POTRUBIA



PREKLÁDKA VODOVODU V RÁMCI  
STAVBY D1 LIETAVSKÁ LÚČKA - VIŠŇOVÉ

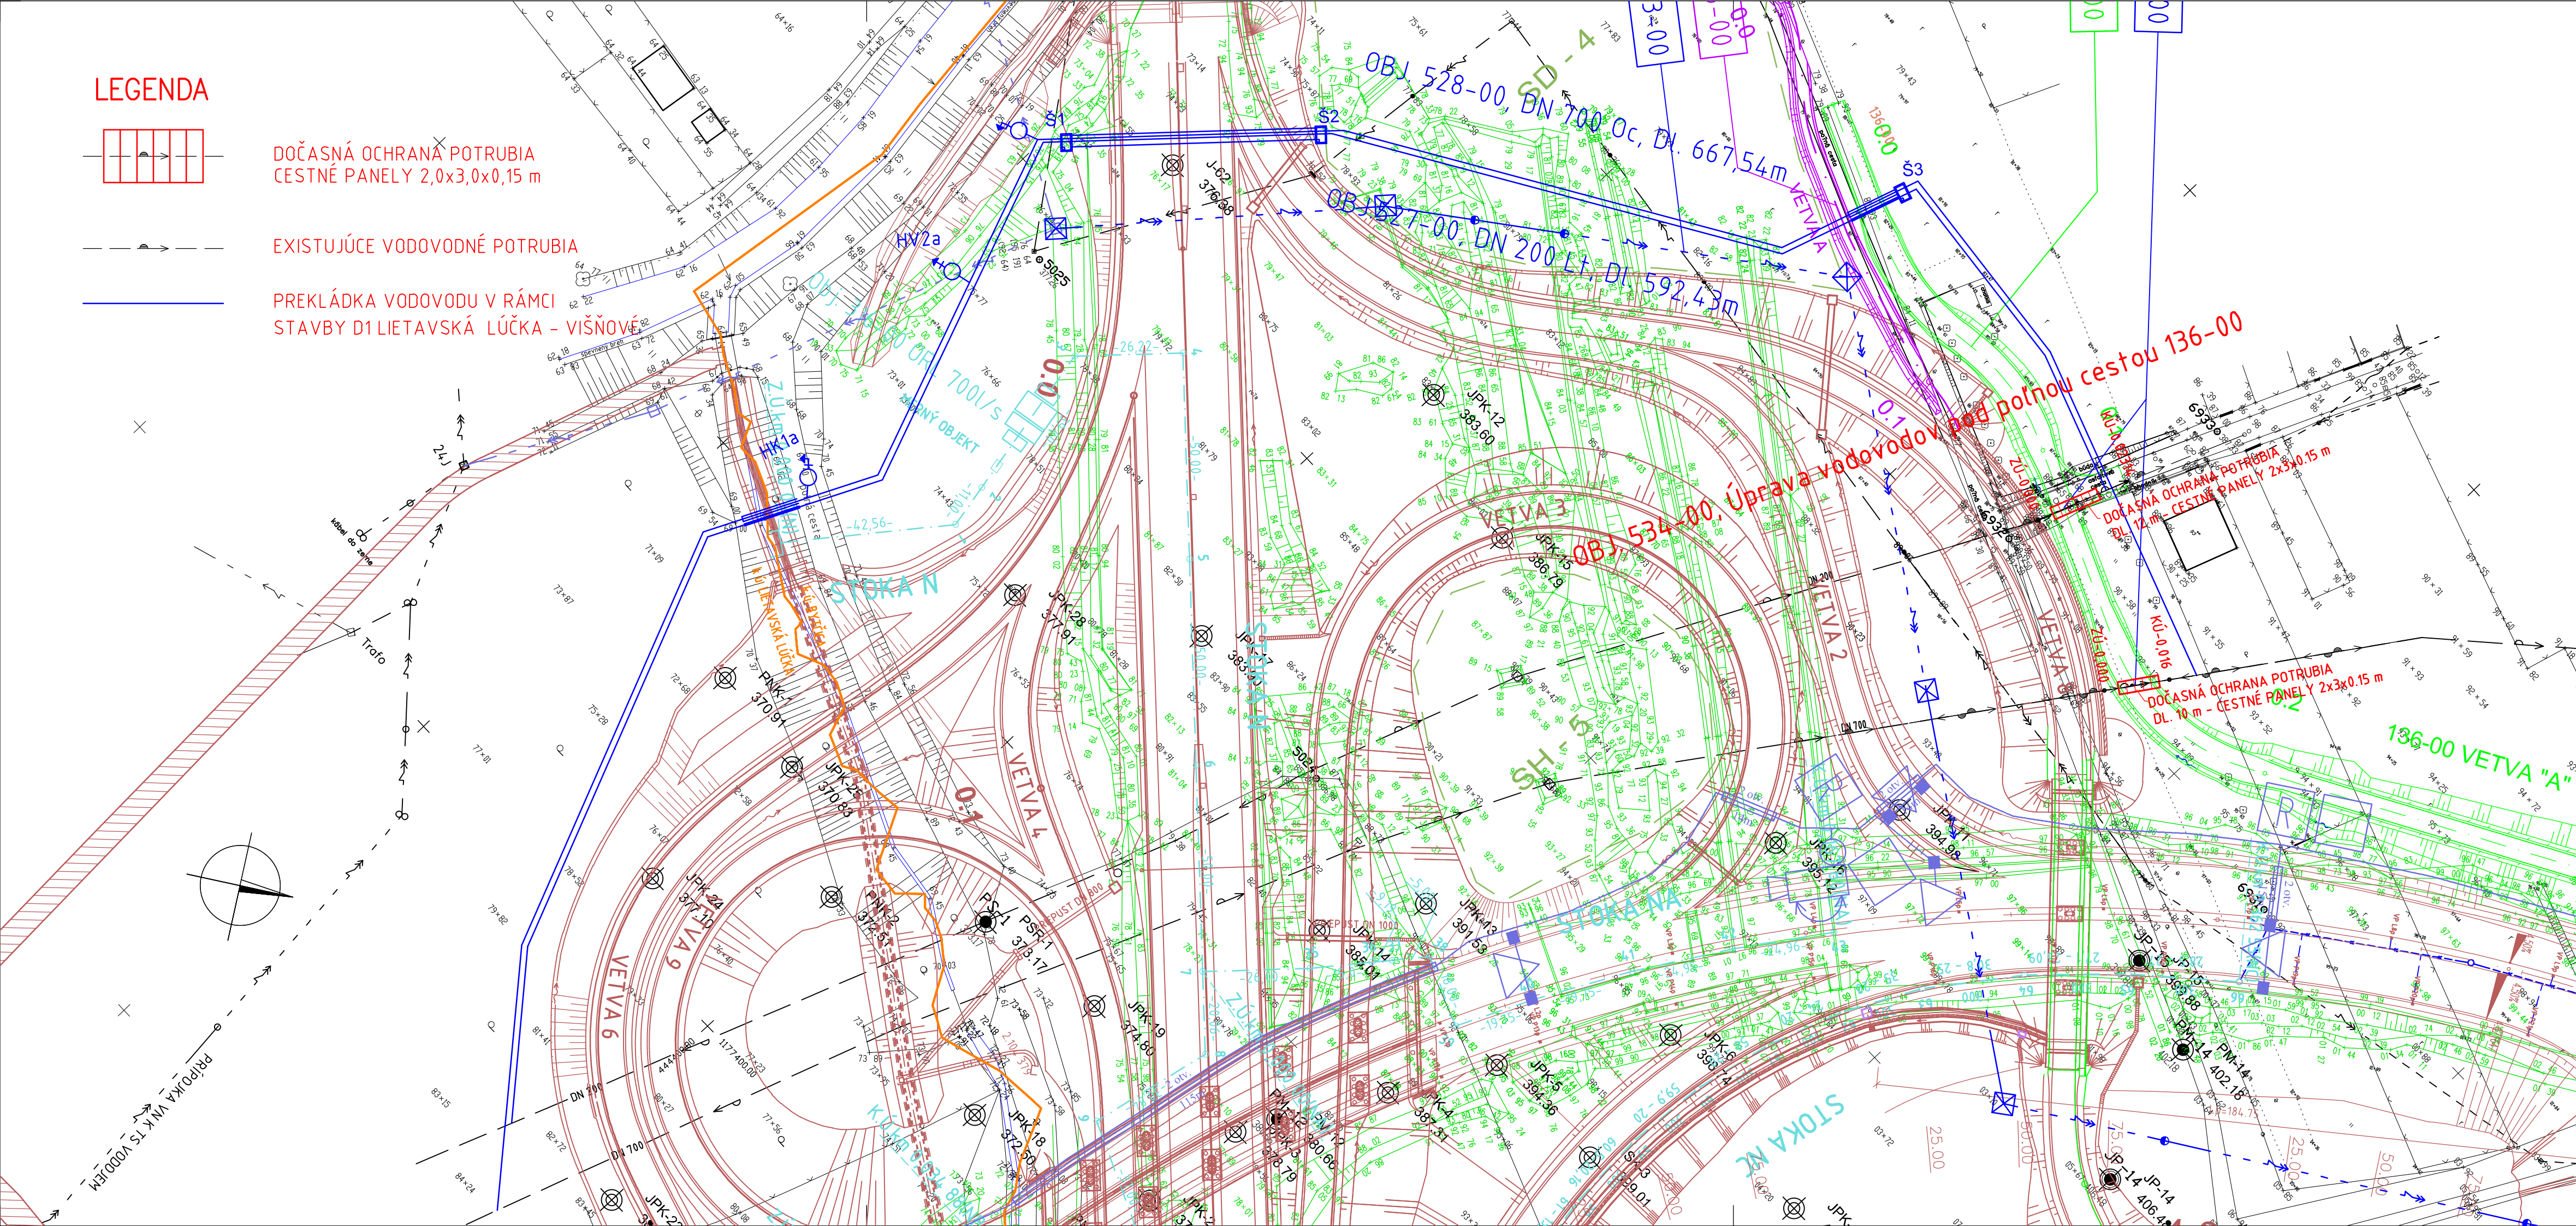

OBJEDNÁVATEL



NÁRODNÁ DIALNIČNÁ SPOLOČNOSŤ

DOKUMENTÁCIA NA STAVEBNÉ POVOLENIE  
534-00

ZÁKAZKA		DIALNIČNÝ PRIVÁDZAČ LIETAVSKÁ LÚČKA - ŽILINA			
ČASŤ STAVBY		ÚPRAVA VODOVODOV POD POĽNOU CESTOU 136-00		MILETIČOVA 21, P.O. BOX 34 820 05 BRATISLAVA 25 TEL.: 02/5057 4703, FAX.: 02/5057 4798	
PRÍLOHA		SITUÁCIA		STUPEŇ	ČÍSLO ZÁKAZKY
OBJEDNÁVATEL		NÁRODNÁ DIALNIČNÁ SPOLOČNOSŤ, a.s.		DSP	1347/1214
HLAVNÝ INŽ. PROJ.		Ing. Marek GOLAB		OKRES ŽILINA	
TECH. KONTROLA		Ing. Ondrej KUPČO		KATASTRÁLNE ÚZEMIE: BYTČICA	
ZODP. PROJ.		Ing. Alexander GOLIAS		VÝŠKOVÝ SYSTÉM	
VED. ÚSEKU		Ing. Peter ZIAK		ČÍSLO PRÍLOHY	
VYPRACOVAL		Ing. Alexander GOLIAS		SÚPRAVA	
DÁTUM		05.2014		2.	
FORMÁT		4x A4			
MIERKA		1:1000			