



PRIČNÝ REZ B-B NAD PODPEROU 1:50

KATEGÓRIA CESTY P4/30 ROZŠÍRENÁ

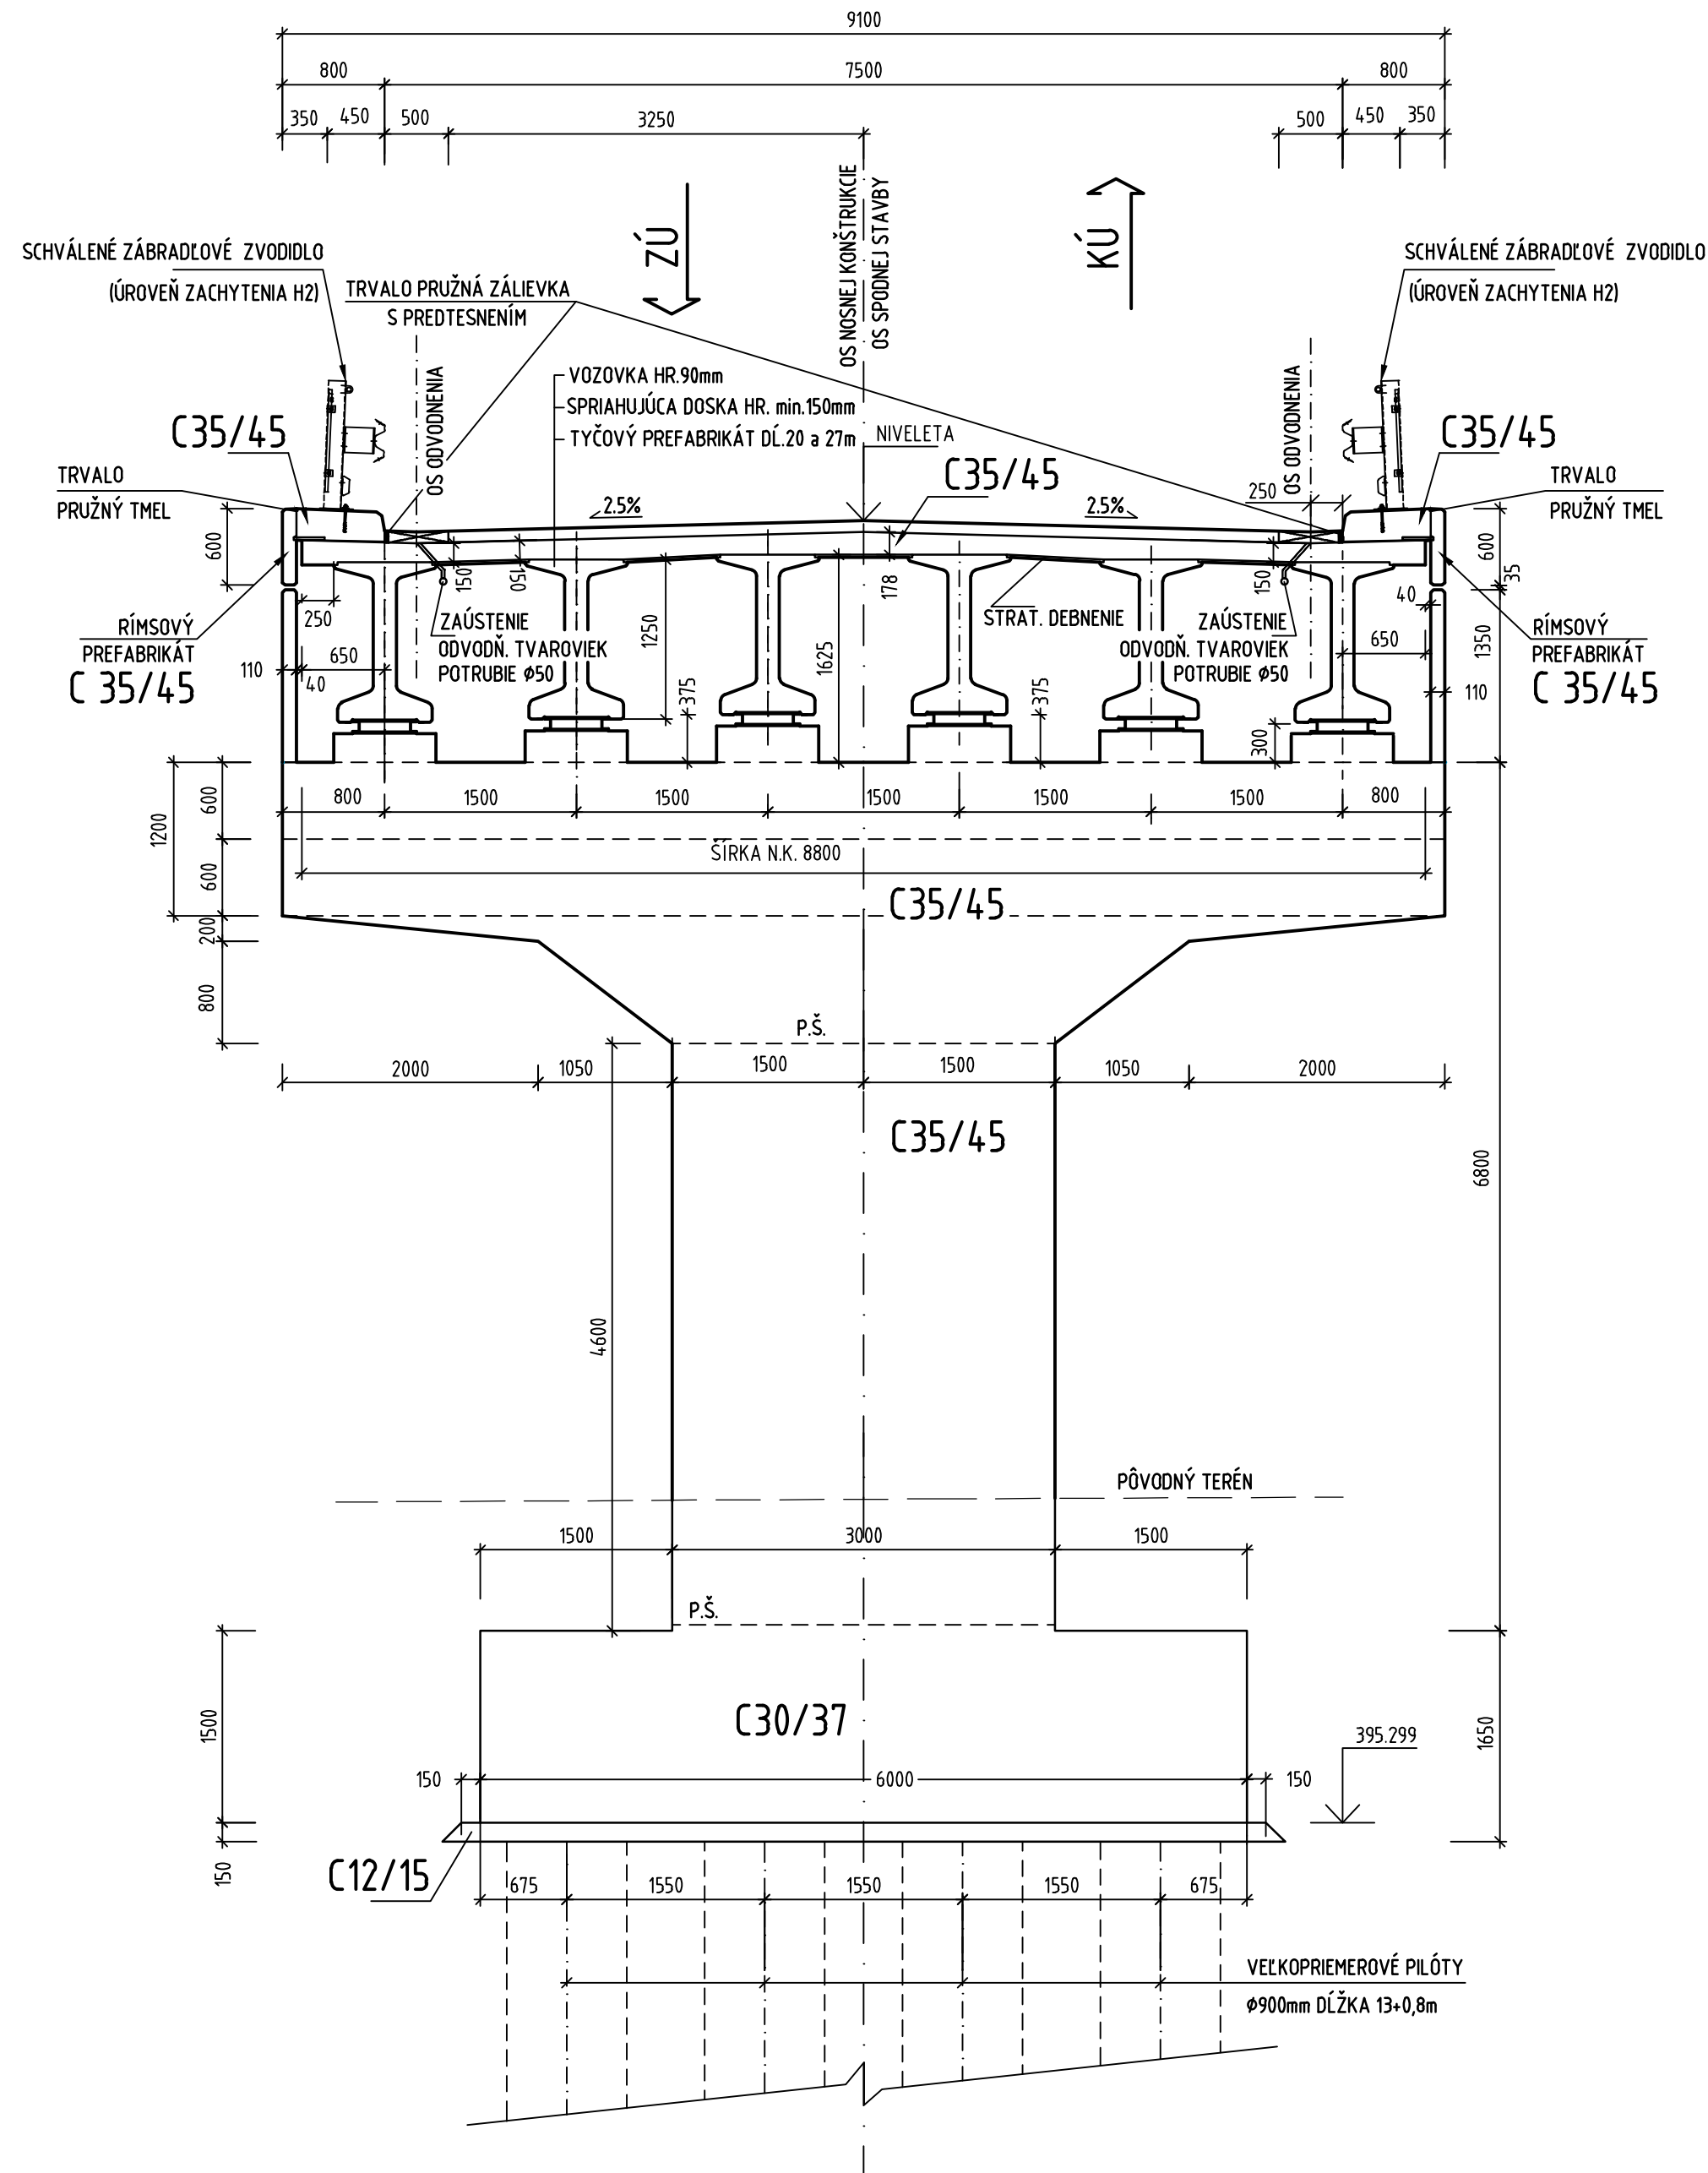


POZDĹŽNÝ REZ A-A 1:100

V OS SPODNEJ STAVBY
VÝSKOVÉ VEDENIE

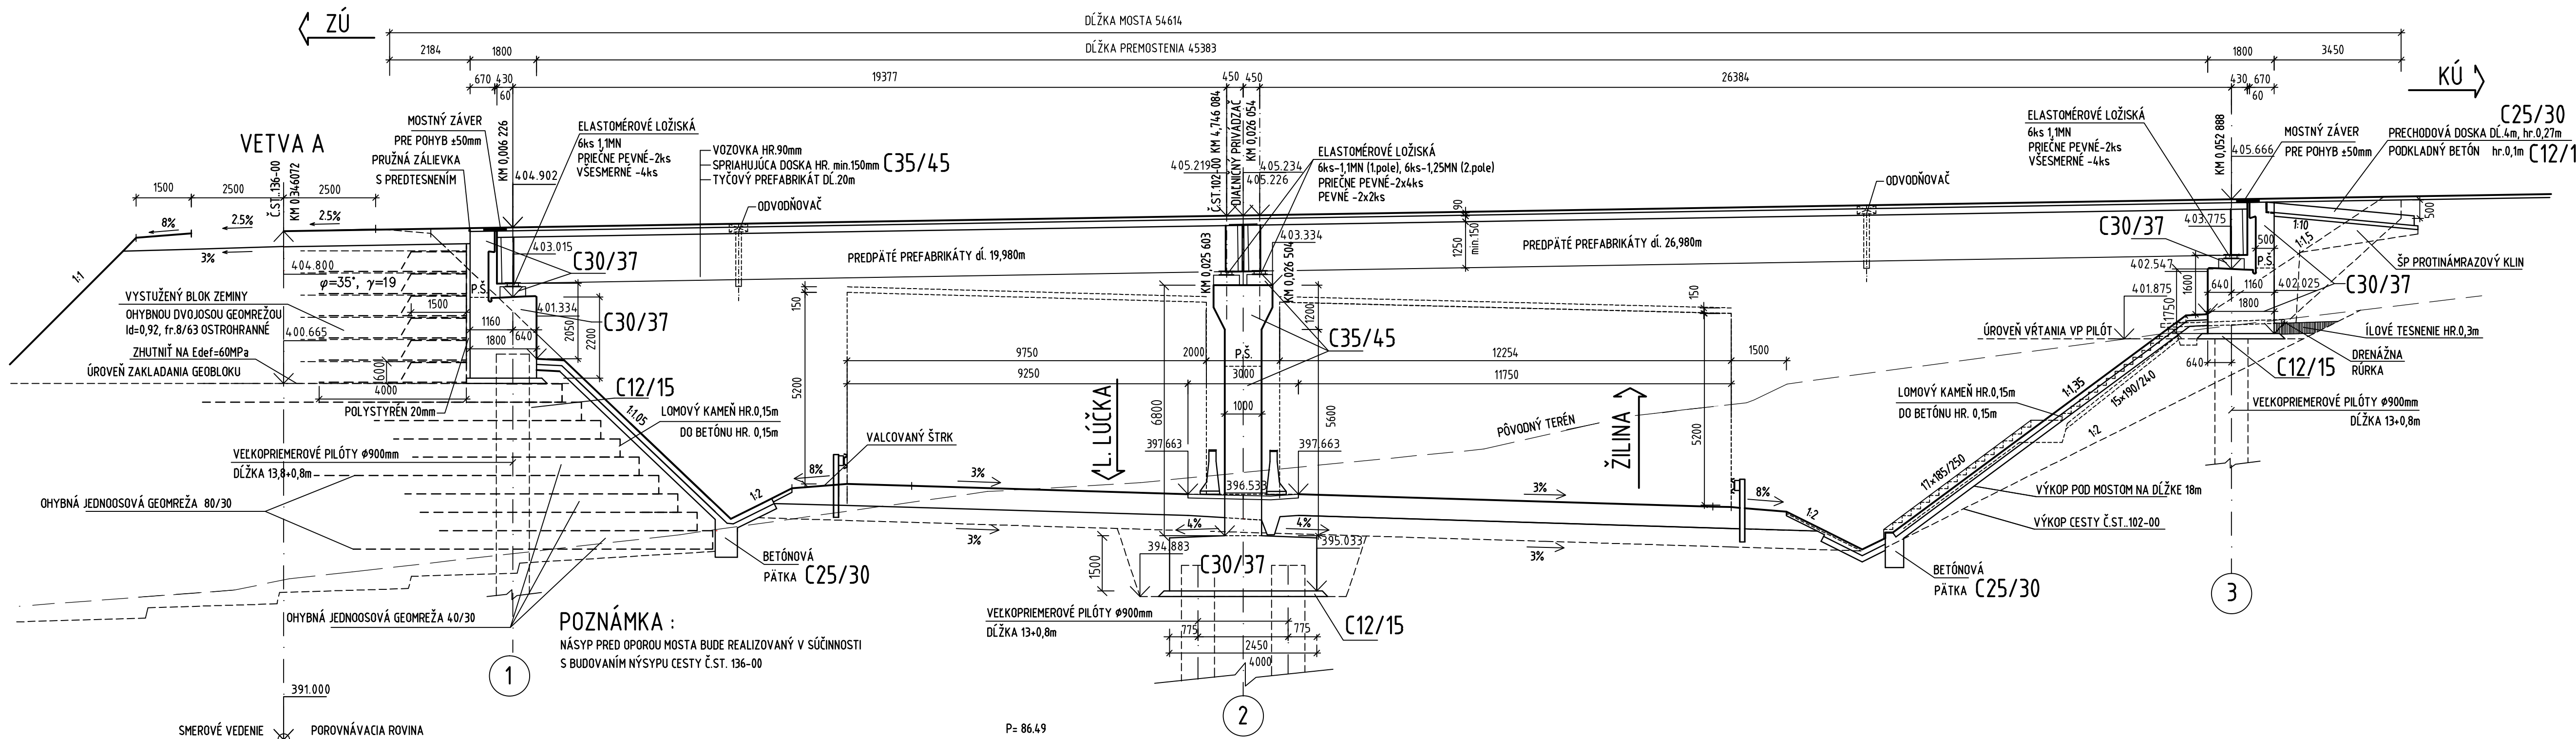

PÔDORYS 1:100

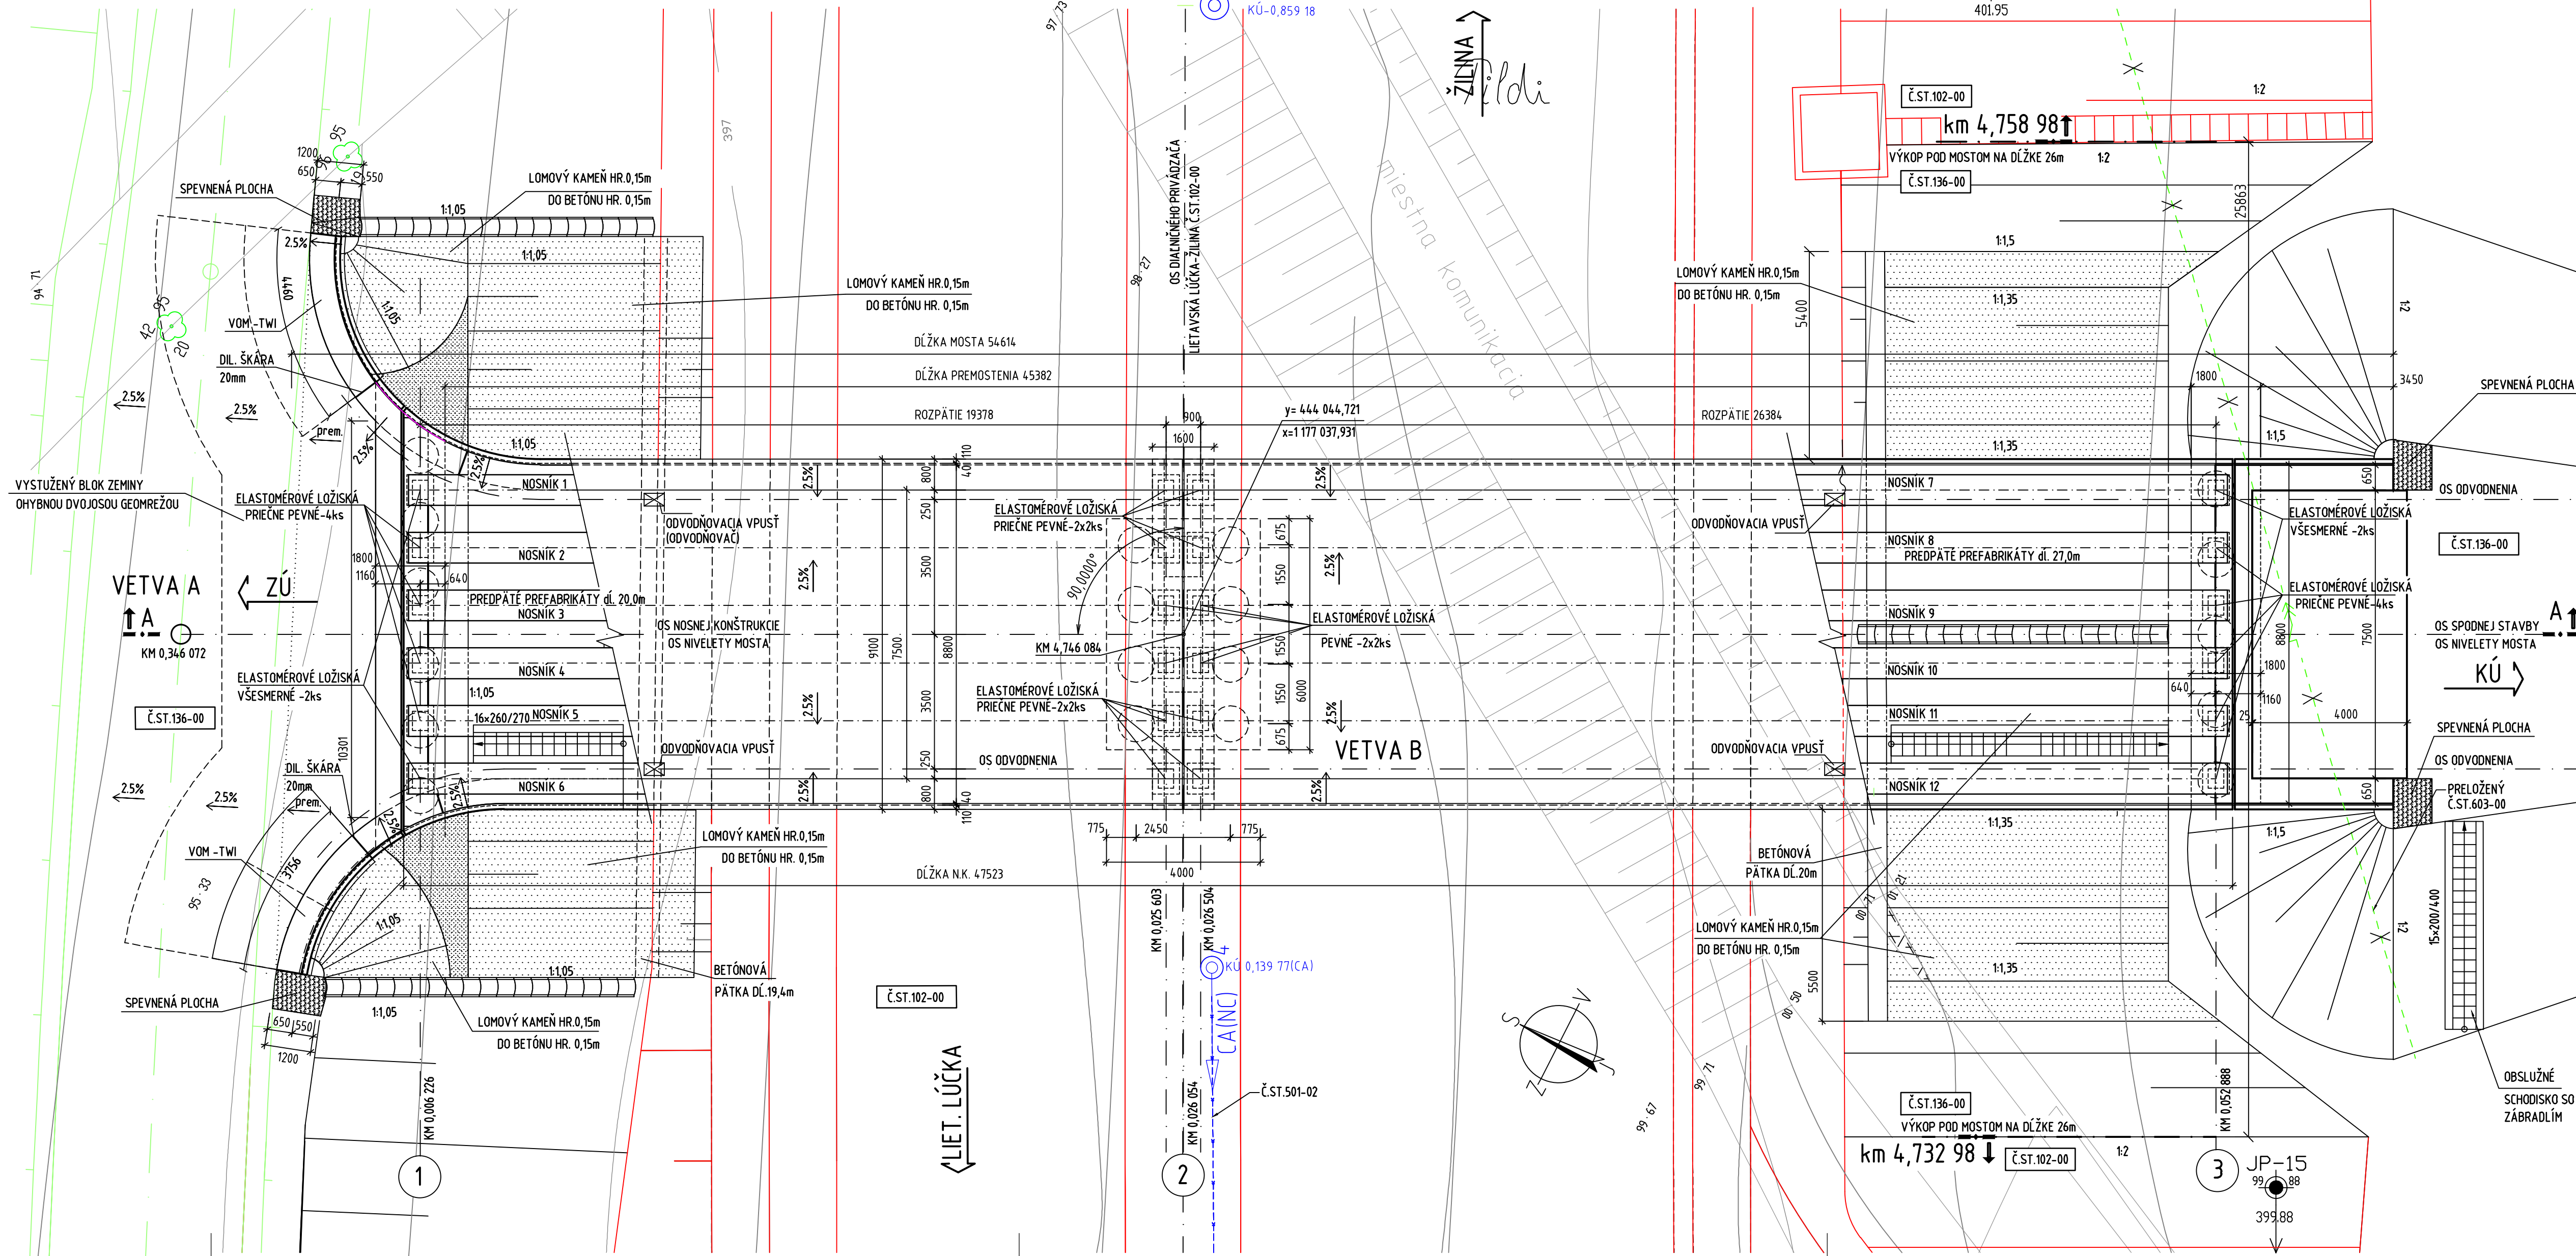

POZNÁMKY:

- NA OPORE SA TRVALÝM SPÔSOBOM VYZNAČÍ ROK SKONČENIA VÝSTAVBY NOSNEJ KONŠTRUKCIE
- POD MOSTOM NA PRIVÁDZAČI SA PRED MOSTOM V SMERE JAZDY OSADIA TABUČKY EVIDENÝM ČÍSLOM PODCESTIA
- ŠTRKOPESKOVÝ ZÁSYP ZA OPOROU Č.3 BUDE SPYANÝ PO VRSTVÁCH HRúbKY 500 mm A ZHUTENÝ NA $\rho = 0,85$

KATASTRÁLNE ÚZEMIE - BYTČICA


ZOZNAM DOTKNUTÝCH STAVEBNÝCH OBJEKTŮ
102-00 DIÁLNIČNÝ PRIVÁDZAČ LIETAVSKÁ LÚČKA - ŽILINA
136-00 PRELOŽKA POĽNEJ CESTY KM 4,745
115-00 OPLÔTENIE PRIVÁDZAČA
501-02 DAŽDOVÁ KANALIZÁCIA ČASŤI STAVBY 102-00
603-00 PREKLÁDKA ŽŤV VZDÚŠNEHO VEDENIA VN KM 4,350 - 5,150

POUŽITÉ MATERIÁLY

PRVOK	BETÓN, STN EN 206-1	VÝSTUŽ
PODKL. BETÓN	C12/15 - X0 (SK)	—
ZÁKLADY	C30/37 - XC2, XA1, XF1 (SK)	OCEC B 500B
PILÓTY	C25/30 - XC2, XA1 (SK)	OCEC B 500B
OPORA - ŮL PRAHA A KRÍDLA	C30/37 - XC4, XD1, XF2 (SK)	OCEC B 500B
PILIERE	C35/45 - XC4, XD3, XF4 (SK)	OCEC B 500B
ULÔŽNÝ BLOK PODPERA	C35/45 - XC4, XD3, XF4 (SK)	OCEC B 500B
SPRIAHAJÚCA DOSKA	C35/45 - XC4, XD1, XF2 (SK)	OCEC B 500B
RÍMSY	C35/45 - XC4, XD3, XF4 (SK)	OCEC B 500B
PRECHODOVÁ DOSKA	C25/30 - XC2, XF1SK	OCEC B 500B
OBSLUŽNÉ SCHODY, PÁTKY	C25/30 - XC2, XF1 (SK)	—


JP-15

399,88 m n.n.

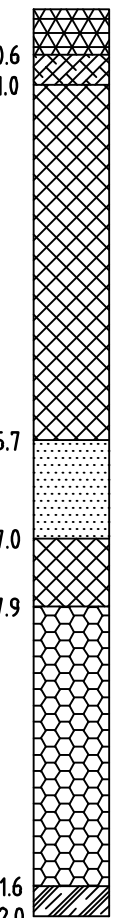


JP-16

401,95 m n.n.

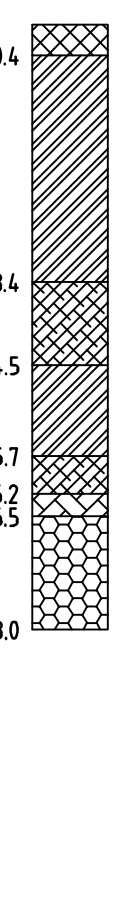

OBJEDNÁVATEĽ

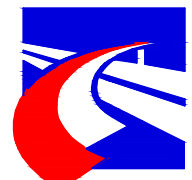

NÁRODNÁ DIÁLNIČNÁ SPOLOČNOSŤ

DOKUMENTÁCIA NA STAVEBNÉ POVOLENIE 210-00

DIALIČNÝ PRIVÁDZAČ LIETAVSKÁ LÚČKA - ŽILINA				GEOCONSULT	
ČASŤ STAVBY: 210-00 MOST NA POĽNEJ CESTE NAD PRIVÁDZAČOM V KM 4,745	MIEŠŤOVA 21, P.O. BOX 34 820 05 BRATISLAVA 15 TEL.: 02/5957 4793, FAX.: 02/5957 4798			STUPEN DSP	ČÍSLO ŽIAKOVY 134.7/1214
PRÍLOHA PREHĽADNÝ VÝKRES	NÁRODNÁ DIÁLNIČNÁ SPOLOČNOSŤ, a.s.			OKRES ŽILINA	KATASTRÁLNE ÚZEMIE: BYTČICA
OBJEDNÁVATEĽ NÁRODNÁ DIÁLNIČNÁ SPOLOČNOSŤ, a.s.	TECH. KONTROLA Ing. Ľudmila BAČA, CSc.			VÝSKOVÝ SYSTÉM JTSK	ČÍSLO PRÍLOHY 134.7/1214
HLAVNÝ NÁZ. PROJ. Ing. Ľudmila BAČA, CSc.	VED. ÚSEKU Ing. Peter ŽIAK			FORMÁT A3	SÚPRAVA 2
ZODP. PROJ. Ing. Ľudmila BAČA, CSc.	VÝSKOVÝ SYSTÉM Ing. Peter ŽIAK			VEŠKÁ 1:100, 1:50	
VYPRACOVANÉ Ing. Ľudmila BAČA, CSc.	DATUM 05.2014				