




POZDĚLNÝ REZ - DC1
M 1:500/250

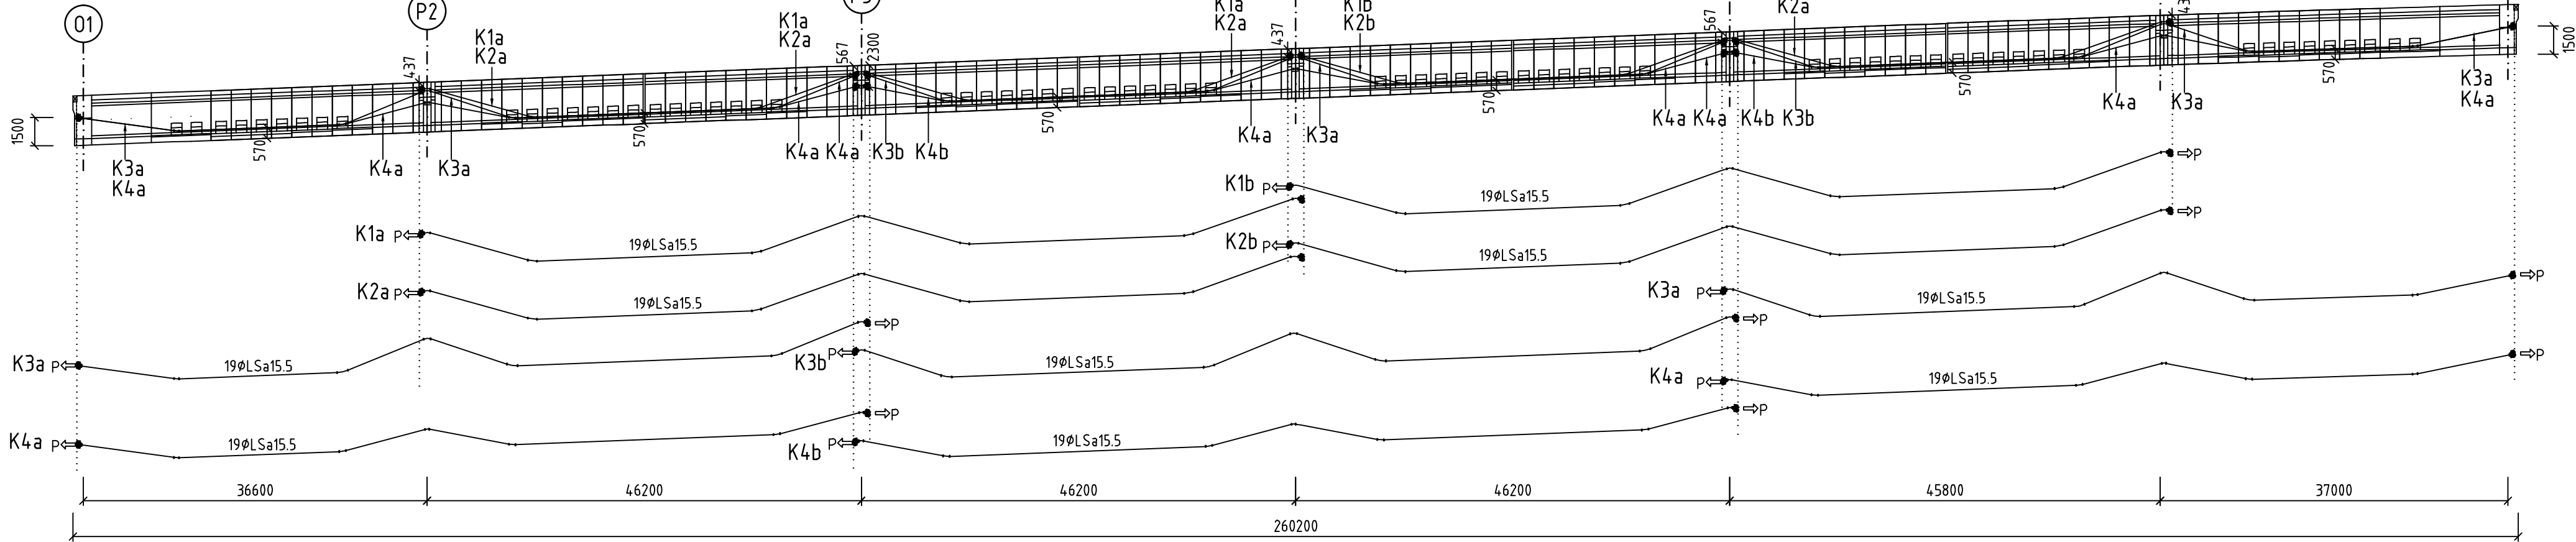


POZDĚLNÝ REZ - DC2
M 1:500/250

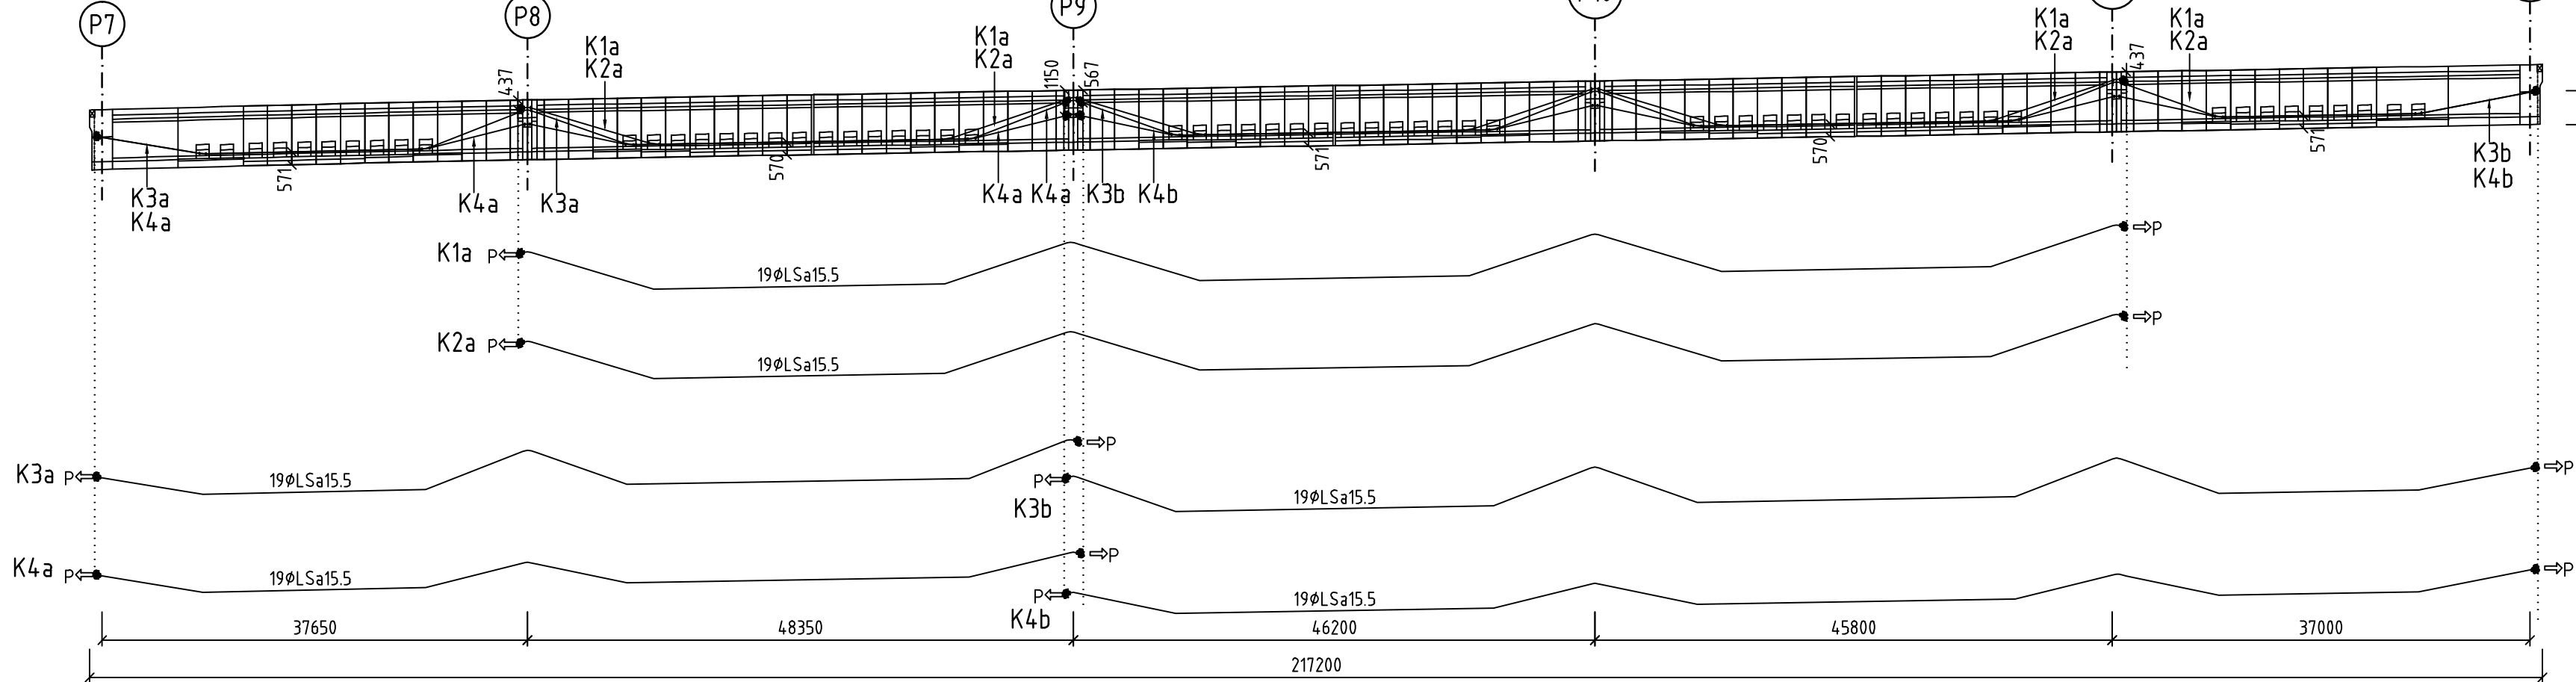


REZ PRI PODPERE
M 1:50

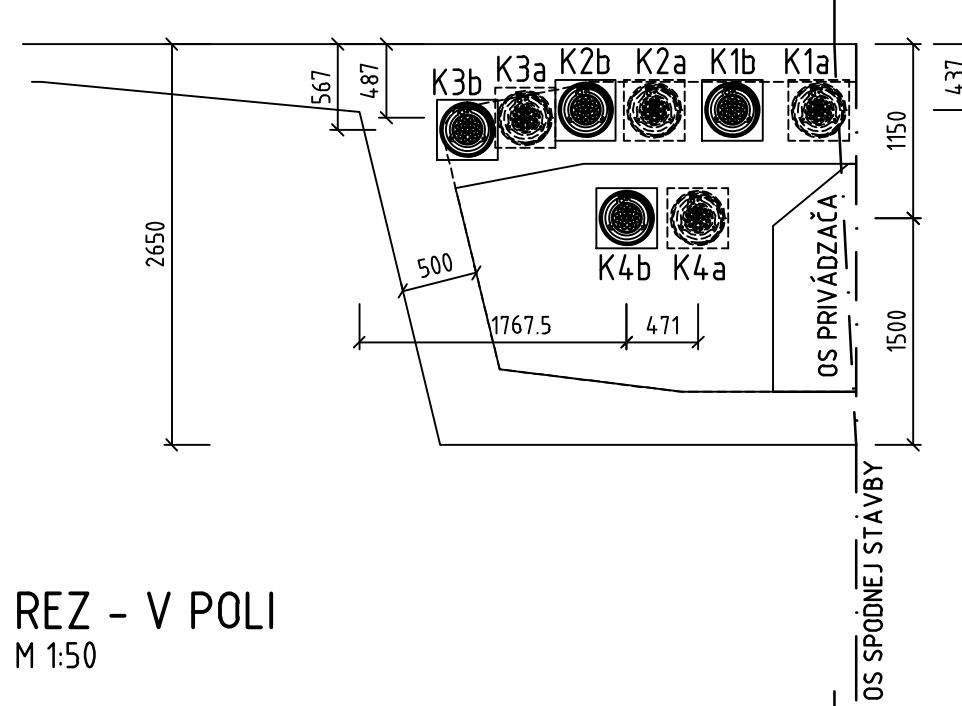

REZ - V POLI
M 1:50

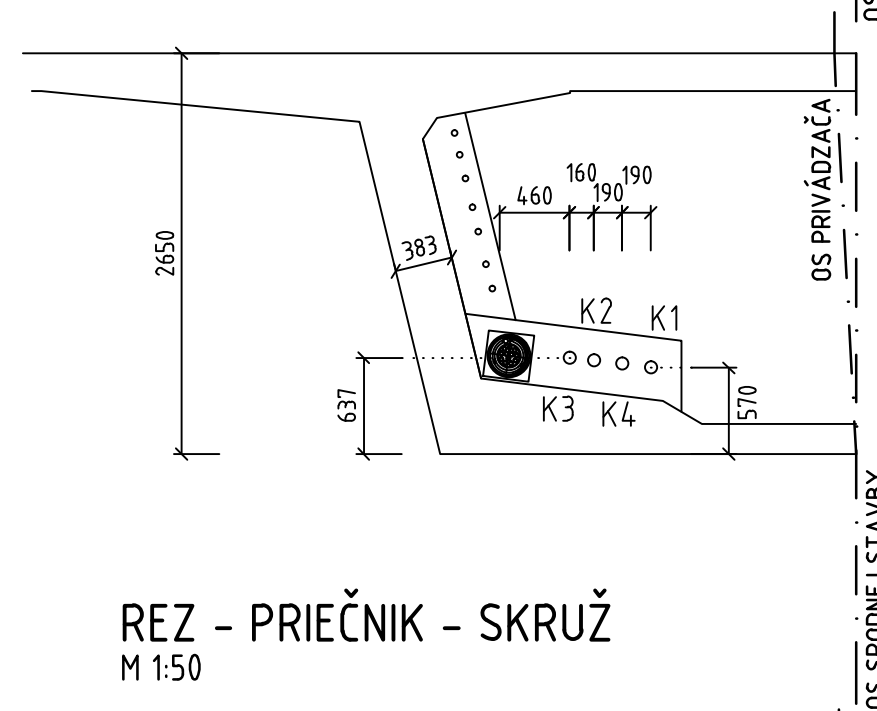

REZ - PRIEČNIK - SKRUŽ
M 1:50

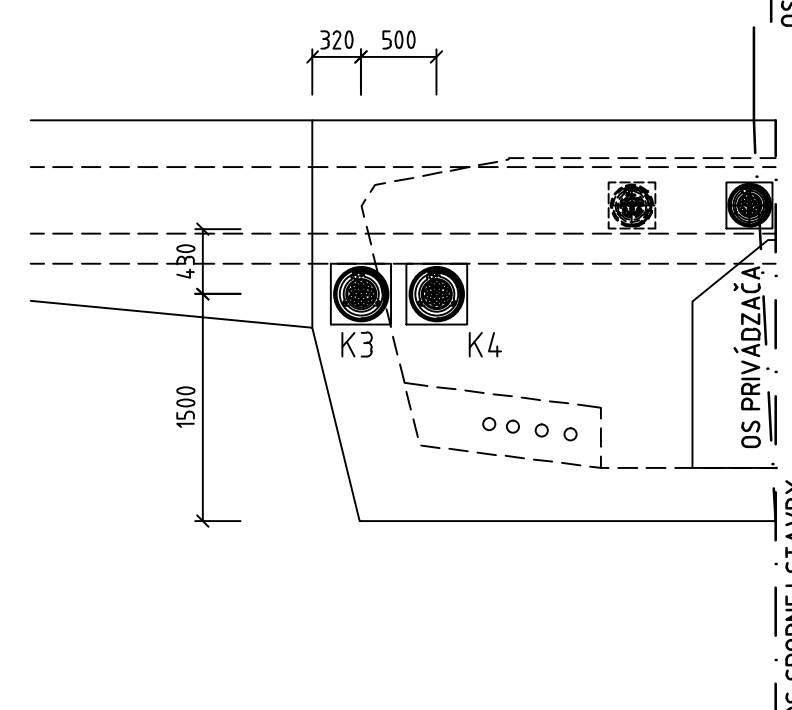


POZNÁMKY

POLOMER ZAKRIVENIA KÁBLA V PÔDORYSE JE 6,2m
LANO: $\phi 15.7/1860\text{MPa}$, $A_p=150\text{mm}^2$
KÁBEL: $12\phi 15.7/1860\text{MPa}$
KÁBLOVÉ KANÁLIKY: OCELOVÉ RÚRKY DN 80mm
KOTEVNÝ SYSTÉM: STUPŇOVITÁ KOTVA "MA" KOTEVNÁ PLATŇA - 220x220mm
PREDPÍNACIE NAPÄTIE 144.0MPa
PREDPÍNANIE KÁBLOV SA MOŽE ZREALIZOVAŤ AŽ PO DOSIAHNUTÍ 80% PEVNOSTI BETÓNU V TLAKU
PODROBNÉ BODY VEDENIA PREDPÍNACÍCH JEDNOTIEK BUDÚ RIEŠENÉ V ĎALŠOM STUPNI PD
NOMINÁLNE KRYTIE KANÁLIKA PREDPÍNACEJ VÝSTUŽE CNOM = 65mm

ZNAČKY

⇒ PREDPÍNANIE

OBJEDNÁVATEL

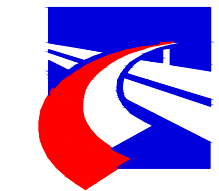

NÁRODNÁ DIAĽNIČNÁ SPOLOČNOSŤ

DOKUMENTÁCIA NA STAVEBNÉ POVOLENIE
218-00

ZÁKAZKA		DIAĽNIČNÝ PRIVÁDZAČ LIETAVSKÁ LÚČKA - ŽILINA			
ČASŤ STAVBY		218-00 MOST NA PRIVÁDZAČI V KM 0,810		MILETIČOVA 21, P.O. BOX 34 820 05 BRATISLAVA 25 TEL.: 02/5057 4703, FAX.: 02/5057 4798	
PRÍLOHA		SCHÉMA PREDPÍNACEJ VÝSTUŽE - VOĽNÉ KÁBLE		STUPEŇ	ČÍSLO ZÁKAZKY
OBJEDNÁVATEL		NÁRODNÁ DIAĽNIČNÁ SPOLOČNOSŤ, a.s.		DSP	1347/1214
HLAVNÝ INŽ. PROJ.		Ing. Marek Goláb		OKRES	
ZOD. PROJ.		Ing. Dušan Ďuriš, PhD.		ŽILINA	
VYPRACOVAL		Ing. Dušan Ďuriš, PhD.		KATASTRÁLNE ÚZEMIE:	
