



VYTYČOVACÍ VÝKRES M=1:250

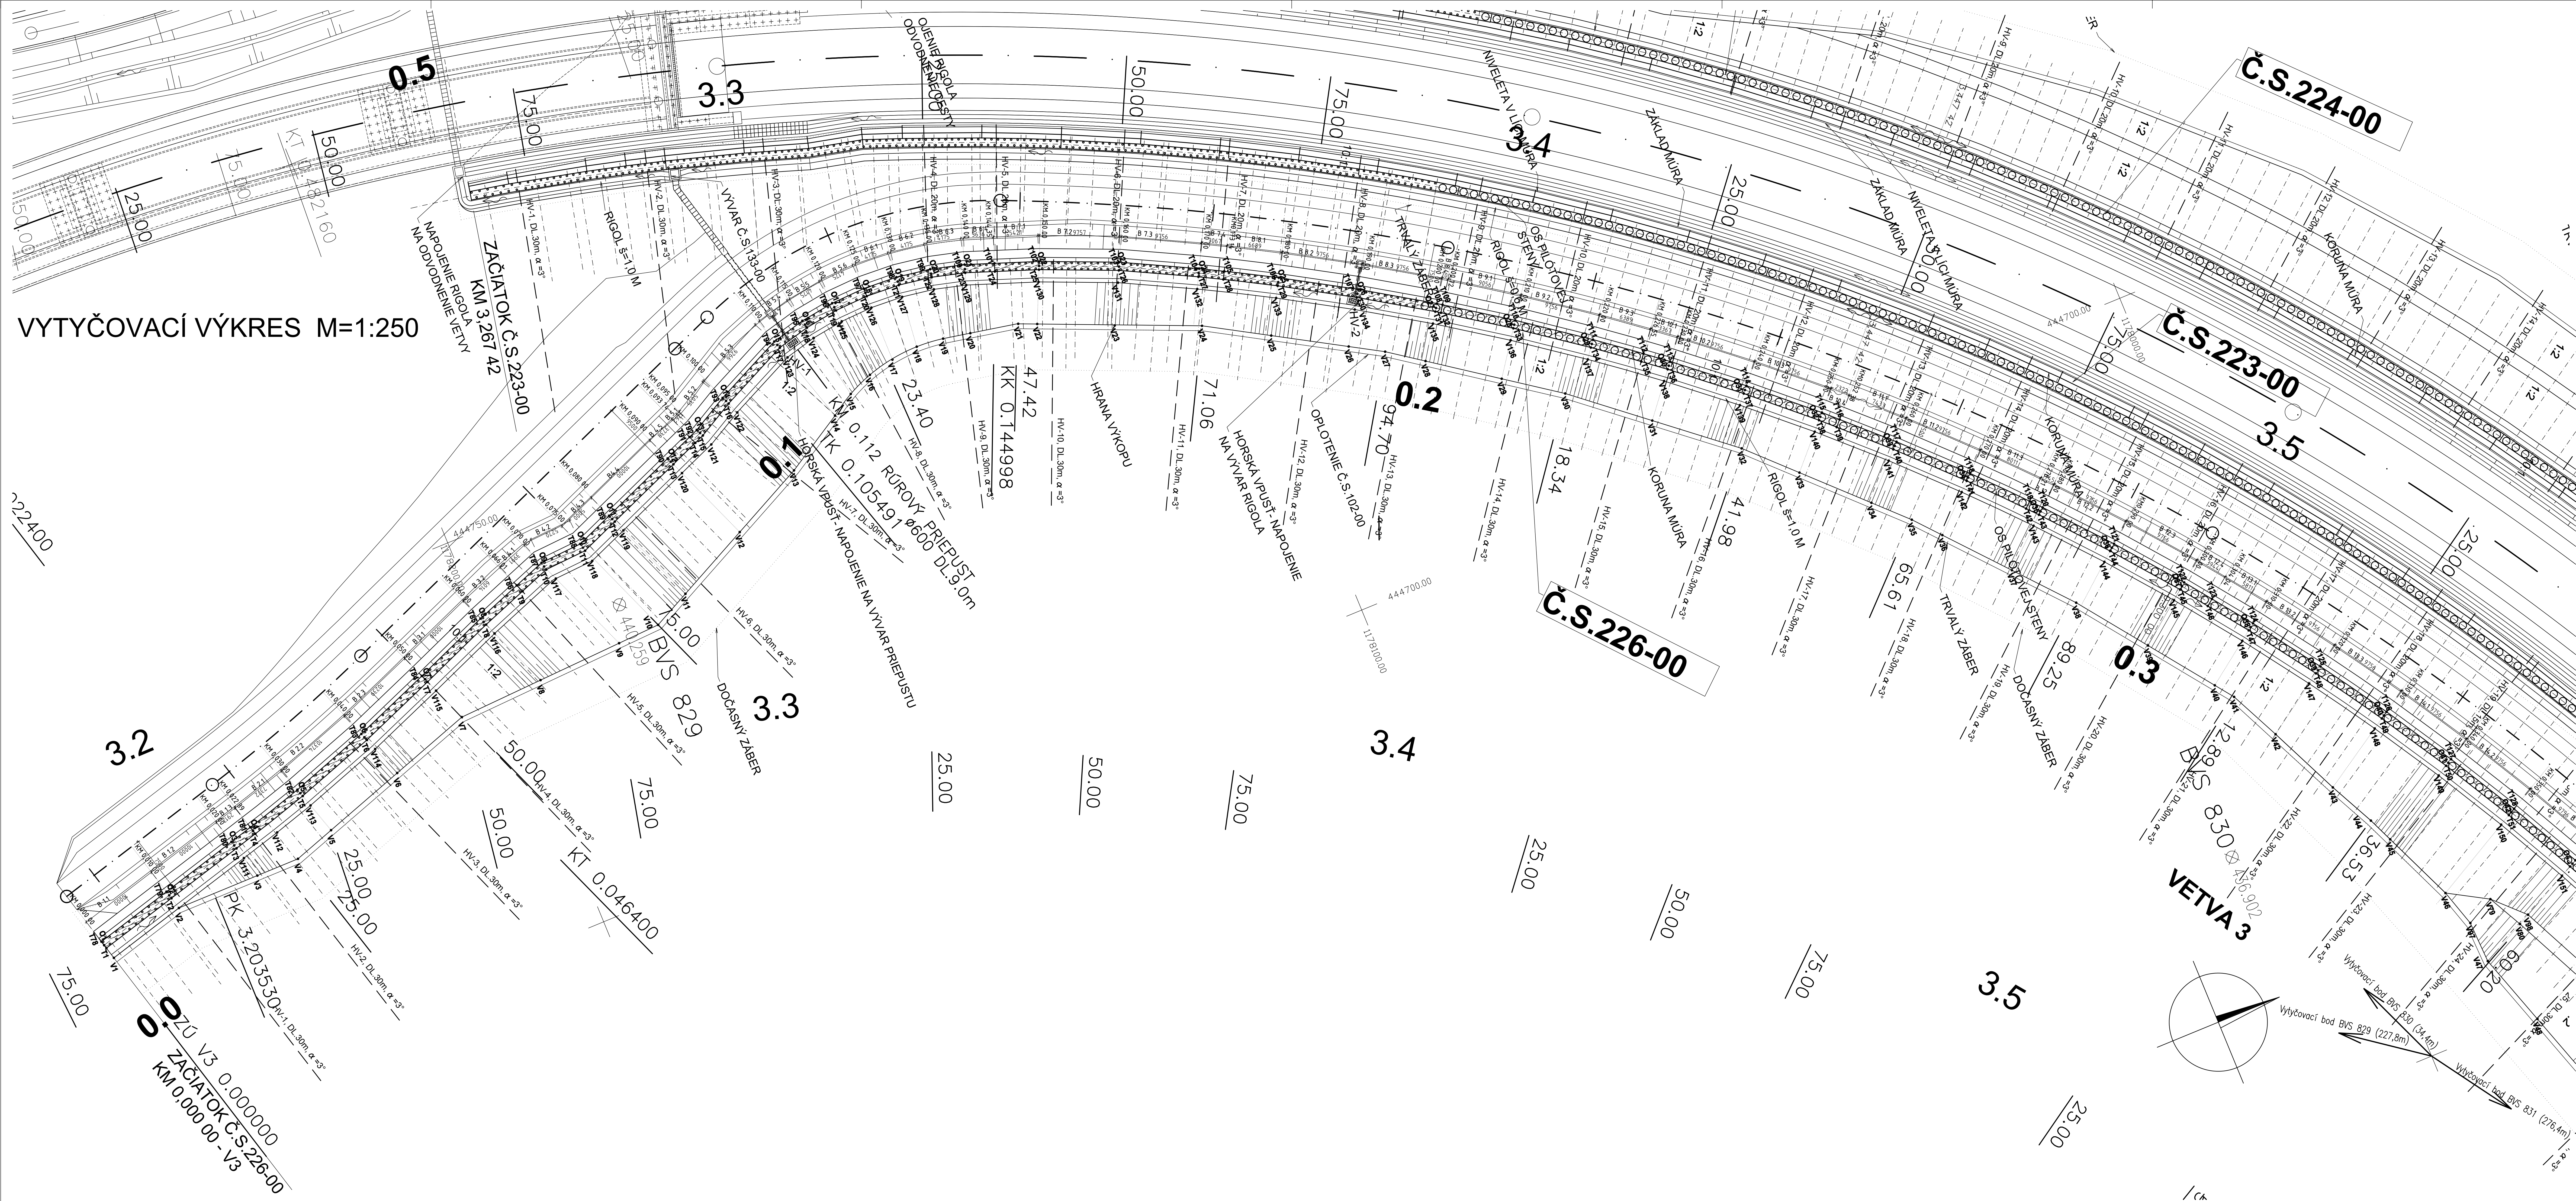


Body vytyčovací sítě			
Bod	Y	X	Z
BVS 829	444 735 041	1 178 183 497	440 259
BVS 830	444 631 715	1 178 013 290	436 602
BVS 831	444 371 008	1 177 845 134	419 465

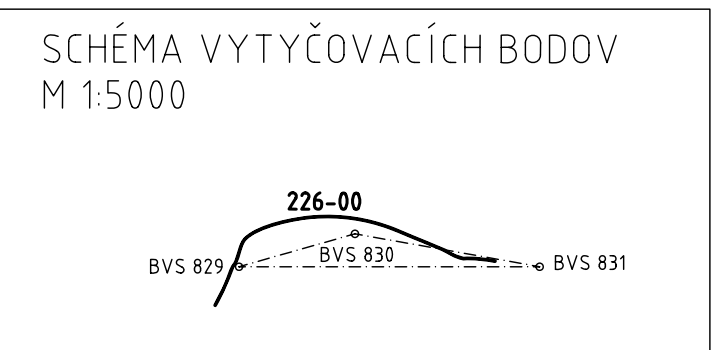

OBJEDNÁVATEL



NÁRODNÁ DIAĽNIČNÁ SPOLOČNOSŤ

ZHOTOVITEĽ DOKUMENTÁCIE NA STAVEBNÉ POVOLENIE		
GEOCONSULT S.R.O. MLETČOVA 21, P.O.BOX 34, 820 05 BRATISLAVA 25		
HL. NŘ. PROJ. Ing. Marek GOLÁB	VED. ÚSEKU Ing. Peter ZIAK	ČÍS. ZÁK. 1347/1214

DOKUMENTÁCIA NA STAVEBNÉ POVOLENIE
226-00
PRESNOSŤ VYTÝČENIA PODĽA STN 73 0422 A STN 01 3419 A ICH ZMEN Ď. 1

ZAKÁZKA		DIAĽNIČNÝ PRIVÁDZAČ LIETAVSKÁ LÚČKA - ŽILINA		GEOstatik	
ČASŤ STAVBY		226-00 ZÁRUBNÝ MŮR NA PRELOŽKE POČNEJ CESTY KM 3,200-3,765		GEOstatik a.s. Karpátska 11 810 01 Žilina	
PRÍLOHA		VYTYČOVACÍ VÝKRES KM 0,000 V3-0,350 V3		STUPEN	ČÍSLO ZAKÁZKY
OBJEDNÁVATEL		NÁRODNÁ DIAĽNIČNÁ SPOLOČNOSŤ, a.s.		DSP	1 04 14
HLAVNÝ NŘ. PROJ.		Ing. Marek GOLAB		OPR.	ŽILINA
ZODP. PROJ.		Ing. Ján HANČILOVSKÝ		KATASTRÁLNE ÚZEMIE	LIETAVSKÁ LÚČKA
VYPRACOVAL		Ing. Marek ZACHENSKÝ		Bp1	
		VED. ÚSEKU		VÝŠKOVÝ SYSTÉM	
		Ing. Jana HOLUBČIKOVÁ		ČÍSLO PRÍLOHY	3.1
		DÁTUM		SÚPRAVA	
		05.2014			
		FORMÁT			
		14x A4			
		VEKRA			
		1:250			