



REZ A-A'

PÔDORYS

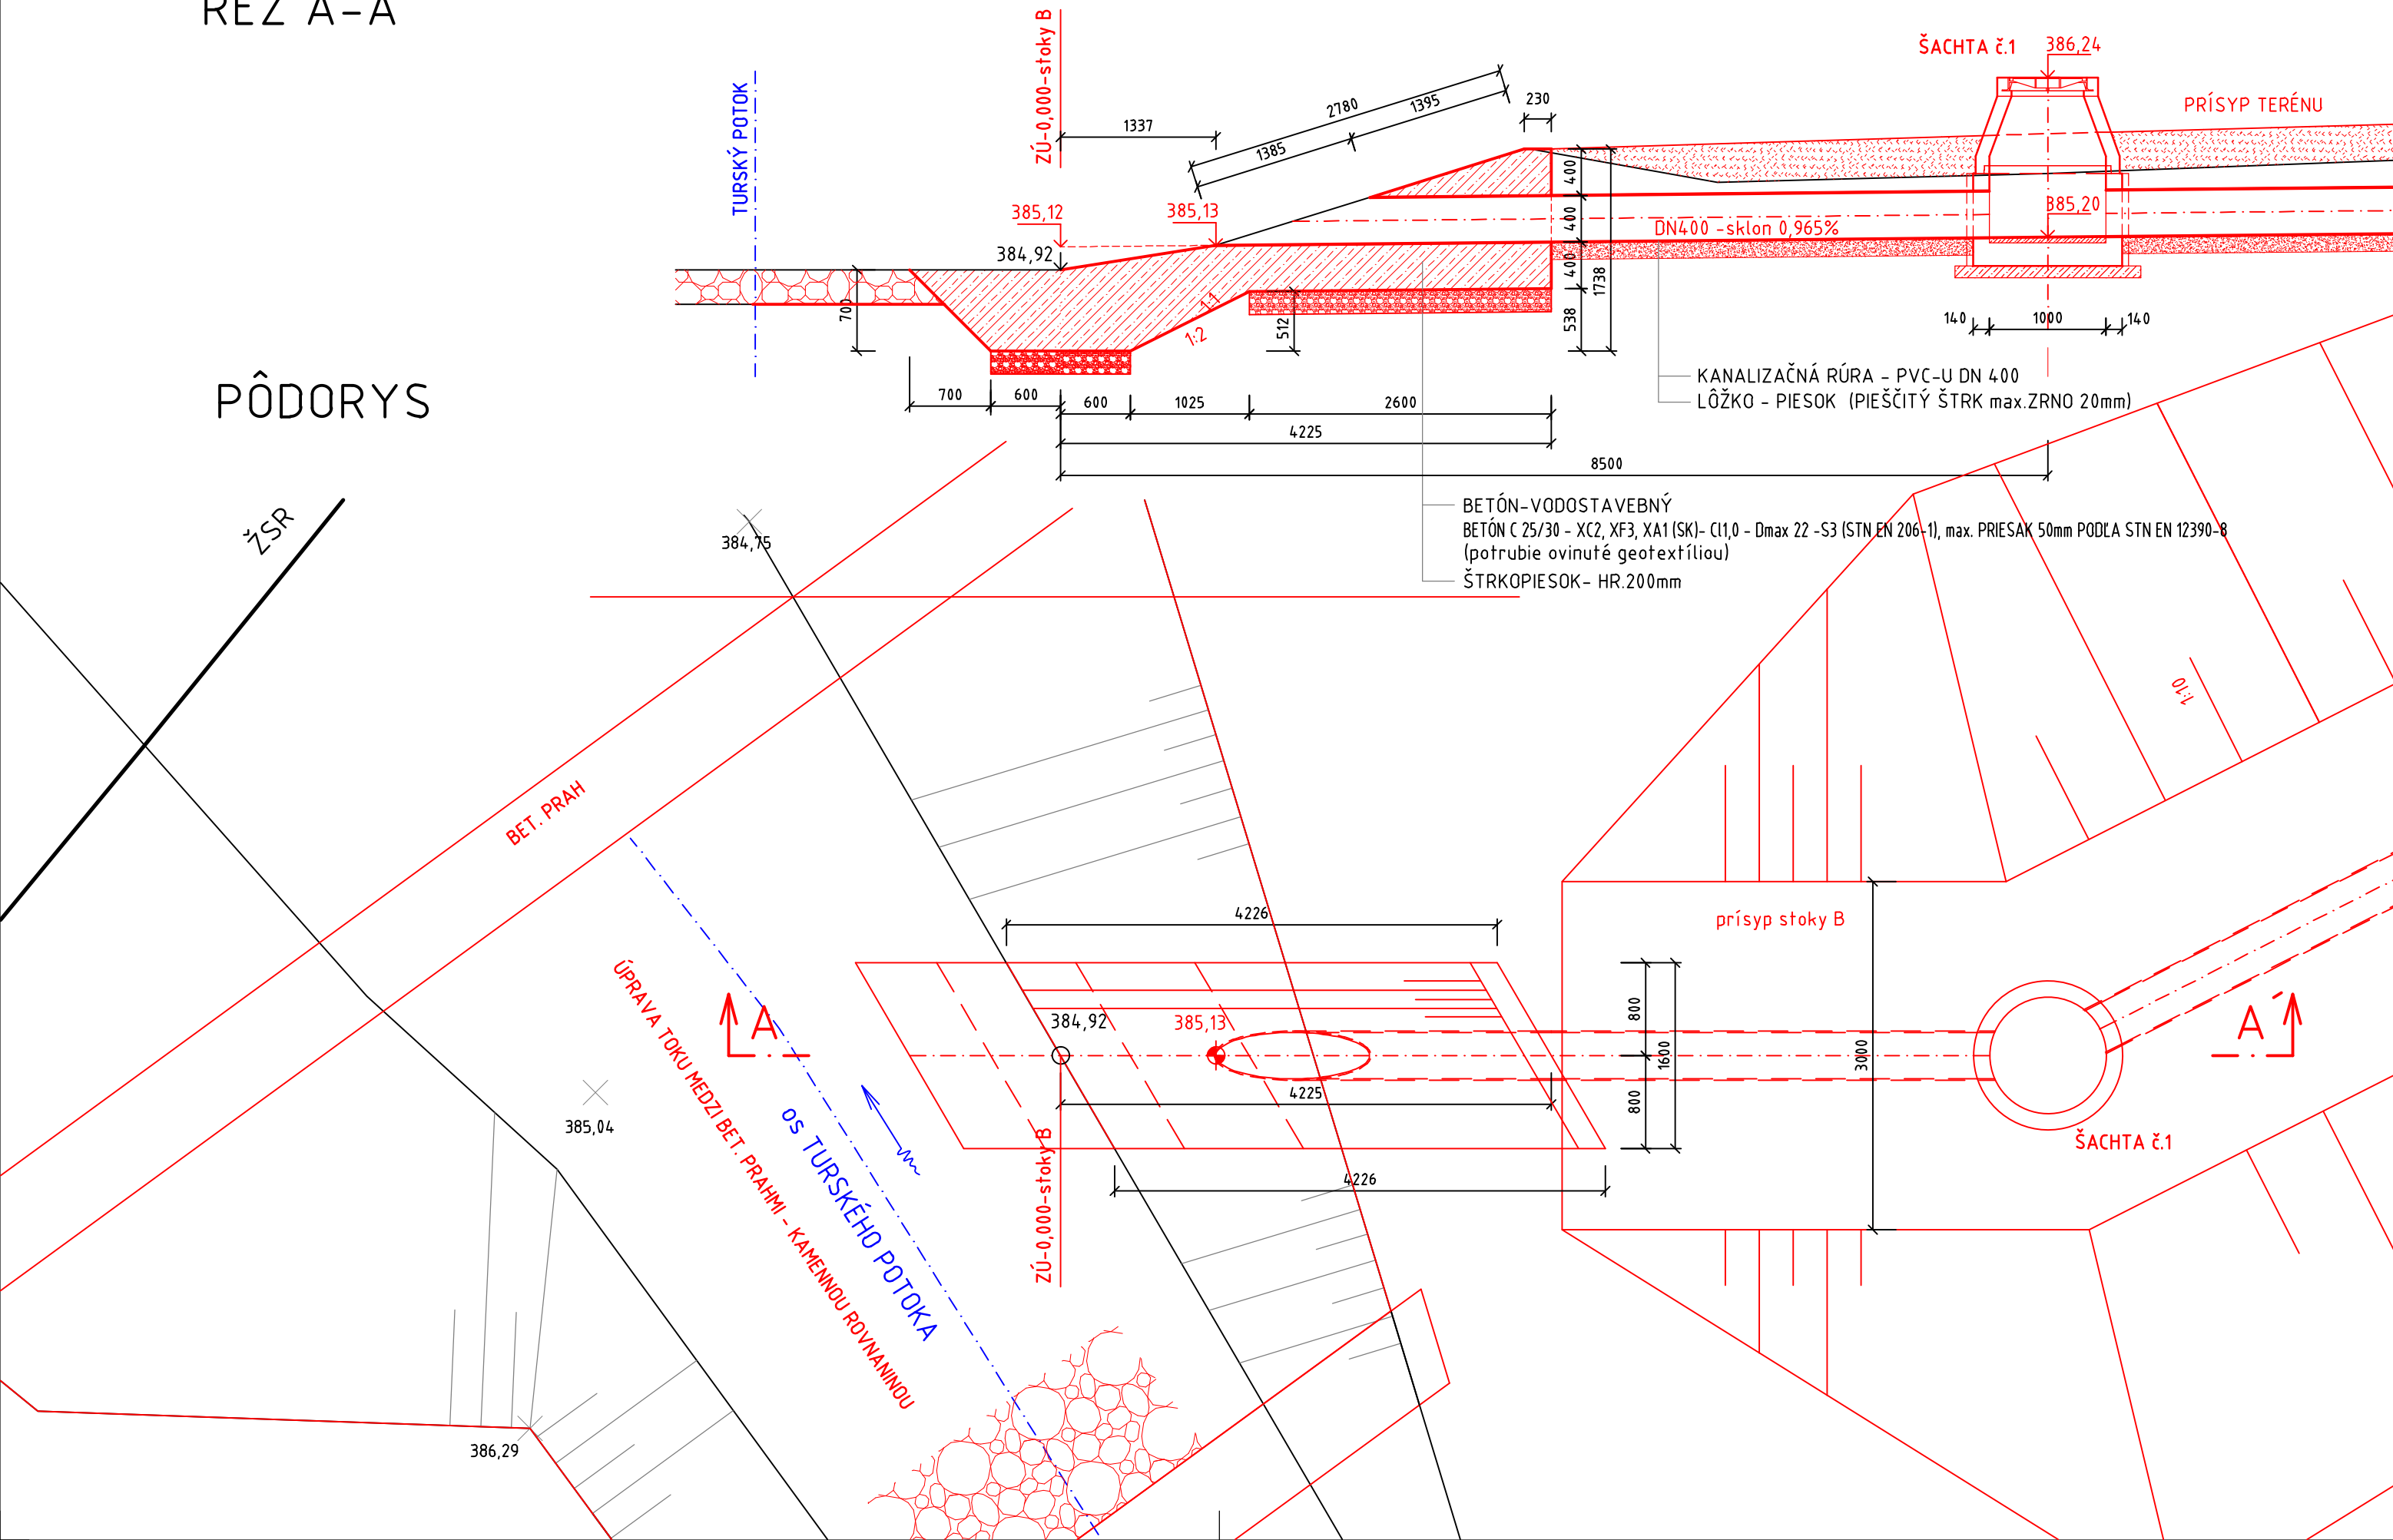

NÁRODNÁ DIAL'NIČNÁ SPOLOČNOSŤ

DOKUMENTÁCIA NA STAVEBNÉ POVOLENIE
501-02

ZÁKAZKA <h1 style="text-align: center;">DIAĽNIČNÝ PRIVÁDZAČ</h1> <h2 style="text-align: center;">LIETAVSKÁ LÚČKA - ŽILINA</h2>			
ČASŤ STAVBY <h3 style="text-align: center;">501-02 DAŽĎOVÁ KANALIZÁCIA OBJEKTU 102-00</h3>		MILETIČOVA 21, P.O. BOX 34 820 05 BRATISLAVA 25 TEL. : 02/5057 4703, FAX. : 02/5057 4798	
PRÍLOHA <h2 style="text-align: center;">VÝUSTNÝ OBJEKT NA STOKE B</h2>		STUPEŇ <h3 style="text-align: center;">DSP</h3>	ČÍSLO ZÁKAZKY <h3 style="text-align: center;">1347/1214</h3>
OBJEDNÁVATEĽ <h3 style="text-align: center;">NÁRODNÁ DIAĽNIČNÁ SPOLOČNOSŤ, a.s.</h3>		OKRES ŽILINA	
HLAVNÝ INŽ. PROJ. Ing. Marek Goláb	TECH. KONTROLA Ing. Ondrej KUPČO	SÚRADNICOVÝ SYSTÉM JTSK	
ZODP. PROJ. Ing. Eva Volleková	VED. ÚSEKU Ing. Peter ŽIAK	VÝŠKOVÝ SYSTÉM Bpv	
VYPRACOVAL Ing. Monika HLÔSKOVÁ	DÁTUM 05.2014	FORMÁT 4x A4	MIERKA 1:50
		ČÍSLO PRÍLOHY <h2 style="text-align: center;">8.2</h2>	SÚPRAVA