

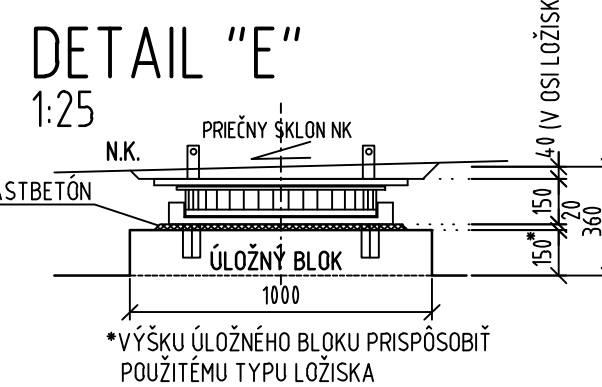
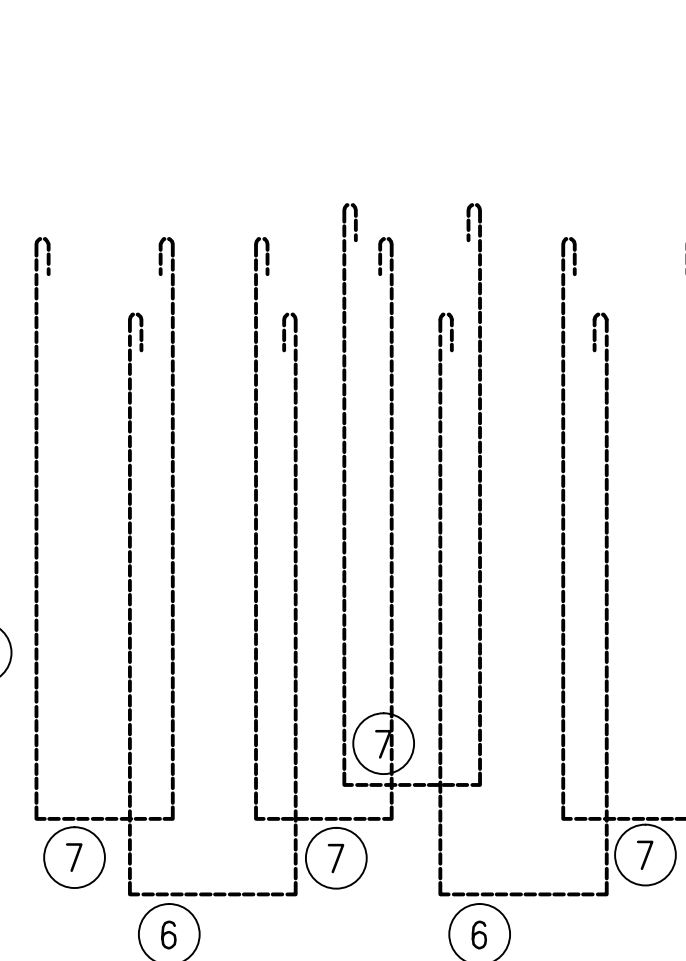
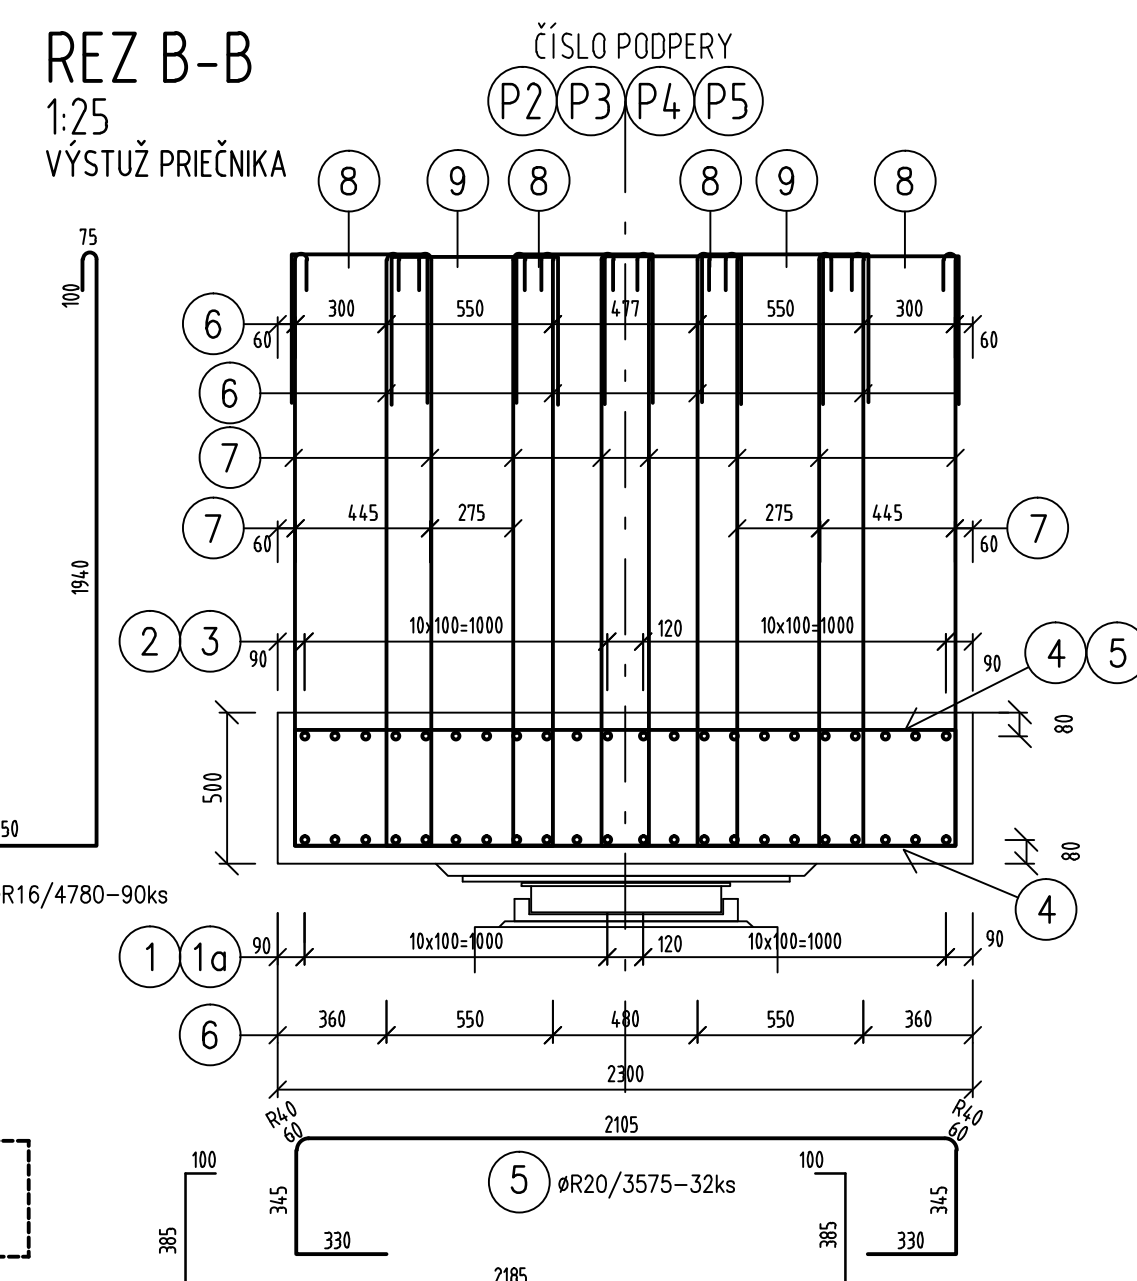
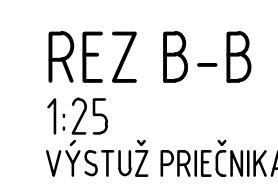
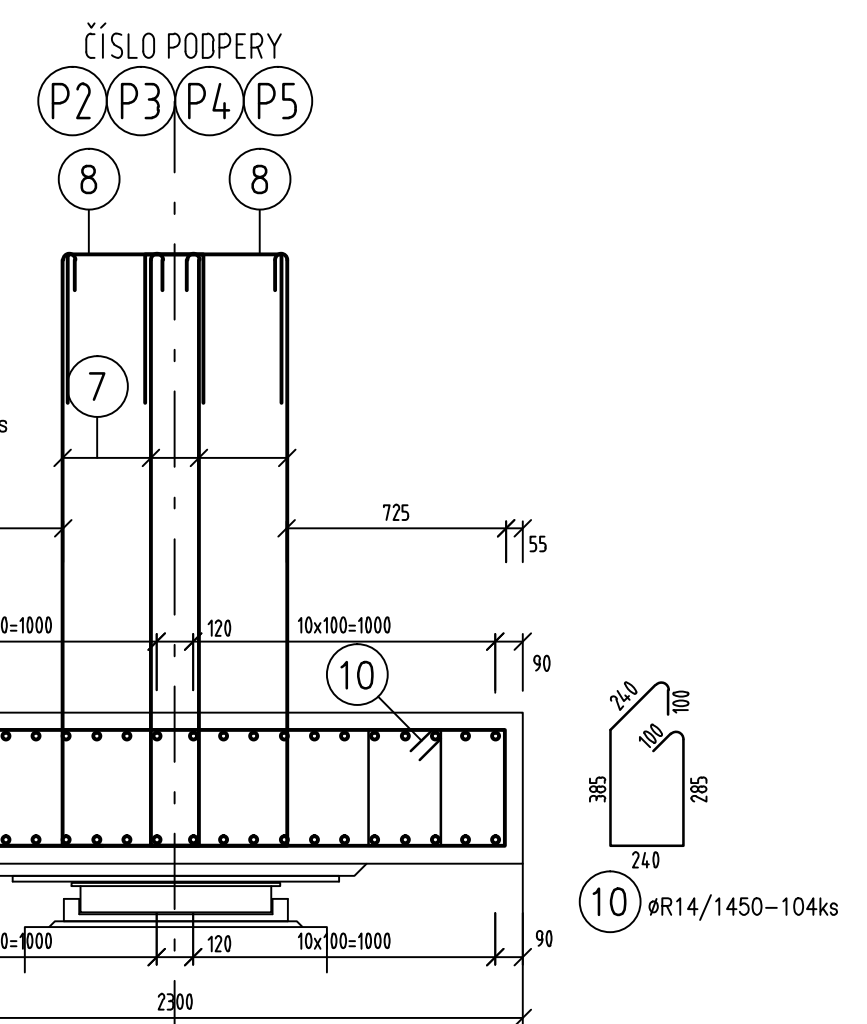
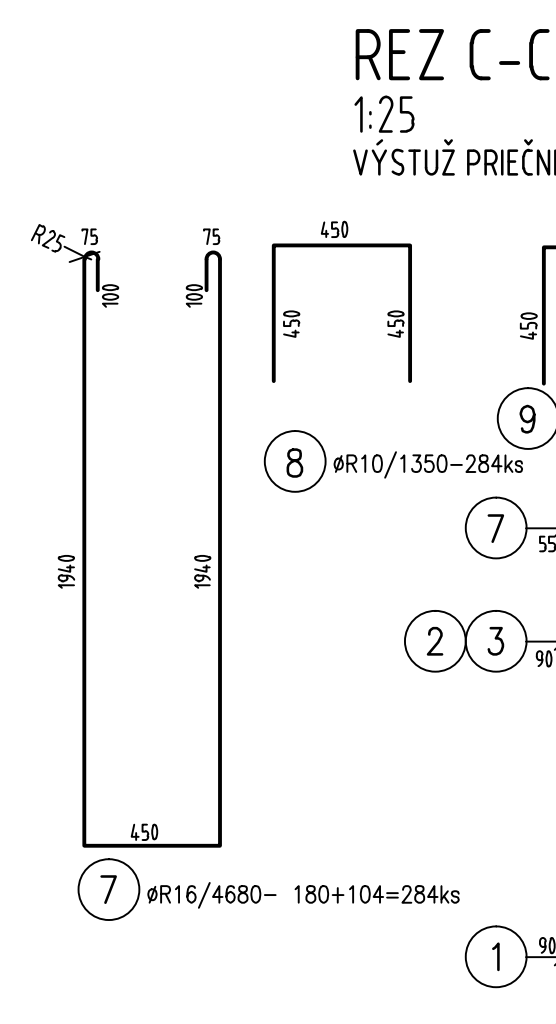


REZ A-A
1:25


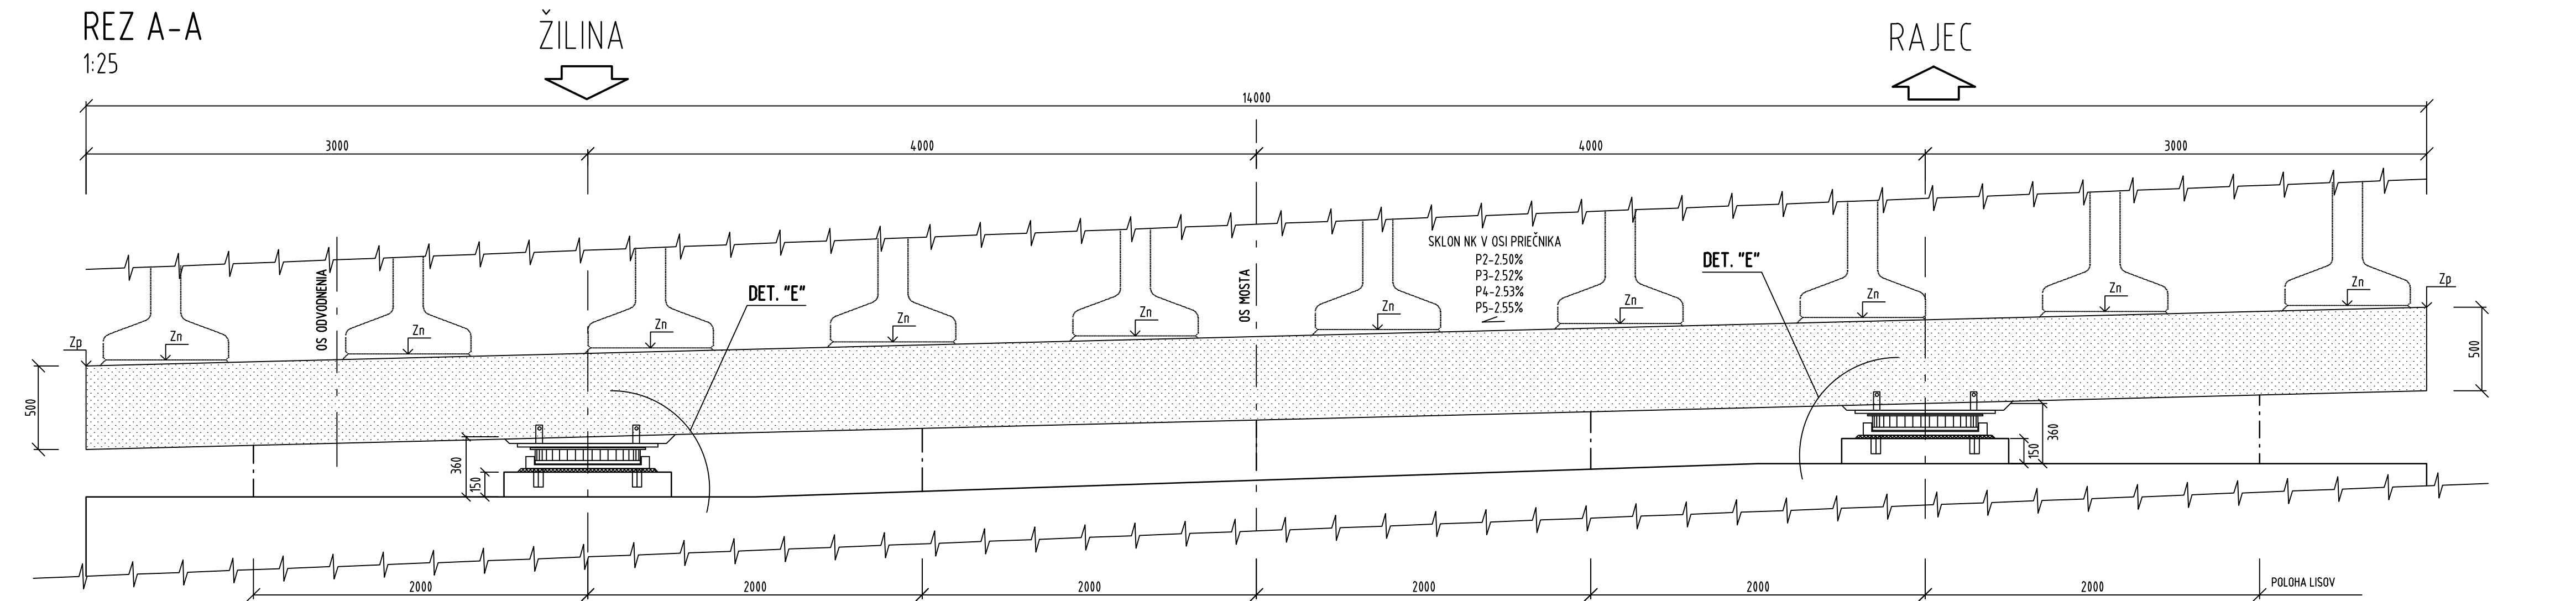


	P2	P3	P4	P5
Lu [mm]	14 000	14 010	14 030	14 055
a [mm]	200	165	139	125
b [mm]	95	137	186	225
c [mm]	115	120	130	143
d [mm]	900	905	915	928


PÔDORYS
1:25
VÝSTUŽ PRIEČNIKA

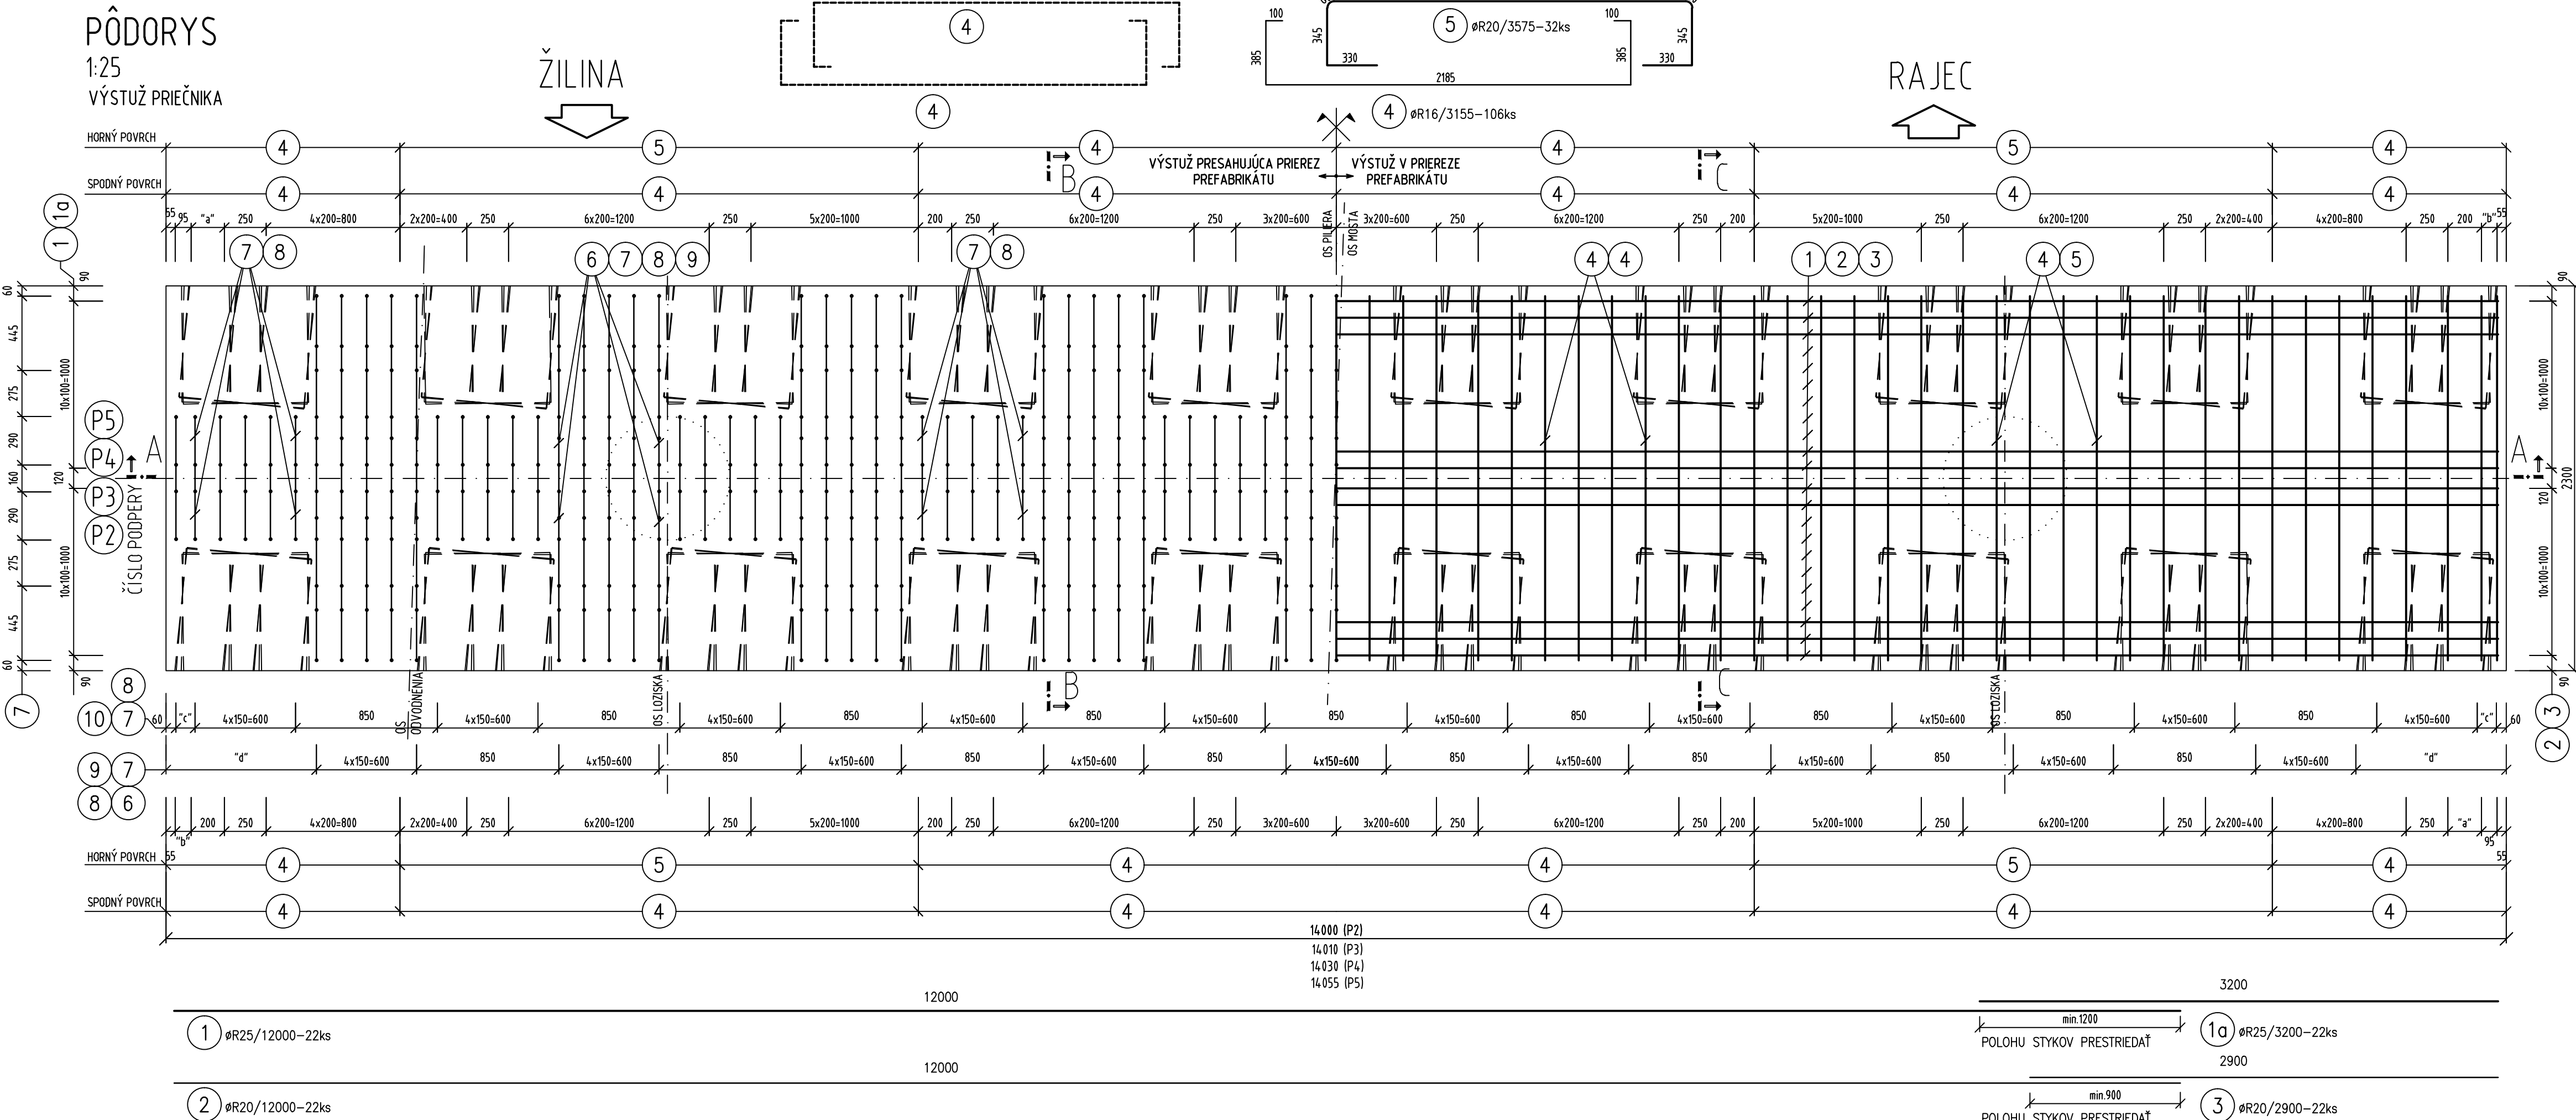

REZ A-A
1:25
TVAR PRIEČNIKA

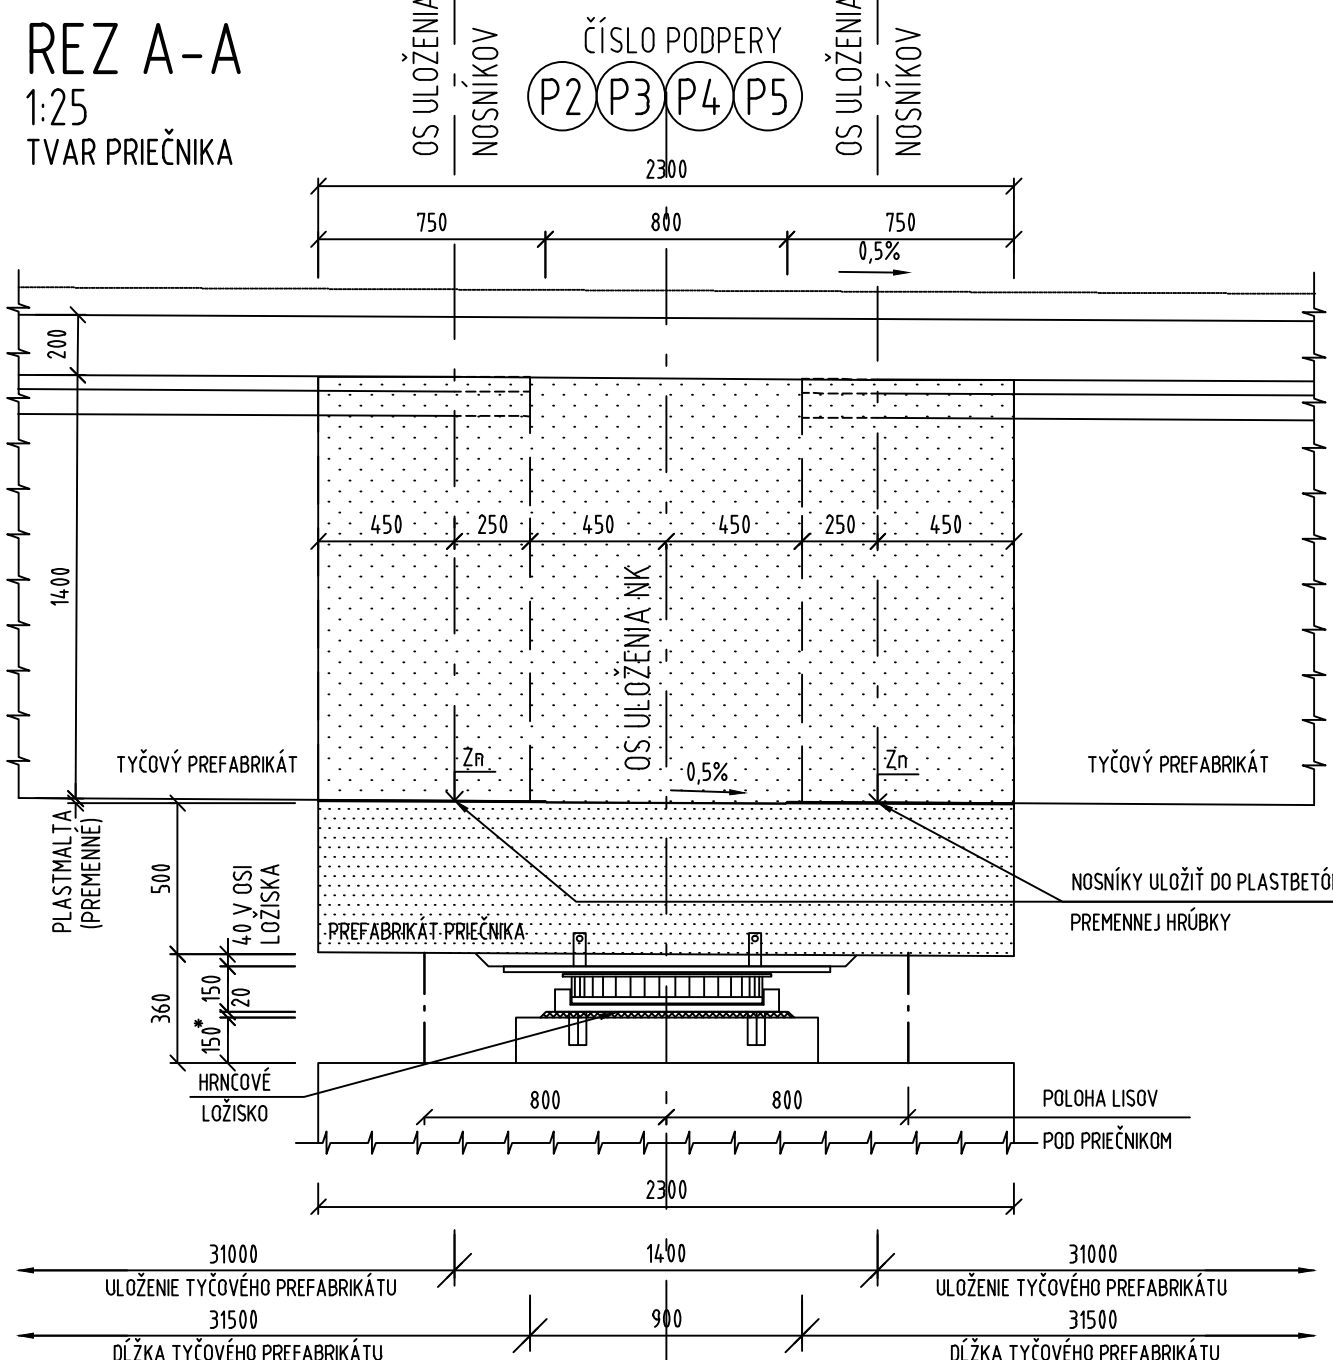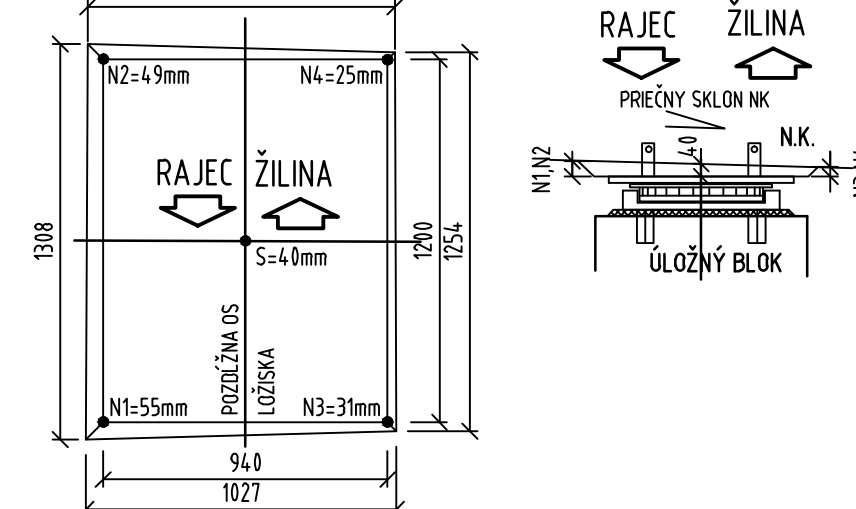TVAR NÁLIATKOV
1:25 1015


PÔDORYS

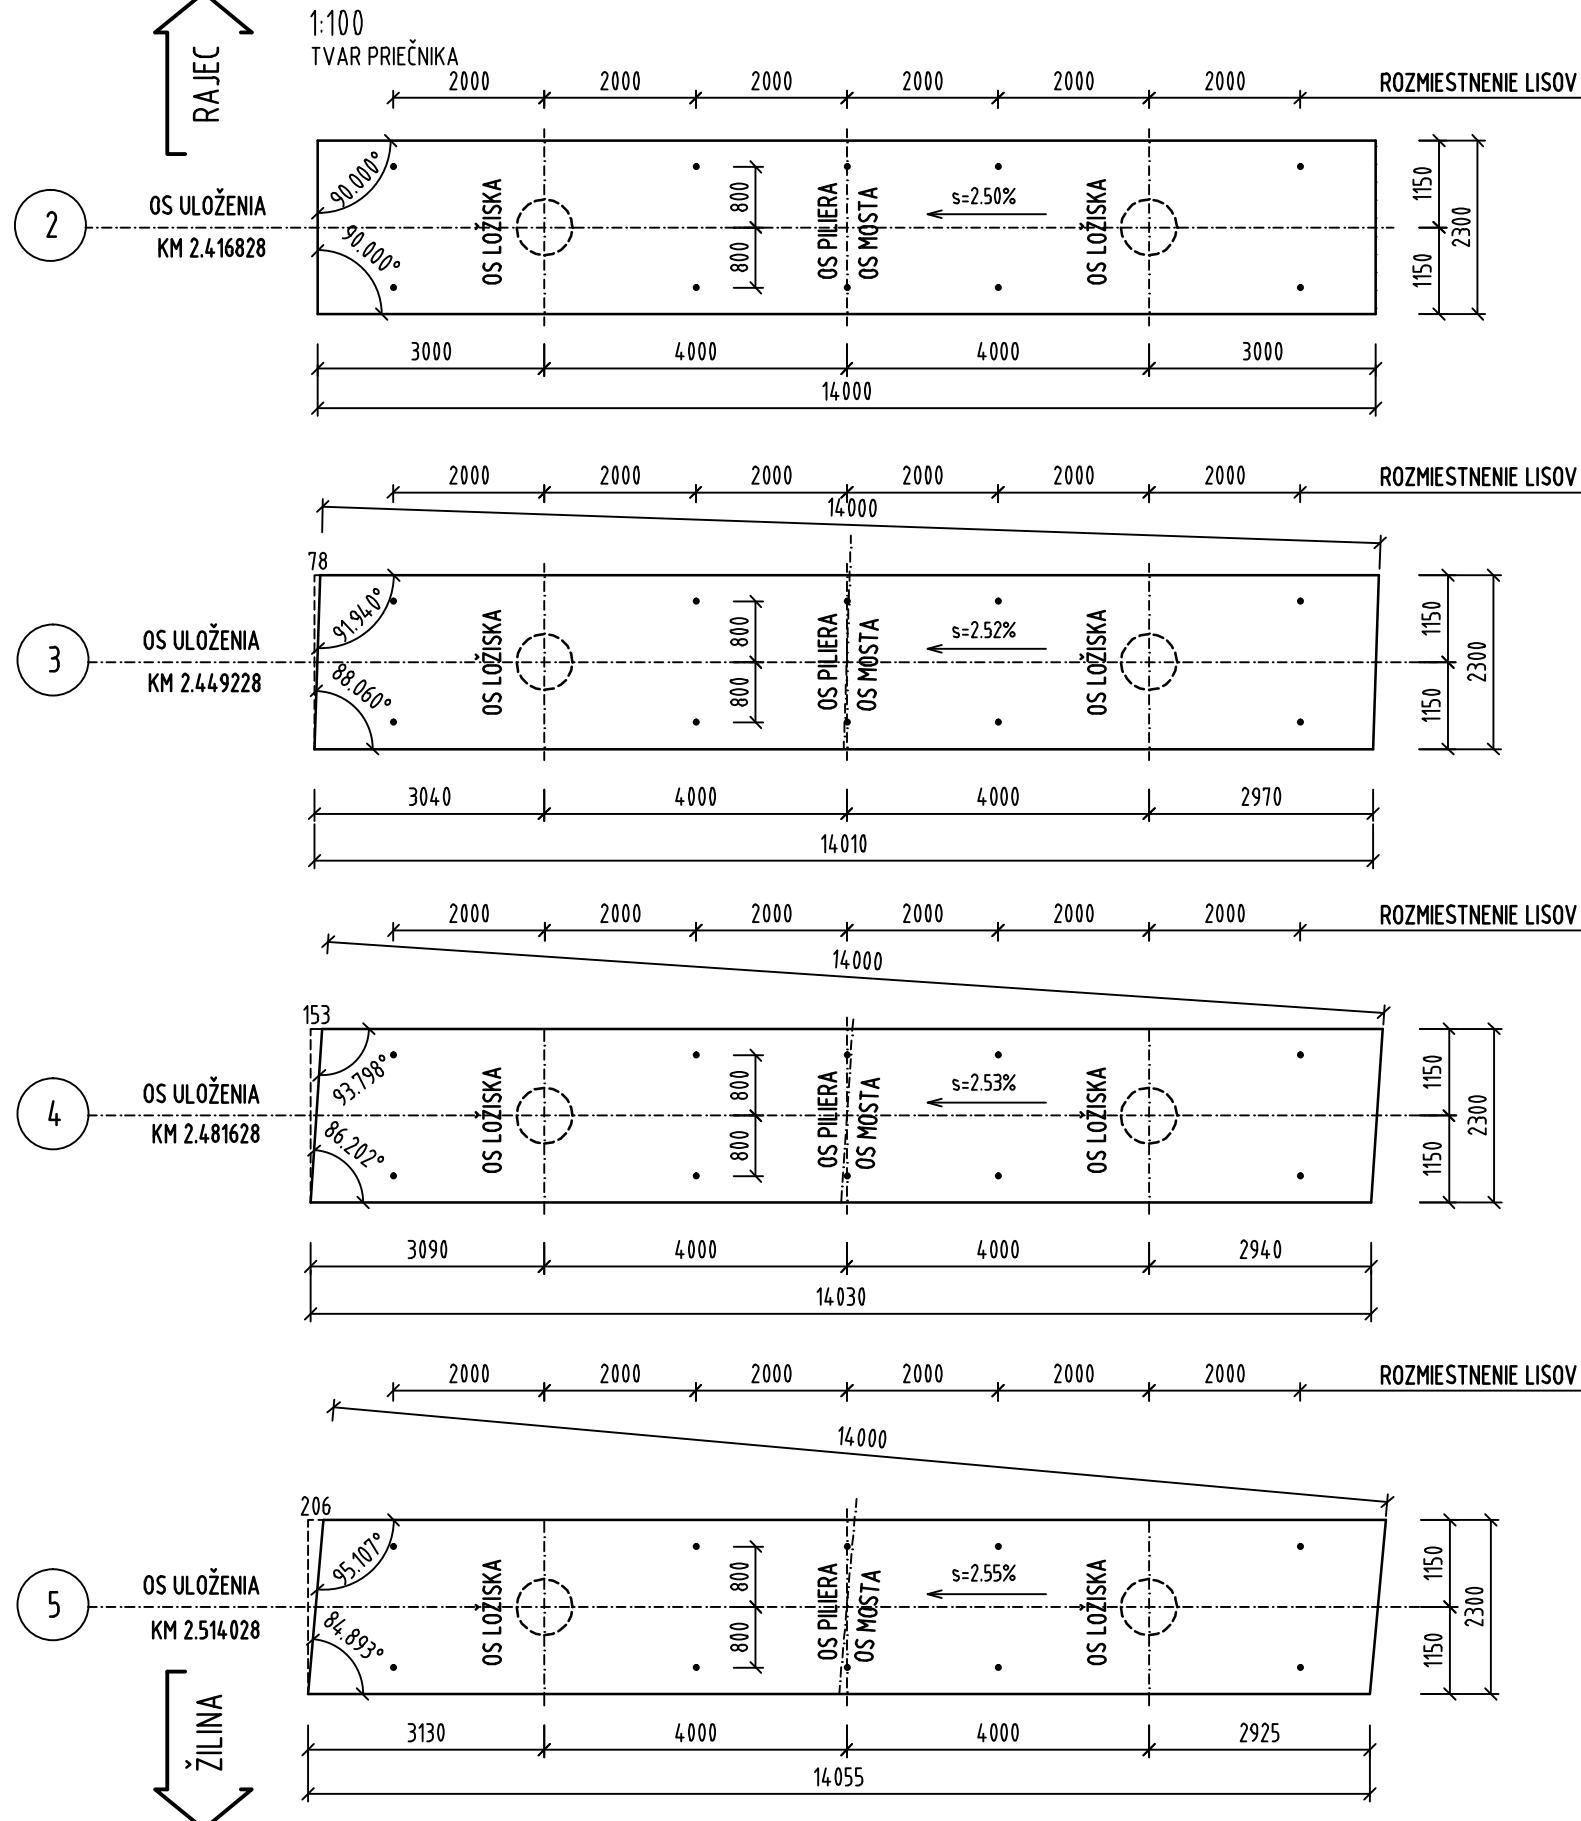



VÝKAZ VÝSTUŽE

Položka	ø [mm]	Dĺžka [mm]	Počet kusov	Celková dĺžka [m]				
				ø10	ø14	ø16	ø20	ø25
1	25	12000	22					264,00
1a	25	3200	22					70,40
2	20	12000	22				264,00	
3	20	2900	22				63,80	
4	16	3155	106			334,43		
5	20	3575	32				114,40	
6	16	4780	90			430,20		
7	16	4680	284			1329,12		
8	10	1350	284	383,40				
9	10	1450	90	130,50				
10	14	1450	104		150,80			
20	14	1530	22		33,66			
21	14	1090	18		19,62			
22	16	3000	84			252,00		
23	16	2200	116			255,20		
Dĺžka podľa ø [m]				513,9	204,1	2601,0	442,2	334,4
Hmotnosť [kg/m]				0,617	1,208	1,578	2,466	3,853
Hmotnosť [kg]				316,8	246,6	4105,2	1090,5	1288,6
Hmotnosť pre 1 pref.priečnik [kg]						7047,7		
Hmotnosť pre 4 pref.priečniky [kg]						28190,9		

STABILIZÁCIA PRIEČNIKA, M1:25
1:25

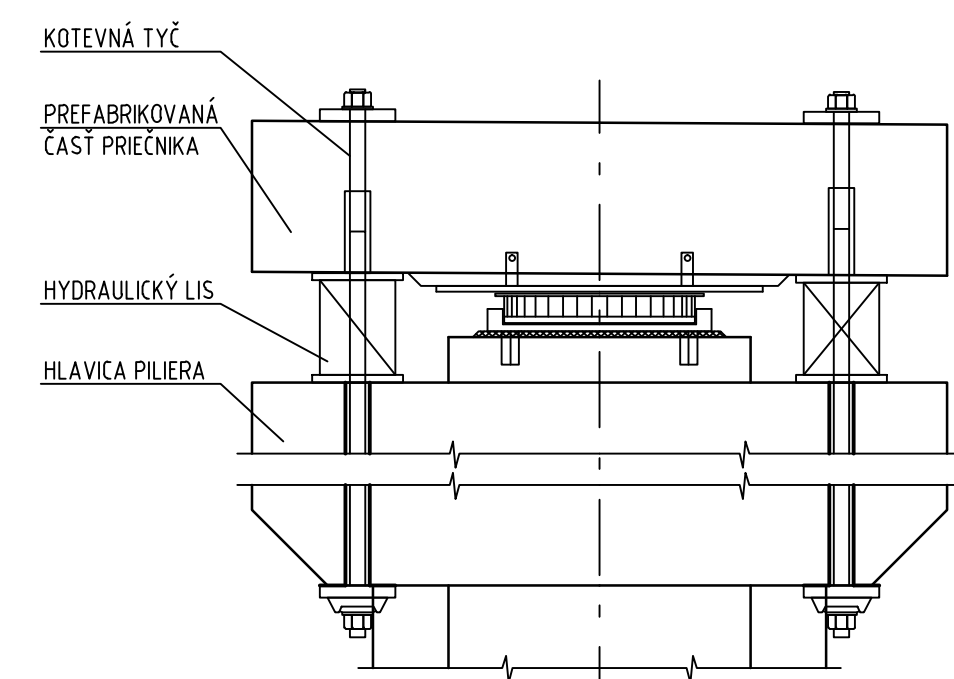

VÝSTUŽ NAD LOŽISKOM

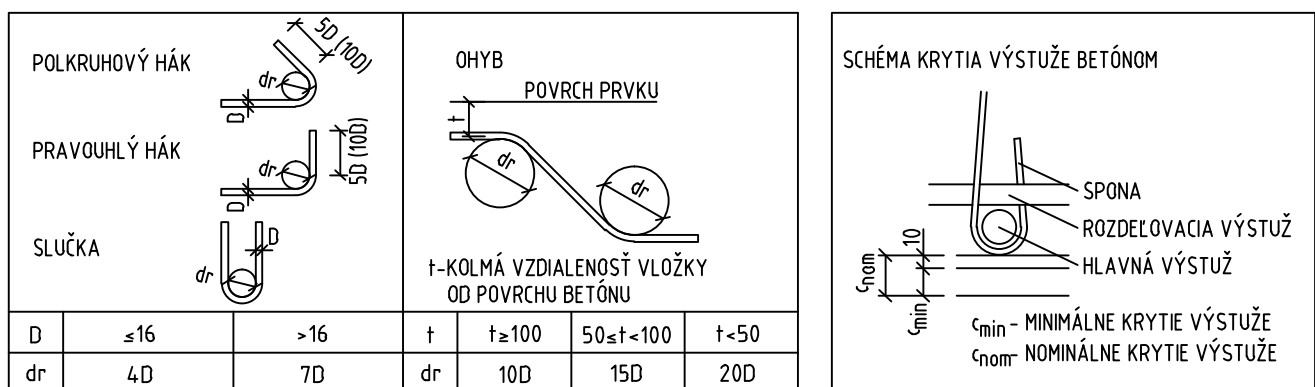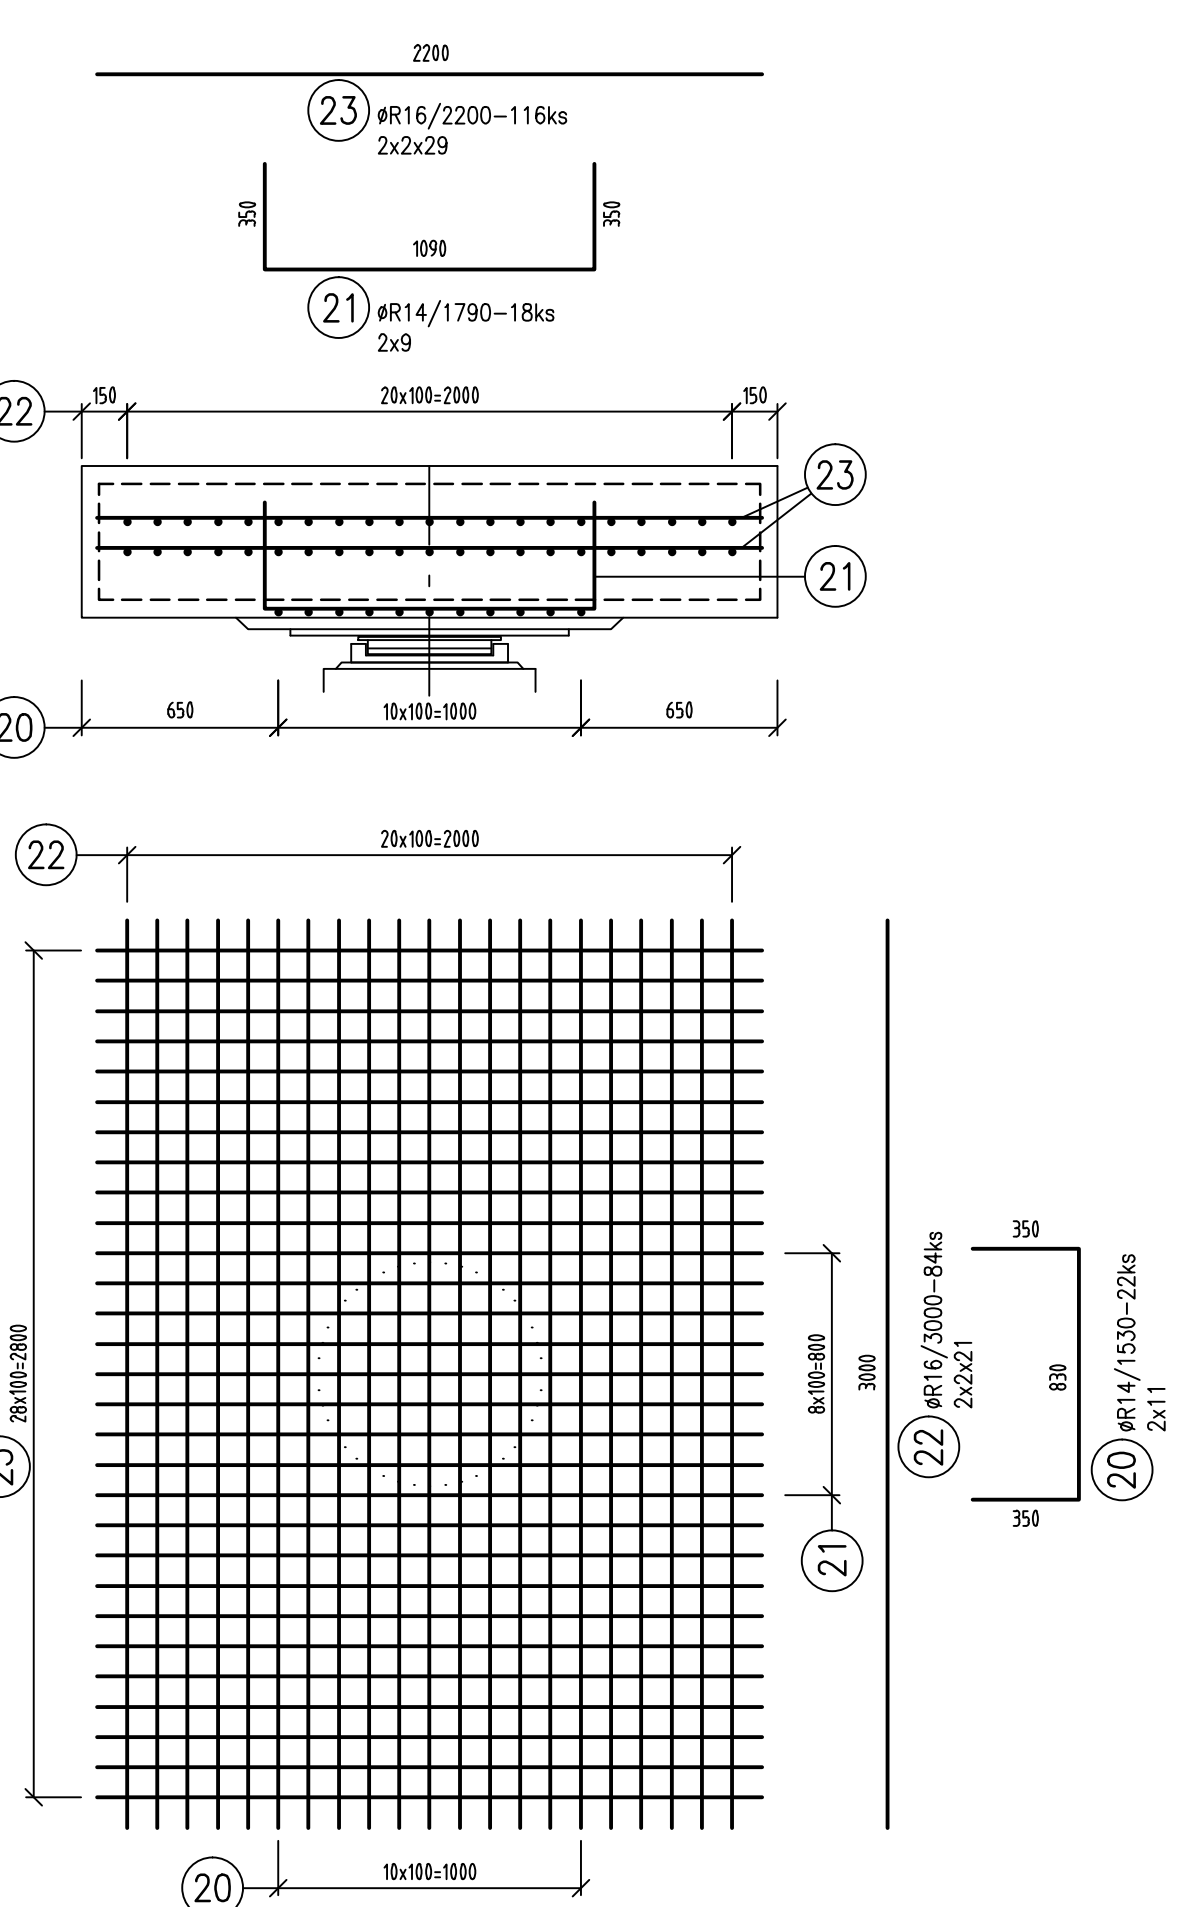

POUŽITÉ MATERIÁLY :

PRIČIKNY - PREFABRIKÁTY	... C30/37 - XC4, XD1, XF2 (SK) - C10.4 - Dmax16
BETONÁRSKA VÝSTUŽ	... B500B

POZNÁMKY :


KRYTIE: - PREFABRIKÁT PŘEČNÍKA 50mm
- DOBETONÁVKA PŘEČNÍKA 55mm
KÓTOVANÉ V OSI PRŮTOV
V PREFABRIKÁTE BUDÚ ZAPUSTENÉ KOTEVNÉ PRVKY LOŽISKA
DETAILY ŘEŠENIA STABILIZAČNÝCH TYČÍ BUDÚ UPRESNENÉ PO DOHODE SO ZHOTOVITEĽOM STAVBY
VÝSKOVE KOTÍ ULOŽENIA PŘEČNÍKOV "Zp" A NOSNÍKOV "Zn" POZIŘI PRÍLOHU "VÝKRES SKLADBY PREFABRIKÁTOV"

OBJEDNÁVATEL



NÁRODNÁ DIAĽNIČNÁ SPOLOČNOSŤ

DOKUMENTÁCIA NA REALIZÁCIU STAVBY
201-00

ZAKAZKA	DIALNIČNÝ PRÍVÁDZAČ LIETAVSKÁ LÚČKA - ŽILINA I. ETAPA km 0,0 - 3,8			
ČASŤ STAVBY	201-00 MOST NAD ÚDOLÍM V KM 2,450		MĚSTOVA 21, P.O. BOX 34 820 05 BRATISLAVA 34 TEL.: 02/2667 4393, FAX: 02/2667 4398	
PRÍLOHA	VÝKRES TVARU A VÝŠŤUŽE PREFABRIKOVANÉHO PŘEČNÍKA Č.2, 3, 4, 5		STUPĚŇ DRS	ČÍSLO ZAKÁZKY 1347/1230
OBJEDNÁVATEL	NÁRODNÁ DIALNIČNÁ SPOLOČNOSŤ, a.s.		OKRES ŽILINA	
HLAVNÝ NÁV. PROJ. Ing. Ondrej KUPČO	TECH. KONTROLA Ing. Dušan Dvorník, PhD.	SÚROBNÝCH SYSTÉM JTKS	KATASTRÁLNE ÚZEMIE LIETAVSKÁ LÚČKA, P.O. BOX 34	
ZODP. PROJ. Ing. Ján SEDLÁK	VÝPRAVOCAL Ing. Ján SEDLÁK	VÝŠŤOVÝ SYSTÉM Bpv	ČÍSLO PRÍLOHY 8.2.1	
DÁTUM 05.2015	12x A4	MĚŘKA 1:100, 1:25	SÚPRAVA	