




KOMPOZITNÉ ZÁBRADLIE - TYP "A" - 8ks
POHľad M 1:20

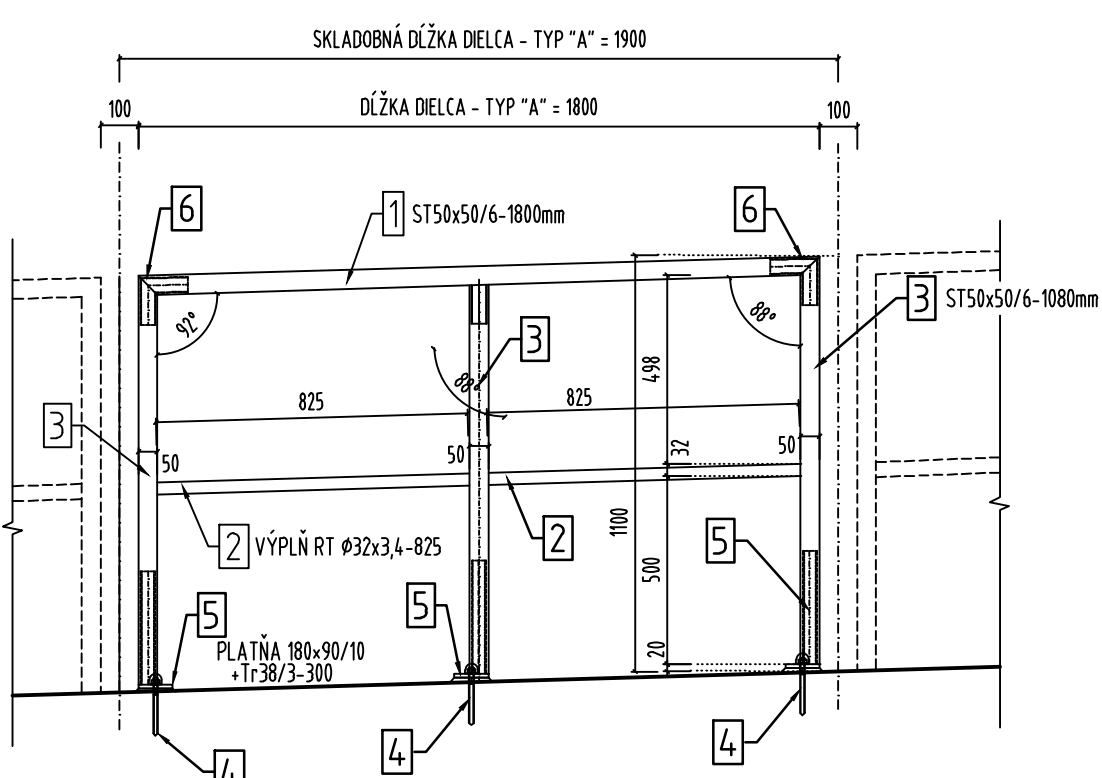


KOMPOZITNÉ ZÁBRADLIE - TYP "D" - 4ks
POHľad M 1:20

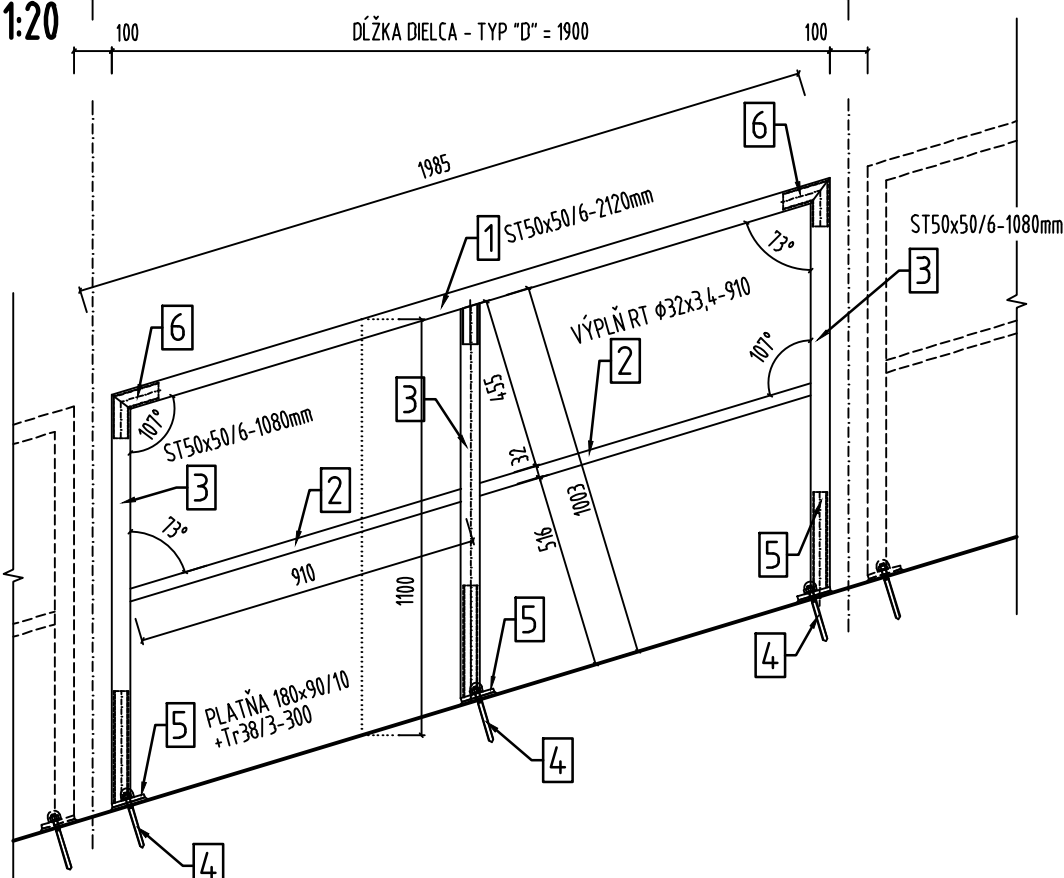


KOMPOZITNÉ ZÁBRADLIE - TYP "I" - 2ks
POHľad M 1:20

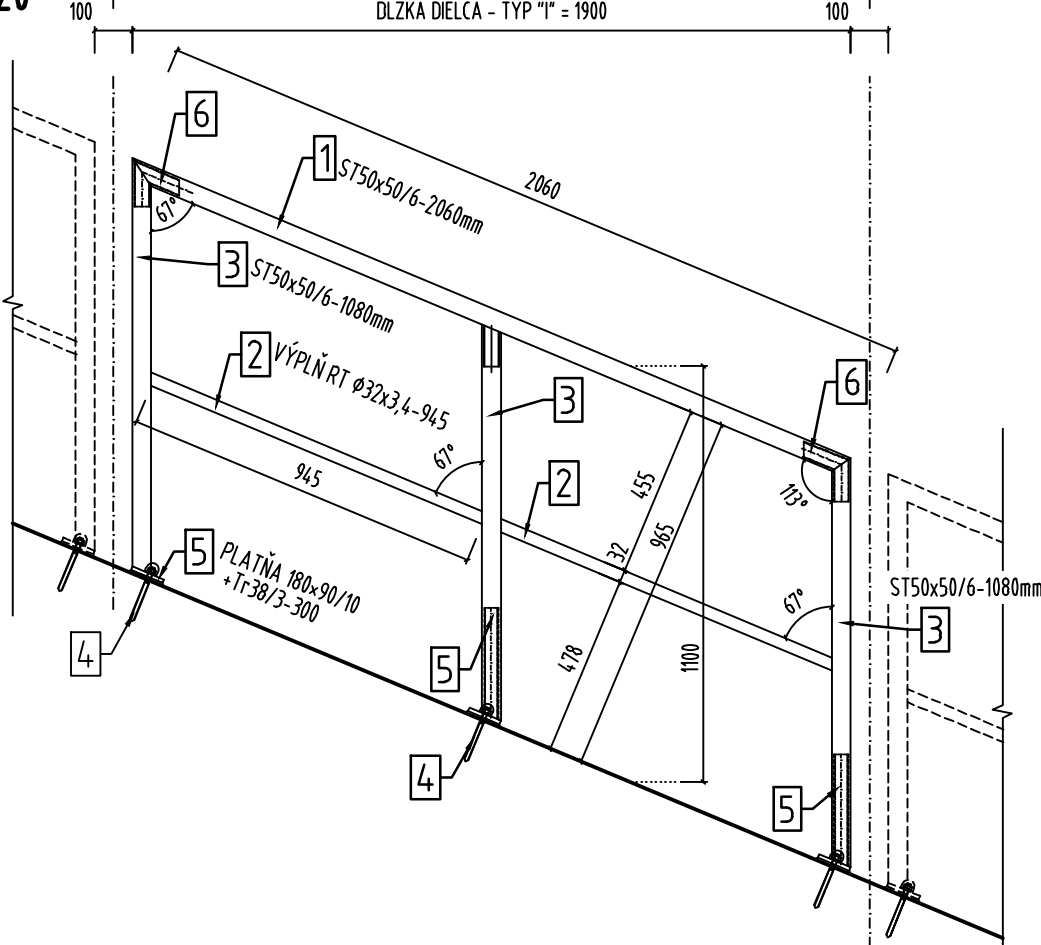


POHľad NA N.K. PRI KRÍDLACH A,B
M 1:100

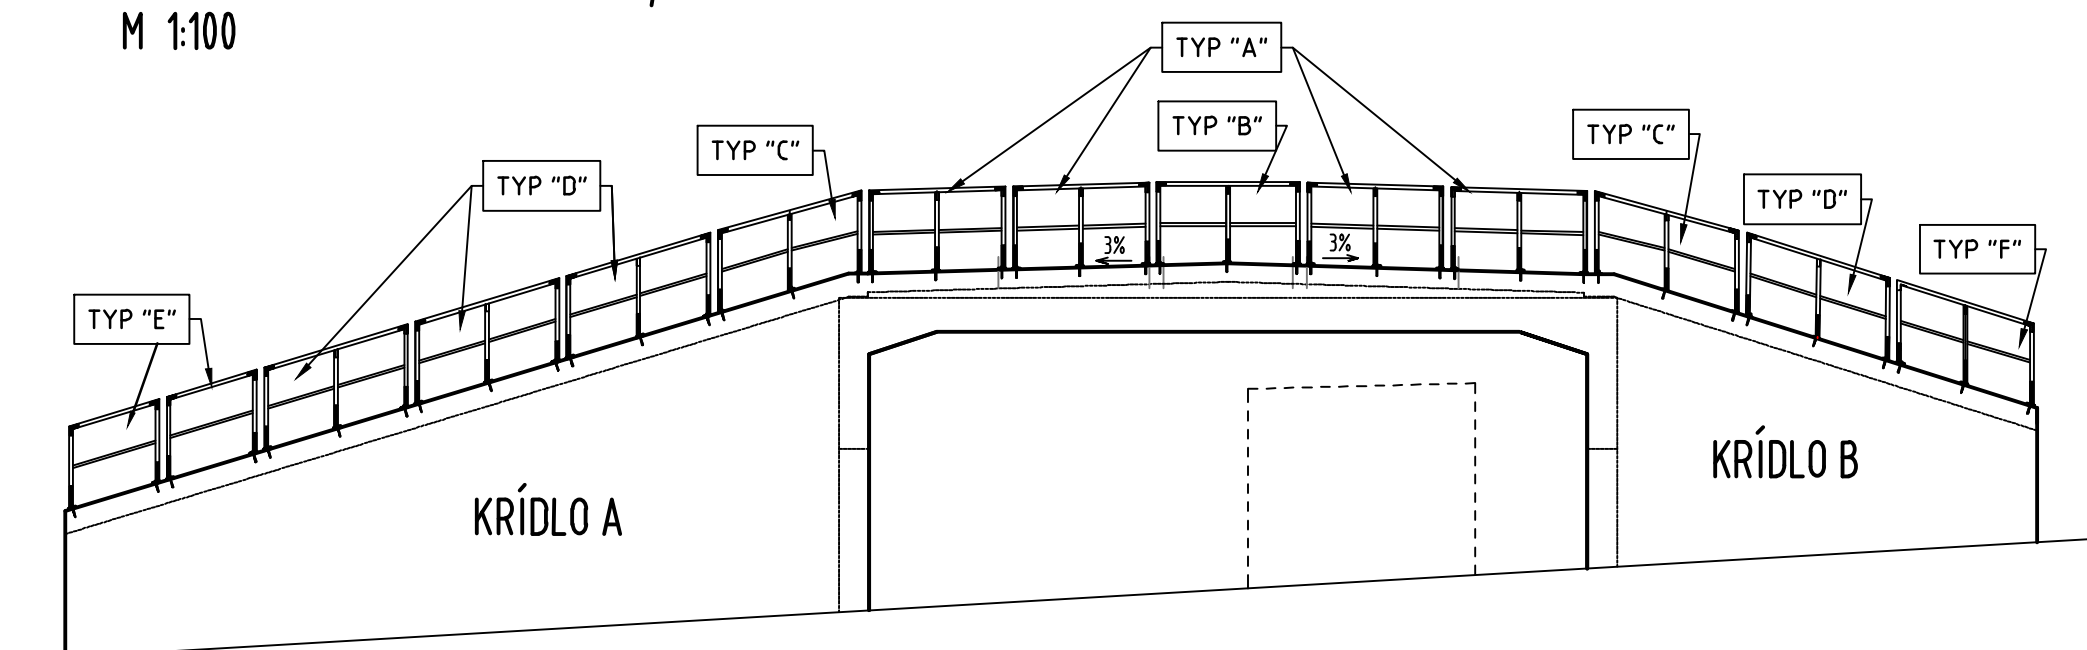


POHľad NA N.K. PRI KRÍDLACH C,D
M 1:100

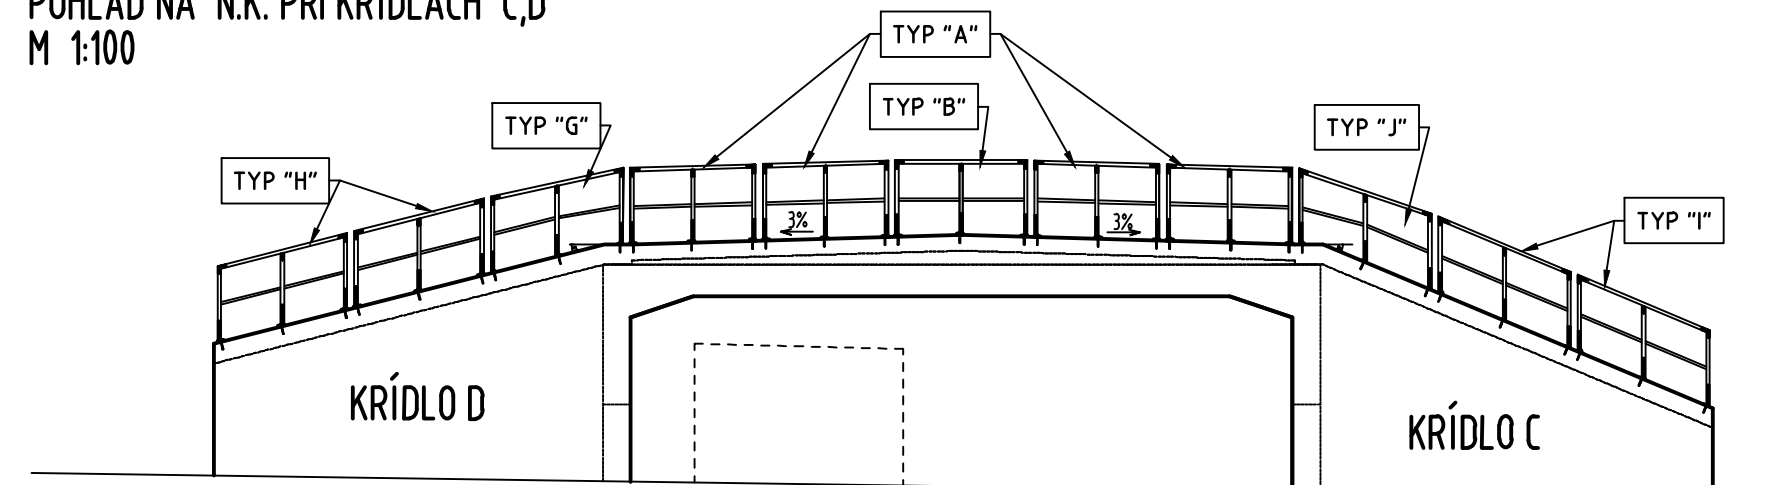


KOMPOZITNÉ ZÁBRADLIE - TYP "B" - 2ks
POHľad M 1:20

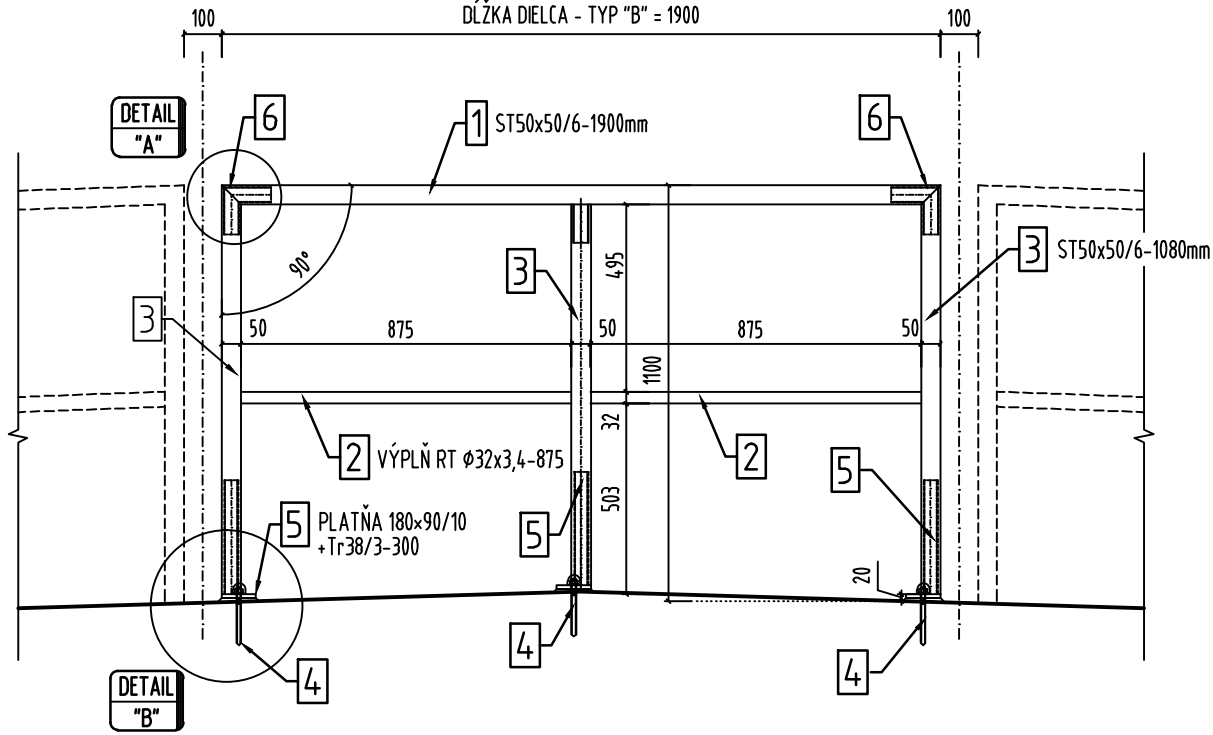


KOMPOZITNÉ ZÁBRADLIE - TYP "F" - 1ks
POHľad M 1:20

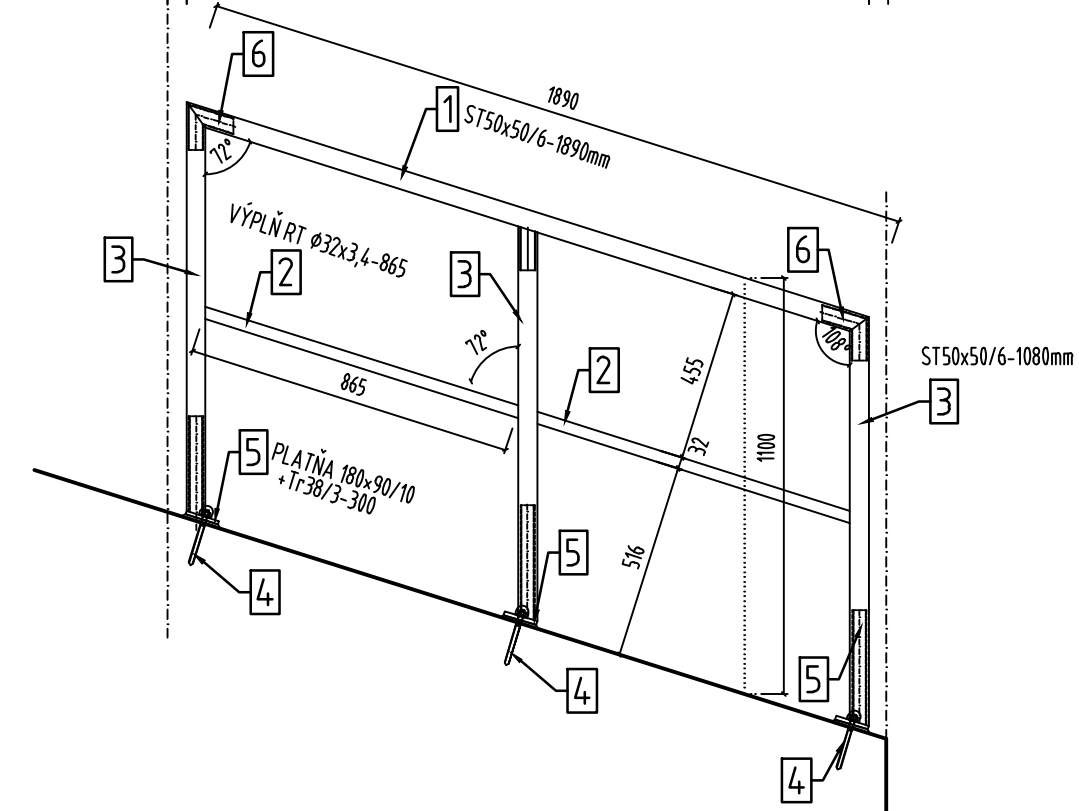


KOMPOZITNÉ ZÁBRADLIE - TYP "J" - 1ks
POHľad M 1:20

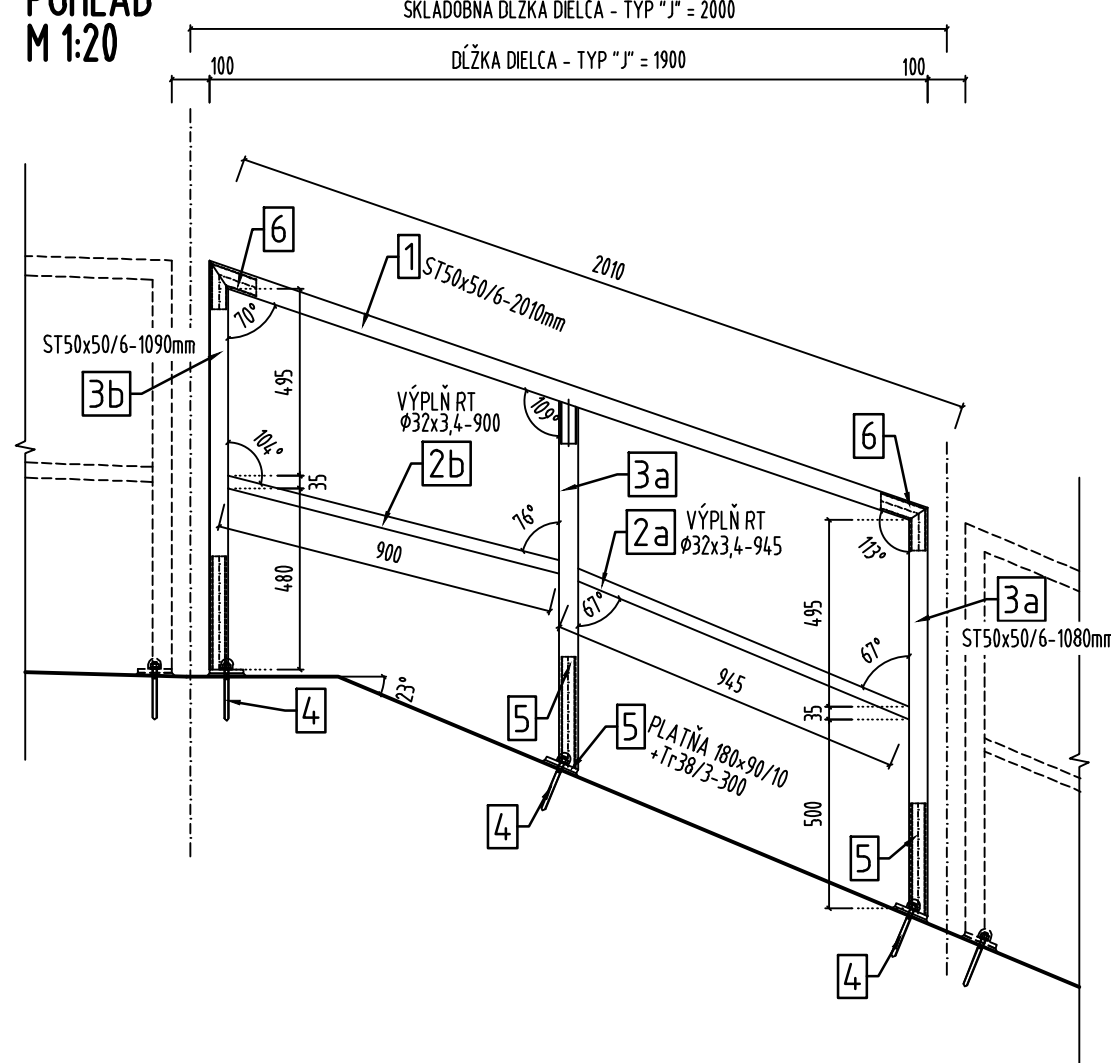


DETAIL "B"
M 1:5

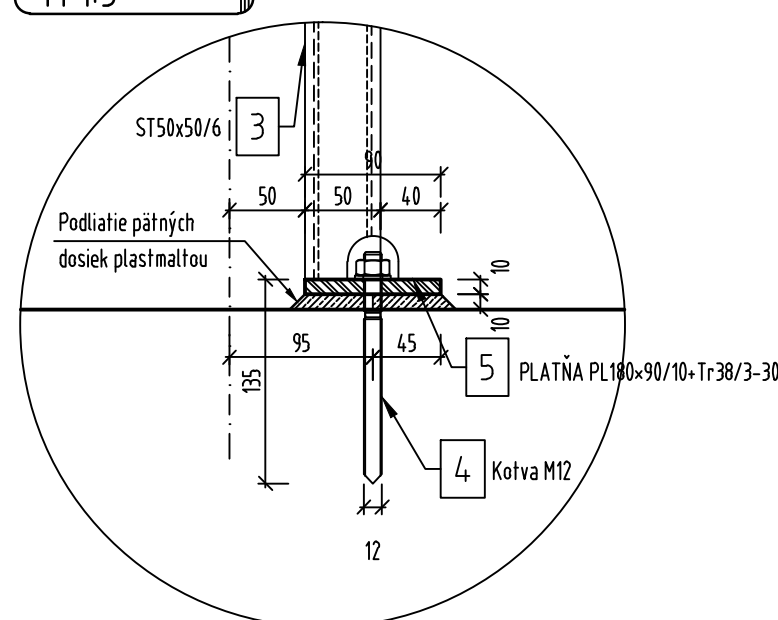


KOMPOZITNÉ ZÁBRADLIE - TYP "C" - 2ks
POHľad M 1:20

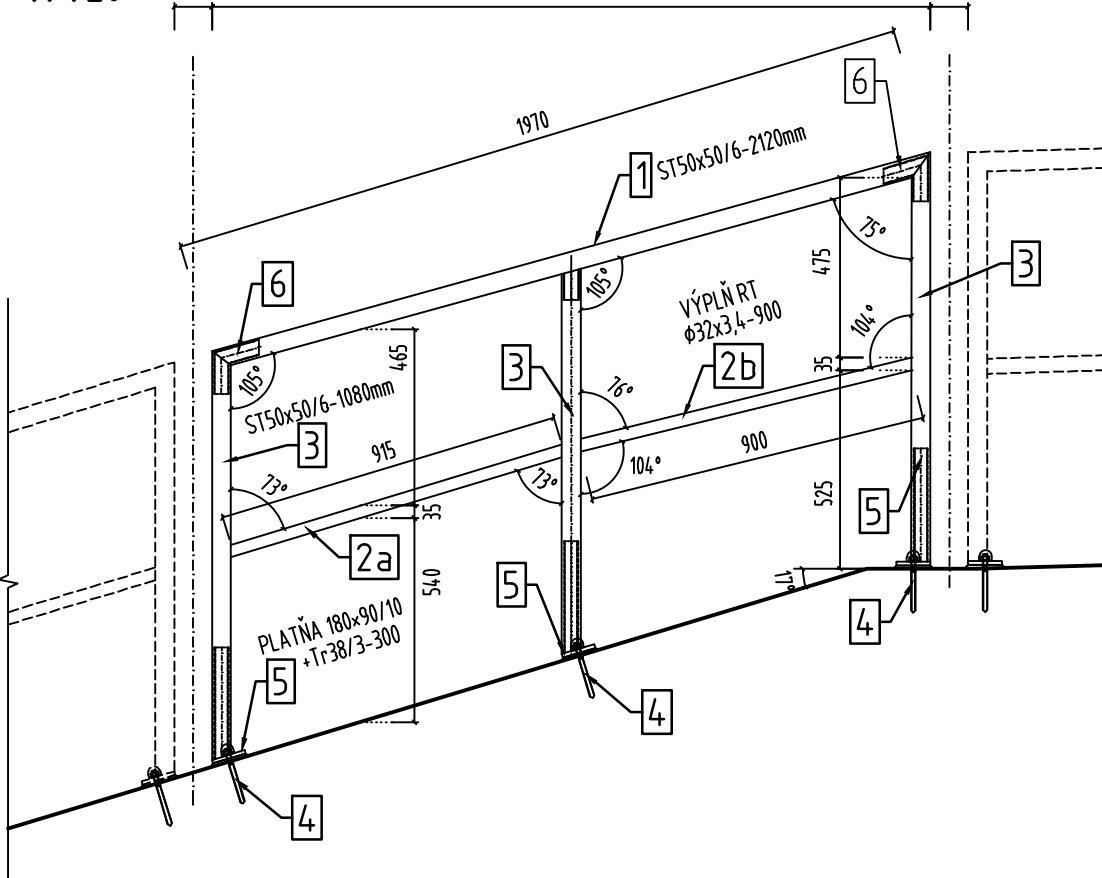


KOMPOZITNÉ ZÁBRADLIE - TYP "G" - 1ks
POHľad M 1:20

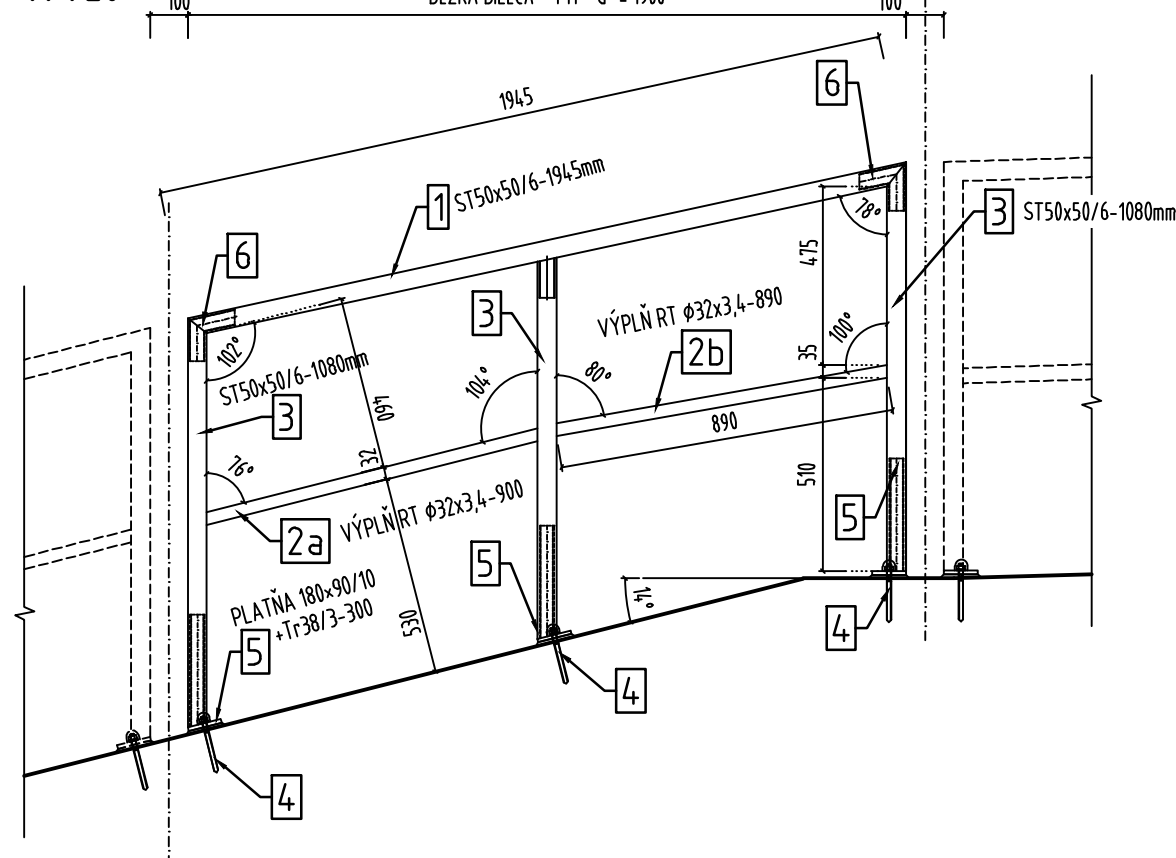

KOMPOZITNÉ ZÁBRADLIE - TYP "E" - 2ks
POHľad M 1:20

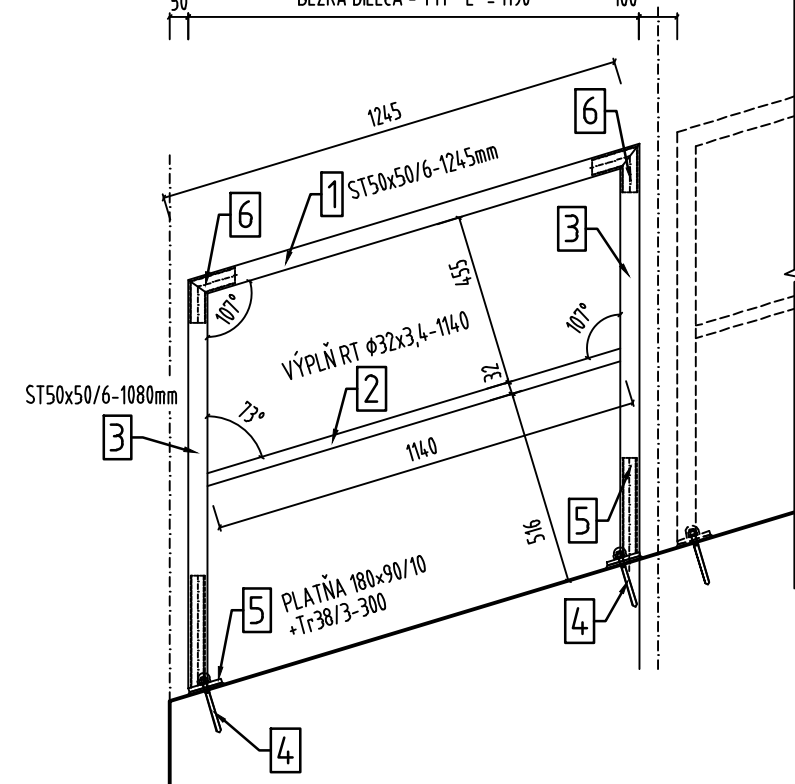

KOMPOZITNÉ ZÁBRADLIE - TYP "H" - 2ks
POHľad M 1:20

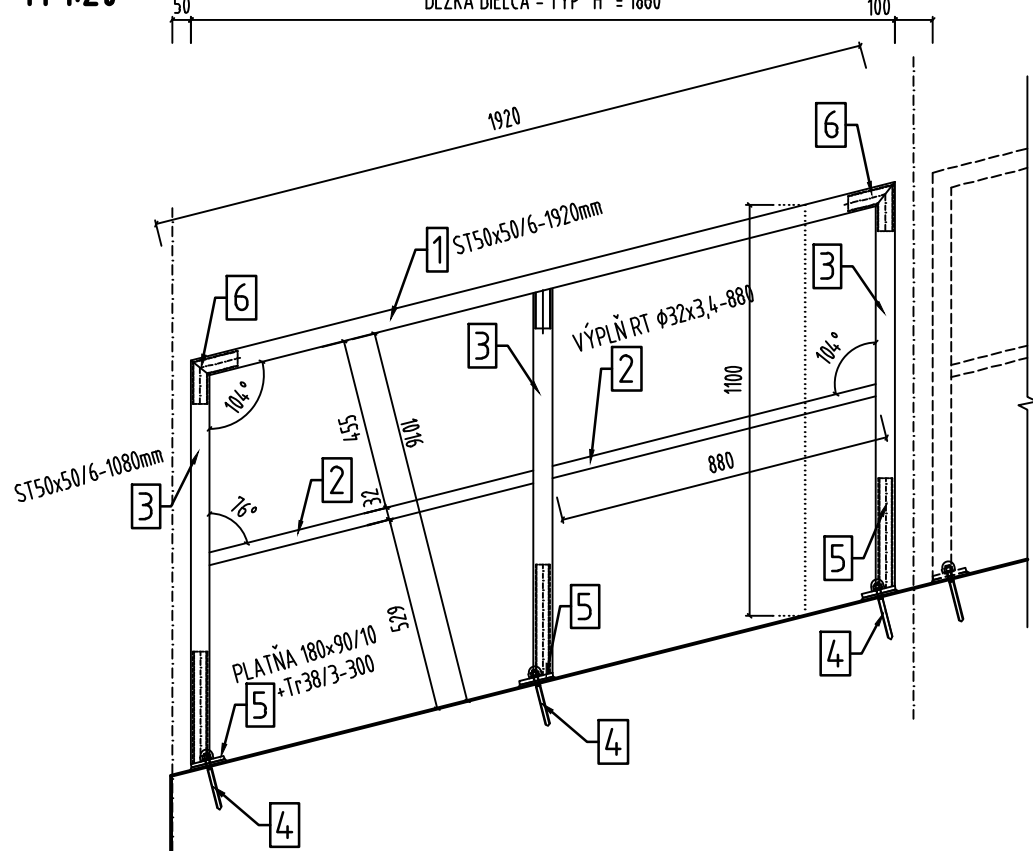

| TYP "A" POČET: 8 ks | | | | | | |
|---------------------|------|---------------------|-------------------------|----------|----|-----------------------|
| Typ | Pol. | Prvok | Profil/Rozmer | Materiál | ks | Dĺžka 1ks [1ks/mm] |
| TYP "A" | 1 | MAĐLO | ST50x50/6 | KOMPOZIT | 1 | 1800 |
| | 2 | PODĎADLIE | VÝPLŇ RTa32x3,4 | KOMPOZIT | 2 | 825 |
| | 3 | STĽPIK | ST50x50/6 | KOMPOZIT | 3 | 1080 |
| | 4 | KOTVA CHEMICKÁ | M12/120 (5.8) | NEREZ | 6 | 170 |
| | 5 | KOTEVNÁ PLATŇA | PL18x90/10 T38/3-300 | NEREZ | 3 | - |
| | 6 | SPOJKA MAĐLA ROHOVÁ | T40/15 125/125/102*718* | NEREZ | 2 | - |

| TYP "B" POČET: 2 ks | | | | | | |
|---------------------|------|---------------------|-------------------------|----------|----|-----------------------|
| Typ | Pol. | Prvok | Profil/Rozmer | Materiál | ks | Dĺžka 1ks [1ks/mm] |
| TYP "B" | 1 | MAĐLO | ST50x50/6 | KOMPOZIT | 1 | 1900 |
| | 2 | PODĎADLIE | VÝPLŇ RTa32x3,4 | KOMPOZIT | 2 | 875 |
| | 3 | STĽPIK | ST50x50/6 | KOMPOZIT | 3 | 1080 |
| | 4 | KOTVA CHEMICKÁ | M12/120 (5.8) | NEREZ | 6 | 170 |
| | 5 | KOTEVNÁ PLATŇA | PL18x90/10 T38/3-300 | NEREZ | 3 | - |
| | 6 | SPOJKA MAĐLA ROHOVÁ | T40/15 125/125/102*718* | NEREZ | 2 | - |

| TYP "C" POČET: 2 ks | | | | | | |
|---------------------|------|----------------|----------------------|----------|----|-----------------------|
| Typ | Pol. | Prvok | Profil/Rozmer | Materiál | ks | Dĺžka 1ks [1ks/mm] |
| TYP "C" | 1 | MAĐLO | ST50x50/6 | KOMPOZIT | 1 | 1985 |
| | 2a | PODĎADLIE | VÝPLŇ RTa32x3,4 | KOMPOZIT | 1 | 915 |
| | 2b | PODĎADLIE | VÝPLŇ RTa32x3,4 | KOMPOZIT | 1 | 900 |
| | 3 | STĽPIK | ST50x50/6 | KOMPOZIT | 3 | 1080 |
| | 4 | KOTVA CHEMICKÁ | M12/120 (5.8) | NEREZ | 6 | 170 |
| | 5 | KOTEVNÁ PLATŇA | PL18x90/10 T38/3-300 | NEREZ | 3 | - |

| TYP "D" POČET: 4 ks | | | | | | |
|---------------------|------|---------------------|-------------------------|----------|----|-----------------------|
| Typ | Pol. | Prvok | Profil/Rozmer | Materiál | ks | Dĺžka 1ks [1ks/mm] |
| TYP "D" | 1 | MAĐLO | ST50x50/6 | KOMPOZIT | 1 | 1985 |
| | 2 | PODĎADLIE | VÝPLŇ RTa32x3,4 | KOMPOZIT | 2 | 910 |
| | 3 | STĽPIK | ST50x50/6 | KOMPOZIT | 3 | 1080 |
| | 4 | KOTVA CHEMICKÁ | M12/120 (5.8) | NEREZ | 6 | 170 |
| | 5 | KOTEVNÁ PLATŇA | PL18x90/10 T38/3-300 | NEREZ | 3 | - |
| | 6 | SPOJKA MAĐLA ROHOVÁ | T40/15 125/125/102*718* | NEREZ | 2 | - |

| TYP "E" POČET: 2 ks | | | | | | |
|---------------------|------|---------------------|-------------------------|----------|----|-----------------------|
| Typ | Pol. | Prvok | Profil/Rozmer | Materiál | ks | Dĺžka 1ks [1ks/mm] |
| TYP "E" | 1 | MAĐLO | ST50x50/6 | KOMPOZIT | 1 | 1245 |
| | 2 | PODĎADLIE | VÝPLŇ RTa32x3,4 | KOMPOZIT | 1 | 1140 |
| | 3 | STĽPIK | ST50x50/6 | KOMPOZIT | 2 | 1080 |
| | 4 | KOTVA CHEMICKÁ | M12/120 (5.8) | NEREZ | 6 | 170 |
| | 5 | KOTEVNÁ PLATŇA | PL18x90/10 T38/3-300 | NEREZ | 2 | - |
| | 6 | SPOJKA MAĐLA ROHOVÁ | T40/15 125/125/102*718* | NEREZ | 2 | - |

| TYP "F" POČET: 1 ks | | | | | | |
|---------------------|------|---------------------|-------------------------|----------|----|-----------------------|
| Typ | Pol. | Prvok | Profil/Rozmer | Materiál | ks | Dĺžka 1ks [1ks/mm] |
| TYP "F" | 1 | MAĐLO | ST50x50/6 | KOMPOZIT | 1 | 1890 |
| | 2 | PODĎADLIE | VÝPLŇ RTa32x3,4 | KOMPOZIT | 2 | 865 |
| | 3 | STĽPIK | ST50x50/6 | KOMPOZIT | 3 | 1080 |
| | 4 | KOTVA CHEMICKÁ | M12/120 (5.8) | NEREZ | 6 | 170 |
| | 5 | KOTEVNÁ PLATŇA | PL18x90/10 T38/3-300 | NEREZ | 3 | - |
| | 6 | SPOJKA MAĐLA ROHOVÁ | T40/15 125/125/102*718* | NEREZ | 2 | - |


| TYP "G" POČET: 1 ks | | | | | | |
|---------------------|------|----------------|----------------------|----------|----|-----------------------|
| Typ | Pol. | Prvok | Profil/Rozmer | Materiál | ks | Dĺžka 1ks [1ks/mm] |
| TYP "G" | 1 | MAĐLO | ST50x50/6 | KOMPOZIT | 1 | 1945 |
| | 2a | PODĎADLIE | VÝPLŇ RTa32x3,4 | KOMPOZIT | 1 | 900 |
| | 2b | PODĎADLIE | VÝPLŇ RTa32x3,4 | KOMPOZIT | 1 | 890 |
| | 3 | STĽPIK | ST50x50/6 | KOMPOZIT | 3 | 1080 |
| | 4 | KOTVA CHEMICKÁ | M12/120 (5.8) | NEREZ | 6 | 170 |
| | 5 | KOTEVNÁ PLATŇA | PL18x90/10 T38/3-300 | NEREZ | 3 | - |

| TYP "H" POČET: 2 ks | | | | | | |
|---------------------|------|---------------------|-------------------------|----------|----|-----------------------|
| Typ | Pol. | Prvok | Profil/Rozmer | Materiál | ks | Dĺžka 1ks [1ks/mm] |
| TYP "H" | 1 | MAĐLO | ST50x50/6 | KOMPOZIT | 1 | 1920 |
| | 2 | PODĎADLIE | VÝPLŇ RTa32x3,4 | KOMPOZIT | 2 | 880 |
| | 3 | STĽPIK | ST50x50/6 | KOMPOZIT | 3 | 1080 |
| | 4 | KOTVA CHEMICKÁ | M12/120 (5.8) | NEREZ | 6 | 170 |
| | 5 | KOTEVNÁ PLATŇA | PL18x90/10 T38/3-300 | NEREZ | 3 | - |
| | 6 | SPOJKA MAĐLA ROHOVÁ | T40/15 125/125/102*718* | NEREZ | 2 | - |


| TYP "I" POČET: 2 ks | | | | | | |
|---------------------|------|---------------------|-------------------------|----------|----|-----------------------|
| Typ | Pol. | Prvok | Profil/Rozmer | Materiál | ks | Dĺžka 1ks [1ks/mm] |
| TYP "I" | 1 | MAĐLO | ST50x50/6 | KOMPOZIT | 1 | 2060 |
| | 2 | PODĎADLIE | VÝPLŇ RTa32x3,4 | KOMPOZIT | 2 | 945 |
| | 3 | STĽPIK | ST50x50/6 | KOMPOZIT | 3 | 1080 |
| | 4 | KOTVA CHEMICKÁ | M12/120 (5.8) | NEREZ | 6 | 170 |
| | 5 | KOTEVNÁ PLATŇA | PL18x90/10 T38/3-300 | NEREZ | 3 | - |
| | 6 | SPOJKA MAĐLA ROHOVÁ | T40/15 125/125/102*718* | NEREZ | 2 | - |

| TYP "J" POČET: 1 ks | | | | | | |
|---------------------|------|----------------|-----------------|----------|----|-----------------------|
| Typ | Pol. | Prvok | Profil/Rozmer | Materiál | ks | Dĺžka 1ks [1ks/mm] |
| TYP "J" | 1 | MAĐLO | ST50x50/6 | KOMPOZIT | 1 | 2060 |
| | 2a | PODĎADLIE | VÝPLŇ RTa32x3,4 | KOMPOZIT | 1 | 945 |
| | 2b | PODĎADLIE | VÝPLŇ RTa32x3,4 | KOMPOZIT | 1 | 900 |
| | 3a | STĽPIK | ST50x50/6 | KOMPOZIT | 2 | 1080 |
| | 3b | STĽPIK | ST50x50/6 | KOMPOZIT | 1 | 1090 |
| | 4 | KOTVA CHEMICKÁ | M12/120 (5.8) | NEREZ | 6 | 170 |


REZ KOTVENÍM
M 1:20

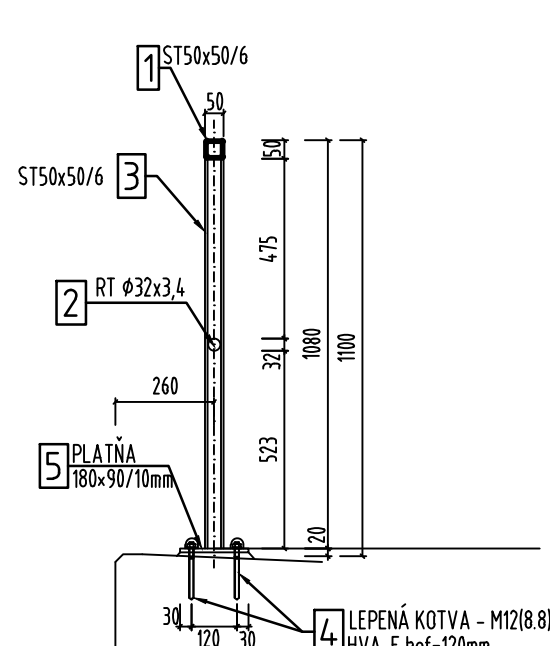

DETAIL "A"
M 1:5

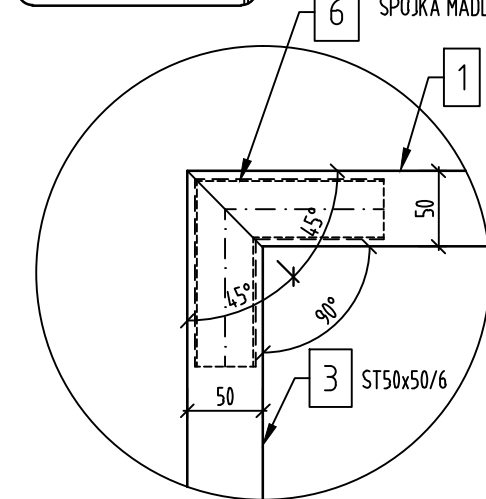

PÔDORYS KOTEVNEJ PLATNE
M 1:5

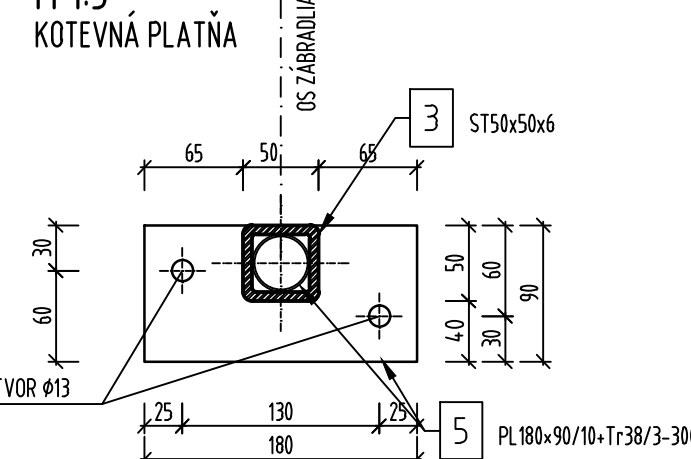

POZNÁMKA:
PRED REALIZÁCIU KOMPOZITNÉHO ZÁBRADLIA BUDE SPRACOVANÁ DVP SO VŠETKYMI PODROBNOSTAMI

OBJEDNÁVATEL



NÁRODNÁ DIAĽNIČNÁ SPOLOČNOSŤ

DOKUMENTÁCIA NA REALIZÁCIU STAVBY
219-00

| ZAKÁZKA | | | | GC GEOCONSULT | |
|---|--|--|--|--|--|
| DIAĽNIČNÝ PRÍVÁDZAČ LIETAVSKÁ LUČKA - ŽILINA I. ETAPA km 0,0 - 3,8 | | | | METEJČOVA 21, P.O. BOX 34 820 05 BRATISLAVA 25 TEL.: 02/5957 4783, FAX.: 02/5957 4794 | |
| ČASŤ STAVBY 219-00 MOST NA PRÍVÁDZAČI V KM 1,546 | | | | STUPEŇ DRS | |
| PRÍLOHA VÝKRES ZÁBRADLIA NA MOSTE | | | | ČÍSLO PRÍLOHY 134/7/1230 | |
| OBJEDNÁVATEL NÁRODNÁ DIAĽNIČNÁ SPOLOČNOSŤ, a.s. | | | | KATASTRÁLNE ÚZEMIE PRÍLOHA ČÍSLO PRÍLOHY 7.2 | |
| HLAVNÝ INŽ. PROJ. Ing. Ondrej KUPČO ZODP. PROJ. Ing. Dušan DURIŠ, PhD. DATUM 05.2015 | | | | TECH. KONTROLA Ing. Dušan DURIŠ, PhD. VÝKRES Ing. Michal KOČIS FARBA 10x A4 SÚRADNICOVÝ SYSTÉM JTSK VÝKRESOVÝ SYSTÉM Bov MERKA 5200, 100, 20, 5 | |