



VZDIALENOSŤ ŠÁCHT  
ČÍSLO ŠACHTY

**POZDÍŽNY PROFIL  
DAŽDOVÁ KANALIZÁCIA  
STOKA A  
M=1:1000/100**

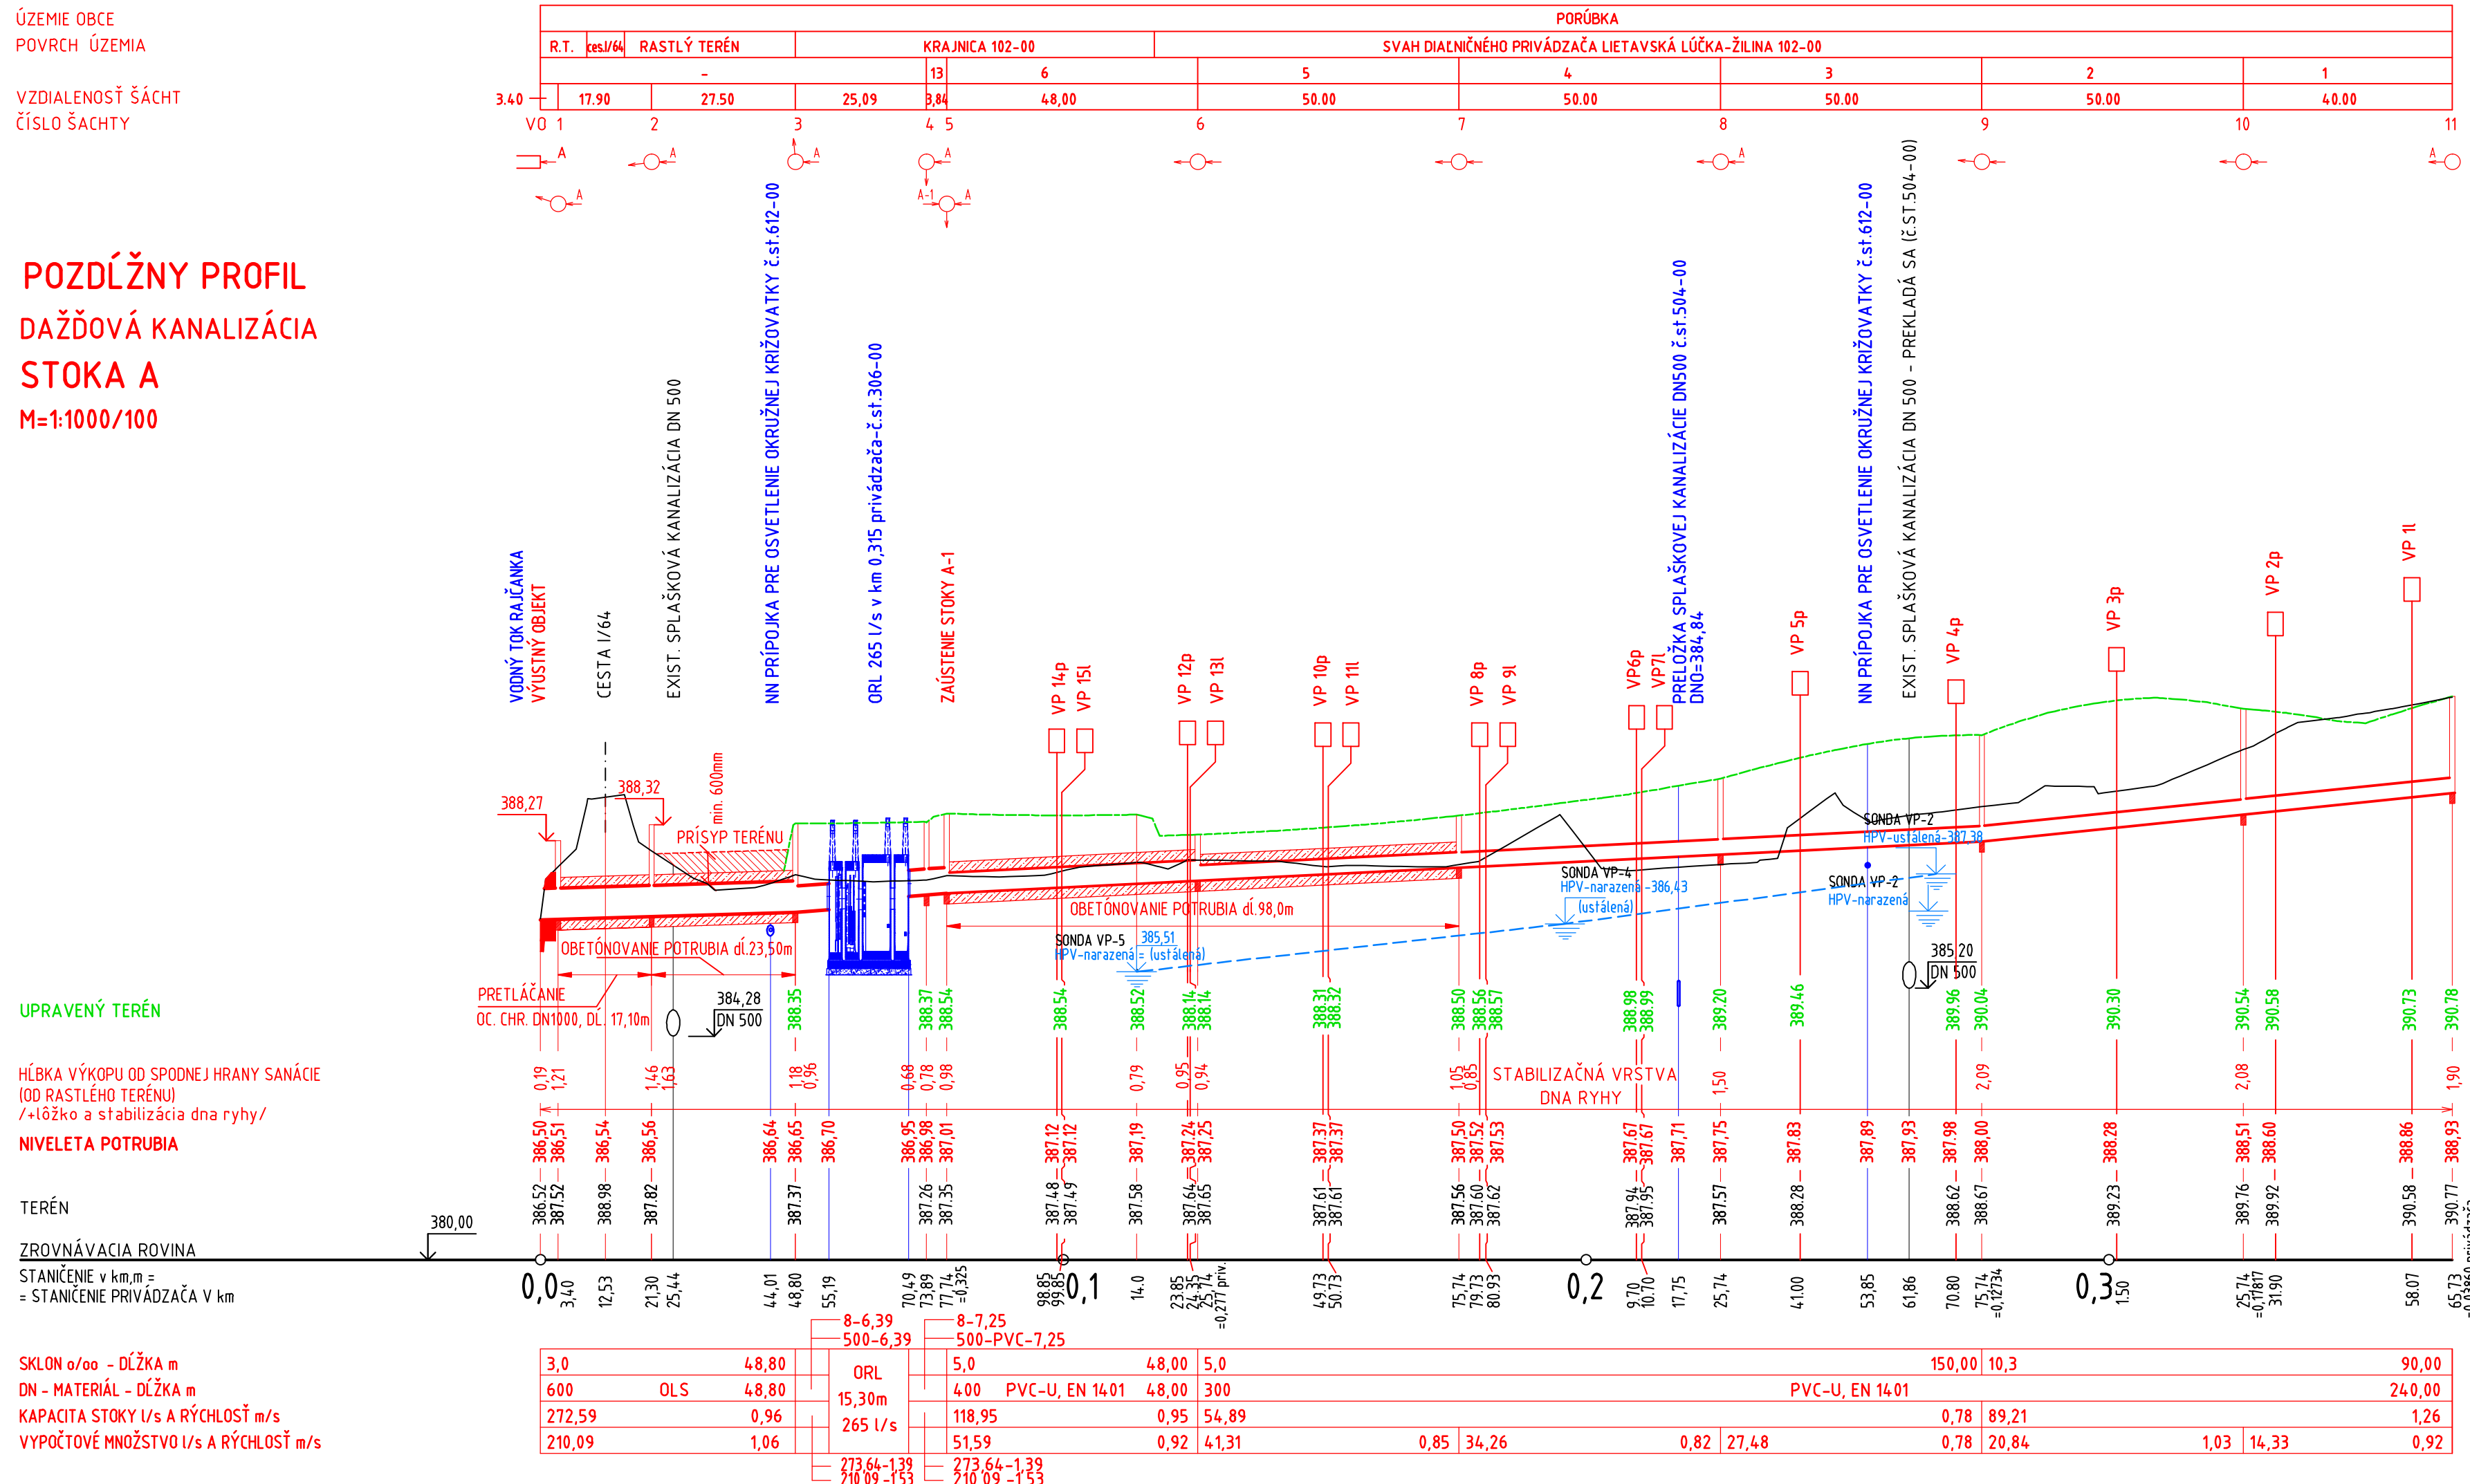

ÚZEMIE OBCE  
POVRCH ÚZEMIA  
ČÍSLO POVODIA  
VZDIALENOSŤ ŠÁCHT  
ČÍSLO ŠACHTY

**POZDĹŽNY PROFIL**  
**DAŽĎOVÁ KANALIZÁCIA**  
**STOKA A-1**  
**M=1:1000/100**

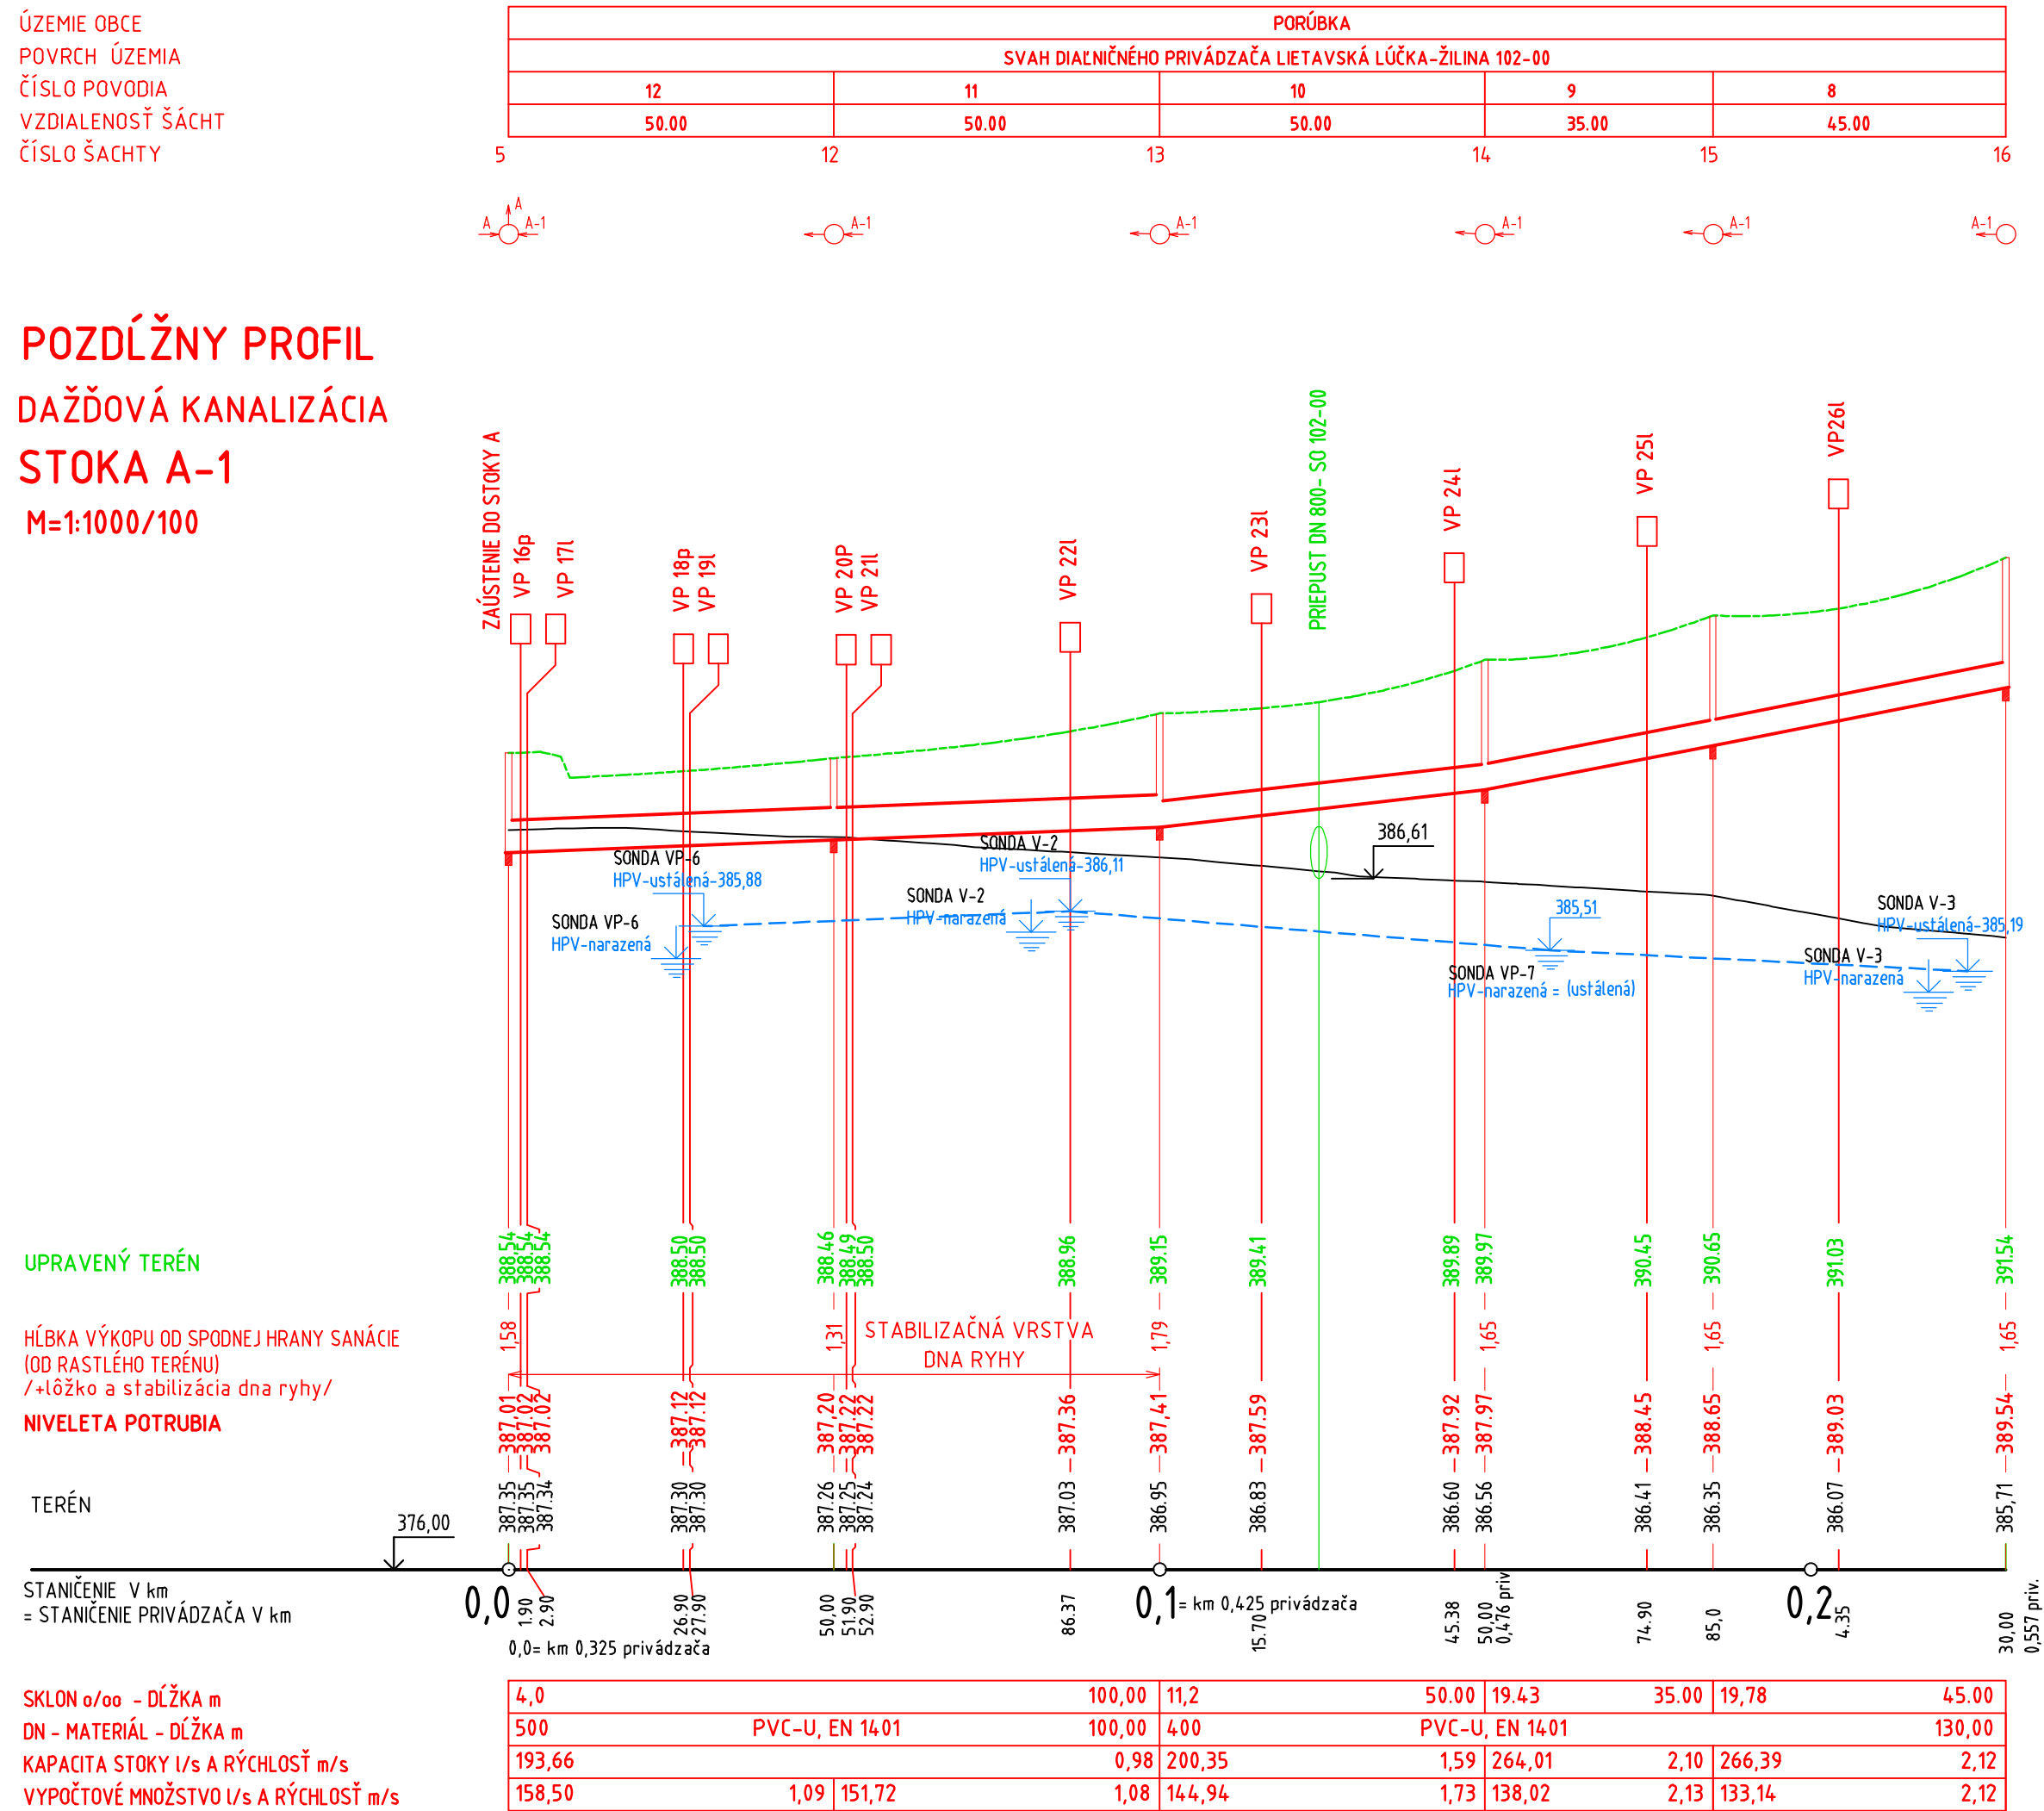

OBJEDNÁVATEL



# NÁRODNÁ DIAĽNIČNÁ SPOLOČNOSŤ

DOKUMENTÁCIA NA REALIZÁCIU STAVBY  
501-02

ZÁKAZKA <b>DIAĽNIČNÝ PRIVÁDZAČ</b> <b>LIETAVSKÁ LÚČKA - ŽILINA</b> I. ETAPA km 0,0 - 3,8			
ČASŤ STAVBY <b>501-02 DAŽĎOVÁ KANALIZÁCIA ČASTI STAVBY 102-00</b>		MILETIČOVA 21, P.O. BOX 34 820 05 BRATISLAVA 25 TEL.: 02/5057 4703, FAX.: 02/5057 4798	
PRÍLOHA <b>POZDĺŽNY PROFIL - SYSTÉM A</b>		STUPEŇ <b>DRS</b>	ČÍSLO ZÁKAZKY <b>1347/1230</b>
OBJEDNÁVATEĽ <b>NÁRODNÁ DIAĽNIČNÁ SPOLOČNOSŤ, a.s.</b>		OKRES <b>ŽILINA</b>	
HLAVNÝ INŽ. PROJ. Ing. Ondrej KUPČO <i>Kupčo</i>	TECH. KONTROLA Ing. Ondrej KUPČO <i>Kupčo</i>	SÚRADNICOVÝ SYSTÉM JTSK	
Ing. Eva Volleková	VYPRACOVAL kolektív	KATASTRÁLNE ÚZEMIE: TURIE	
DÁTUM 05.2015	FORMÁT 5x A4	VÝŠKOVÝ SYSTÉM Bpv	ČÍSLO PRÍLOHY <b>4.1</b>
		MIERKA 1:1000/100	SÚPRAVA