


ÚDAJE O PODROBNÝCH BODOCH TRASY					
ČB	STA	Y	X	SIG	R
ZÚ	0.000000	444802.044	1178665.268	167.58242	0.000
TK	0.22079	444812.807	1178645.991	167.58242	150.000
KT	0.250000	444814.206	1178643.426	168.82222	150.000
TK	0.43781	444821.981	1178626.344	176.79312	150.000
KT	0.500000	444824.198	1178620.534	176.79313	0.000
TK	0.71137	444831.734	1178600.786	176.79313	150.000
KT	0.750000	444833.064	1178597.159	178.43279	150.000
TK	0.84943	444846.956	1178587.678	182.65273	150.000
KT	1.000000	444846.108	1178573.177	182.65275	0.000
TK	1.02506	444840.783	1178570.763	182.65275	0.000
KT	1.11004	444843.243	1178562.630	179.94782	0.000
TK	1.250000	444847.579	1178549.323	179.94782	0.000
KT	1.500000	444855.324	1178525.553	179.94782	0.000
TK	1.53001	444856.253	1178522.699	179.94782	75.000
KT	1.68680	444859.523	1178507.394	193.25676	75.000
TK	1.750000	444860.191	1178501.109	193.25714	0.000
KT	1.75450	444860.238	1178500.662	193.25714	-100.000
TK	1.85461	444861.793	1178490.777	186.88400	0.000
KT	2.000000	444864.767	1178476.545	186.88400	0.000
TK	2.13372	444867.503	1178463.456	186.88400	75.000
KT	2.250000	444868.991	1178451.935	196.75449	75.000
TK	2.500000	444866.119	1178427.217	217.97515	75.000
KT	2.50502	444865.977	1178426.736	218.40125	0.000
TK	2.63950	444862.144	1178413.846	218.40125	-250.000
KT	2.750000	444859.230	1178403.188	215.58733	-250.000
TK	2.92563	444855.574	1178386.013	211.11495	-250.000
KT	3.000000	444854.282	1178378.689	211.11489	0.000
TK	3.250000	444849.939	1178354.069	211.11489	0.000
KT	3.500000	444845.597	1178329.449	211.11489	0.000
TK	3.750000	444841.254	1178304.829	211.11489	0.000

ÚDAJE O PODROBNÝCH BODOCH TRASY					
ČB	STA	Y	X	SIG	R
TK	4.000000	444836.911	1178280.209	211.11489	0.000
KT	4.250000	444832.569	1178255.589	211.11489	0.000
TK	4.500000	444828.226	1178230.969	211.11489	0.000
KT	4.57745	444826.881	1178223.342	211.11489	0.000
TK	4.750000	444824.620	1178206.241	205.62253	-200.000
KT	4.82160	444824.116	1178199.100	203.34343	-200.000
TK	5.000000	444823.180	1178181.284	203.34331	0.000
KT	5.250000	444821.867	1178156.319	203.34331	0.000
TK	5.29665	444821.622	1178151.660	203.34331	0.000
KT	5.47598	444823.878	1178133.966	180.51035	-50.000
TK	5.500000	444824.602	1178131.676	180.50994	0.000
KT	5.750000	444832.137	1178107.838	180.50994	0.000
TK	6.000000	444839.672	1178084.001	180.50994	0.000
KT	6.10183	444842.741	1178074.291	180.50994	0.000
TK	6.16763	444845.130	1178068.166	172.13305	0.000
KT	6.250000	444848.622	1178060.705	172.13305	0.000
TK	6.30709	444851.042	1178055.535	172.13305	0.000
KT	6.500000	444847.375	1178037.923	254.00462	15.000
TK	6.51694	444846.044	1178036.877	261.19312	0.000
KT	6.750000	444826.936	1178023.534	261.19312	0.000
TK	6.93775	444811.542	1178012.785	261.19312	0.000
KT	7.000000	444806.673	1178008.913	253.26765	-50.000
TK	7.250000	444792.976	1177998.310	221.43666	-50.000
KT	7.300000	444791.456	1177983.069	214.48482	0.000
TK	7.500000	444787.049	1177964.032	214.48482	0.000
KT	7.51627	444786.682	1177962.447	214.48482	0.000
TK	7.72756	444777.772	1177943.462	241.38593	0.000
KT	7.750000	444776.413	1177941.676	241.38593	0.000
KÚ	7.84831	444770.463	1177933.850	241.38593	0.000

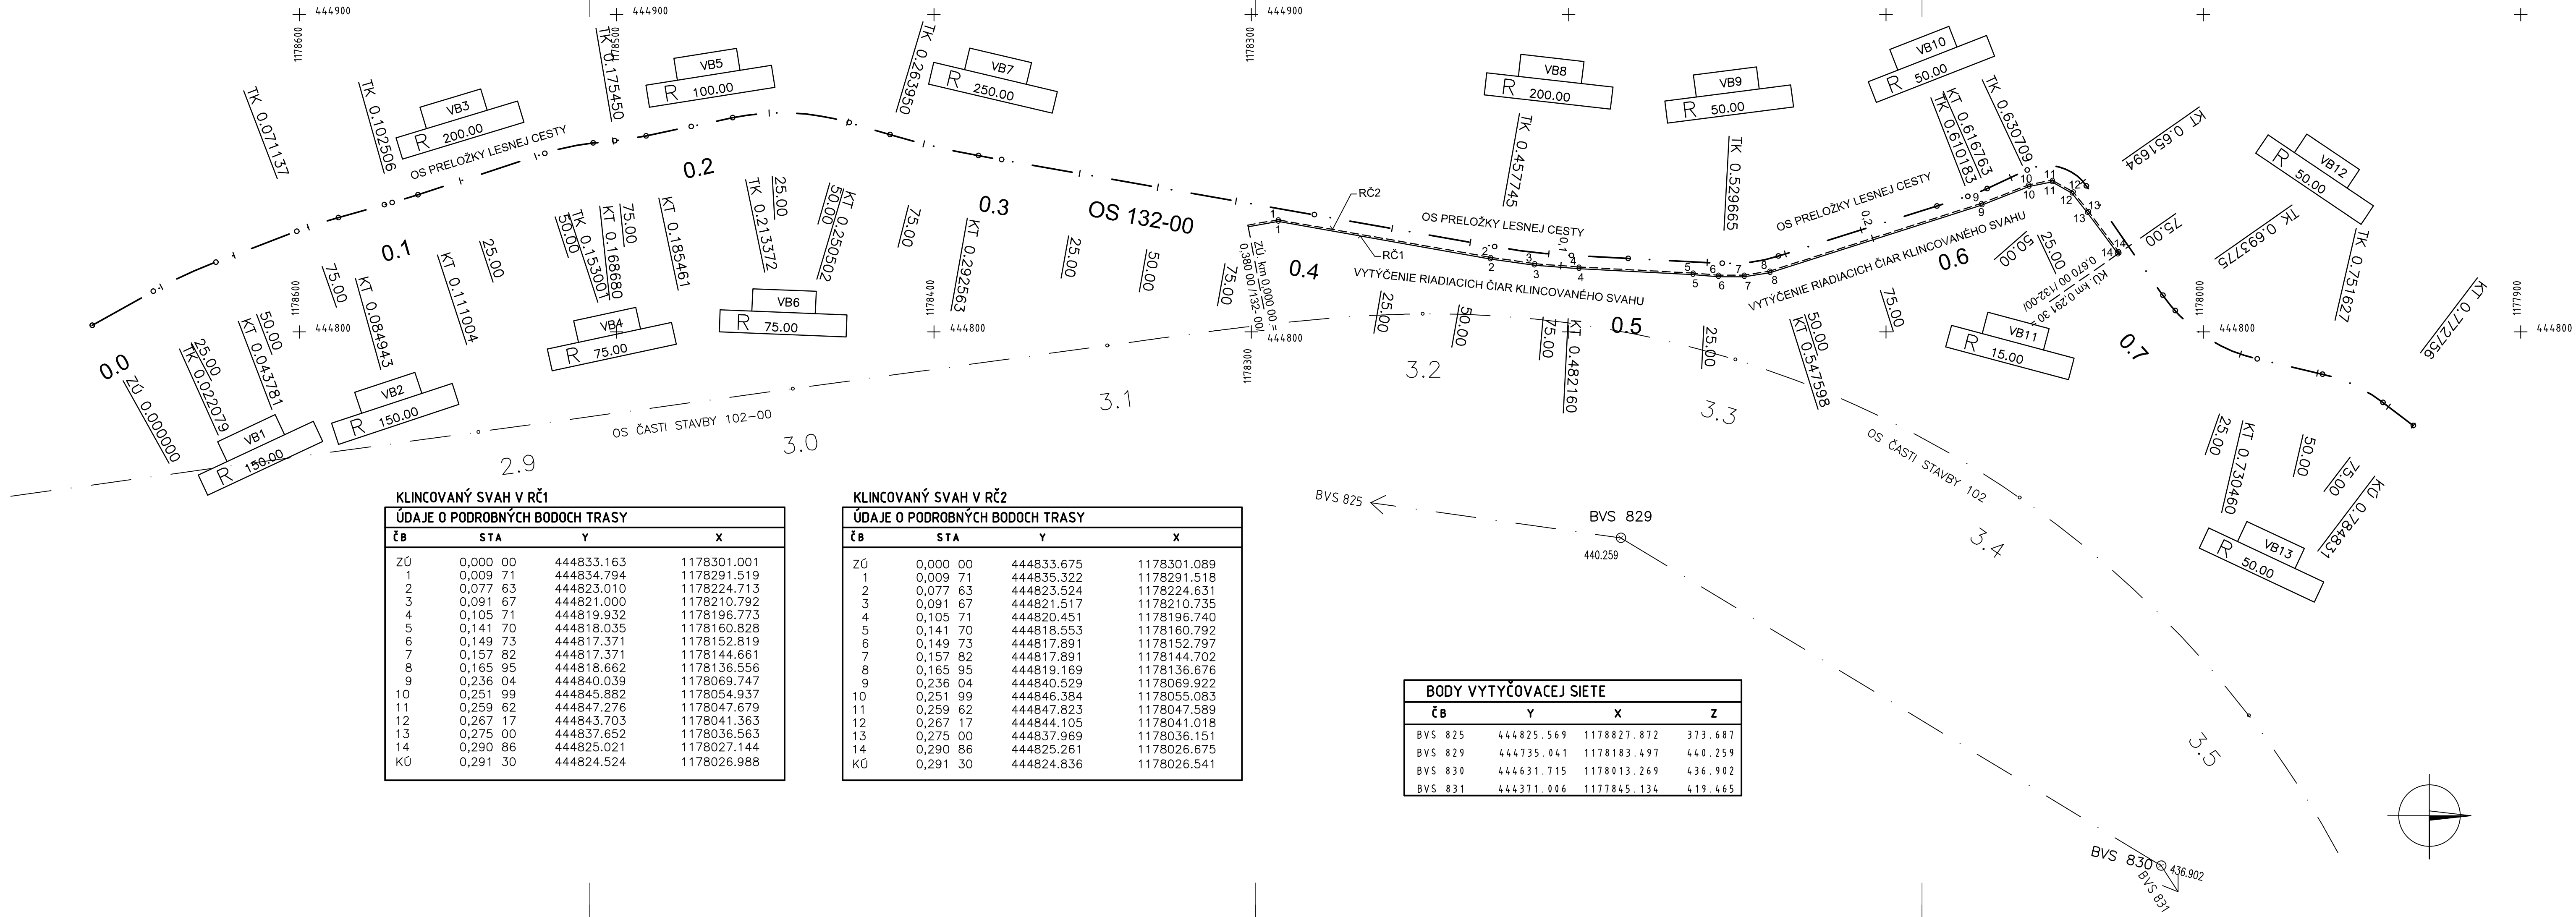

KLINCOVANÝ SVAH V RČ1				
ÚDAJE O PODROBNÝCH BODOCH TRASY				
ČB	STA	Y	X	
ZÚ	0,000 00	444833.163	1178301.001	
1	0,009 71	444834.794	1178291.519	
2	0,077 63	444823.010	1178224.713	
3	0,091 67	444821.000	1178210.792	
4	0,105 71	444819.932	1178196.773	
5	0,141 70	444818.035	1178160.828	
6	0,149 73	444817.371	1178152.797	
7	0,157 82	444817.371	1178144.661	
8	0,165 95	444818.662	1178136.676	
9	0,236 04	444840.039	1178069.747	
10	0,251 99	444845.882	1178054.937	
11	0,259 62	444847.276	1178047.679	
12	0,267 17	444843.703	1178041.363	
13	0,275 00	444837.652	1178036.563	
14	0,290 86	444825.021	1178027.144	
KÚ	0,291 30	444824.524	1178026.988	

KLINCOVANÝ SVAH V RČ2				
ÚDAJE O PODROBNÝCH BODOCH TRASY				
ČB	STA	Y	X	
ZÚ	0,000 00	444833.675	1178301.089	
1	0,009 71	444835.322	1178291.518	
2	0,077 63	444823.524	1178224.631	
3	0,091 67	444821.517	1178210.735	
4	0,105 71	444820.451	1178196.740	
5	0,141 70	444818.553	1178160.792	
6	0,149 73	444817.891	1178152.797	
7	0,157 82	444817.891	1178144.702	
8	0,165 95	444819.169	1178136.676	
9	0,236 04	444840.529	1178069.922	
10	0,251 99	444846.384	1178055.083	
11	0,259 62	444847.823	1178047.589	
12	0,267 17	444844.105	1178041.018	
13	0,275 00	444837.969	1178036.151	
14	0,290 86	444825.261	1178026.675	
KÚ	0,291 30	444824.836	1178026.541	

BODY VYTÝČOVACEJ SIETE			
ČB	Y	X	Z
BVS 825	444825.569	1178827.872	373.687
BVS 829	444735.041	1178183.497	440.259
BVS 830	444631.715	1178013.269	436.902
BVS 831	444371.006	1177845.134	419.465

OBJEDNÁVATEL



NÁRODNÁ DIALNIČNÁ SPOLOČNOSŤ

## DOKUMENTÁCIA NA REALIZÁCIU STAVBY 132-00

PRESNOSŤ VYTÝČENIA PODĽA STN 73 0422 A STN 01 3419 A ICH ZMIEN Č. 1

ZÁKAZKA		DIALNIČNÝ PRIVÁDZAČ LIETAVSKÁ LÚČKA - ŽILINA I. ETAPA km 0,0 - 3,8		GEOCONSULT	
ČASŤ STAVBY		132-00 PRELOŽKA LESNEJ CESTY v km 2,800 - 3,500		MILETIČOVA 21, P.O. BOX 34 820 05 BRATISLAVA 25 TEL.: 02/5051 4703, FAX.: 02/5051 4798	
PRÍLOHA		VYTÝČOVACÍ VÝKRES		STUPEN	ČÍSLO ZÁKAZKY
OBJEDNÁVATEL		NÁRODNÁ DIALNIČNÁ SPOLOČNOSŤ, a.s.		DRS	1347/1230
HLAVNÝ INŽ. PROJ.		TECH. KONTROLA		OKRES ŽILINA	
Ing. Ondrej KUPČO		Ing. Jozef KRČ		KATASTRÁLNE ÚZEMIE:	
ZODP. PROJ.		VYPRACOVANÉ		LIETAVSKÁ LÚČKA	
Ing. Dušan HESTERA		kolektív		ČÍSLO PRÍLOHY	
DÁTUM		FORMÁT		SÚPRAVA	
05.2015		5 x A4		6	
				MIERKA 1:1000	