



REZ A-A, M1:50

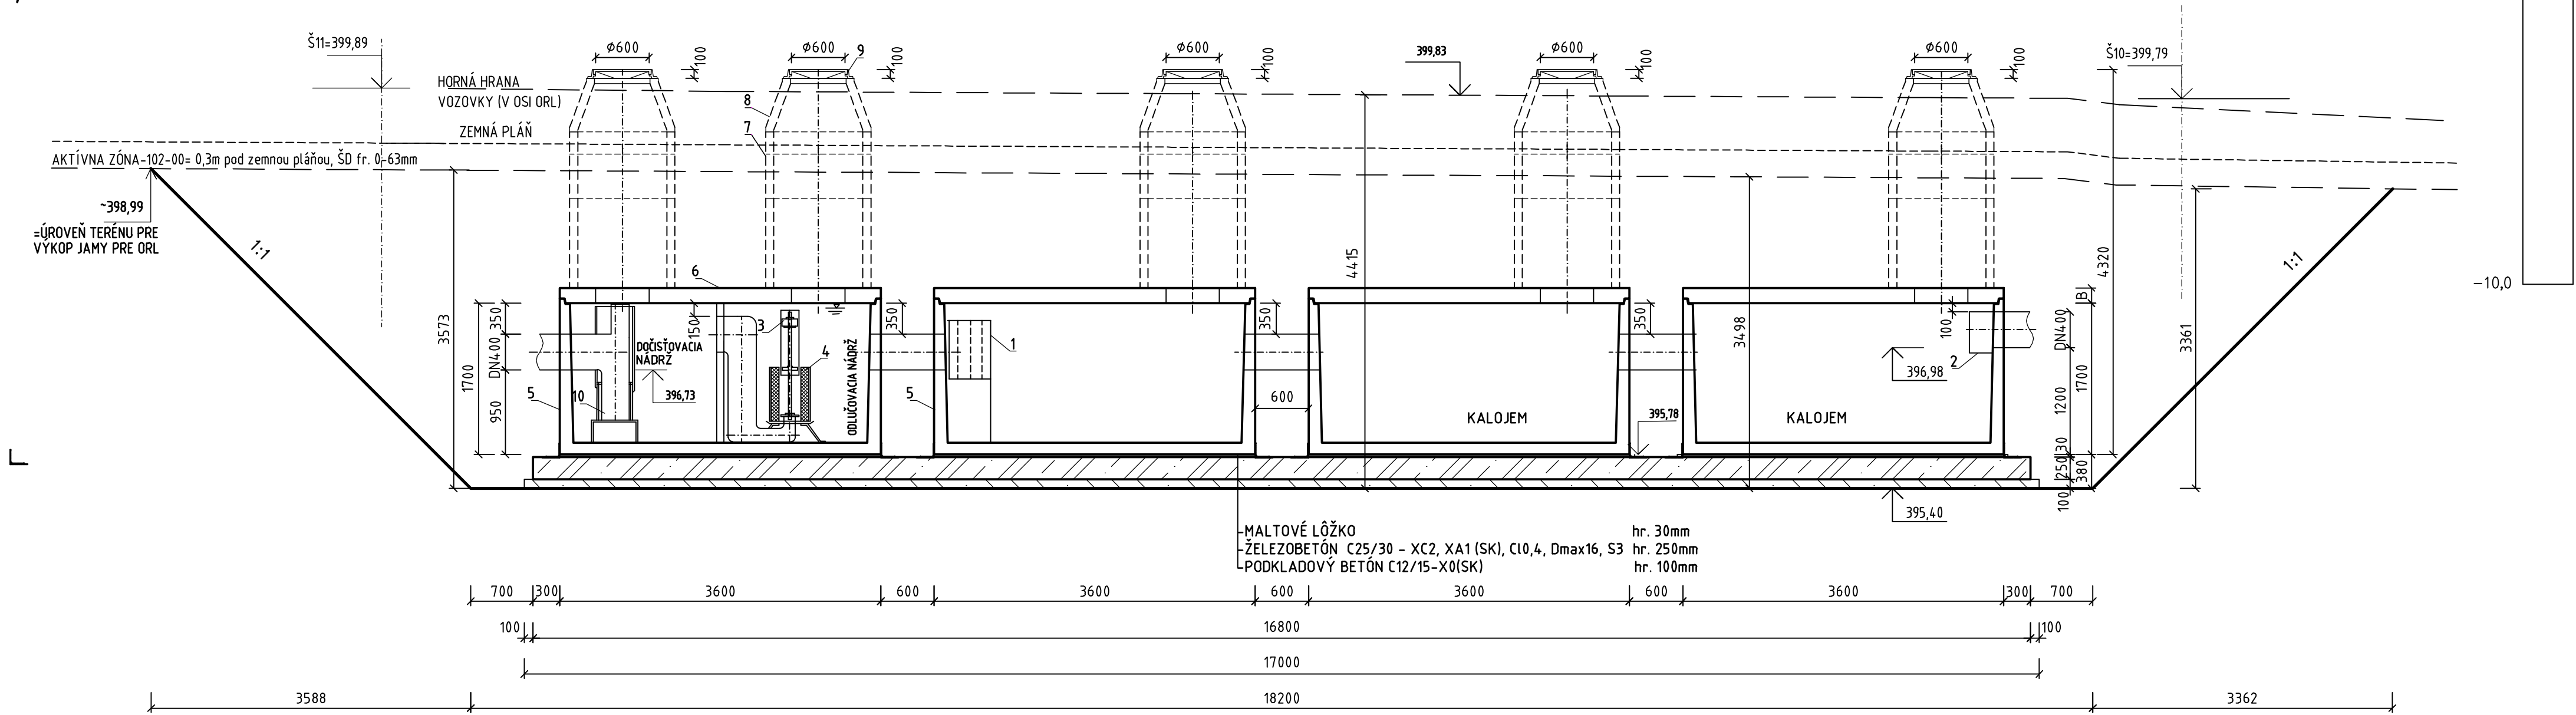

PÔDORYS, M1:50

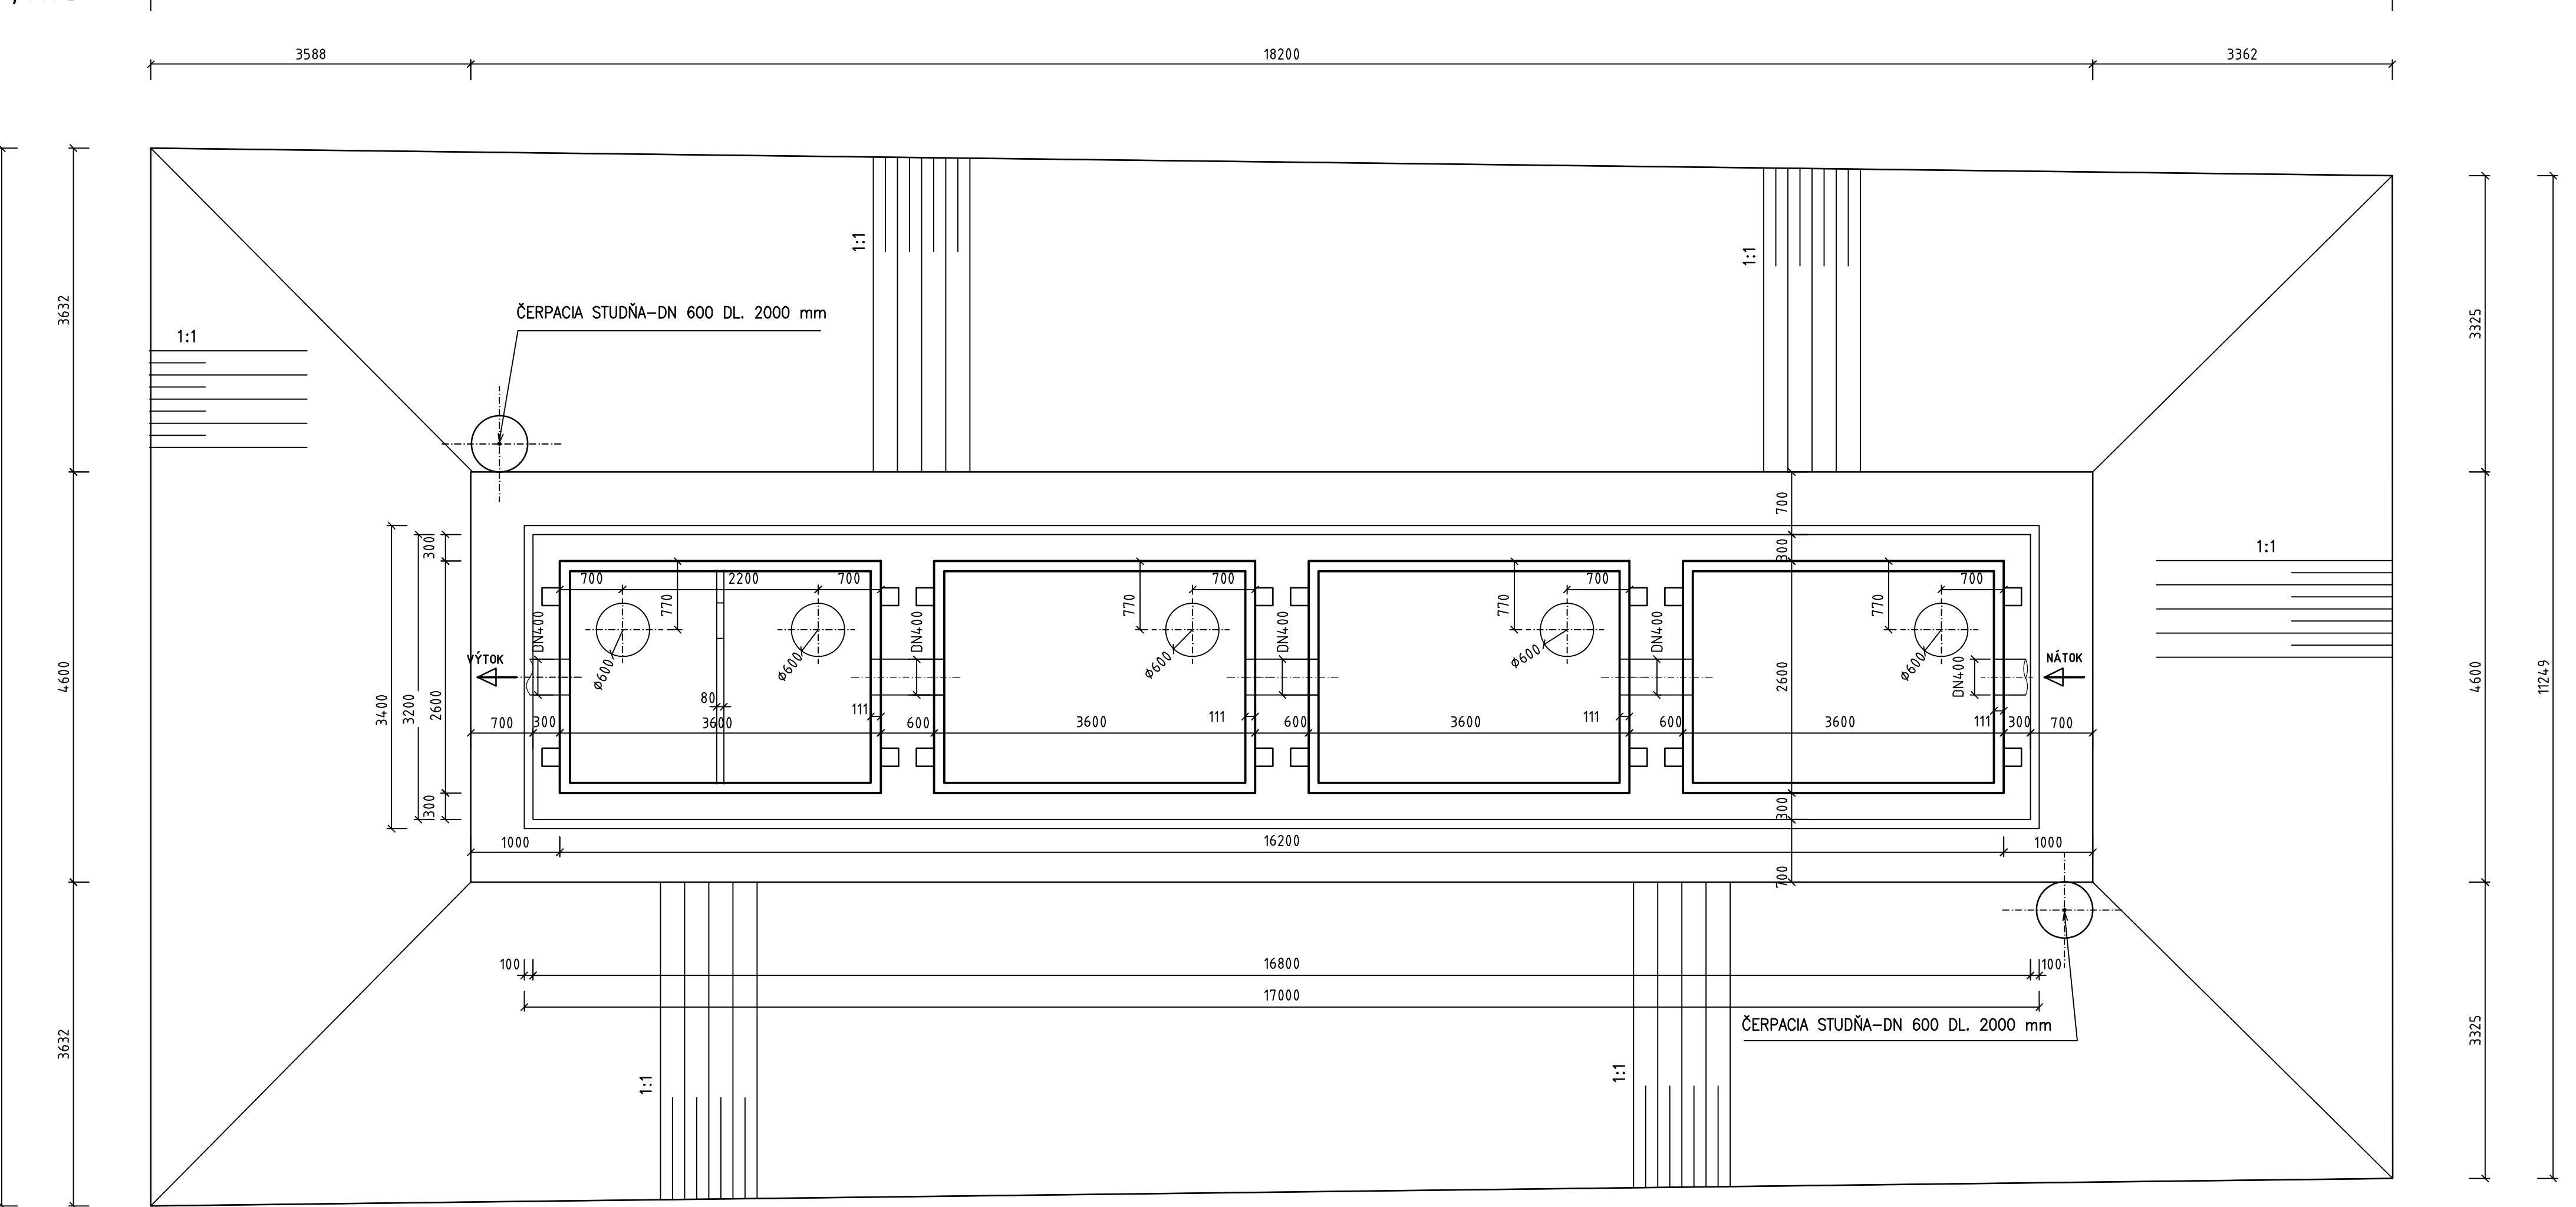

ODLUČOVAČ ROPNÝCH LÁTOK 150 l/s NA STOKE C

LEGENDA:

- 1 KOAGULAČNÁ BARIÉRA
- 2 USMERŇOVAČ NÁTOKU
- 3 PLYVÁK
- 4 KOALESCENČNÝ FILTER
- 5 ŽELEZOBETONOVÝ NÁDRŽ
- 6 ŽELEZOBETONOVÁ STROPNÁ DOSKA
- 7 BETONOVÉ SKRUŽE DN 1000 S POPLASTOVANÝMI STÚPADLAMI
- 8 PRECHODOVÁ SKRUŽ 600/1000 VYBAVENÁ KAPSOVÝMI STÚPADLAMI - 2 ks
- 9 POKLOP DN 600, TR. 0 400 kN NA PÁNTOCH, UZAMYKATEĽNÝ, S BET. VÝPLŇOU, V RÁME
- 10 DVOJSTUPNÝ SORPČNÝ FILTER

POZNÁMKA:

ZEMNÉ PRÁCE PRE OSADENIE ORL NAVRHUJEME OD UPRAVENÉHO TERÉNU PRE AKTÍVNU ZÓNU, T.J. ZNÍŽENÉHO O 300mm OD PLÁNE VOZOVKY.
ZÁKLADOVÚ ŠKÁRU JAMY PRE ORL UMIESTNIŤ NA ŠTRKOVÉ PODLOŽIE.
SPÔSOB OSADENIA A MONTÁŽE - PODĽA PREDPISOV KONKRÉTNÉHO VÝROBCU ORL.
OBSYP ŽLB NÁDRŽÍ V HRúbKE 300mm OD NÁDRŽE - NESÚDRŽNÝ MATERIÁL, ZRNA MAX 20mm.
ZÁSYP- ZHUTŇOVANÉ ZEMINY VHODNÉ DO PODKLADNÝCH VRSTVIEĽ CESTNÉHO TEĽSA V ZMYSLE STN 736133.
JEDNOTLIVÉ NÁDRŽE BUDÚ UKOTVENÉ DO ZÁKLADOVEJ ŽELEZOBETONOVEJ DOSKY.
ROZMERY ZÁKLADOVEJ DOSKY SÚ URČENÉ STATIKOM.

OBJEDNÁVATEĽ



NÁRODNÁ DIAĽNIČNÁ SPOLOČNOSŤ

DOKUMENTÁCIA NA REALIZÁCIU STAVBY 308-00

ZÁKAZKA DIAĽNIČNÝ PRIVÁDZAČ LIETAVSKÁ LÚČKA - ŽILINA I. ETAPA km 0,0 - 3,8			
ČASŤ STAVBY 308-00 ODLUČOVAČ ROPNÝCH LÁTOK V km 2,300		MILETIČOVA 21, P.O. BOX 34 820 05 BRATISLAVA 25 TEL.: 02/5957 4703, FAX.: 02/5957 4798	
PRÍLOHA VÝKRES TVARU A ZAKLADANIA		STUPEŇ DRS	ČÍSLO ZÁKAZKY 1347/1230
OBJEDNÁVATEĽ NÁRODNÁ DIAĽNIČNÁ SPOLOČNOSŤ, a.s.		OKRES ŽILINA	
HLAVNÝ INŽ. PROJ. Ing. Ondrej KUPČO		KATASTRÁLNE ÚZEMIE: PORUBKA	
Ing. Eva Volleková		ČÍSLO PRÍLOHY 3	
DÁTUM 05.2015		SÚPRAVA	
TECH. KONTROLA Ing. Ondrej KUPČO		VÝŠKOVÝ SYSTÉM Bpv	
VYPRACOVAL Ing. Eva Volleková		MIERKA 1:50	
FORMÁT 8x A4			