


526-00 PRELOŽKA VODOVODU DN600 - OCEĽ V km 1,956
M 1:500

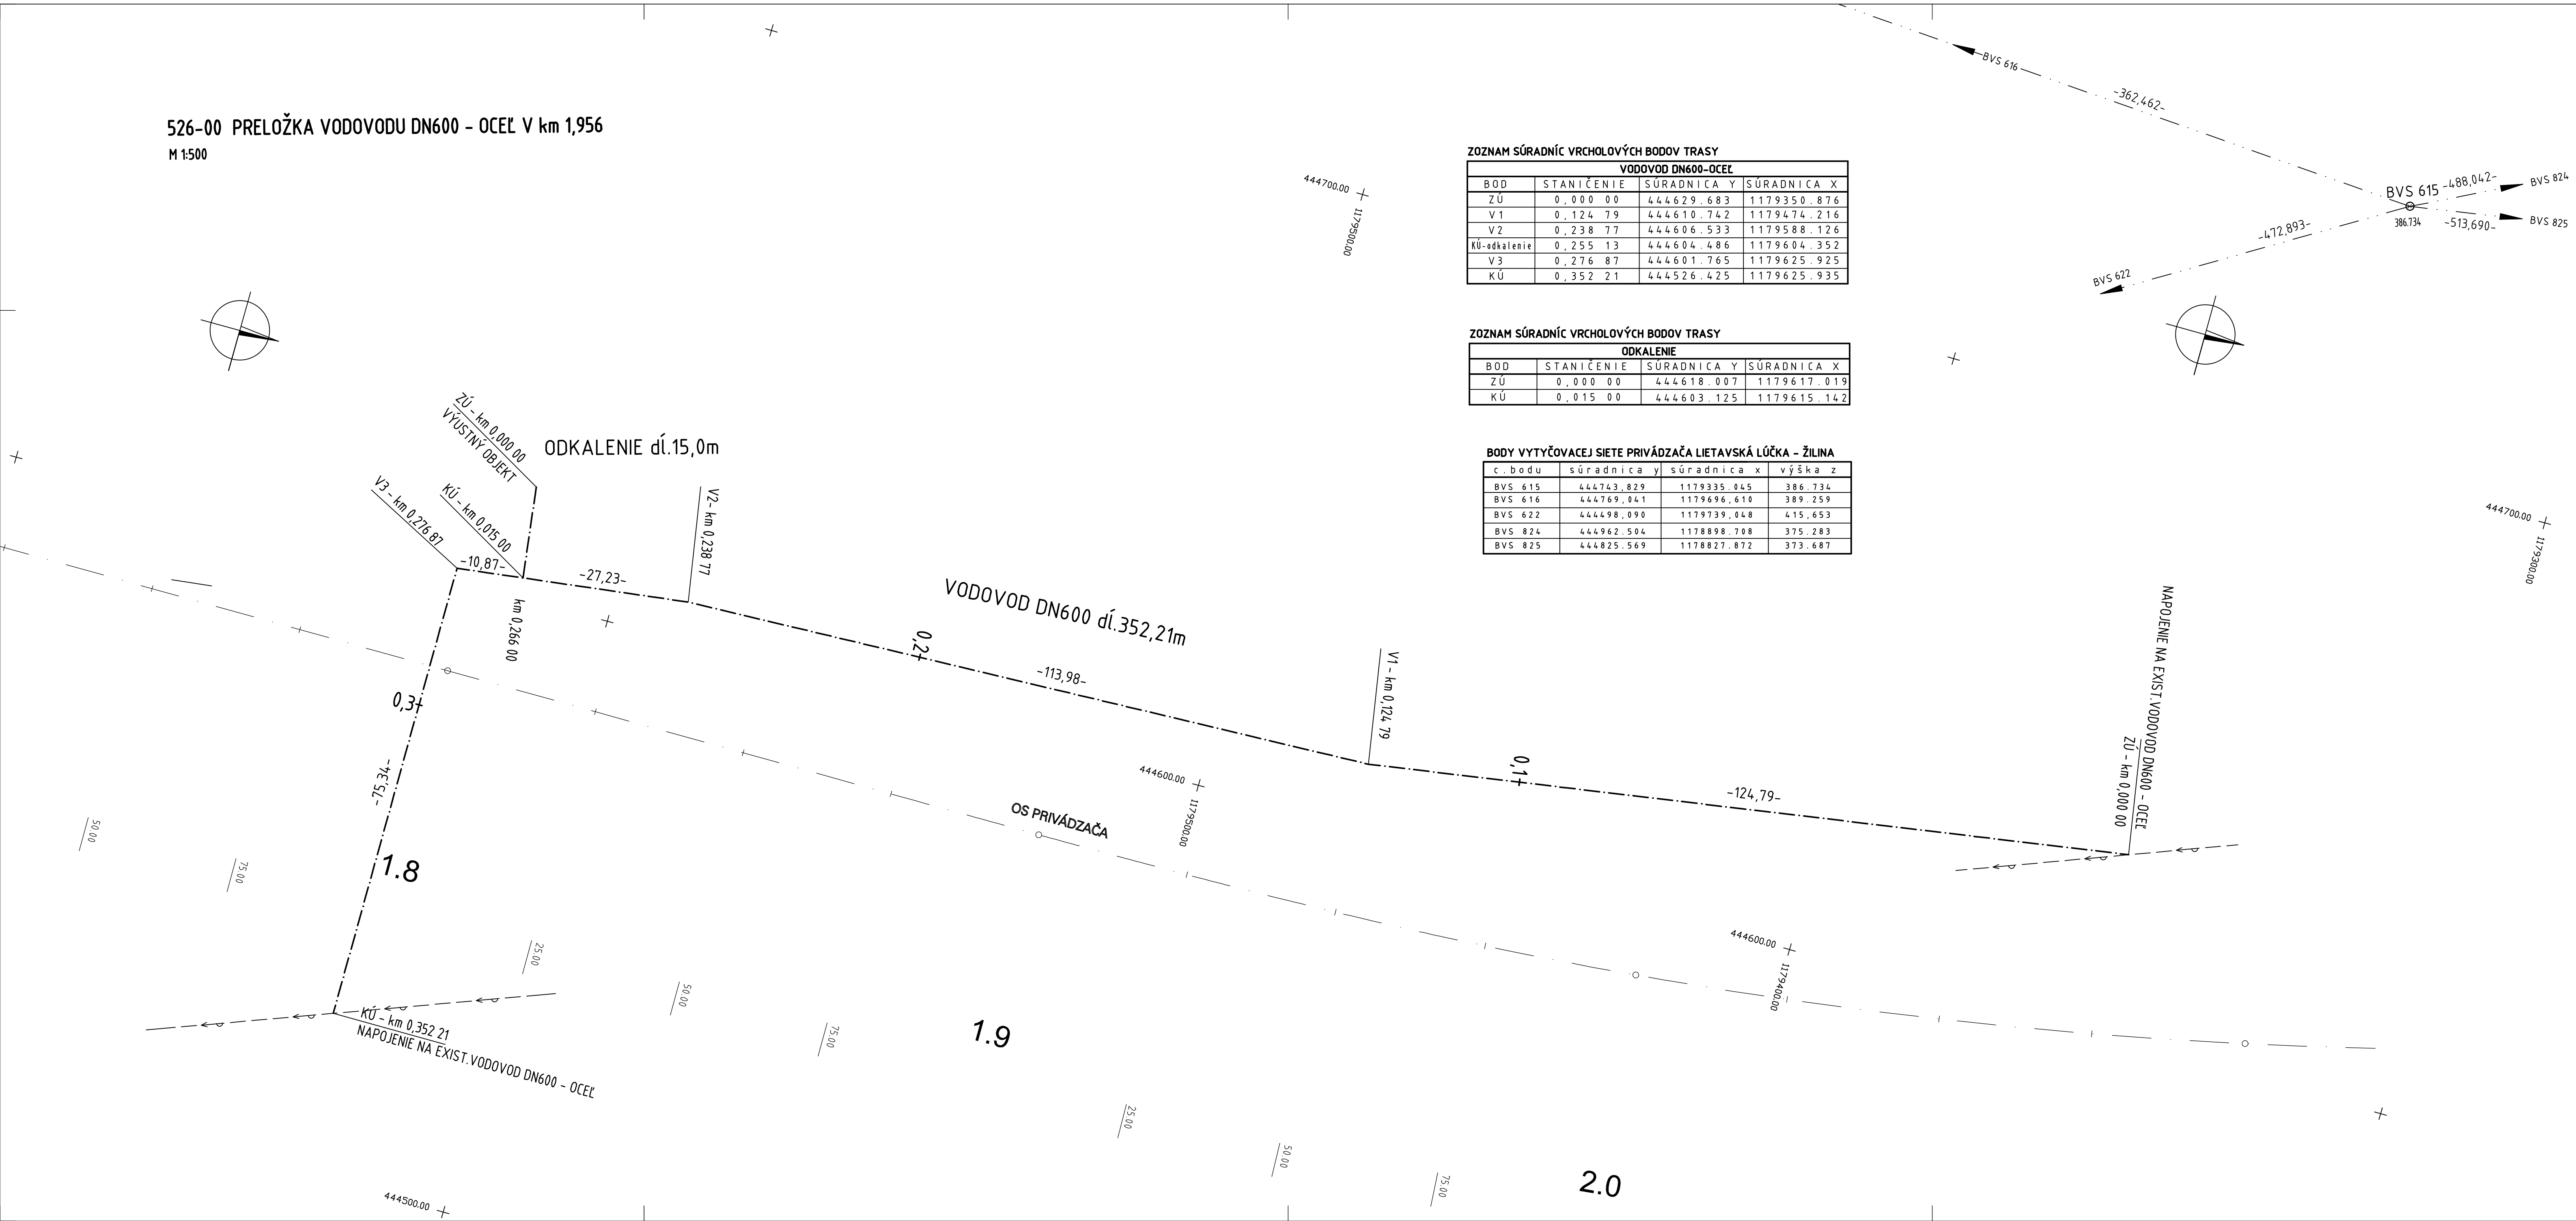

Zoznam súradníc vrcholových bodov trasy			
VODOVOD DN600-OCEĽ			
BOD	STANIČENIE	SÚRADNICA Y	SÚRADNICA X
ZÚ	0,000 00	444629.683	1179350.876
V1	0,124 79	444610.742	1179474.216
V2	0,238 77	444606.533	1179588.126
KÚ-odkalenie	0,255 13	444604.486	1179604.352
V3	0,276 87	444601.765	1179625.925
KÚ	0,352 21	444526.425	1179625.935

Zoznam súradníc vrcholových bodov trasy			
ODKALENIE			
BOD	STANIČENIE	SÚRADNICA Y	SÚRADNICA X
ZÚ	0,000 00	444618.007	1179617.019
KÚ	0,015 00	444603.125	1179615.142

BODY VYTYČOVACEJ SIETE PRIVÁDZAČA LIETAVSKÁ LÚČKA - ŽILINA			
č. bodu	súradnica y	súradnica x	výška z
BVS 615	444743.829	1179335.045	386.734
BVS 616	444769.041	1179696.610	389.259
BVS 622	444498.090	1179739.048	415.653
BVS 824	444962.504	1178898.708	375.283
BVS 825	444825.569	1178827.872	373.687

OBJEDNÁVATEĽ



NÁRODNÁ DIALNIČNÁ SPOLOČNOSŤ

DOKUMENTÁCIA NA REALIZÁCIU STAVBY
526-00

PRESNOSŤ VYTÝČENIA PODĽA STN 73 04.22 A STN 01.34.19 A ICH ZMIEN Č. 1

ZÁKAZKA		DIALNIČNÝ PRIVÁDZAČ LIETAVSKÁ LÚČKA - ŽILINA I. ETAPA km 0,0 - 3,8		GC GEOCONSULT	
ČASŤ STAVBY		526-00 PRELOŽKA VODOVODU DN600-OCEĽ v km 1,956		MILETIČOVA 21, P.O. BOX 34 820 05 BRATISLAVA 25 TEL.: 02/5051 4103, FAX.: 02/5051 4198	
PRÍLOHA		VYTYČOVACÍ VÝKRES		STUPEŇ	ČÍSLO ZÁKAZKY
				DRS	1347/1230
OBJEDNÁVATEĽ		NÁRODNÁ DIALNIČNÁ SPOLOČNOSŤ, a.s.			
HLAVNÝ INŽ. PROJ. Ing. Ondrej KUPČO		TECH. KONTROLA Ing. Ondrej KUPČO		SÚRADNICOVÝ SYSTÉM JTSK	
ZODP. PROJ. Ing. Eva VOLLEKOVÁ		VYPRACOVAL Ing. Eva VOLLEKOVÁ		VÝŠKOVÝ SYSTÉM Bpv	
DÁTUM 05.2015		FORMÁT 10x A4		MIERKA 1:500	
				KATASTRÁLNE ÚZEMIE: PORÚBK A ČÍSLO PRÍLOHY	SÚPRAVA
				3	