




MEDZIĽAHLÝ PRIEČNIK - PODPERY 2, 3 A 4
 REZ 1-1, M1:25

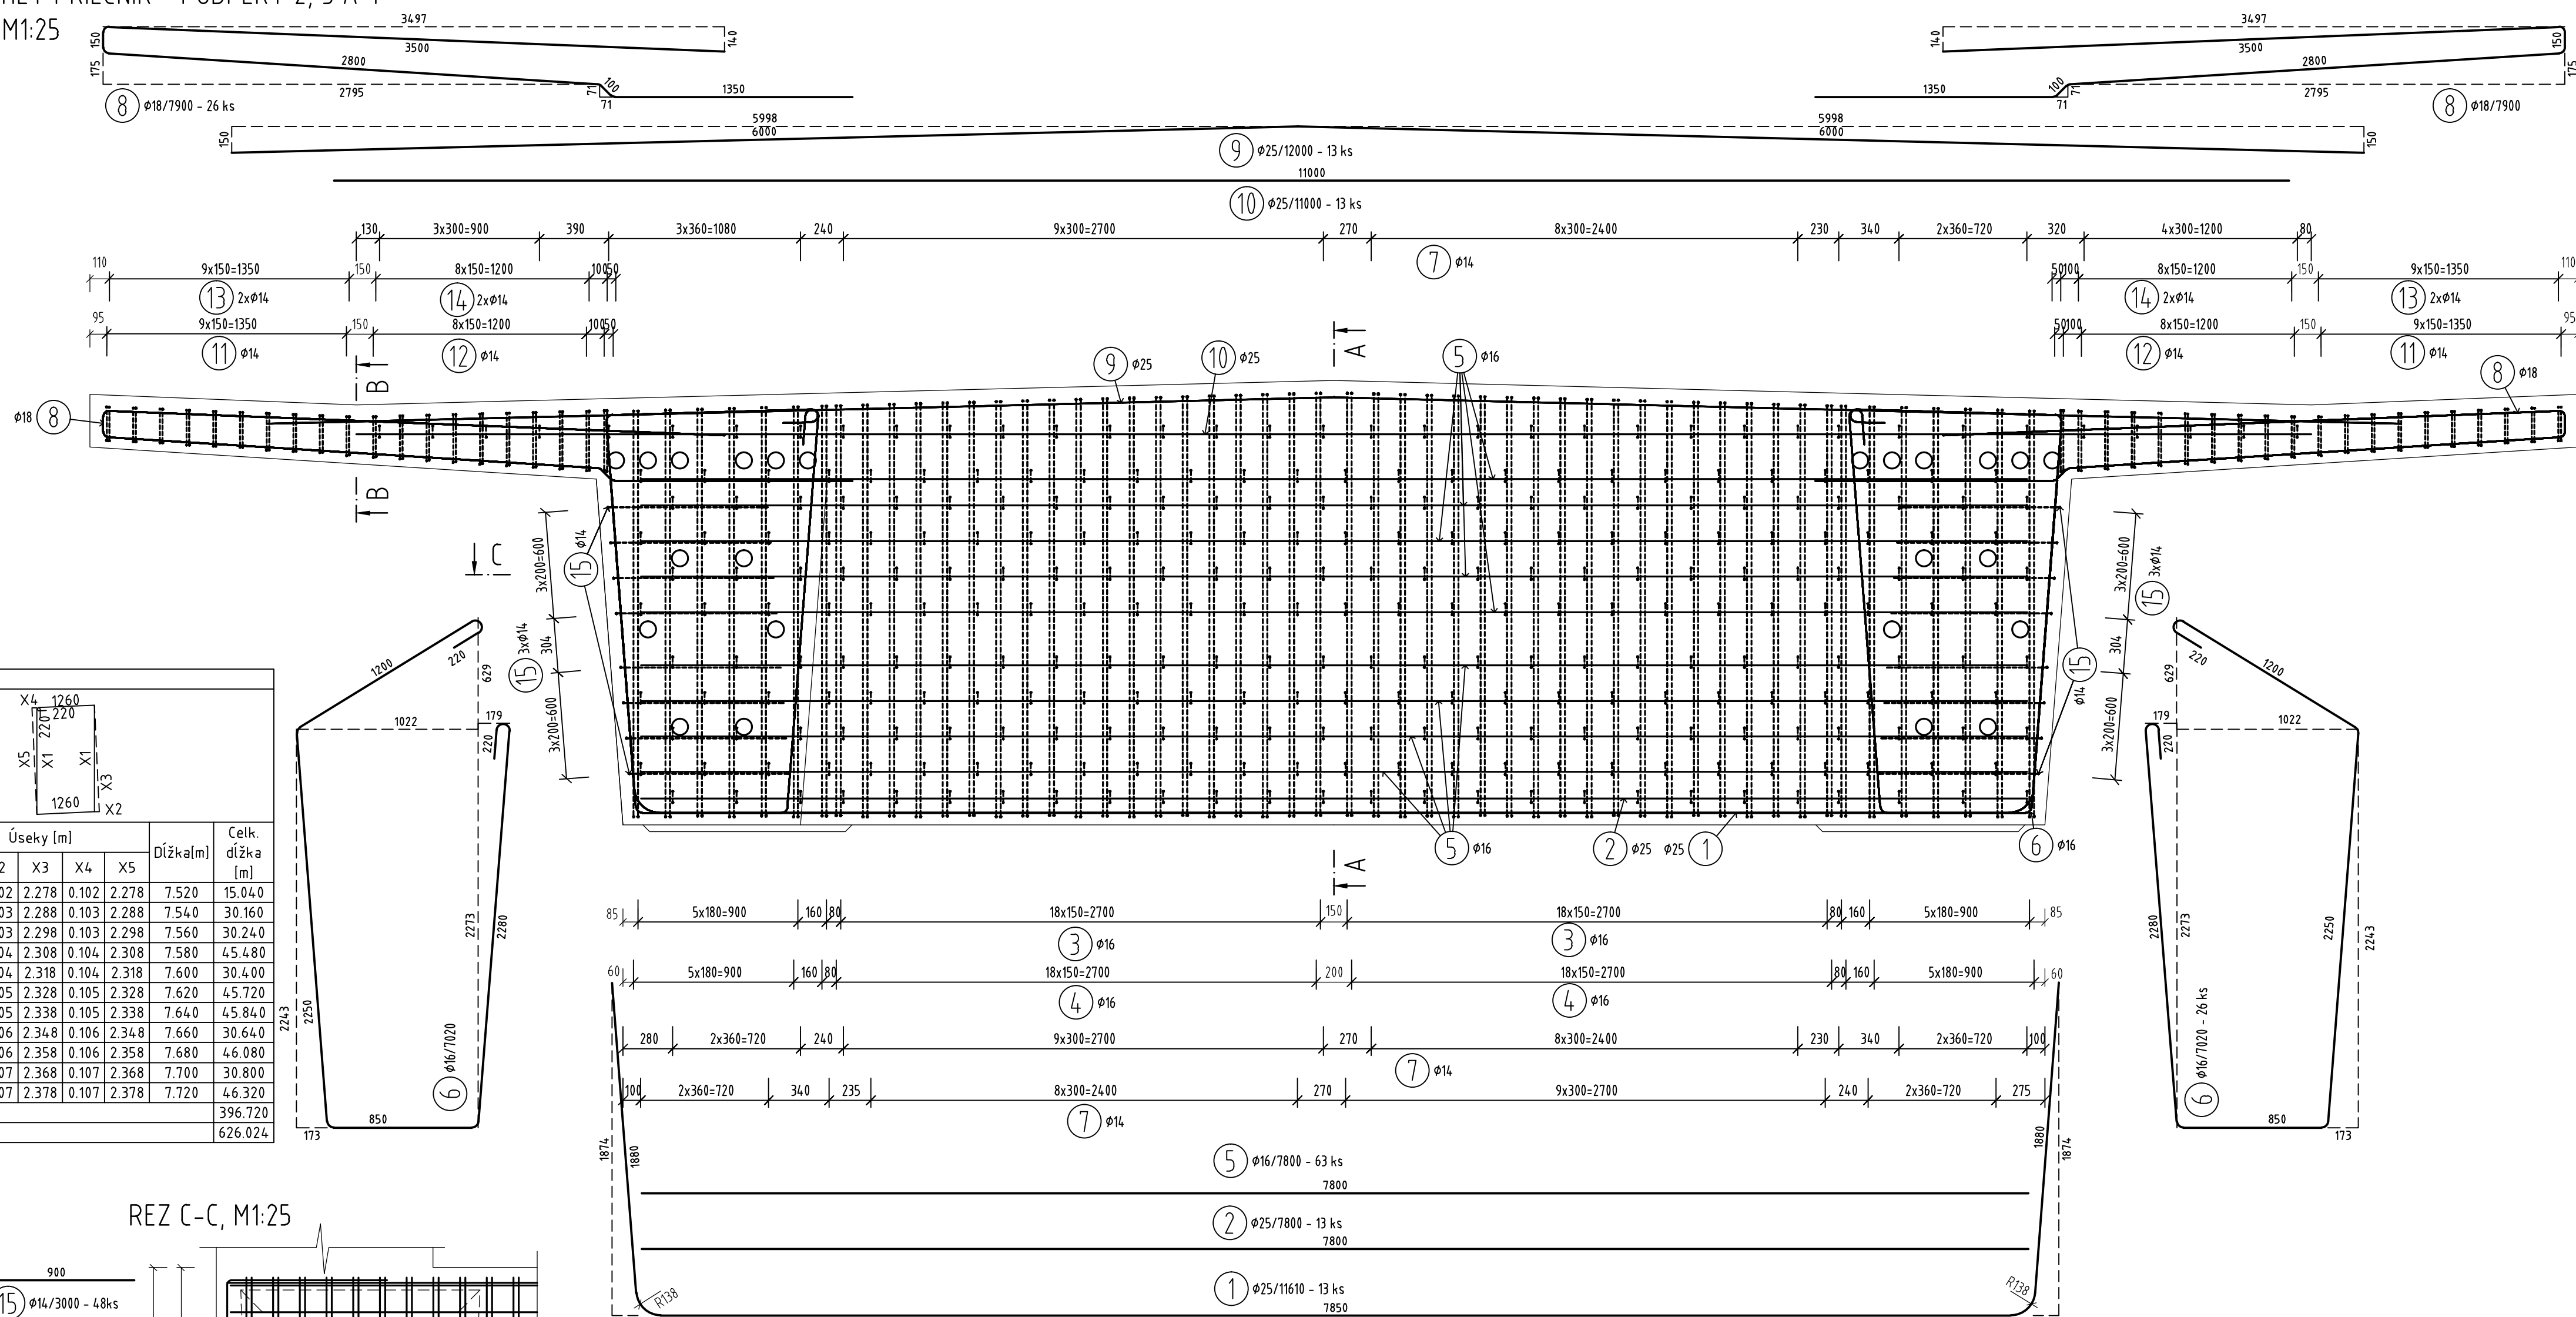


REZ C-C, M1:25

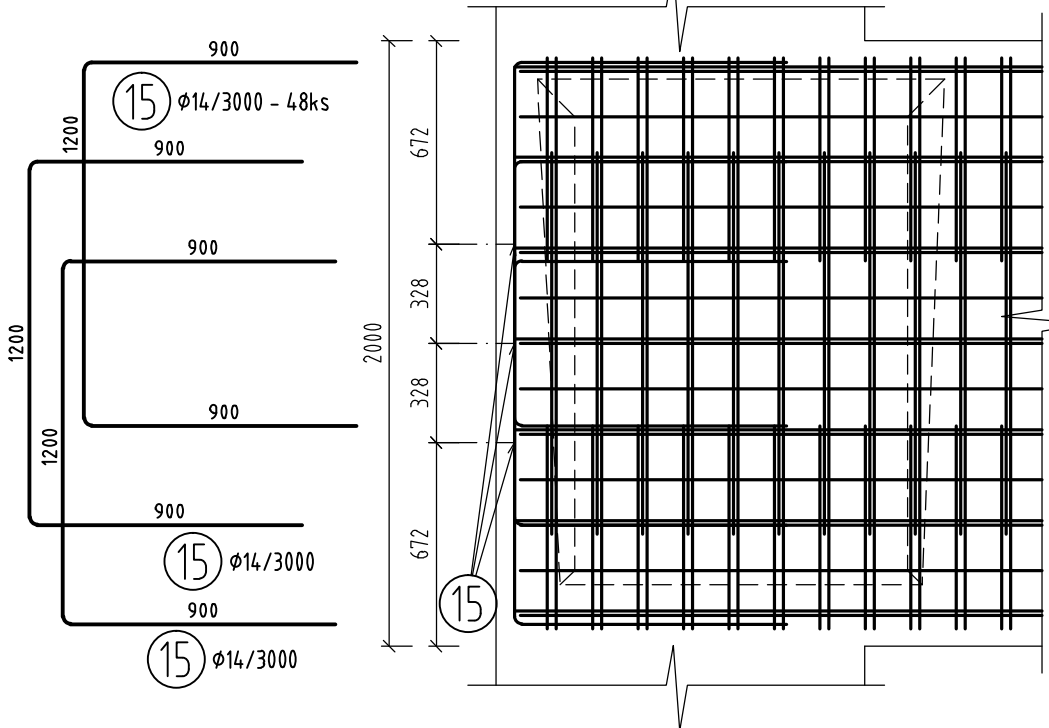


REZ A-A, M1:25

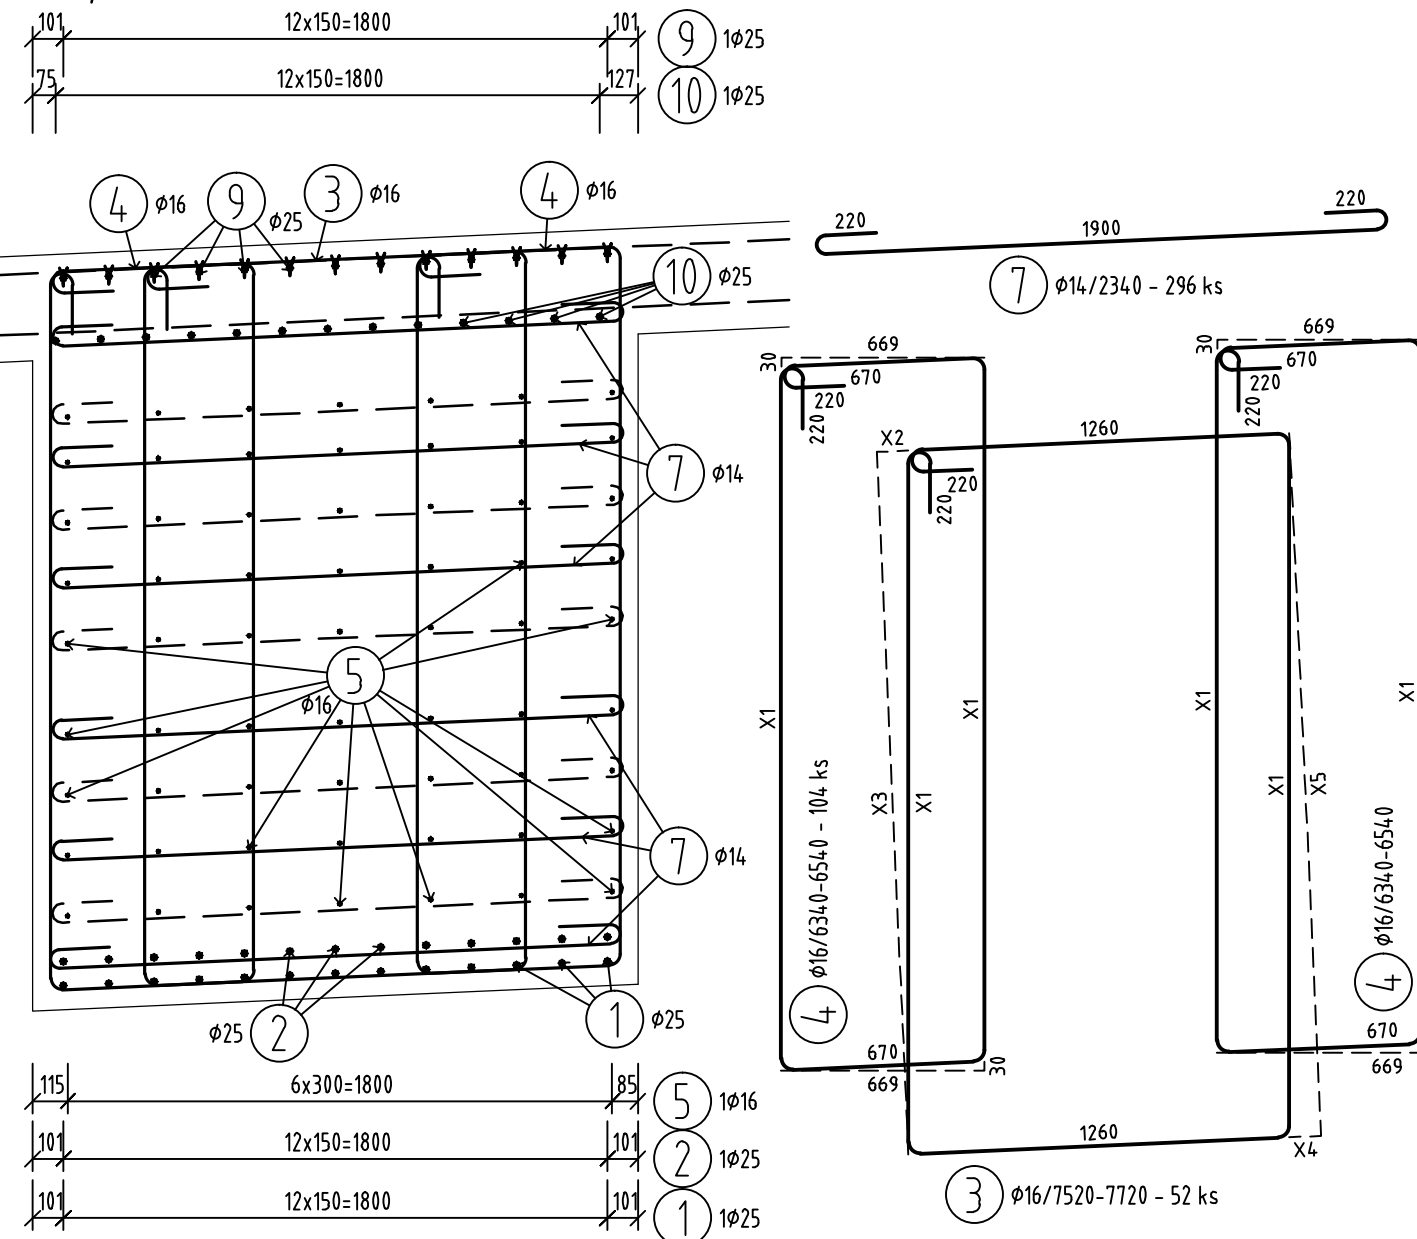


REZ B-B, M1:25

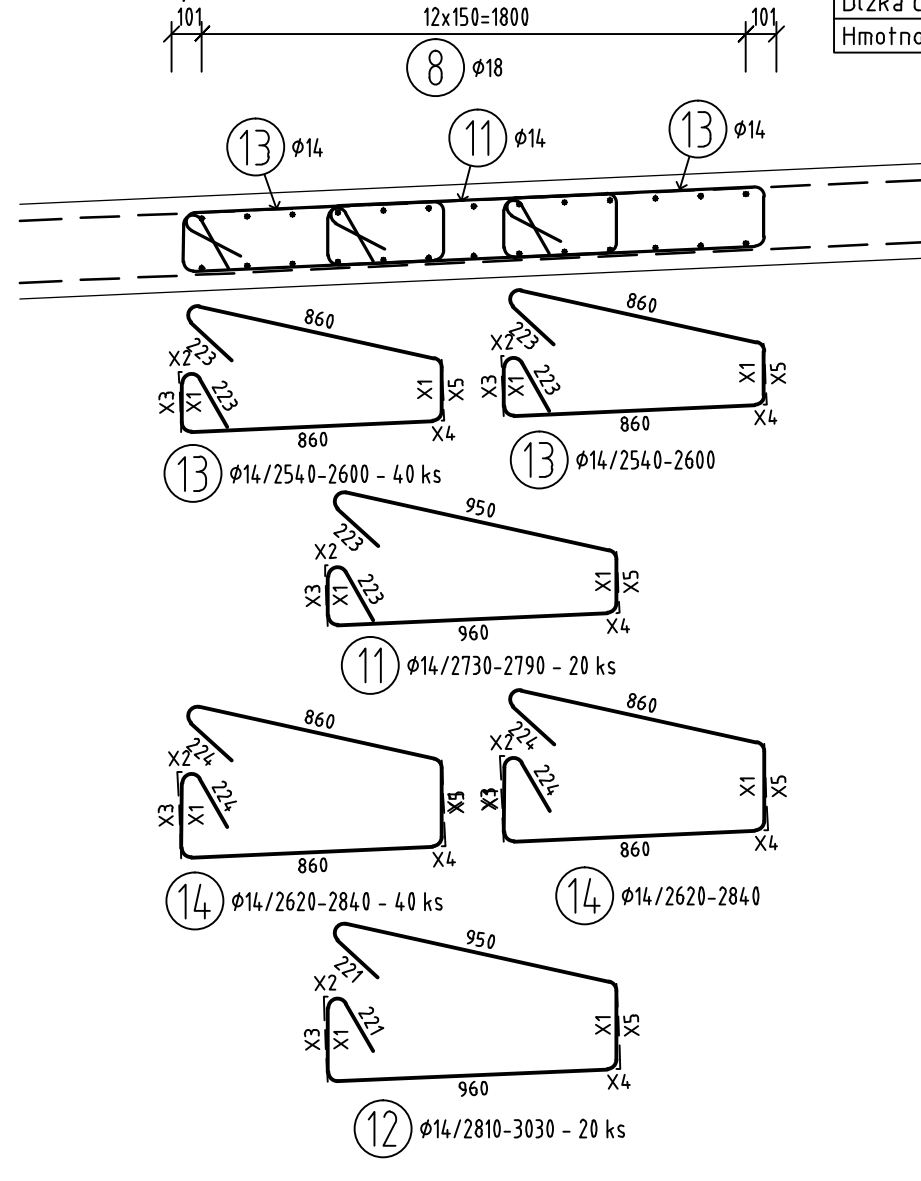

VÝSTUŽ NAD LOŽISKAMI
PRIEČNY REZ, M1:25

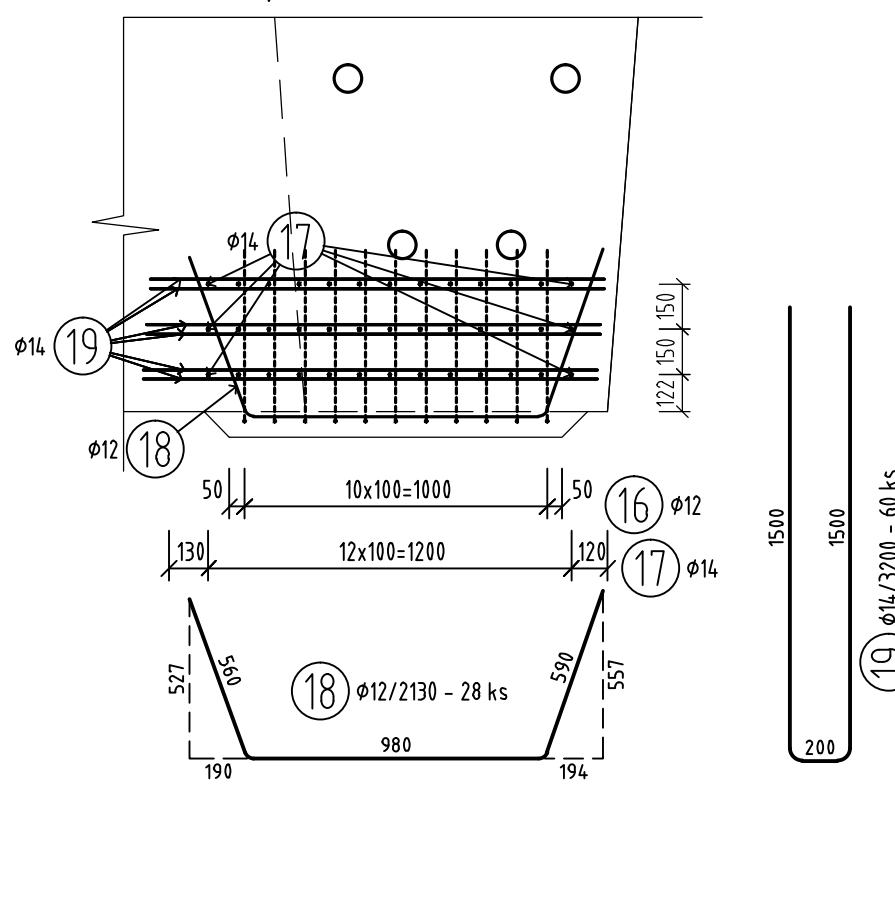


VÝSTUŽ NAD LOŽISKAMI
POZDĚLNÝ REZ, M1:25

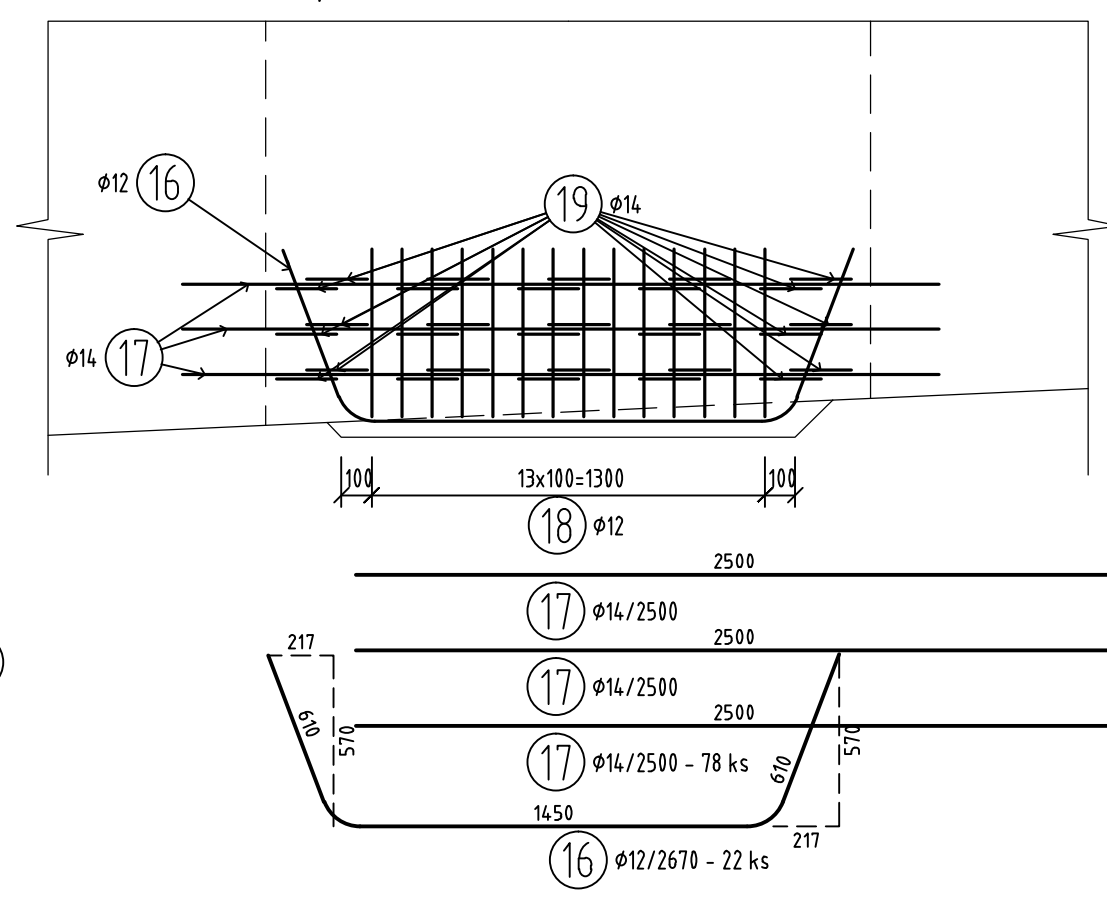

VÝKAZ VÝSTUŽE P500 B									
Č. řádku	D [mm]	D _h [mm]	Počet kusů	Délka S500					
				12	14	16	18	25	
1	25	11610	13					150 930	
2	25	7 800	13					101 400	
3	16	-x-	52			396 720			
4	16	-x-	104			670 720			
5	16	7 800	63			491 400			
6	16	7 020	26			182 520			
7	14	2 340	296		692 640				
8	18	1 900	26				205 400		
9	25	12 000	13					156 000	
10	25	11 000	13					143 000	
11	14	-x-	20		55 080				
12	14	-x-	20		58 560				
13	14	-x-	4,0		102 560				
14	14	-x-	4,0		109 280				
15	14	3 000	48		144 000				
16	12	2 670	22	58 740					
17	14	2 500	78		195 000				
18	12	2 130	28	59 640					
19	14	3 200	60		192 000				
Celková délka				118 380	154 9120	1741 360	205 400	551 330	
Specifická hmotnost				0 888	1 208	1 578	1 998	3 853	
Hmotnost [kg]				105 121	1871 332	2747 864	410 389	2124 274	
Hmotnost celkom						7258 988			

SPOLU PRE 3ks PRIEČNIKOV $7259.0 \times 3 = 21777.0 \text{ kg}$

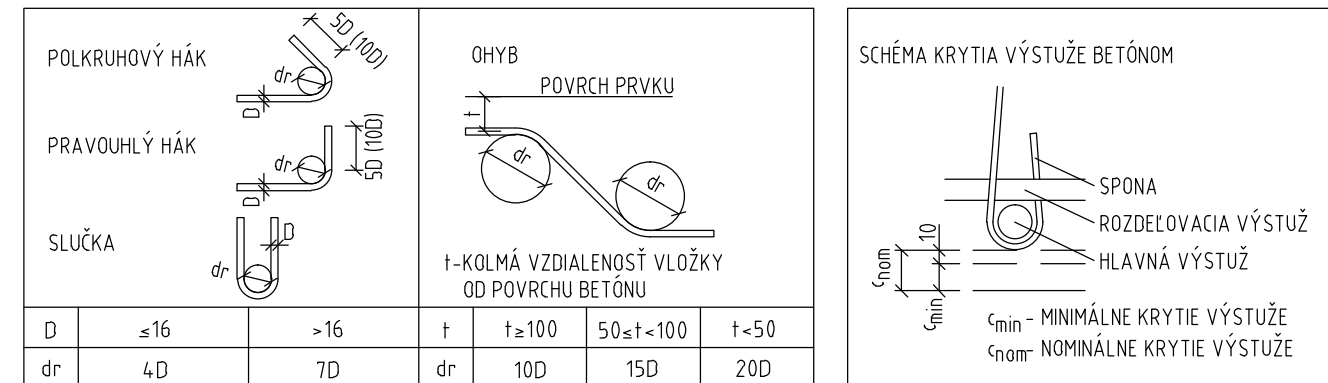

KRYTIE $C_{nom}=50\text{mm}$ / 35mm - HORNÝ POVRCH DOSKY
KÓTOVANÉ V OSI PRÚTOV


PRVOK	BETÓN	VÝSTUŽ
NOSNÁ KONŠTRUKCIA	C40/50 - XC4, XD1, XF2 (SK) - C10.2 - D _{max} 16	B500B; LS15,7-1860MPa

OBJEDNÁVATEL



NÁRODNÁ DIAĽNIČNÁ SPOLOČNOSŤ

DOKUMENTÁCIA NA REALIZÁCIU STAVBY
202-00

ZAKAZKA			
<h1 style="text-align: center;">DIALNIČNÝ PRÍVÁDZAČ</h1> <h2 style="text-align: center;">LIETAVSKÁ LÚČKA - ŽILINA</h2> <h3 style="text-align: center;">I. ETAPA km 0,0 - 3,8</h3>			
ČASŤ STAVBY		MILETIČOVA 21, P.O. BOX 34 820 05 BRATISLAVA 25 TEL.: 02/5057 4703, FAX.: 02/5057 4798	
1202-00 MOST NAD ÚDOLÍM V KM 3,100			
PRÍLOHA		STUPEŇ	ČÍSLO ZAKAZKY
VÝKRES BETONÁRSKEJ VÝSTUŽE NOSNEJ KONŠTRUKCIE - PREČNÍK 2,3 A 4		DRS	1347/1230
OBJEDNÁVATEL		OKRES	
NÁRODNÁ DIALNIČNÁ SPOLOČNOSŤ, a.s.		ŽILINA	
HLAVNÝ INŽ. PROJ. Ing. Ondrej KUPČO		KATASTRÁLNE ÚZEMIE:	
TECH. KONTROLA Ing. Dušan Duriš, PhD.		LIETAVSKÁ LÚČKA	
ZOBP. PROJ. Ing. Andrej Pritula, PhD.		VÝPRACOVANÉ	
VÝKRESY Ing. Andrej Pritula, PhD.		VÝSKYTNÝ SYSTÉM	
DATUM 05.2015		MIERKA	
8x A4		1:25	
FORMAT		8.8	
		SÚPRAVA	