

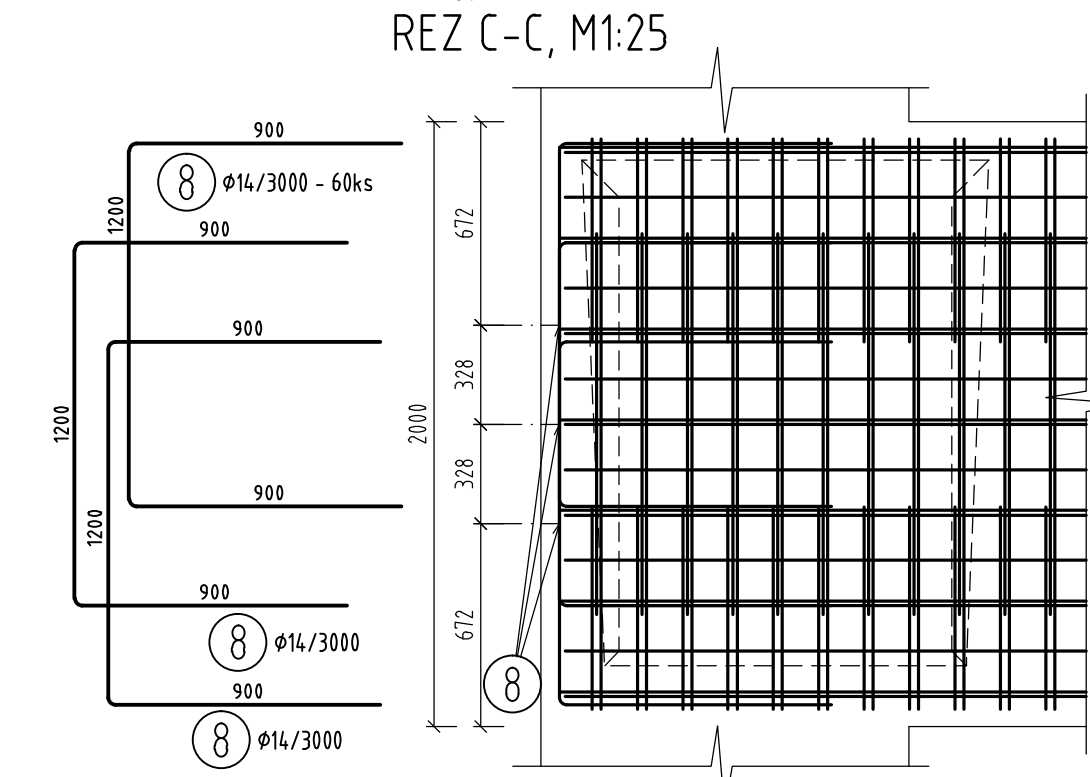


MEZILÁHLÝ PRIEČNIK - PODPERY 6, 7 A 8
REZ 1-1, M1:25

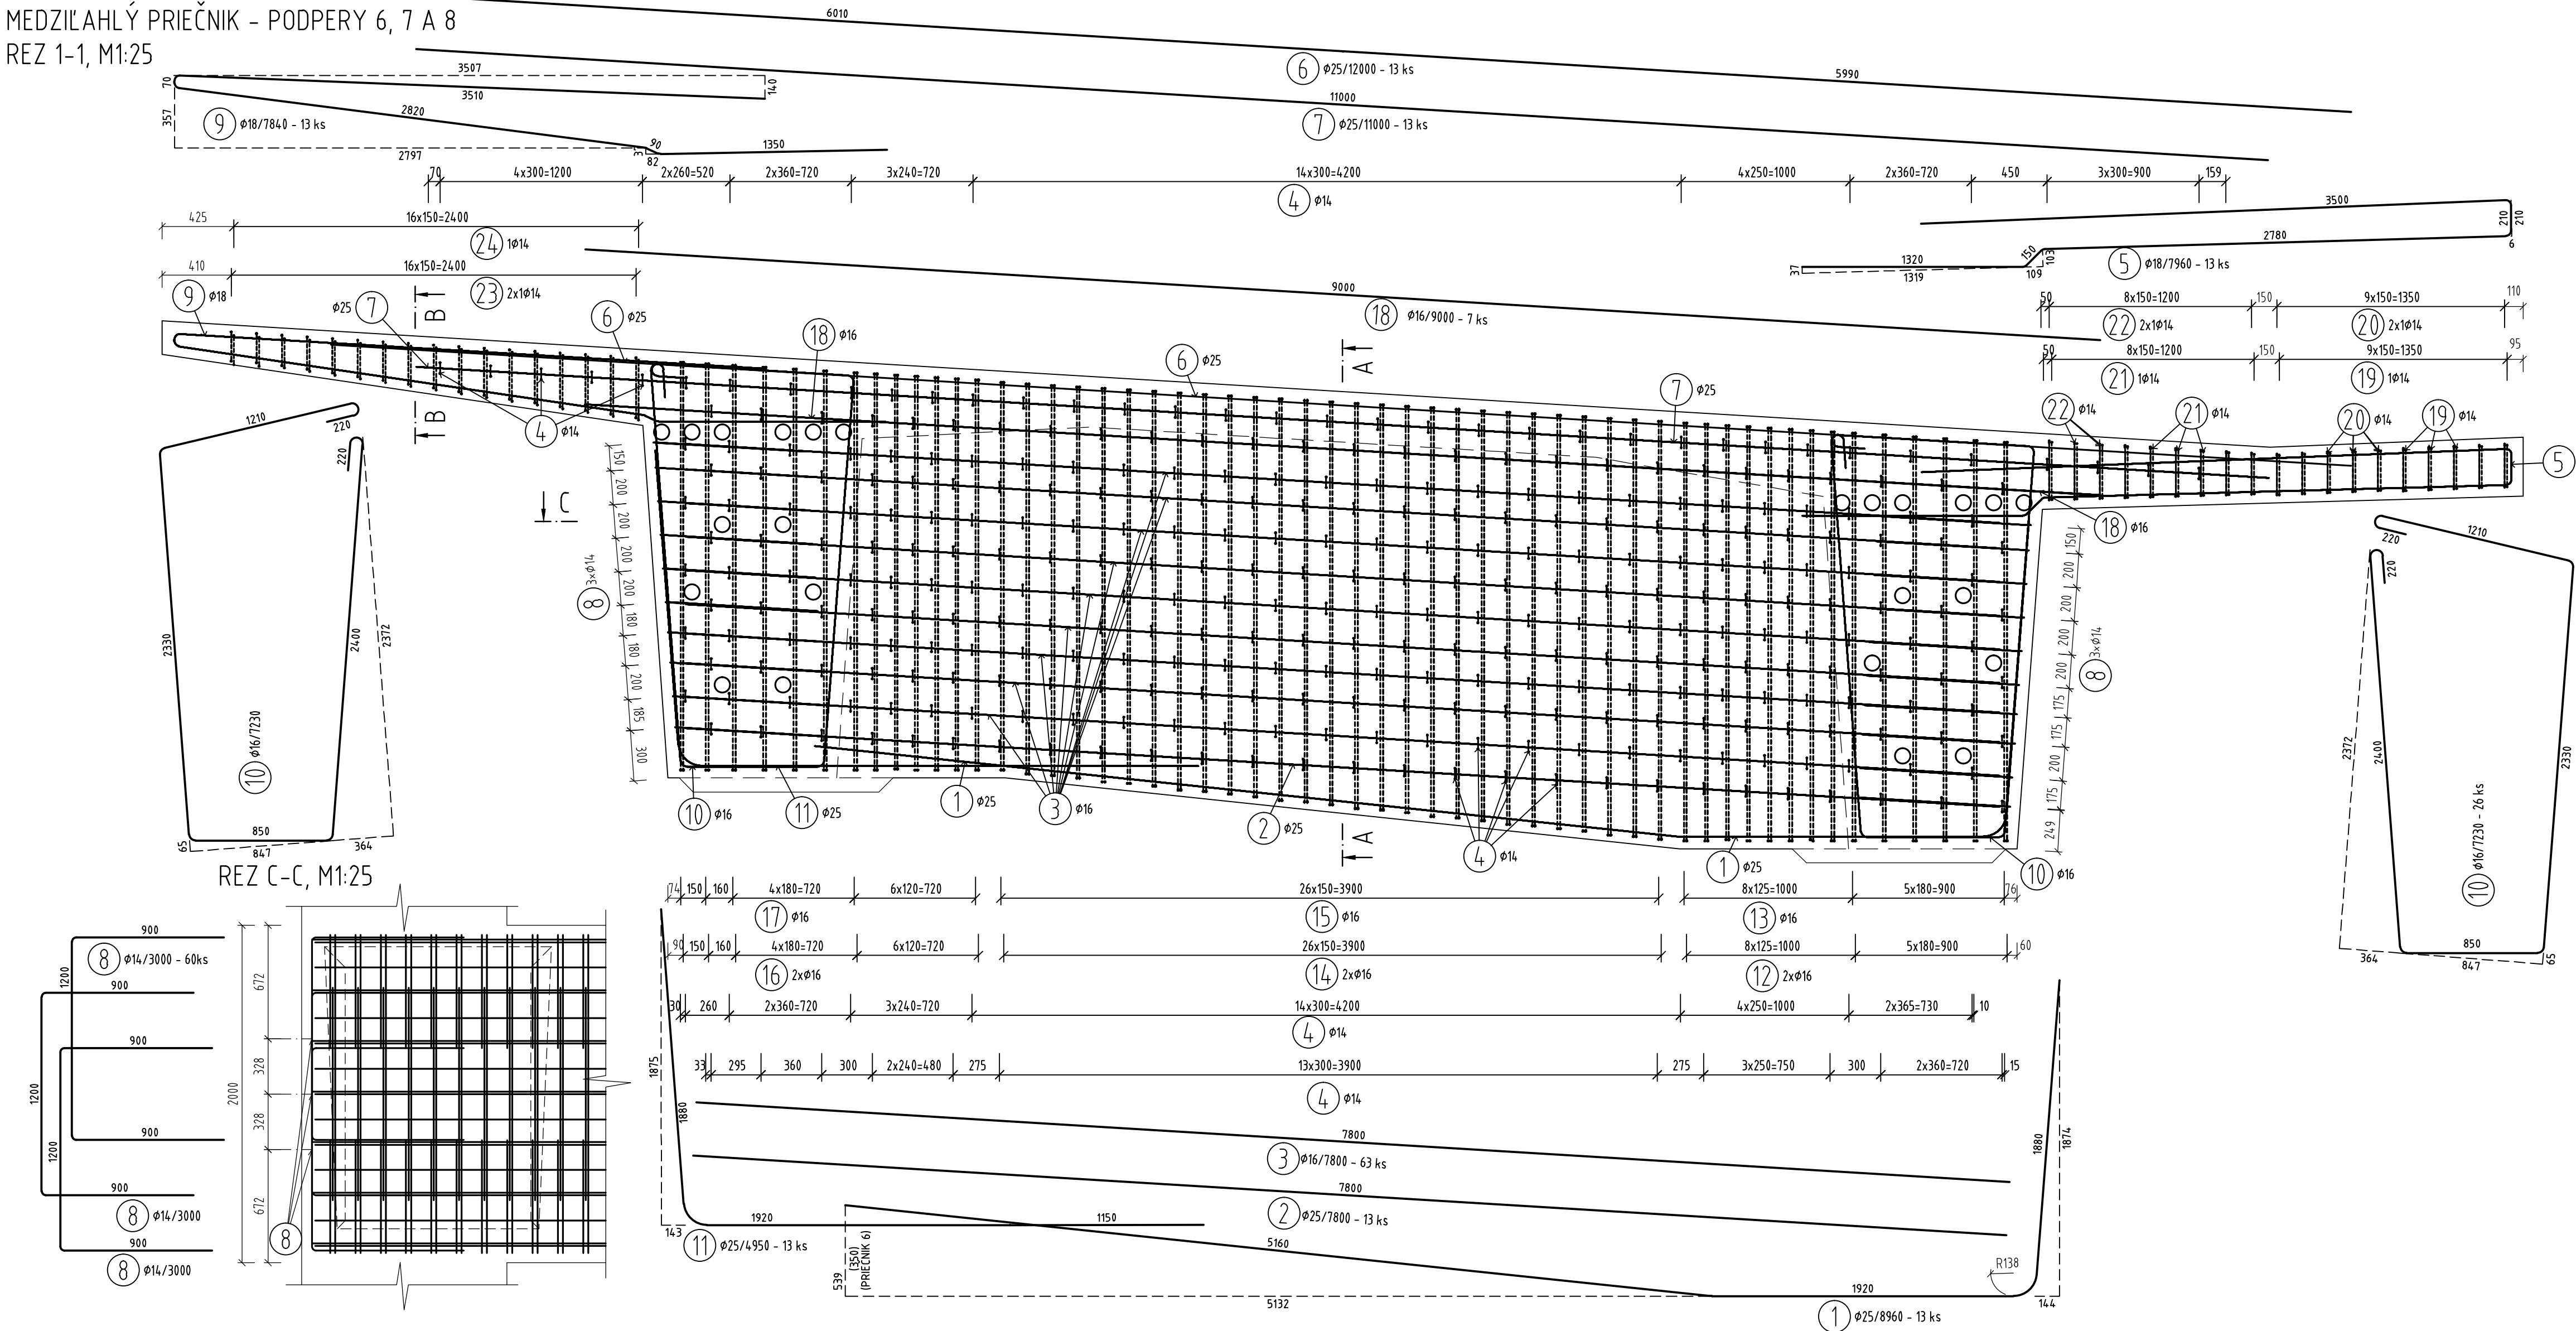


Položka č. 14 Ø16									
Položka	ks	Úseky [m]						Délka celk. [m]	Celk. délka [m]
		X1	X2	X3	X4	X5	X6		
1	2	2,490	2,480	0,680	0,112	2,487	0,111	2,477	6,760
2	4	2,480	2,470	0,680	0,111	2,477	0,111	2,468	6,740
3	1	2,470	2,460	0,680	0,111	2,468	0,111	2,458	6,720
4	2	2,460	2,450	0,680	0,111	2,458	0,110	2,448	6,700
5	2	2,450	2,440	0,680	0,110	2,448	0,110	2,438	6,680
6	2	2,440	2,430	0,680	0,110	2,438	0,109	2,428	6,660
7	4	2,430	2,420	0,670	0,109	2,428	0,109	2,418	6,630
8	2	2,420	2,410	0,670	0,109	2,418	0,108	2,408	6,610
9	2	2,410	2,400	0,670	0,108	2,408	0,108	2,398	6,590
10	2	2,400	2,390	0,670	0,108	2,398	0,107	2,388	6,570
11	4	2,390	2,380	0,670	0,107	2,388	0,107	2,378	6,540
12	2	2,380	2,370	0,670	0,107	2,378	0,107	2,368	6,520
13	2	2,370	2,360	0,670	0,107	2,368	0,106	2,358	6,510
14	4	2,360	2,350	0,670	0,106	2,358	0,106	2,348	6,490
15	2	2,350	2,340	0,670	0,106	2,348	0,105	2,338	6,470
16	4	2,340	2,330	0,670	0,105	2,338	0,105	2,328	6,450
17	2	2,330	2,320	0,670	0,105	2,328	0,104	2,318	6,430
18	4	2,320	2,310	0,670	0,104	2,318	0,104	2,308	6,410
19	2	2,310	2,300	0,670	0,104	2,308	0,103	2,298	6,390
Délka celkom [m]									354,860
Hmotnosť celkom [kg]									559,969


VÝSTUŽ NAD LOŽISKAMI
POZDĹŽNY REZ, M1:25

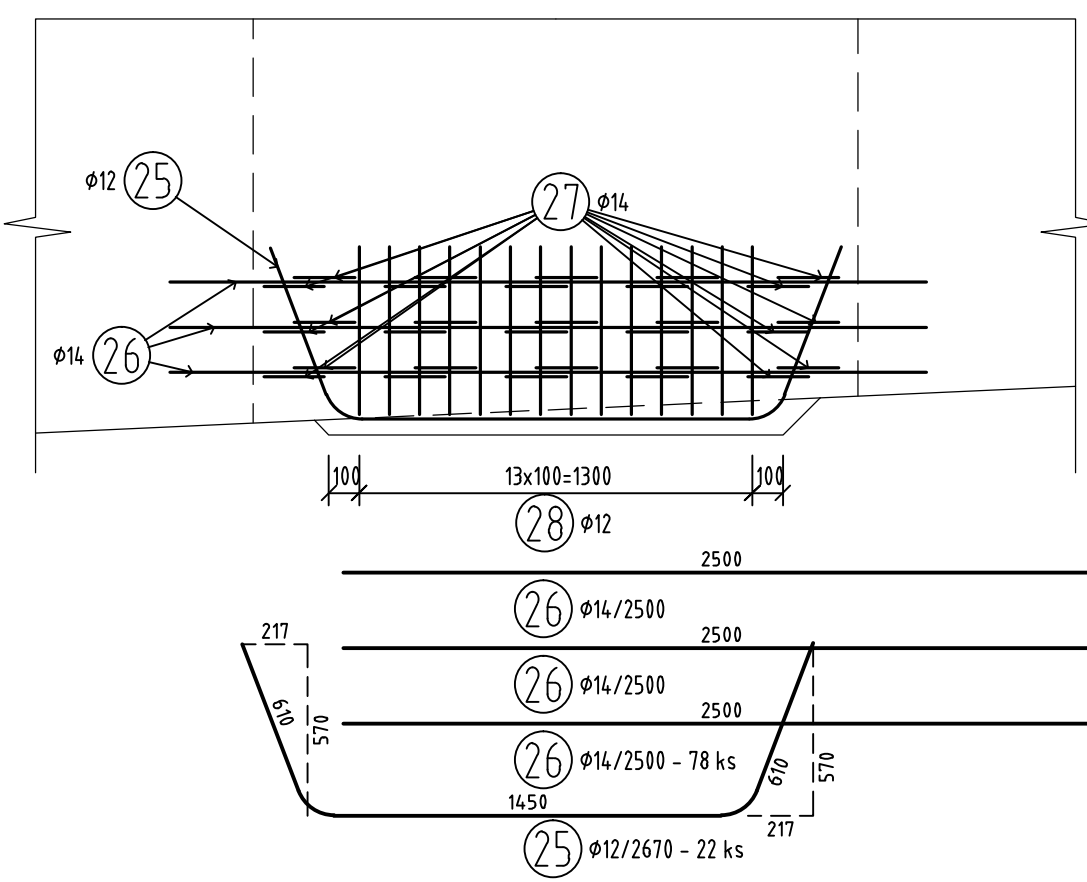


VÝSTUŽ NAD LOŽISKAMI
PRIEČNY REZ, M1:25

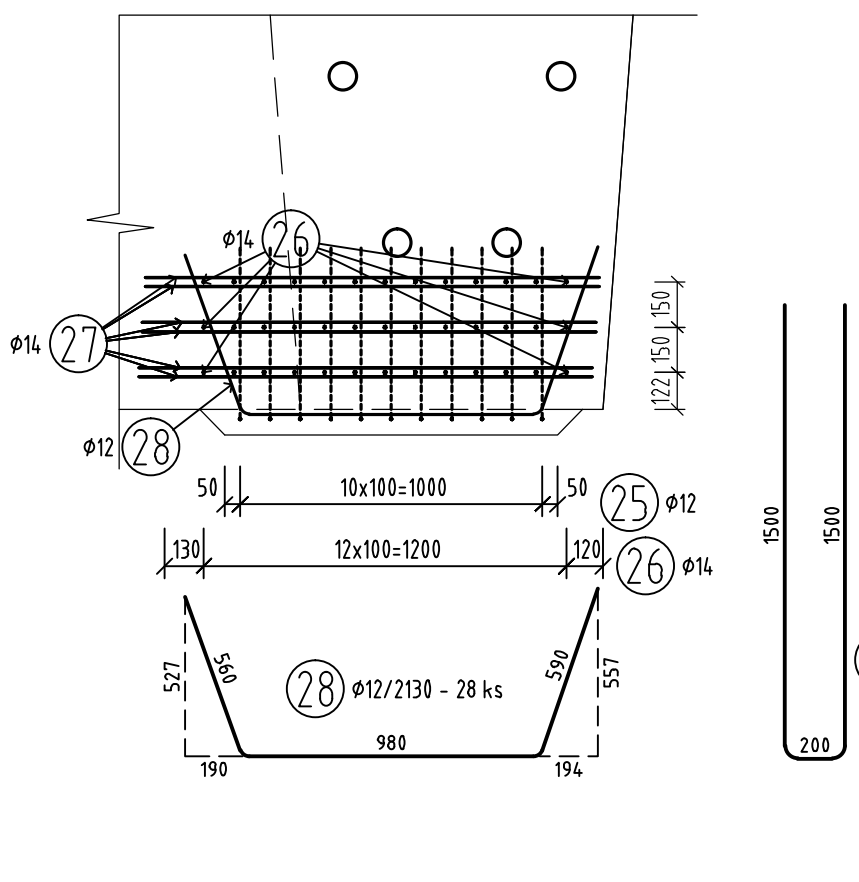

REZ A-A, M1:25

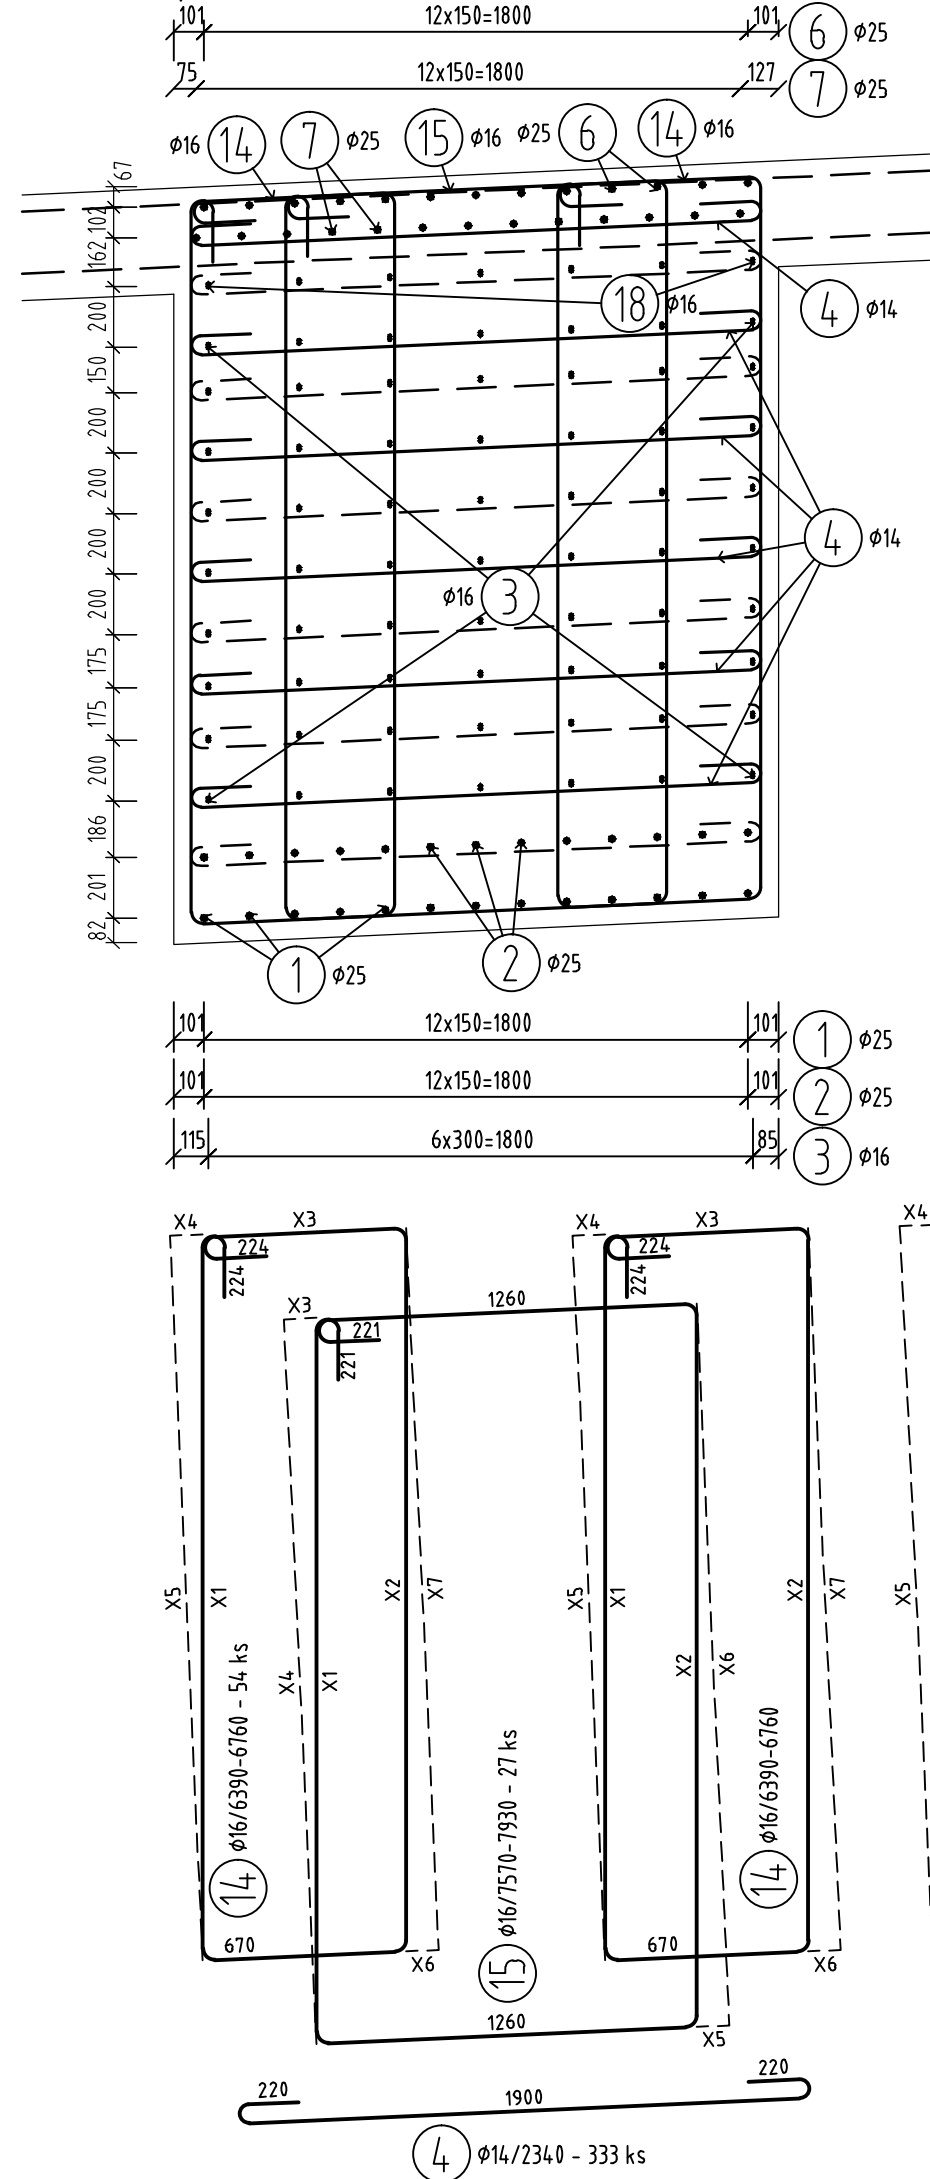

REZ B-B, M1:25

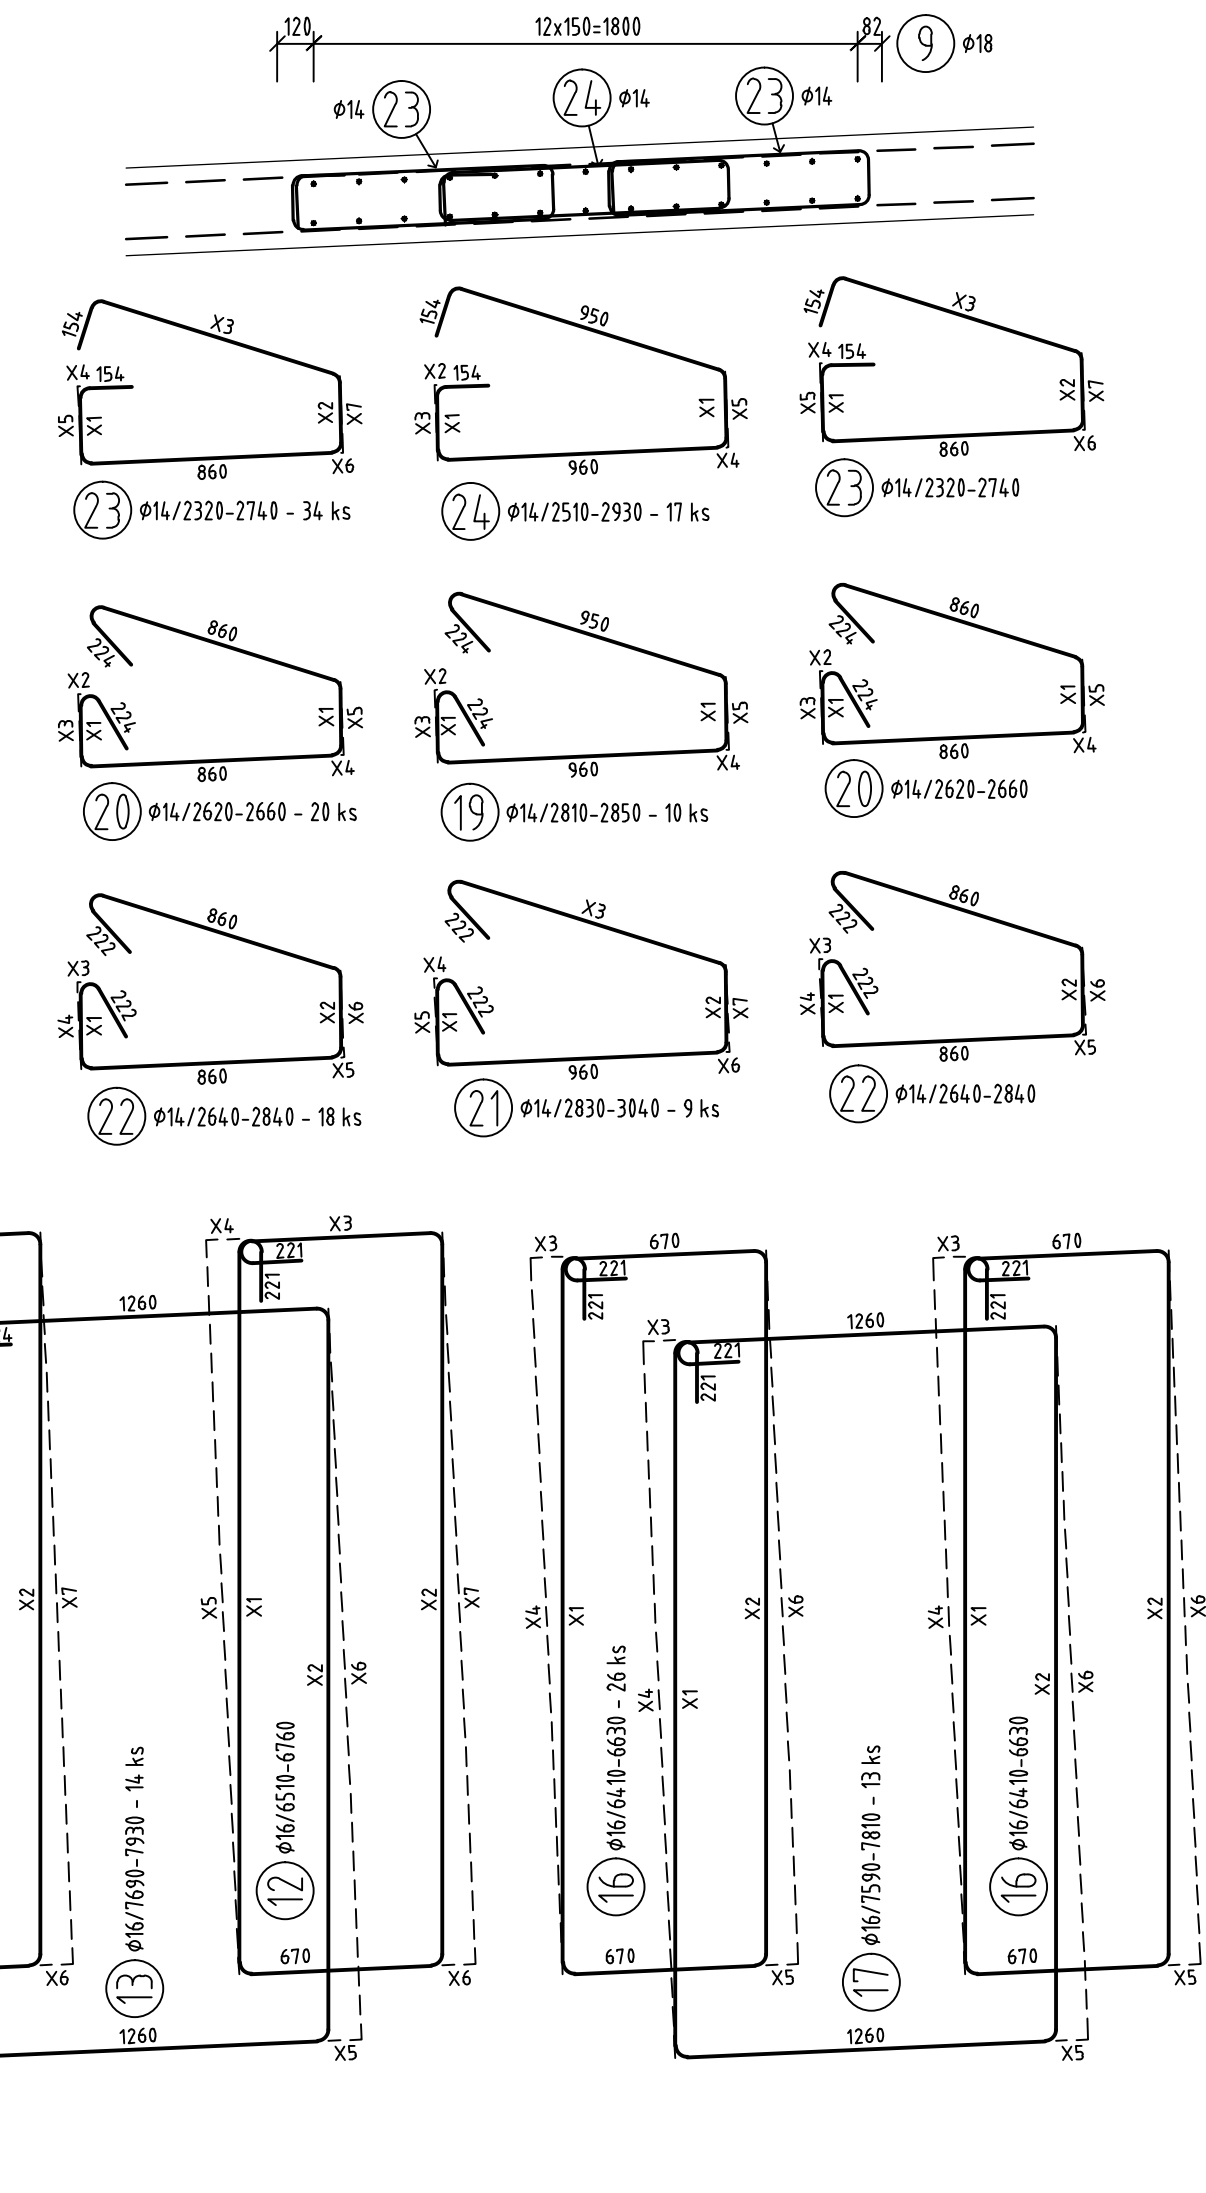

VÝKAZ VÝSTUŽE B500 B									
Č. pol.	D [mm]	Délka [m]	Počet ks.	Délka 5500					
				12	14	16	18	25	
1	25	8,960	13					116,480	
2	25	7,800	13					101,400	
3	16	7,800	63			4,914,00			
4	14	2,340	333		779,220				
5	18	7,960	13				103,480		
6	25	12,000	13					156,000	
7	25	11,000	13					143,000	
8	14	3,000	60		180,000				
9	18	7,840	13				101,920		
10	16	7,230	26				187,980		
11	25	4,950	13					64,350	
12	16	-x-	28			186,140			
13	16	-x-	14			109,520			
14	16	-x-	54			354,860			
15	16	-x-	27			209,210			
16	16	-x-	26			169,460			
17	16	-x-	13			100,070			
18	16	9,000	7			63,000			
19	14	-x-	10		28,220				
20	14	-x-	20		52,640				
21	14	-x-	9		26,420				
22	14	-x-	18		4,920				
23	14	-x-	34		86,120				
24	14	-x-	17		46,090				
25	12	2,670	22	58,740					
26	14	2,500	78	195,000					
27	14	3,200	60	192,000					
28	12	2,130	28	59,640					
Celková délka				118,380	1634,970	1871,640	205,400	581,230	
Špecifická hmotnosť				0,888	1,128	1,578	1,998	3,853	
Hmotnosť [kg]				105,121	1975,044	2953,448	410,389	2239,479	
Hmotnosť celkom							7683,682		

OBJEDNÁVATEĽ




NÁRODNÁ DIAĽNIČNÁ SPOLOČNOSŤ

DOKUMENTÁCIA NA REALIZÁCIU STAVBY
202-00

ZÁKAZKA				GC GEOCONSULT	
DIAĽNIČNÝ PRIVÁDZAČ LIETAVSKÁ LÚČKA - ŽILINA I. ETAPA km 0,0 - 3,8				MILEČOVÁ ZL P.O. BOX 34 870 05 BRATISLAVA 25 TEL.: 02/5957 4703, FAX.: 02/5957 4798	
ČASŤ STAVBY 202-00 MOST NAD ÚDOLÍM V KM 3,100				STUPEN DRS	
PRÍLOHA VÝKRES BETONÁRSKEJ VÝSTUŽE NOSNEJ KONŠTRUKCIE - PREČNÍK 6, 7 A 8				ČÍSLO ZAKÁZKY 1347/1230	
OBJEDNÁVATEĽ NÁRODNÁ DIAĽNIČNÁ SPOLOČNOSŤ, a.s.				OVHES ŽILINA	
HLAVNÝ INŽ. PROJ. Ing. Ondrej KUPČO				TECH. KONTROLA Ing. Dušan Duriš, Ph.D.	
Ing. Andrej Prítila, Ph.D.				SÚRADNICOVÝ SYSTÉM JTSK	
ZODP. PROJ. Ing. Andrej Prítila, Ph.D.				VÝŠKOVÝ SYSTÉM Bpv	
DÁTUM 05.2015				SÚPRAVA 8.10	

SPOLU PRE 3ks PRIEČNIKOV 7863.5x3=23590.5kg

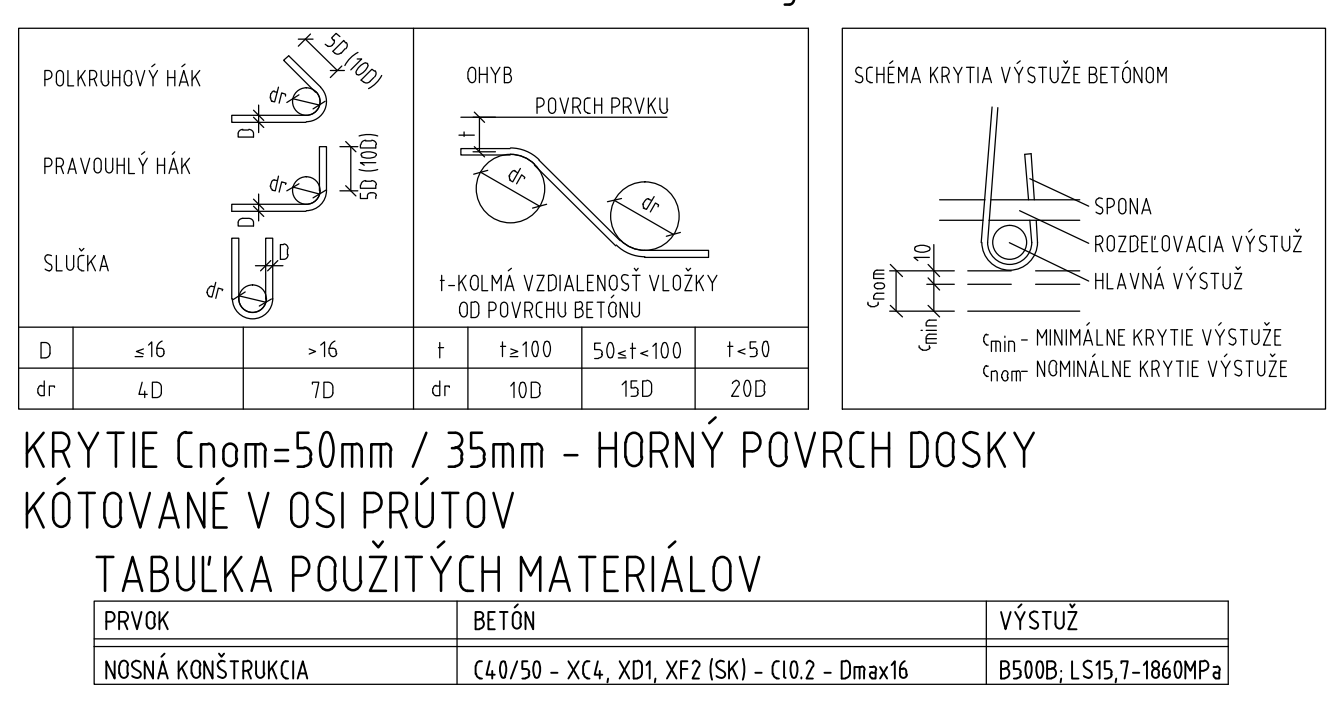

KRYTIE C_{nom}=50mm / 35mm - HORNÝ PОВRCH DOSKY
KÓTOVANÉ V OSI PRÚTOV

TABUĽKA POUŽITÝCH MATERIÁLOV

PRVK	BETÓN	VÝSTUŽ
NOSNÁ KONŠTRUKCIA	C40/50 - XC4, XD1, XF2 [SK] - C10.2 - D _{max} 16	B500B, LS15.7-1860MPa