


501-02 DAŽĎOVÁ KANALIZÁCIA ČASTI STAVBY 102-00

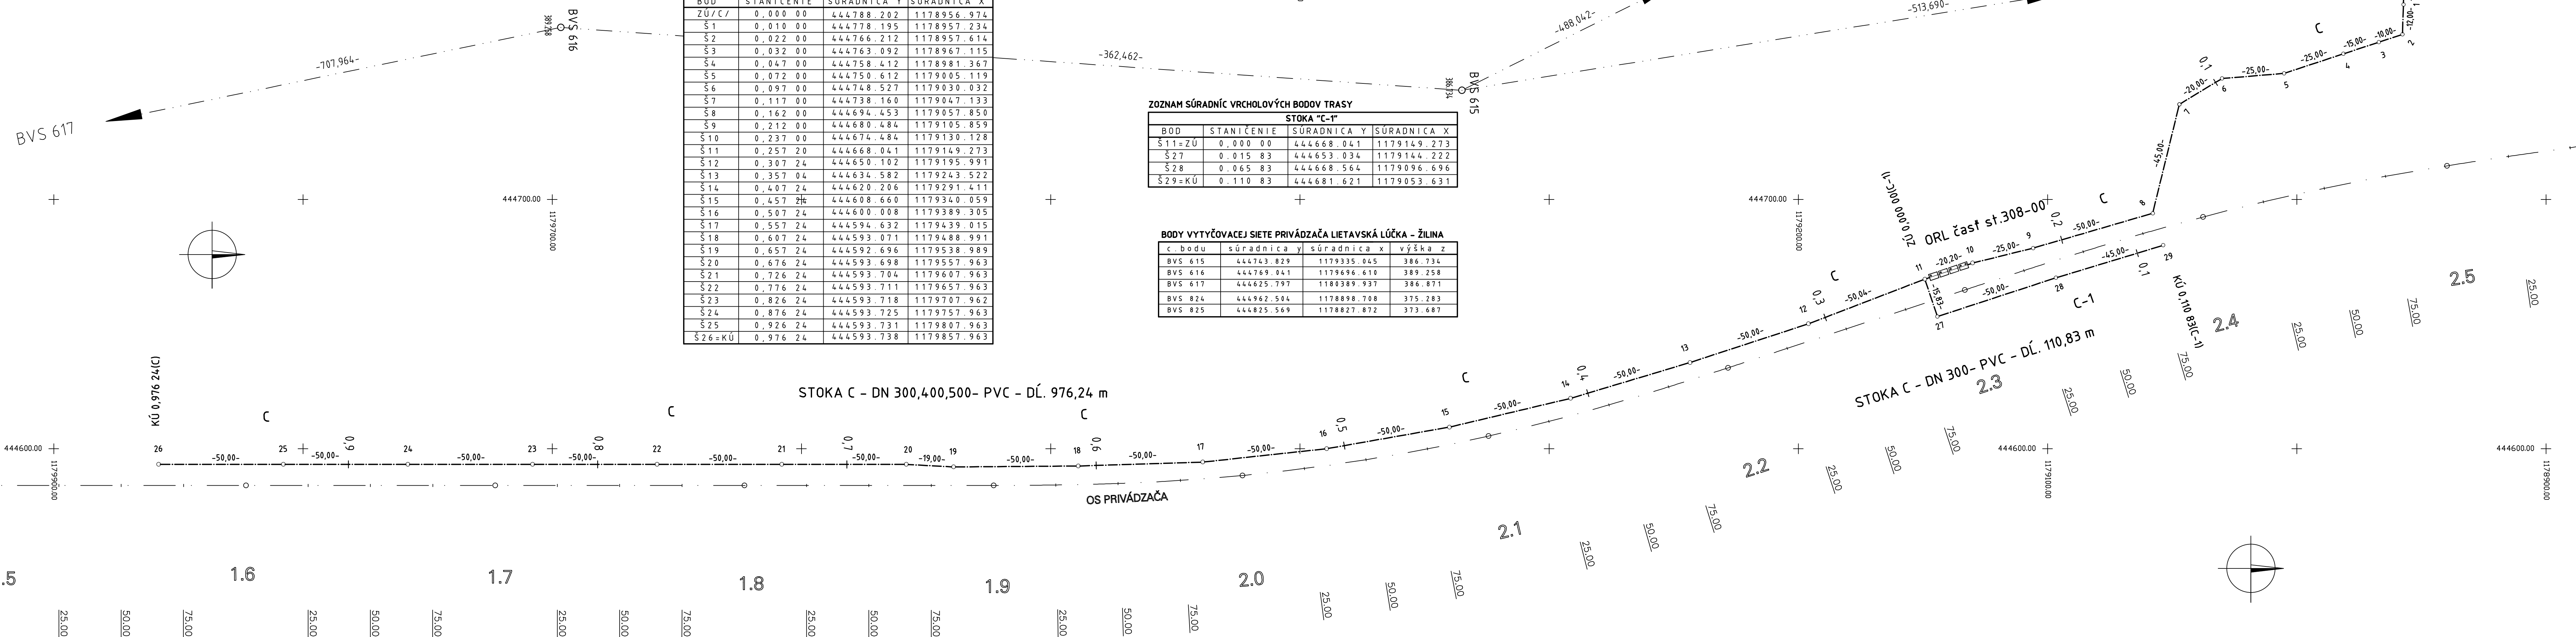


| Zoznam súradníc vrcholových bodov trasy | | | |
|---|------------|-------------|-------------|
| Stoka "C" | | | |
| BOD | STANIČENIE | SÚRADNICA Y | SÚRADNICA X |
| ZÚ/C/ | 0,000 00 | 444788.202 | 1178956.974 |
| Š1 | 0,010 00 | 444778.195 | 1178957.234 |
| Š2 | 0,022 00 | 444766.212 | 1178957.614 |
| Š3 | 0,032 00 | 444763.092 | 1178967.115 |
| Š4 | 0,047 00 | 444758.412 | 1178981.367 |
| Š5 | 0,072 00 | 444750.612 | 1179005.119 |
| Š6 | 0,097 00 | 444748.527 | 1179030.032 |
| Š7 | 0,117 00 | 444738.160 | 1179047.133 |
| Š8 | 0,162 00 | 444694.453 | 1179057.850 |
| Š9 | 0,212 00 | 444680.484 | 1179105.859 |
| Š10 | 0,237 00 | 444674.484 | 1179130.128 |
| Š11 | 0,257 20 | 444668.041 | 1179149.273 |
| Š12 | 0,307 24 | 444650.102 | 1179195.991 |
| Š13 | 0,357 04 | 444634.582 | 1179243.522 |
| Š14 | 0,407 24 | 444620.206 | 1179291.411 |
| Š15 | 0,457 24 | 444608.660 | 1179340.059 |
| Š16 | 0,507 24 | 444600.008 | 1179389.305 |
| Š17 | 0,557 24 | 444594.632 | 1179439.015 |
| Š18 | 0,607 24 | 444593.071 | 1179488.991 |
| Š19 | 0,657 24 | 444592.696 | 1179538.989 |
| Š20 | 0,676 24 | 444593.698 | 1179557.963 |
| Š21 | 0,726 24 | 444593.704 | 1179607.963 |
| Š22 | 0,776 24 | 444593.711 | 1179657.963 |
| Š23 | 0,826 24 | 444593.718 | 1179707.962 |
| Š24 | 0,876 24 | 444593.725 | 1179757.963 |
| Š25 | 0,926 24 | 444593.731 | 1179807.963 |
| Š26=KÚ | 0,976 24 | 444593.738 | 1179857.963 |

| Zoznam súradníc vrcholových bodov trasy | | | |
|---|------------|-------------|-------------|
| Stoka "C-1" | | | |
| BOD | STANIČENIE | SÚRADNICA Y | SÚRADNICA X |
| Š11=ZÚ | 0,000 00 | 444668.041 | 1179149.273 |
| Š27 | 0,015 83 | 444653.034 | 1179144.222 |
| Š28 | 0,065 83 | 444668.564 | 1179096.696 |
| Š29=KÚ | 0,110 83 | 444681.621 | 1179053.631 |

| BODY VYTYČOVACEJ SIETE PRIVÁDZAČA LIETAVSKÁ LÚČKA - ŽILINA | | | |
|--|-------------|-------------|---------|
| C. bodu | súradnica y | súradnica x | výška z |
| BVS 615 | 444743.829 | 1179335.045 | 386.734 |
| BVS 616 | 444769.041 | 1179696.610 | 389.258 |
| BVS 617 | 444625.797 | 1180389.937 | 386.871 |
| BVS 824 | 444962.504 | 1178898.708 | 375.283 |
| BVS 825 | 444825.569 | 1178827.872 | 373.687 |

OBJEDNÁVATEL

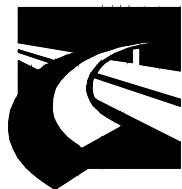

NÁRODNÁ DIAĽNIČNÁ SPOLOČNOSŤ

DOKUMENTÁCIA NA REALIZÁCIU STAVBY
501-02

PRESNOSŤ VYTYČENIA PODĽA STN 73 0422 A STN 01 3419 A ICH ZMIEN Č. 1

| | | | |
|---|-------------------------------------|--|--------------------------------|
| ZÁKAZKA DIAĽNIČNÝ PRIVÁDZAČ LIETAVSKÁ LÚČKA - ŽILINA I. ETAPA km 0,0 - 3,8 | | GC GEOCONSULT | |
| ČASŤ STAVBY 501-02 Dažďová kanalizácia časti stavby 102-00 | | MILETIČOVA 21, P.O. BOX 34 820 05 BRATISLAVA 25 TEL.: 02/5057 4703, FAX.: 02/5057 4798 | |
| PRÍLOHA VYTYČOVACÍ VÝKRES-stokový systém C | | STUPEŇ DRS | ČÍSLO ZÁKAZKY 1347/1230 |
| OBJEDNÁVATEL NÁRODNÁ DIAĽNIČNÁ SPOLOČNOSŤ, a.s. | | OKRES ŽILINA | |
| HLAVNÝ INŽ. PROJ. Ing. Ondrej KUPČO | TECH. KONTROLA Ing. Ondrej KUPČO | SÚRADNICOVÝ SYSTÉM JTSK | KATASTRÁLNE ÚZEMIE: PORÚBKÁ |
| ZODP. PROJ. Ing. Eva VOLLEKOVÁ | VYPRACOVAL Ing. Monika HLŔŠKOVÁ | VÝŠKOVÝ SYSTÉM BpV | ČÍSLO PRÍLOHY 3.3 |
| DÁTUM 05.2015 | FORMÁT 6x A4 | MIERKA 1:1000 | SÚPRAVA |