ZOZNAM DOTKNUTÝCH PARCIEL

stupeň dokumentácie
stavba: **Diaľničný privádzač Lietavská Lúčka - Žilina**
katastrálne územie: **Porúbka**

objekt: **527-00**

katastrálne územie	číslo GP	trvalý záber			dočasný záber			ročný záber			vecné bremeno			poznámka
		číslo parcely			číslo parcely			číslo parcely			číslo parcely			
		KN-E	KN-C	PKN	KN-E	KN-C	PKN	KN-E	KN-C	PKN	KN-E	KN-C	PKN	
Porúbka	082-2013								2340					
Porúbka	082-2013							3001						

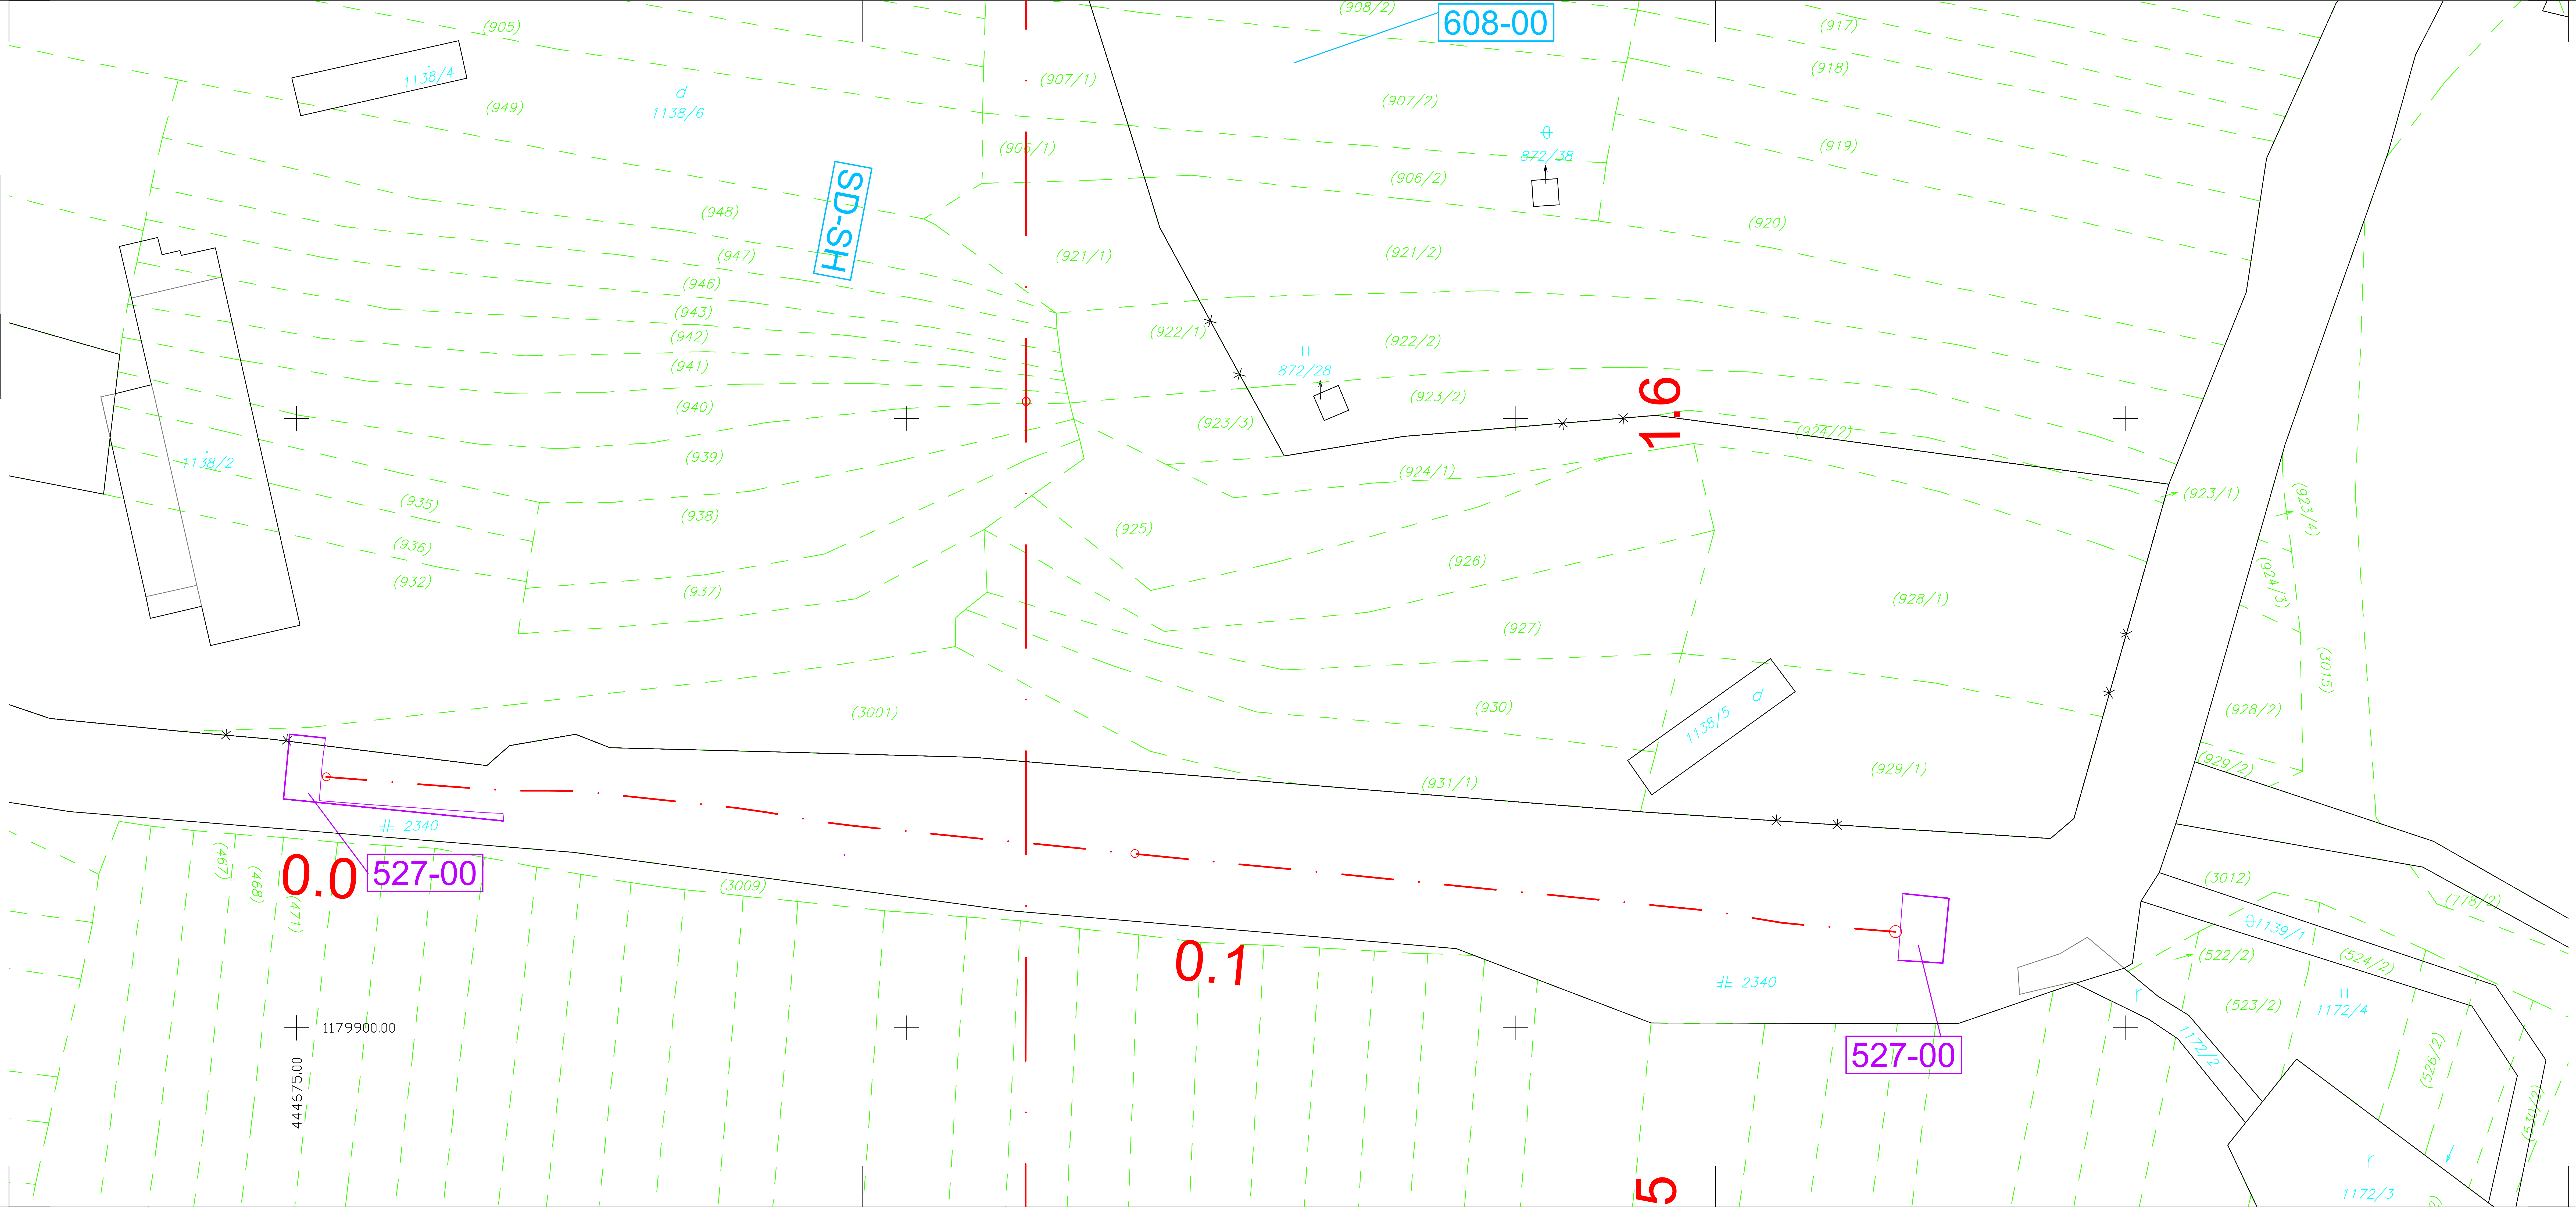

OBJEDNÁVATEĽ

NÁRODNÁ DIAĽNIČNÁ SPOLOČNOSŤ

DOKUMENTÁCIA NA REALIZÁCIU STAVBY
527-00

ZÁKAZKA: DIAĽNIČNÝ PRIVÁDZAČ LIETAVSKÁ LÚČKA – ŽILINA I. ETAPA km 0,0 – 3,8			GEOCONSULT
ČASŤ STAVBY: 527-00 PRELOŽKA ZÁSOBNÉHO VODOVODU DN 150-PVC V km 1,544			MILETIČOVA 21, P.O. BOX 34, 820 05 BRATISLAVA 25, TEL.: 02/5057 4703, FAX.: 02/5057 4798
PRÍLOHA: SITUÁCIA ZABRATÝCH POZEMKOV			STUPEŇ: DRS / ČÍSLO ZÁKAZKY: 1347/1230
OBJEDNÁVATEĽ: NÁRODNÁ DIAĽNIČNÁ SPOLOČNOSŤ, a.s.			OKRES: ŽILINA
HLAVNÝ INŽ. PROJ.: Ing. Ondrej KUPČO	TECH. KONTROLA: Ing. Eva VOLLEKOVÁ	SÚRADNICOVÝ SYSTÉM: JTSK	KATASTRÁLNE ÚZEMIE: PORÚBKA
ZODP. PROJ.: Ing. Karol HLAVÁČ	VYPRACOVAL: Ing. Karol HLAVÁČ	VÝŠKOVÝ SYSTÉM: Bpv	ČÍSLO PRÍLOHY: 7 / SÚPRAVA:
DÁTUM: 05.2015	FORMÁT: 5xA4	MIERKA: 1:500	