


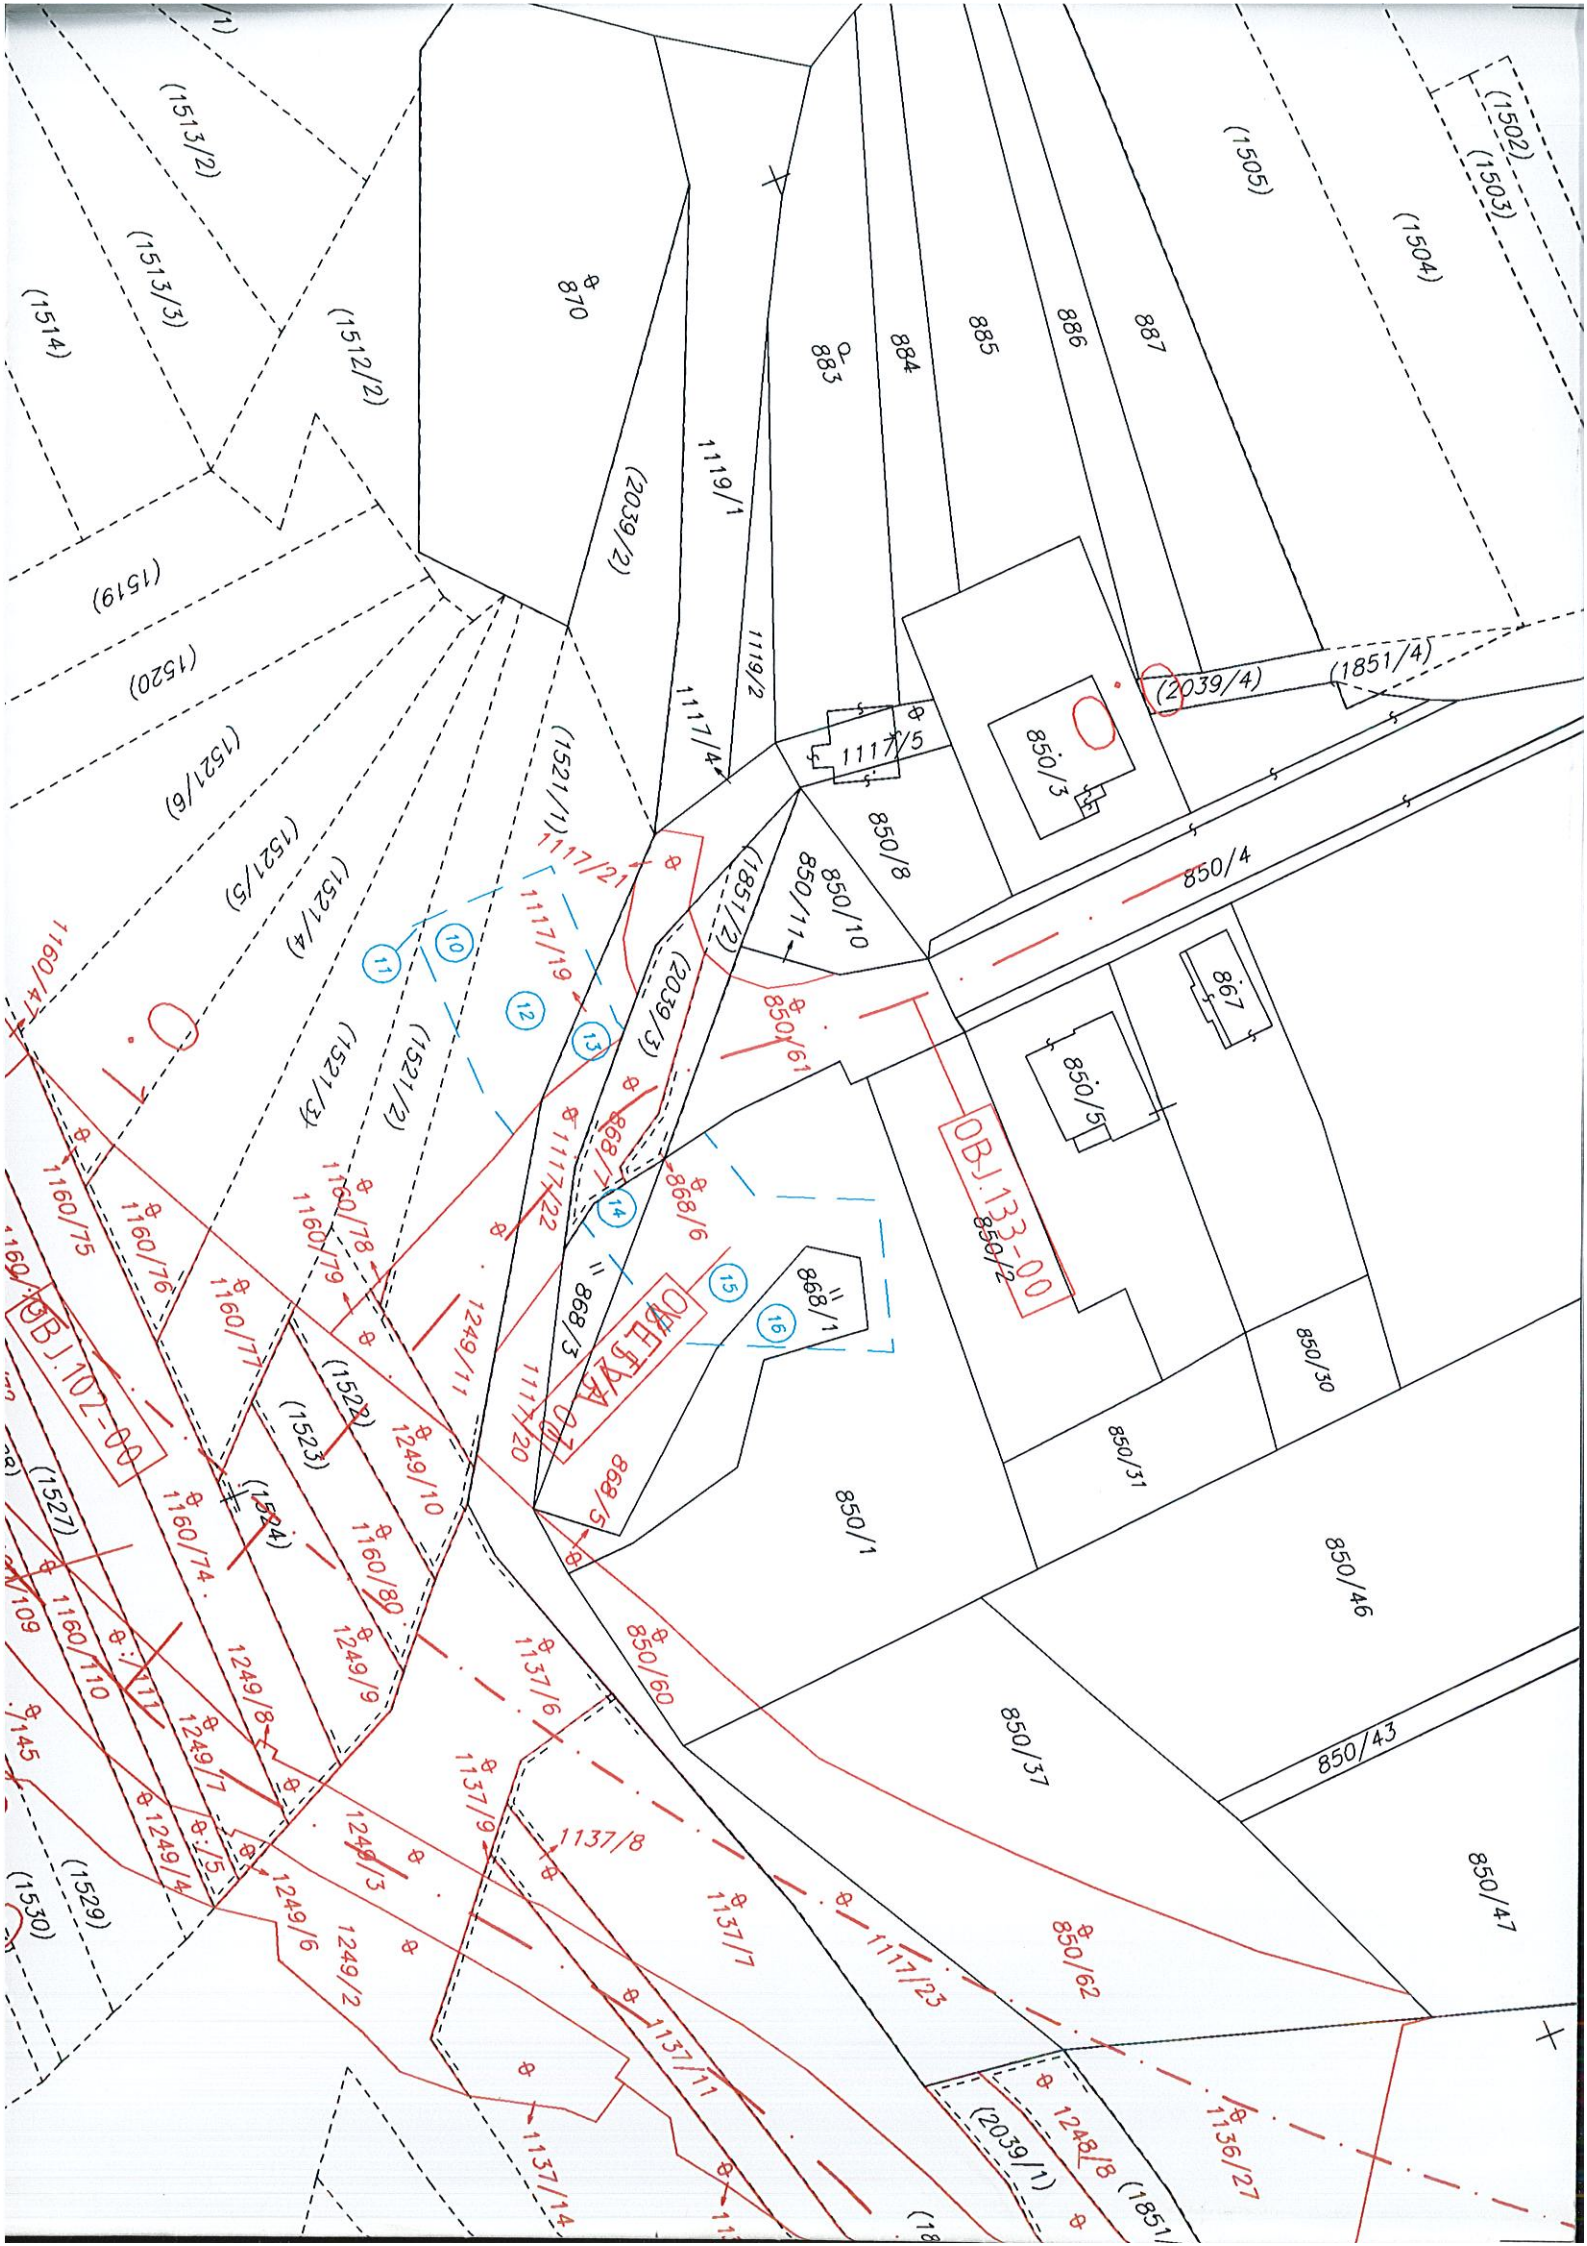
————— trvalý záber
 - - - - - dočasný záber
 ————— ročný záber


GEOCONSULT s.r.o. Miletičova 21, 824 87 Bratislava	
---	---


Stav právny


Geometrický plán je podkladom na právne úkony, keď údaje doterajšieho stavu výkazu výmer sú zhodné s údajmi platných výpisov z katastra nehnuteľností.

Vyhotoviteľ GEO3Trenčín s.r.o. IČO 36315583 ELEKTRIČNÁ 19, TRENCÍN 911 01 TEL/FAX – 032/6581207, 6581208	Kraj Žilinský Kat. územie Lietavská Lúčka	Okres Žilina Číslo plánu 36315583-87-2006	Obec Lietavská Lúčka Mapový list č. ŽILINA 7-8/3, 7-9/1, 7-9/3
<h1>Podklady pre uzatváranie nájomných zmlúv</h1>			
Vyhotovil		Autorizačne overil	
Dňa: 19.1.2007	Meno: Ing. Ľuboš Dzúrik	Dňa: 24.1.2007	Meno: Ing. Dušan Bloudek
Nové hranice boli v prírode označené —		Náležitostami a presnosťou zodpovedá predpisom	
Záznam podrobného merania (meračský náčrt) č. —			
Súradnice bodov označených číslami a ostatné meračské údaje sú uložené vo všeobecnej dokumentácii			
Pečiatka a podpis			



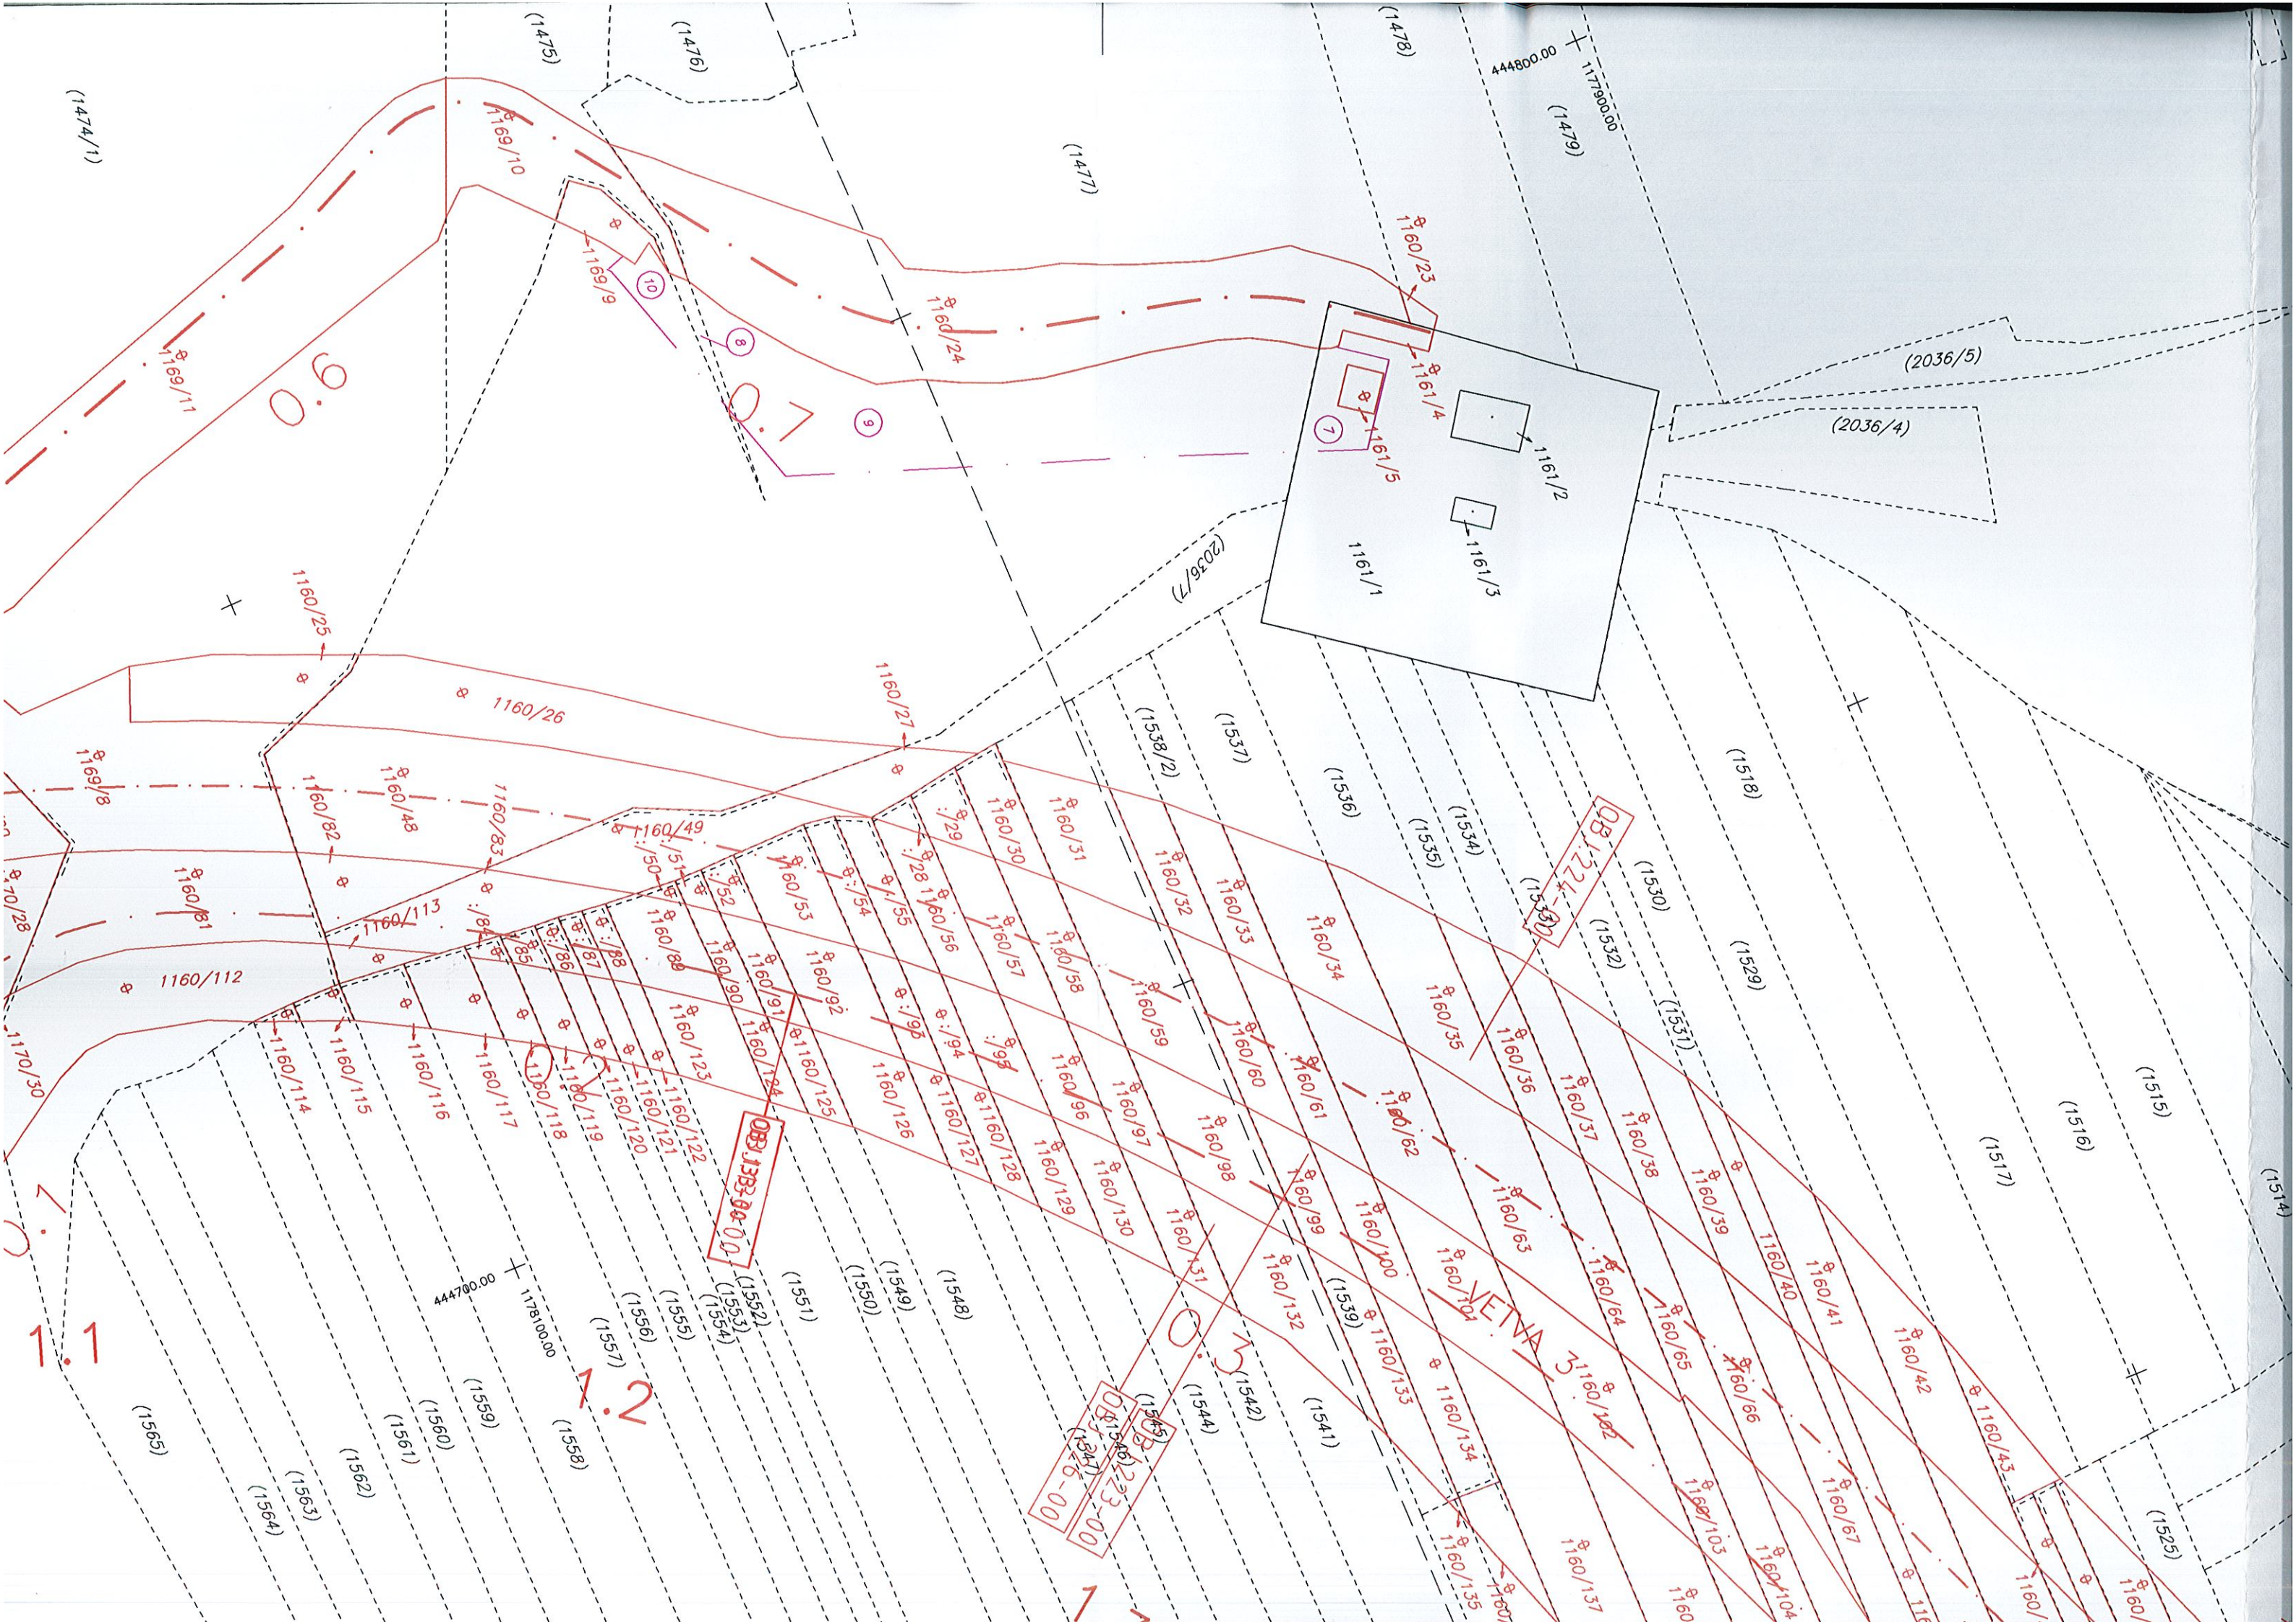

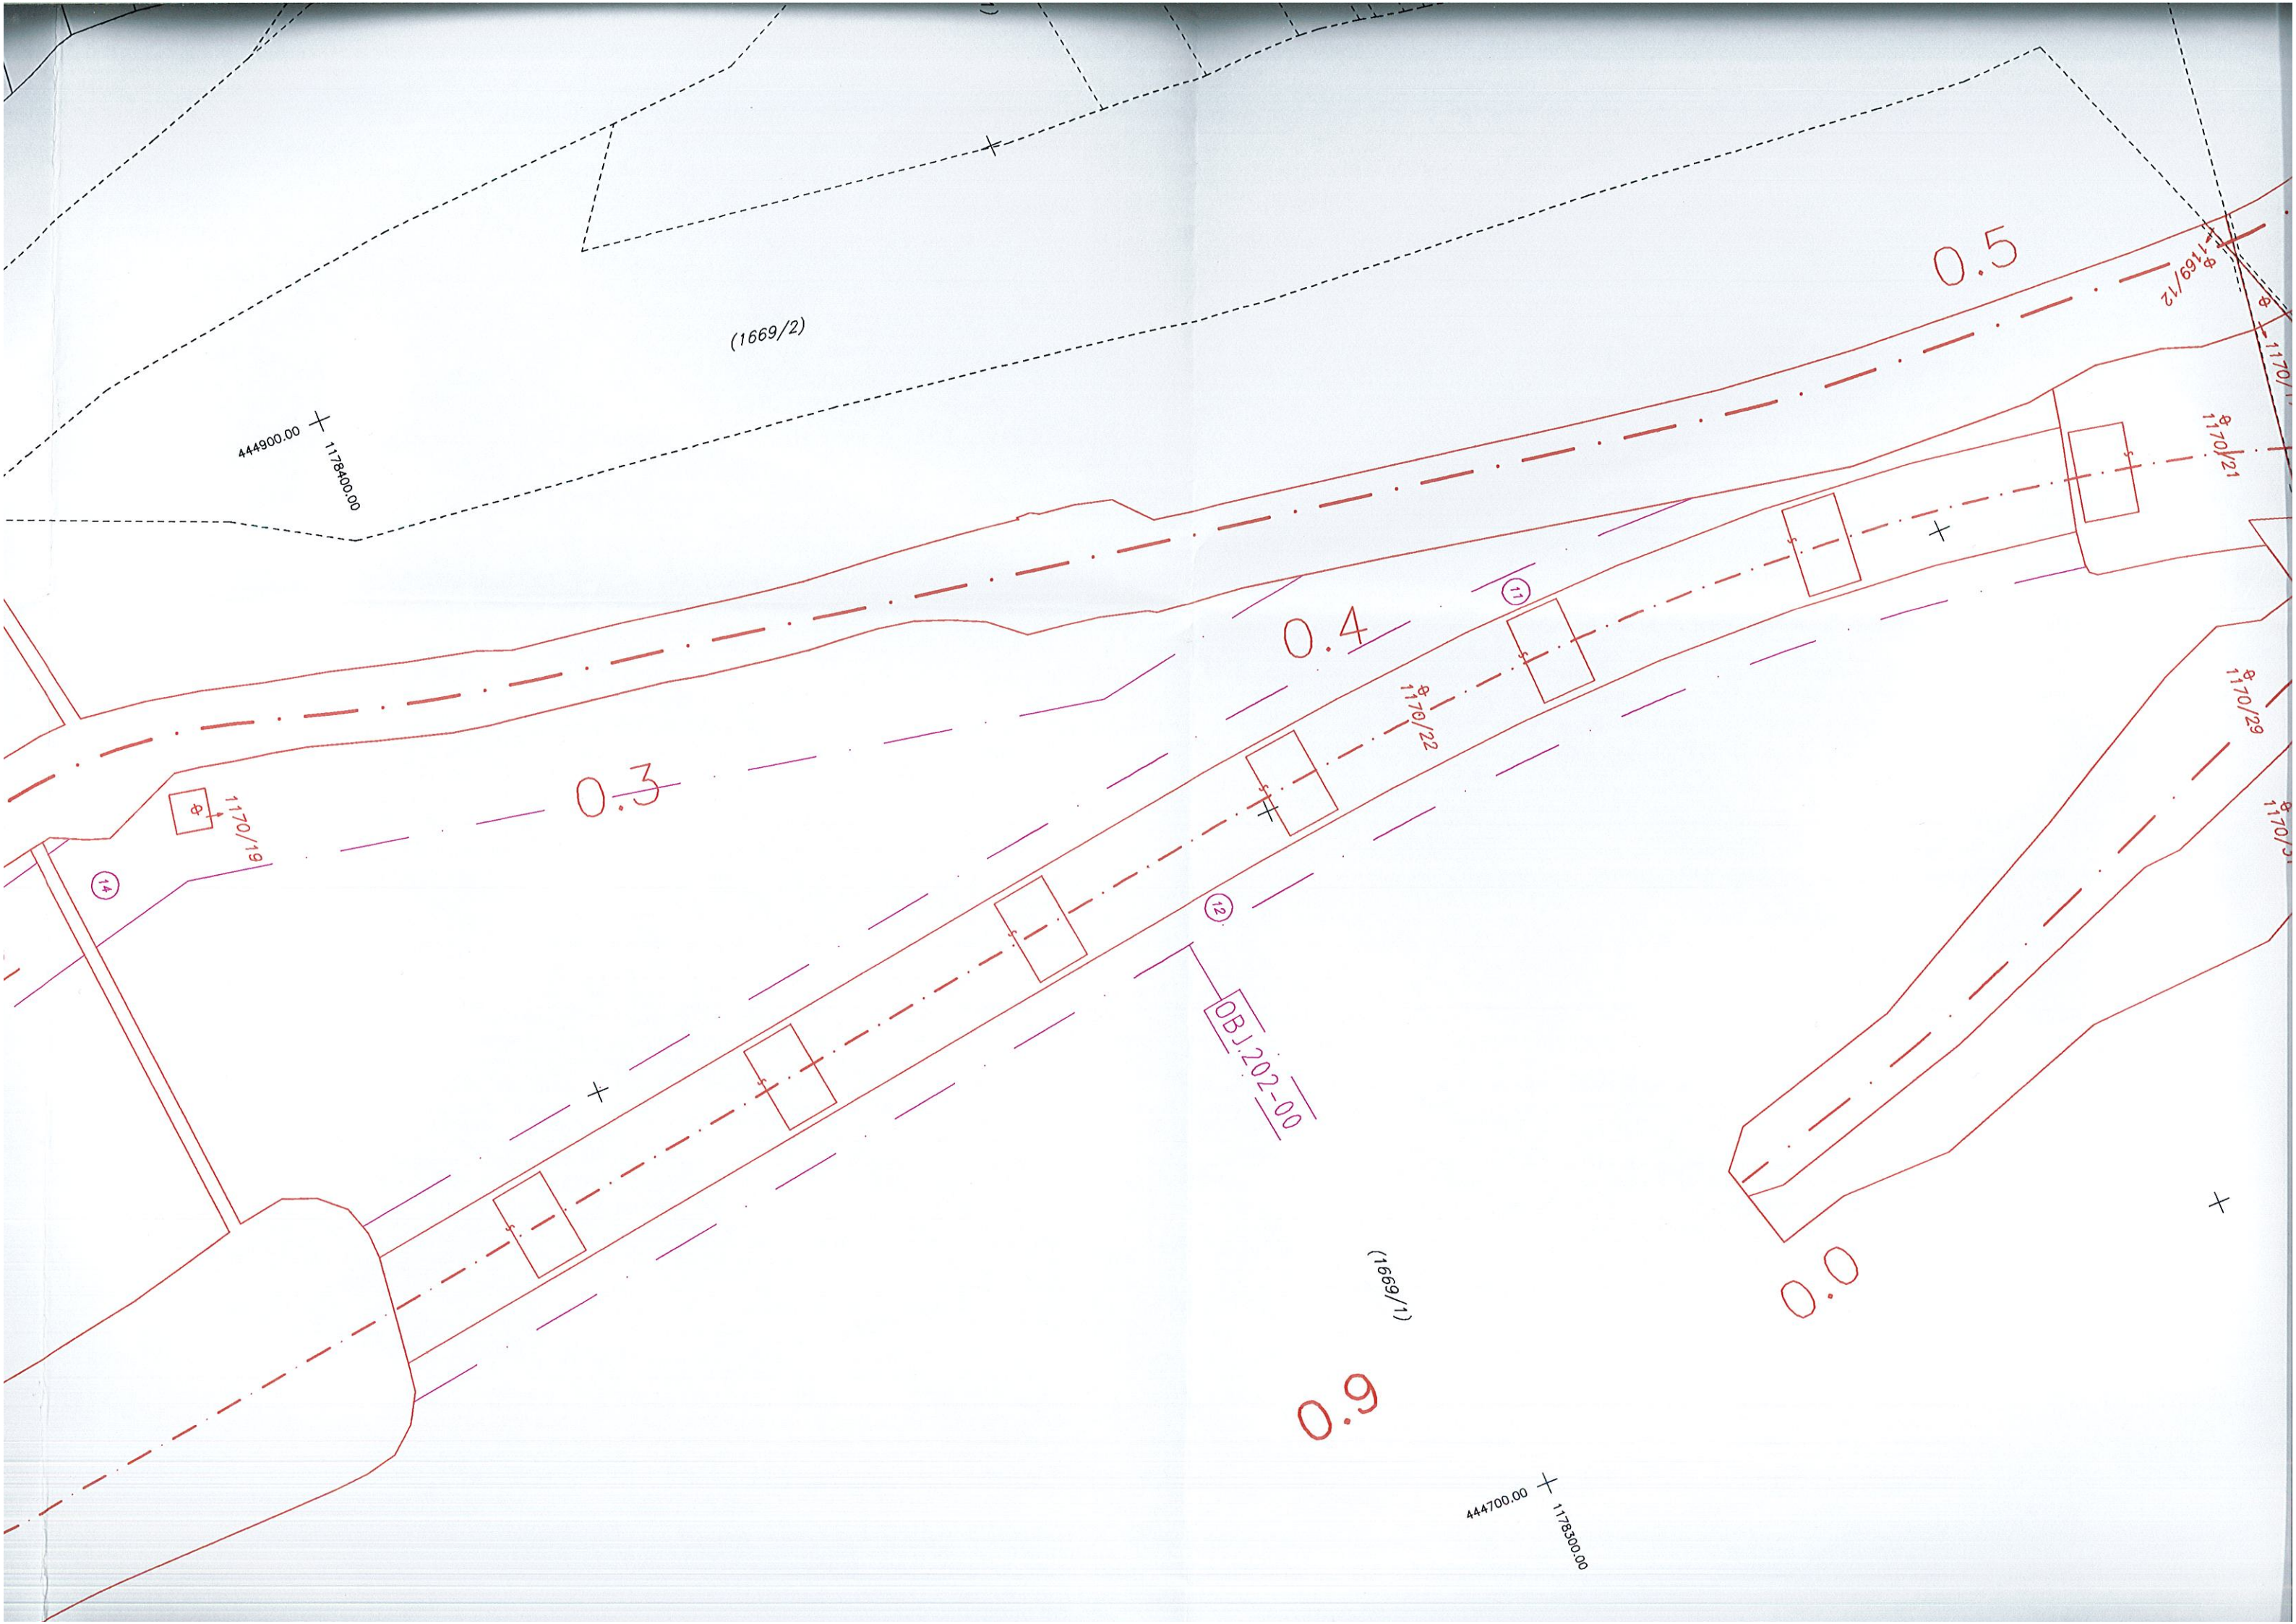

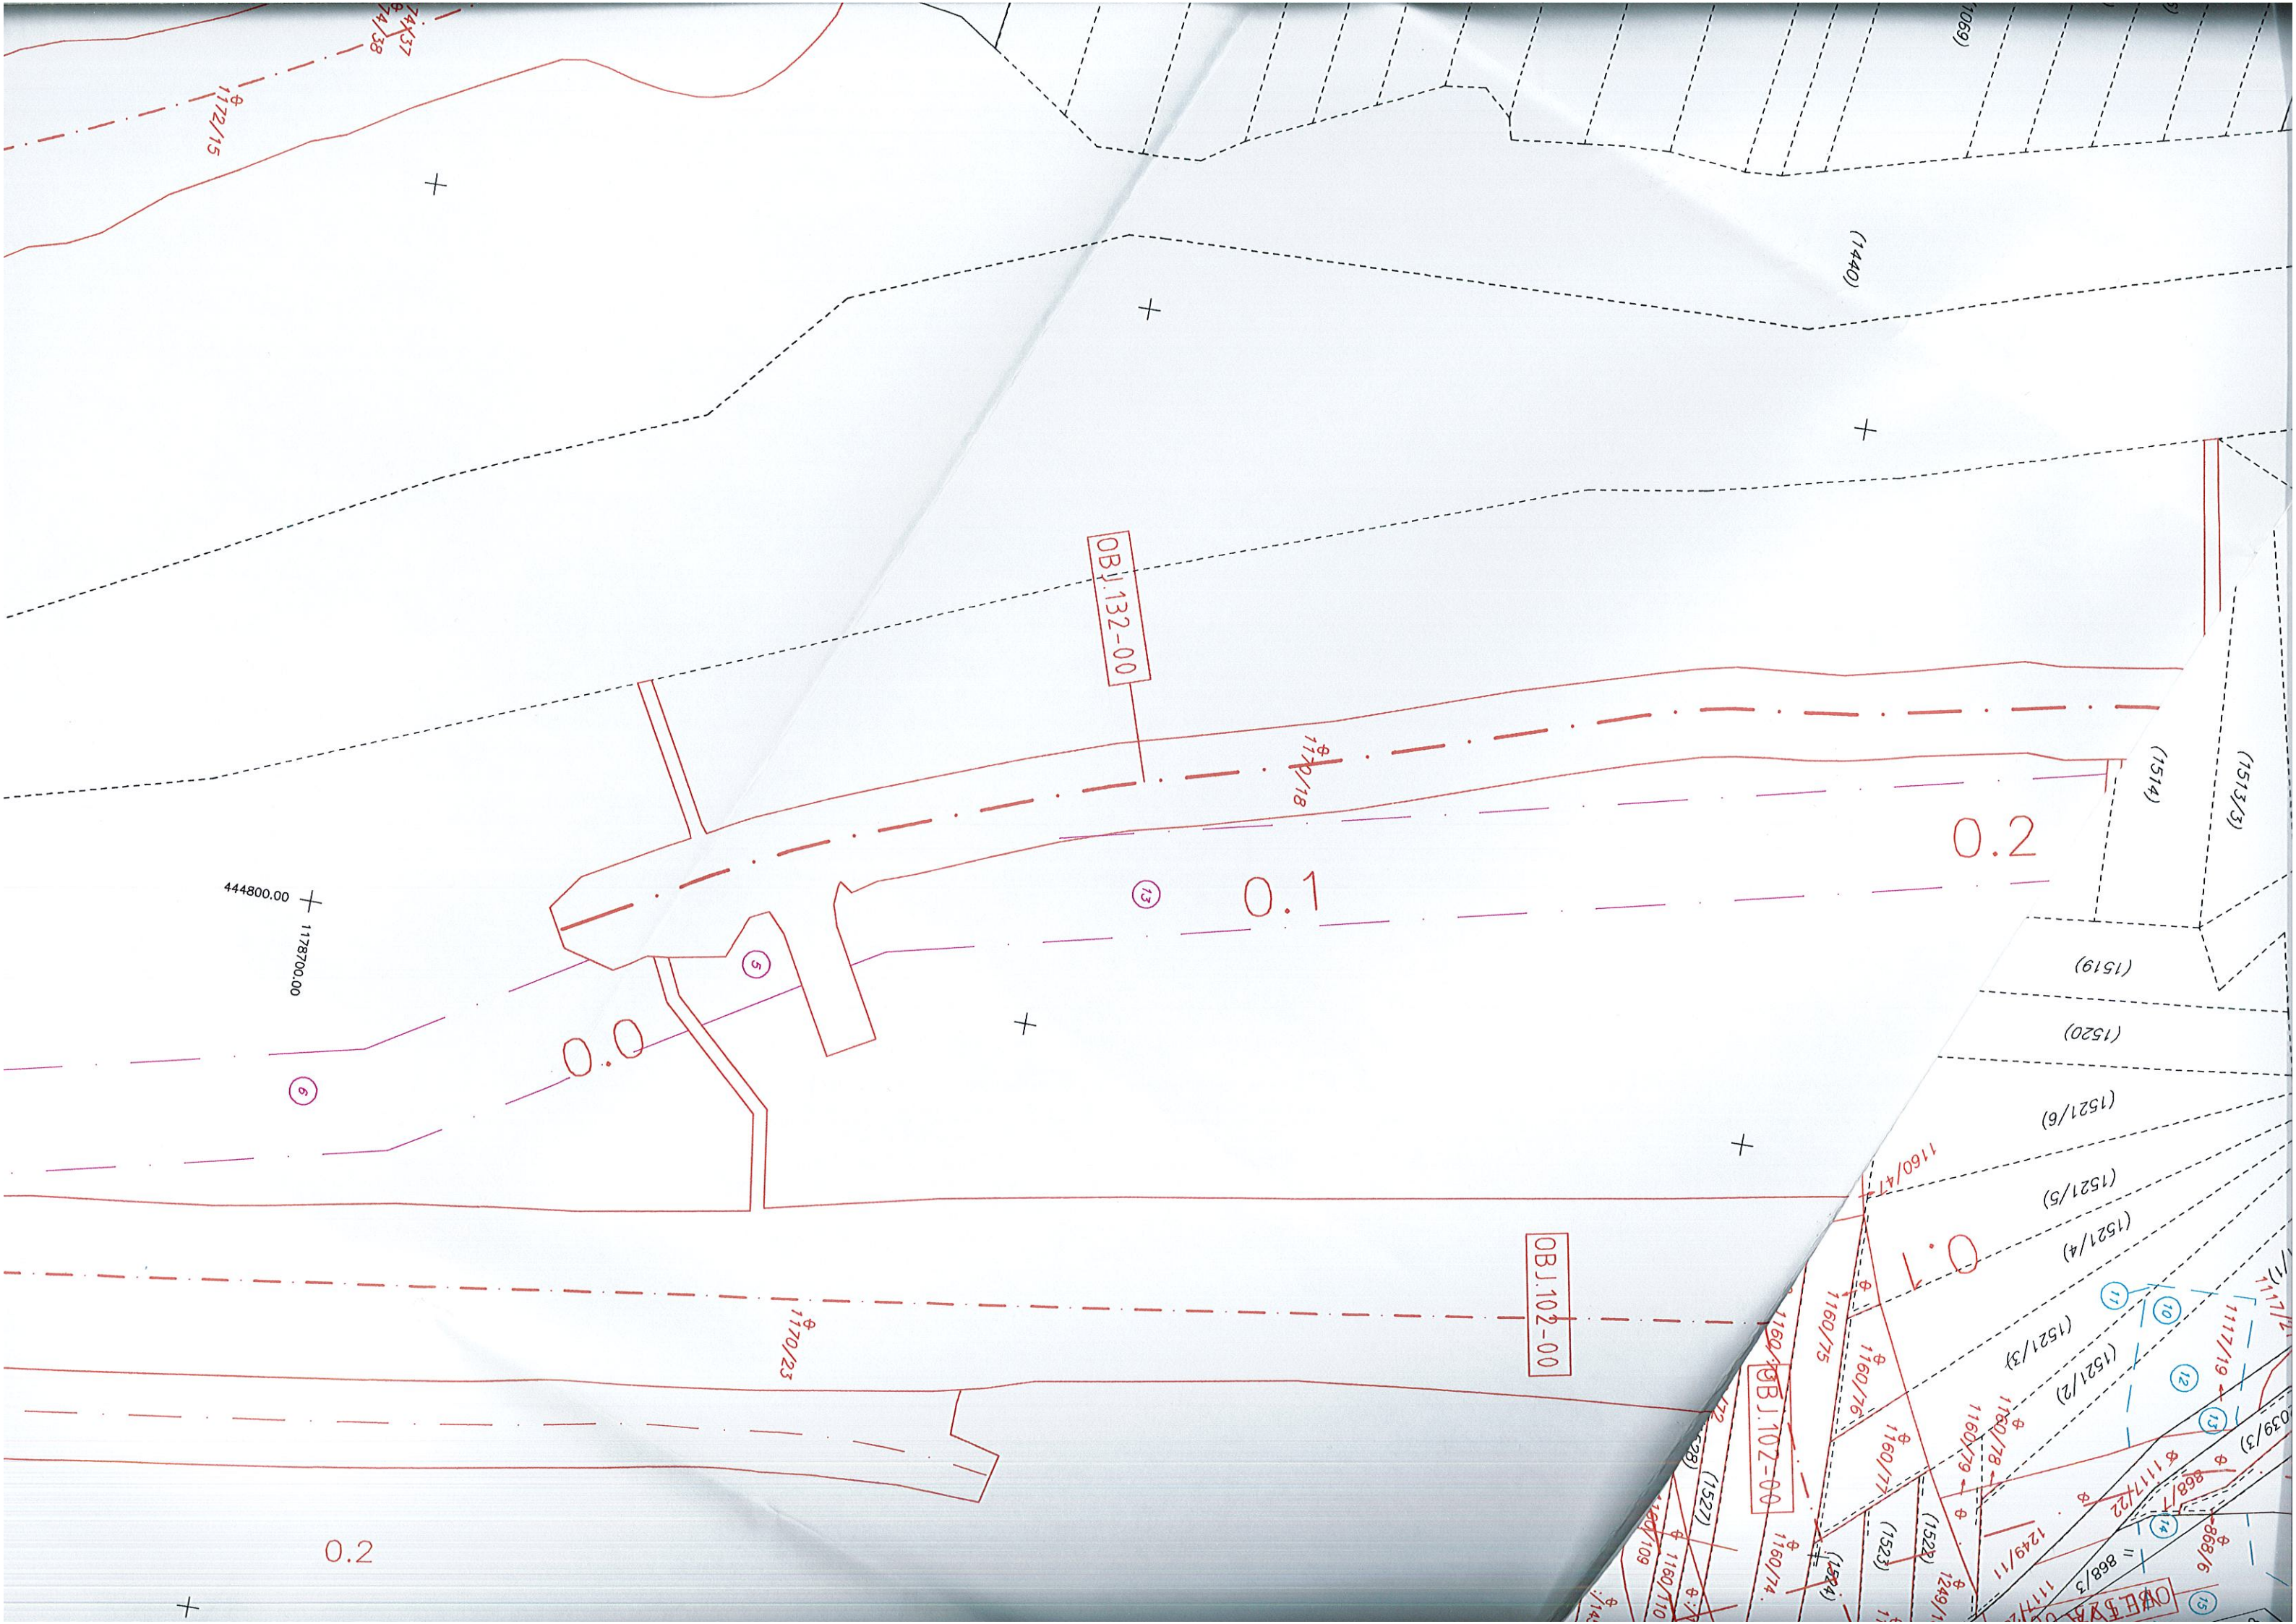

0.5

0.4

0.3

0.2



0.1

0.0

VEŅVA 4

OBJ.133-00

OBJ.221-00

OBJ.201-00

OBJ.331-00

OBJ.331-00

1170/22

1170/24

1170/25

1170/26

11700.00

444700.00

k.ū. Lie

Lietavsko Lučka
k.ū. Porubka


(2053/4)

(1334/3)

(1335/3)

5/32

1)

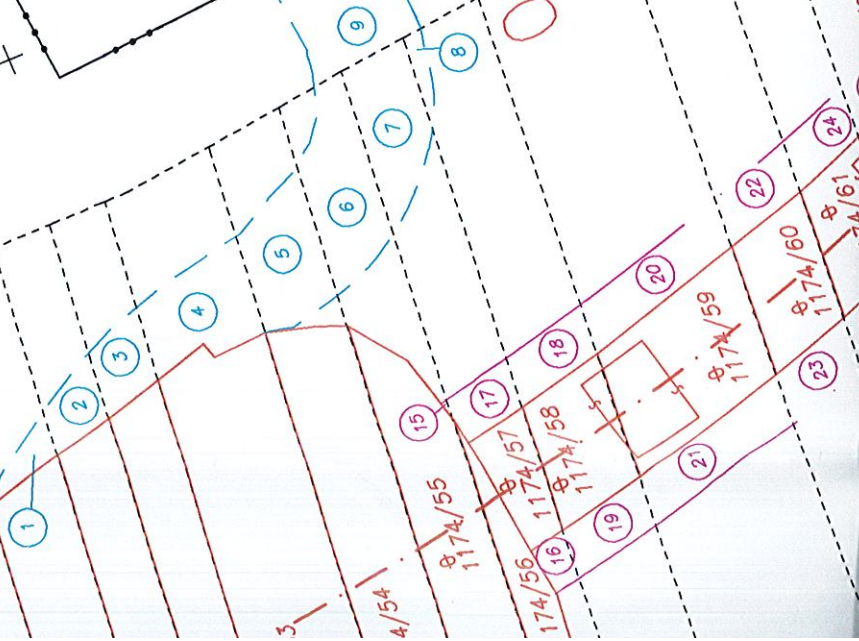

Stav právny - kat.úz.Lietavská Lúčka - Ročný záber

VÝKAZ VÝMER																	
Doterajší stav								Zmeny						Nový stav			
poz. hárok	listu vlastn	Číslo			Výmera		Druh pozem	Diel číslo	k parcele číslo	m2	od parcely číslo	m2	Číslo parcely	Výmera		Druh pozem.	Vlastník /adresa/
		parcely												ha	m2		
PK	LV	PK	KN-E	KN	ha	m2											
	237			1161/1		1973	zast.pl.	7	522-00	100							
	1627		1350/1			1064	orná p.	15	200-00	1							
	1605		1351/1			974	orná p.	16	200-00	17							
								17	200-00	34							
	1544		1352/1			1247	orná p.	18	200-00	44							
								19	200-00	46							
	1638		1353/1			2224	orná p.	20	200-00	82							
								21	200-00	85							
	1786		1354/1			1084	orná p.	22	200-00	43							
								23	200-00	44							
	1239		1354/2			1001	orná p.	24	200-00	39							
								25	200-00	40							
	1484		1365			834	orná p.	26	200-00	37							
								27	200-00	35							
	1635		1366			1489	orná p.	28	200-00	57							
								29	200-00	58							
	1671		1367			916	orná p.	30	200-00	37							
								31	200-00	39							
	1571		1368			1739	orná p.	32	200-00	82							
								33	200-00	80							
	2130		1369			1249	orná p.	34	200-00	12							
								35	200-00	41							
	1606		1370			1565	orná p.	36	200-00	65							
	1485		1371/1			1478	orná p.	37	200-00	42							
	1439		1439			1700	trv.tr.p	38	200-00	83							
	1124		1475			3859	trv.tr.p	8	522-00	28							
	1124		1477		1	7994	orná p.	10	522-00	87							
								9	522-00	1135							
	1683		1669/1		57	4700	les.poz.	2	201-00	400							
								3	201-00	277							
								11	202-00	1179							
								12	202-00	1283							
								1	331-00	242							
								4	331-00	129							
								13	522-00	2385							
								14	522-00	2175							
								5	522-00	152							
								6	522-00	2343							
	1578		2053/4		3	7186	vod.pl.	39	200-00	485							
	1578		2058			1443	vod.pl.	40	200-00	358							
								15			1350/1	1	200-00		1986	ost.pl.	NDS a.s. Bratislava
								16			1351/1	17					
								17			1351/1	34					
								18			1352/1	44					
								19			1352/1	46					
								20			1353/1	82					
								21			1353/1	85					
								22			1354/1	43					
								23			1354/1	44					
								24			1354/2	39					
								25			1354/2	40					
								26			1365	37					
								27			1365	35					
								28			1366	57					
								29			1366	58					
								30			1367	37					
								31			1367	39					
								32			1368	82					
								33			1368	80					
								34			1369	12					
								35			1369	41					
								36			1370	65					
								37			1371/1	42					
								38			1439	83					
								39			2053/4	485					
								40			2058	358					
								2			1669/1	400	201-00		677	ost.pl.	Detto
								3			1669/1	277					
								11			1669/1	1179	202-00		2462	ost.pl.	Detto
								12			1669/1	1283					
								1			1669/1	242	331-00		371	ost.pl.	Detto
								4			1669/1	129					
								5			1669/1	152	522-00		8405	ost.pl.	Detto
								6			1669/1	2343					
								7			1161/1	100					
								8			1475	28					
								9			1477	1135					
								10			1477	87					
								13			1669/1	2385					
								14			1669/1	2175					

VÝKAZ VÝMER																	
Doterajší stav								Zmeny					Nový stav				
poz. hárok	listu vlastn	Číslo			Výmera		Druh pozem	Diel číslo	k parcele číslo	m2	od parcely číslo	m2	Číslo parcely	Výmera		Druh pozem.	Vlastník /adresa/
		parcely	ha	m2										ha	m2		
PK	LV	PK	KN-E	KN	ha	m2											
	1033			1117/4		870	zast.pl.	13	523-00	34							
	1124			850/1		1823	orná p.	15	523-00	305							
	1124			868/1		248	trv.tr.p	16	523-00	93							
	1124			868/3		118	trv.tr.p	14	523-00	36							
	1605	1343/2				1232	orná p.	1	801-00	23							
	1544	1344/2				915	orná p.	2	801-00	36							
	1784	1347/1				824	orná p.	3	801-00	43							
	1785	1348/1				1759	orná p.	4	801-00	98							
	153	1349/1				1199	orná p.	5	801-00	96							
	1627	1350/1				1064	orná p.	6	801-00	115							
	1605	1351/1				974	orná p.	7	801-00	95							
	1544	1352/1				1247	orná p.	8	801-00	12							
	1506	1521/1				873	orná p.	12	523-00	221							
	1816	1521/2				437	orná p.	10	523-00	49							
	1811	1521/3				645	orná p.	11	523-00	1							
	1578	2053/4			3	7186	vod.pl.	9	801-00	136							
								10			1521/2	49	523-00		739	ost.pl.	NDS a.s. Bratislava
								11			1521/3	1					
								12			1521/1	221					
								13			1117/4	34					
								14			868/3	36					
								15			850/1	305					
								16			868/1	93					
								1			1343/2	23	801-00		654	ost.pl.	Delto
								2			1344/2	36					
								3			1347/1	43					
								4			1348/1	98					
								5			1349/1	96					
								6			1350/1	115					
								7			1351/1	95					
								8			1352/1	12					
								9			2053/4	136					