
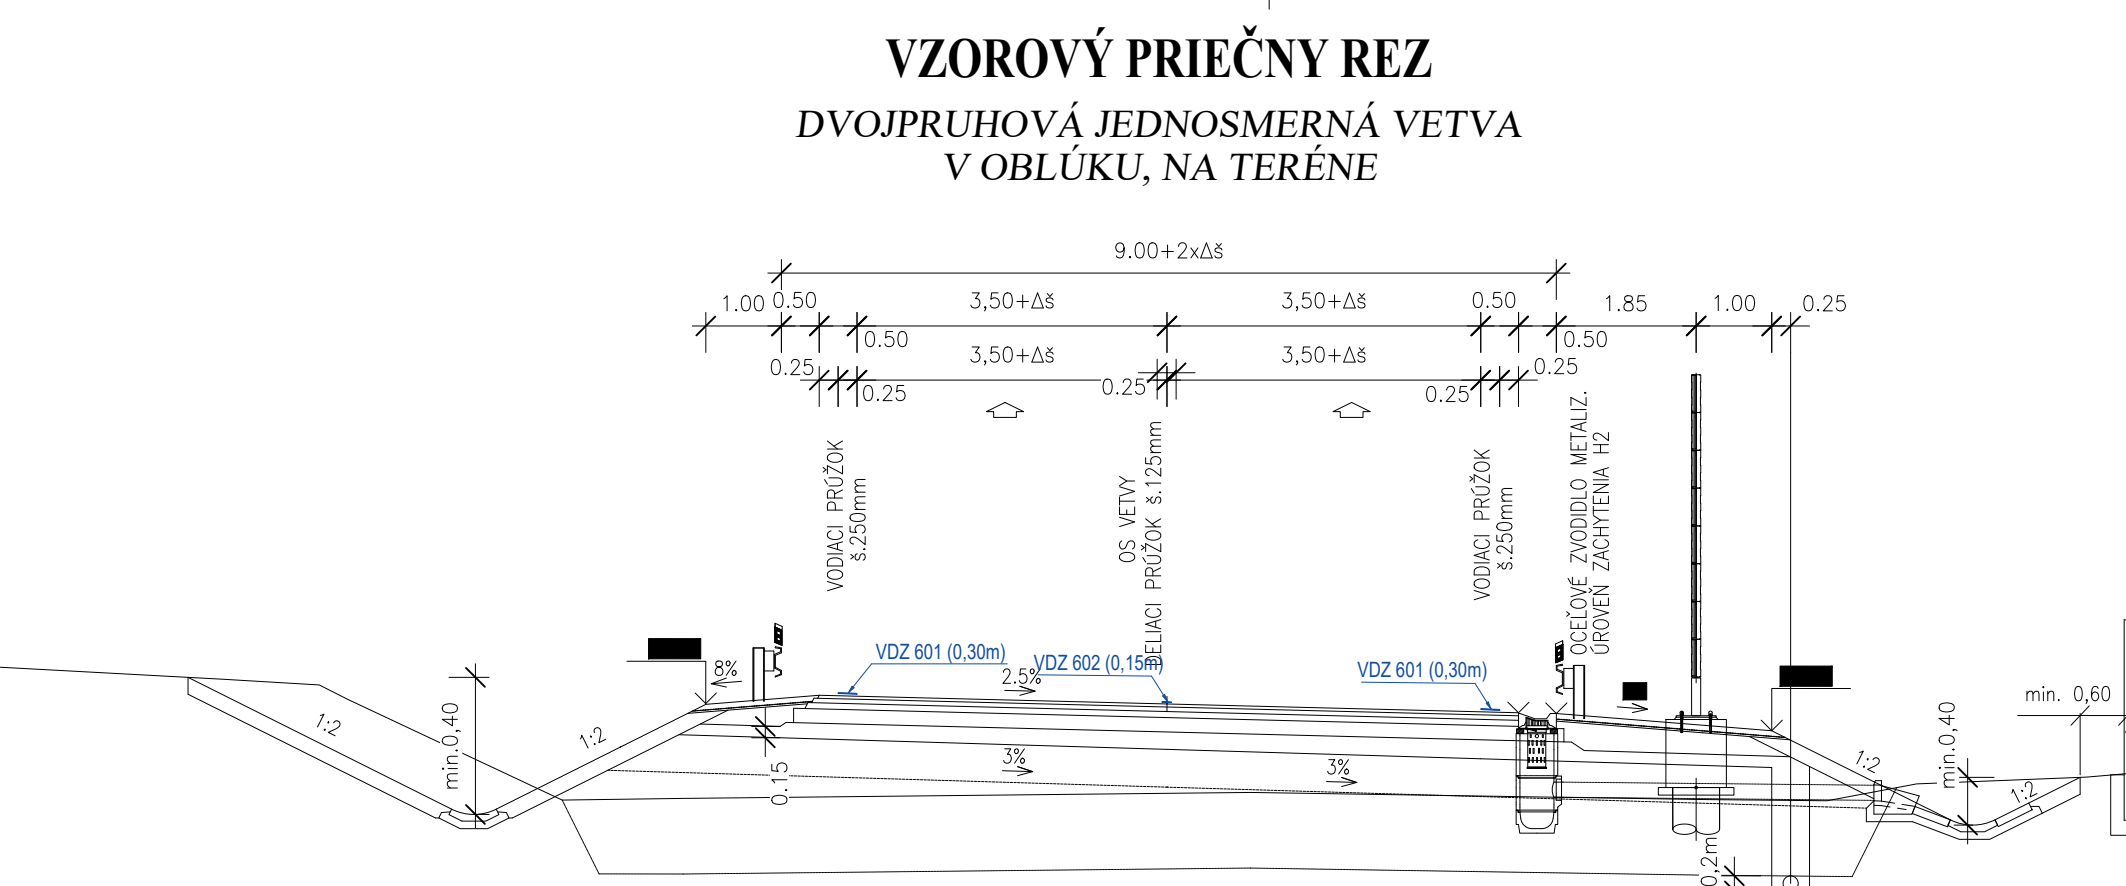


- LEGENDA
- 231 TRVALÉ DOPRAVNÉ ZNAČENIE
 - VOZOVNÉ ZNAČENIE BELEJ FARBY NA D1 LETAVSKÁ LÚČKA - DUBNÁ SKALA
 - VOZOVNÉ ZNAČENIE BELEJ FARBY NA OSTATNÝCH OBLASTIACH

VZOROVÝ PRIEČNY REZ PRIVÁDZAČ
km 4,712 - K.Ú.

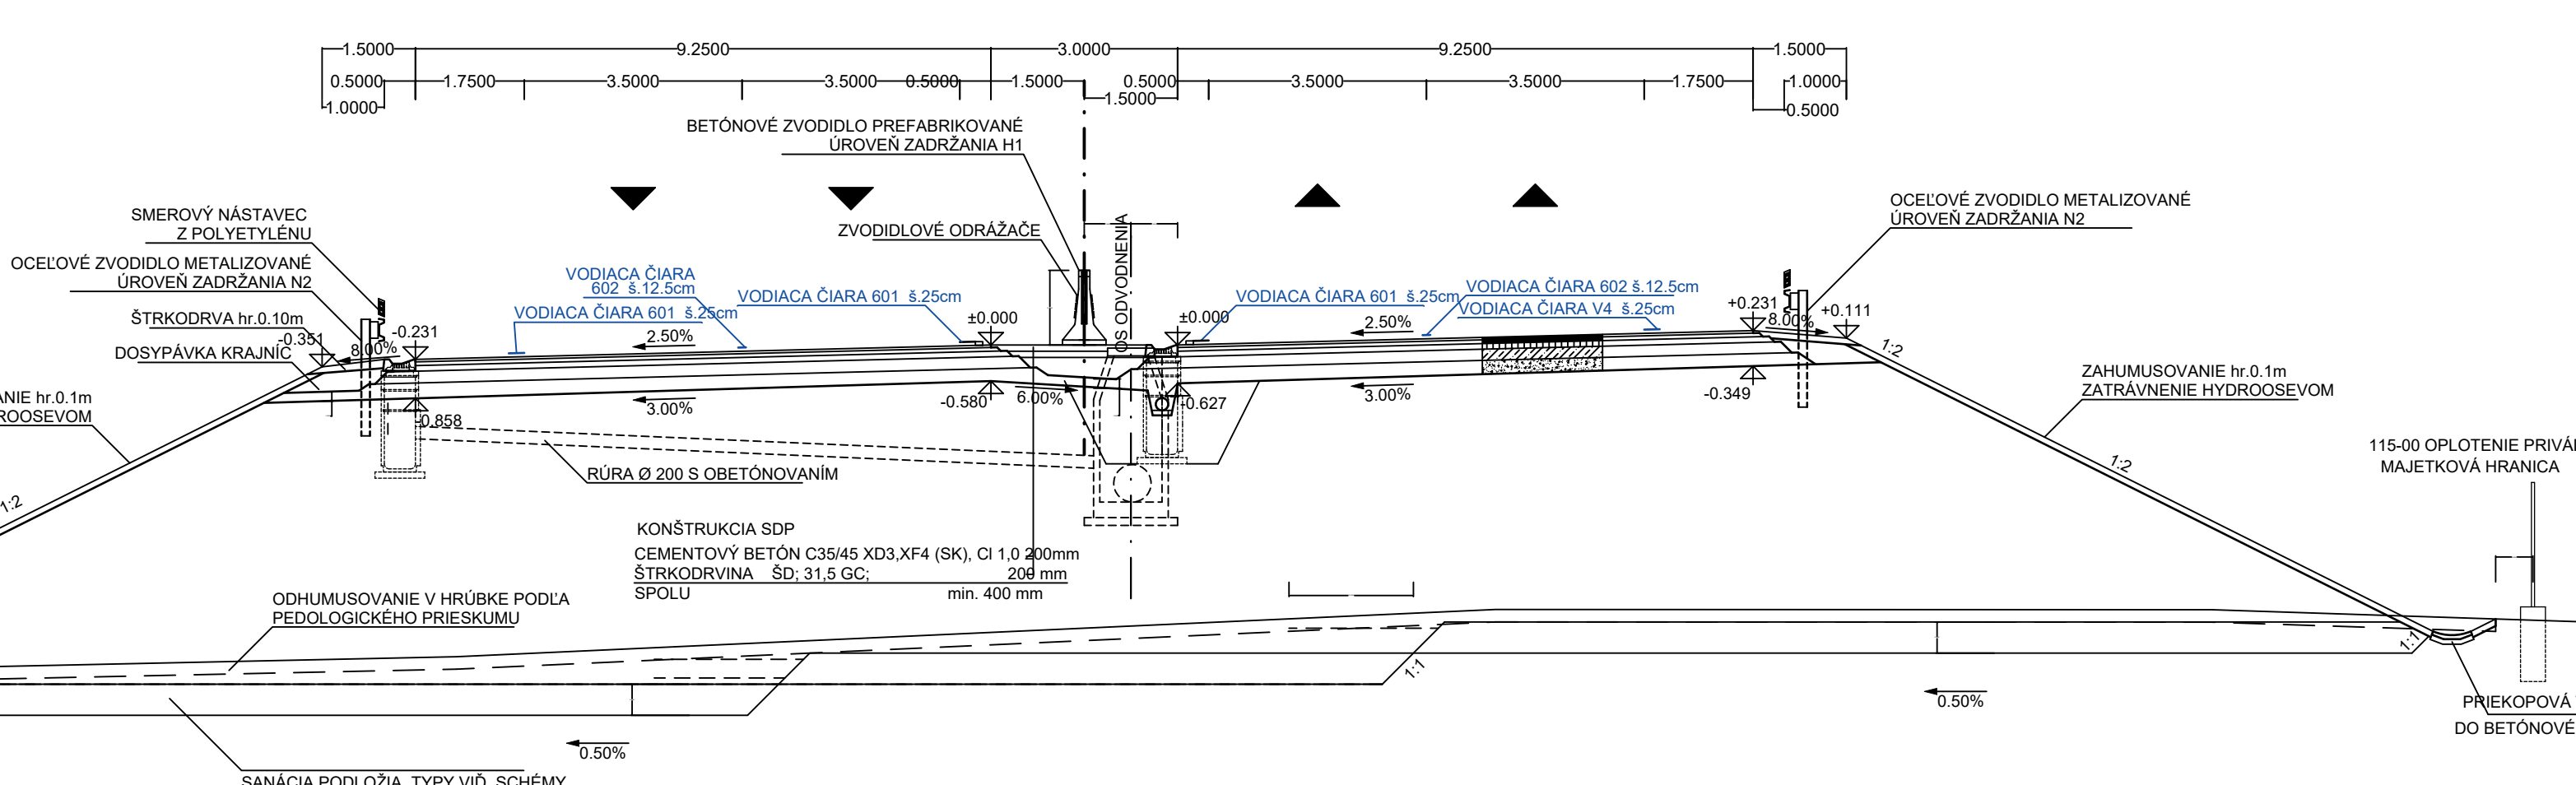


DIÁLICA D1
LIETAVSKÁ LÚČKA - DUBNÁ SKALA VRÁTANE TUNELA VÁŠŤOVÉ


DOPRAVNÉ ZNAČENIE CELEJ STAVBY TRVALÉ DOPRAVNÉ ZNAČENIE				DOPRAVNÉ ZNAČENIE CELEJ STAVBY TRVALÉ DOPRAVNÉ ZNAČENIE	
SITUÁCIA TRVALÉHO DOPRAVNÉHO ZNAČENIA KRÍŽOVATKA LIETAVSKÁ LÚČKA				SITUÁCIA TRVALÉHO DOPRAVNÉHO ZNAČENIA KRÍŽOVATKA LIETAVSKÁ LÚČKA	
007				X2	