


### **PODROBY - SKUTKOVÝ STAV**

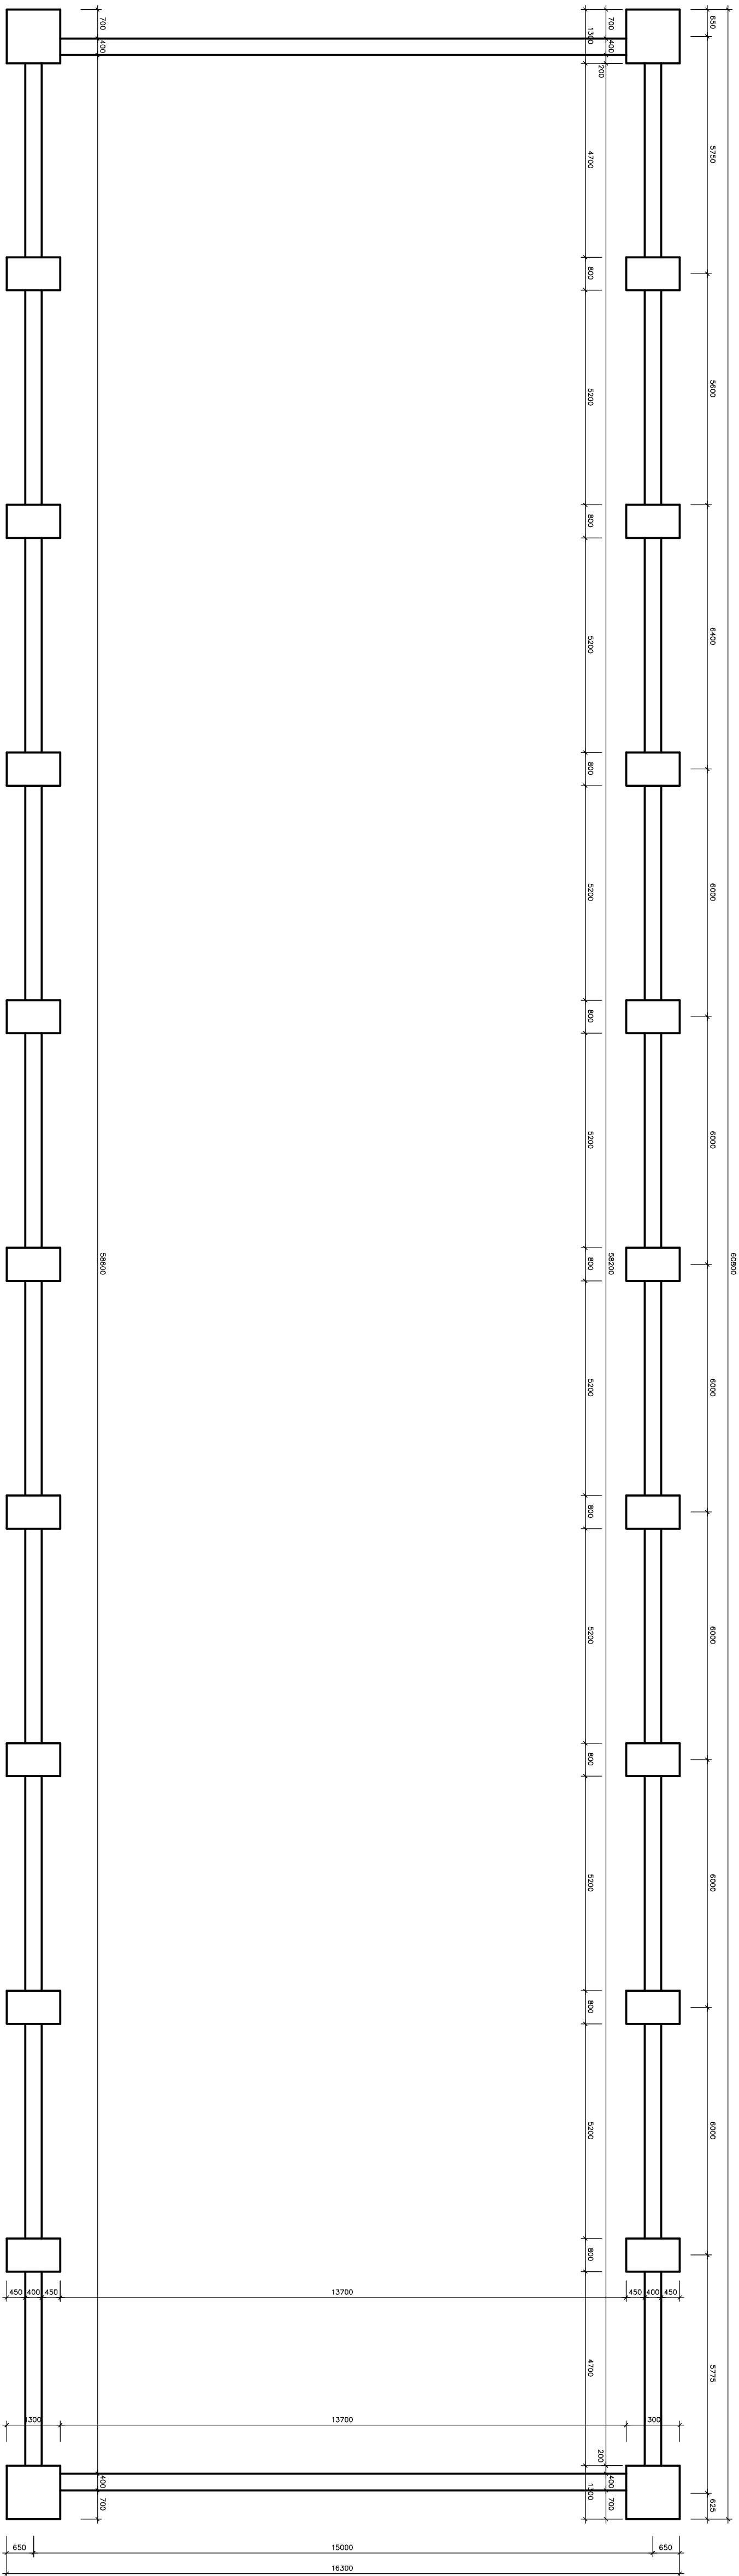

VED. PROJ.	KRESIL	VYPRACOVAL	KONTROLOVAL	STANOVIAT RS s.r.o.
ING. B. MATE	VEDOMÁ HORNÝ ŠTÁL	ING. HORN. Z. MATE	ING. B. MATE	Ing. Bernadeta Máté
INVESTOR :	BOLIVRA spol. s r.o., HLAVNÁ 718	STANOVIČOVCE		Ing. Bernadeta Máté vedúca projektov, stavební inžinier, Ing. Bernadeta Máté, 3349 P 171
Tzv. rovinárske c. 6 970 01 Rimavská Sobota				
SKLAD OBILIA				
MESTO STAVBY: SILONOVCE	Č. PARCELY : 7703	STUPEN P	DATUM 10/02/23	
PÁDORÝS - SKUTKOVÝ STAV		Č. VÝKR. 1:100	MIERA A-1	