



SITUÁÇIA, M 1:250

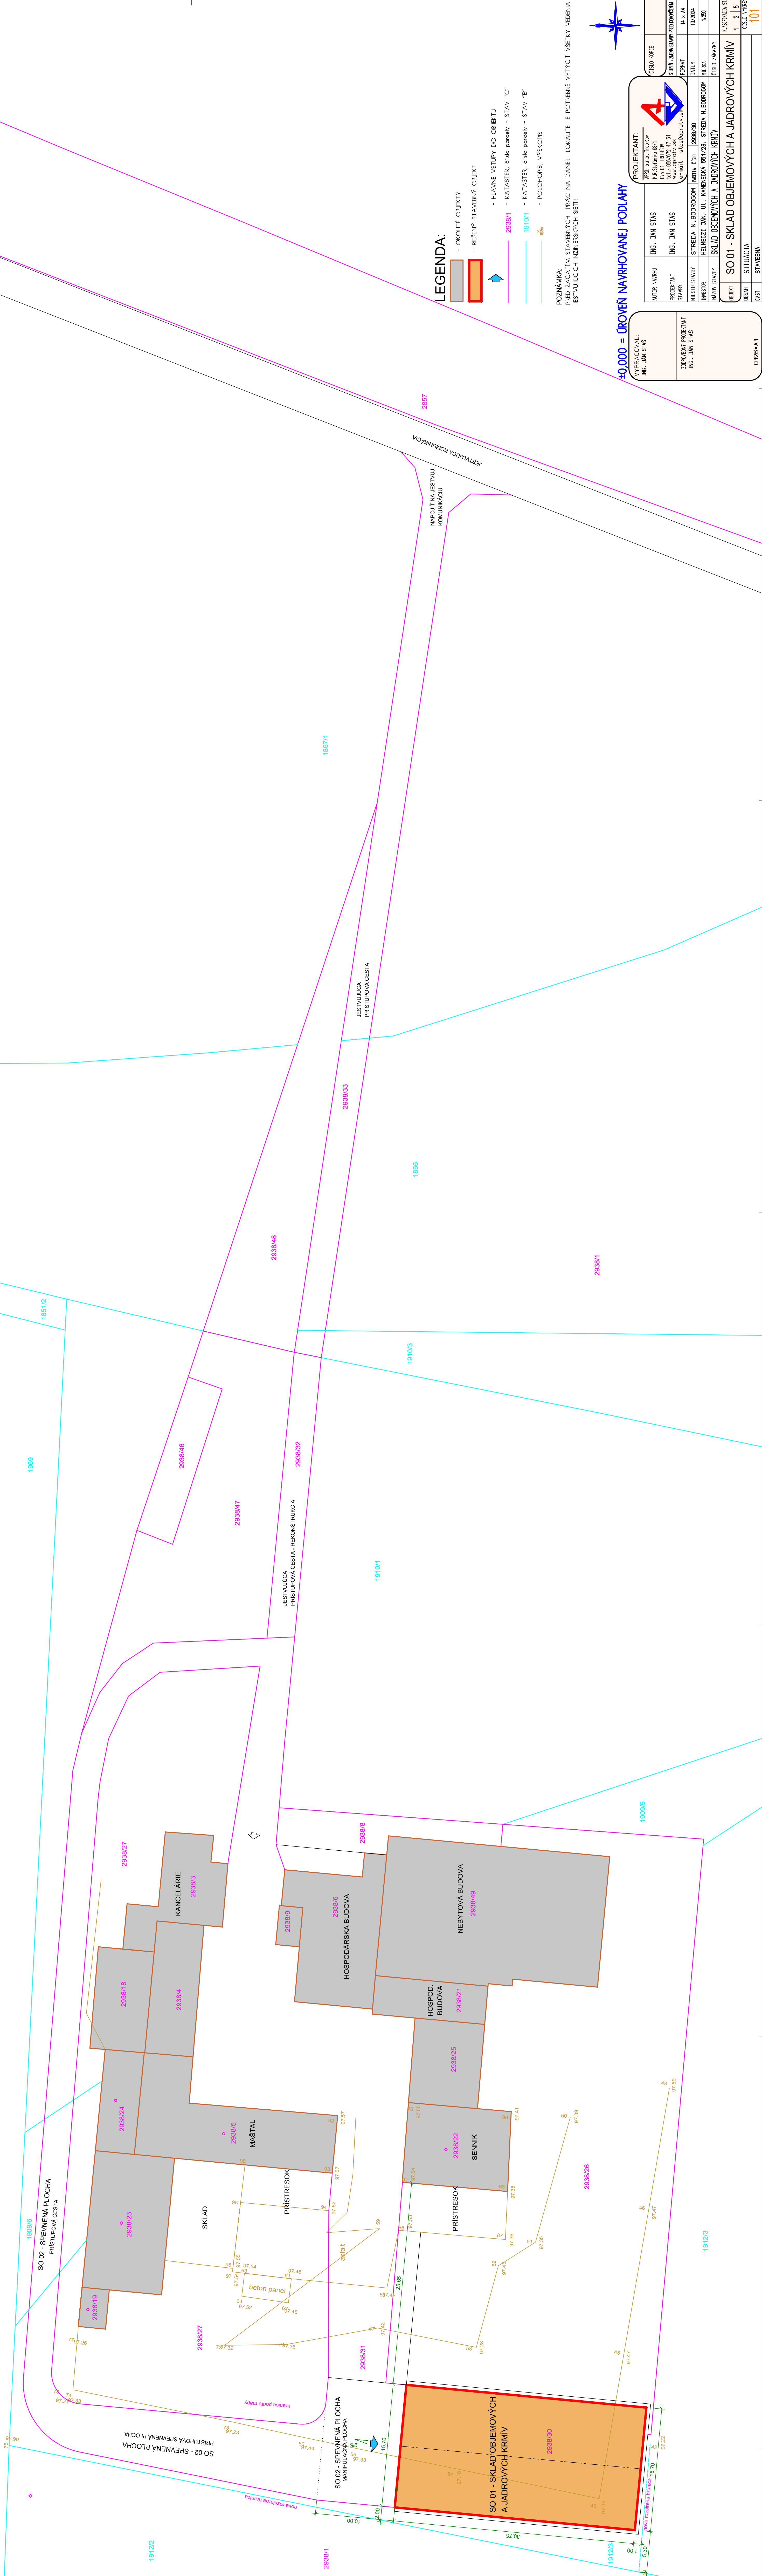

LEGENDA:

- OKOLITÉ OBJEKTY
 - ŘEŠENÝ STAVEBNÝ OBJEKT
 - HLAVNÍ VSTUPY DO OBJEKTU
 - KATASTER, číslo parcely – STAV "C"
 - KATASTER, číslo parcely – STAV "E"
 - POLOHOPIS, VÝŠKOPIS

OZNÁMKA:
 RED ZAČATÍM STAVEBNÝCH PRÁČ NA DANEJ LOKALITE JE POTREBNÉ VYTÝČIT VŠETKY VEDENIA
 ESTVUJÚCICH INŽINERSKÝCH SIETÍ!

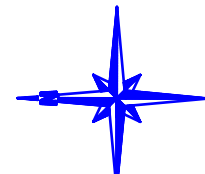

0+0,000 = ÚROVEŇ NAVRHOVANEJ PODLAHY

[illegible]