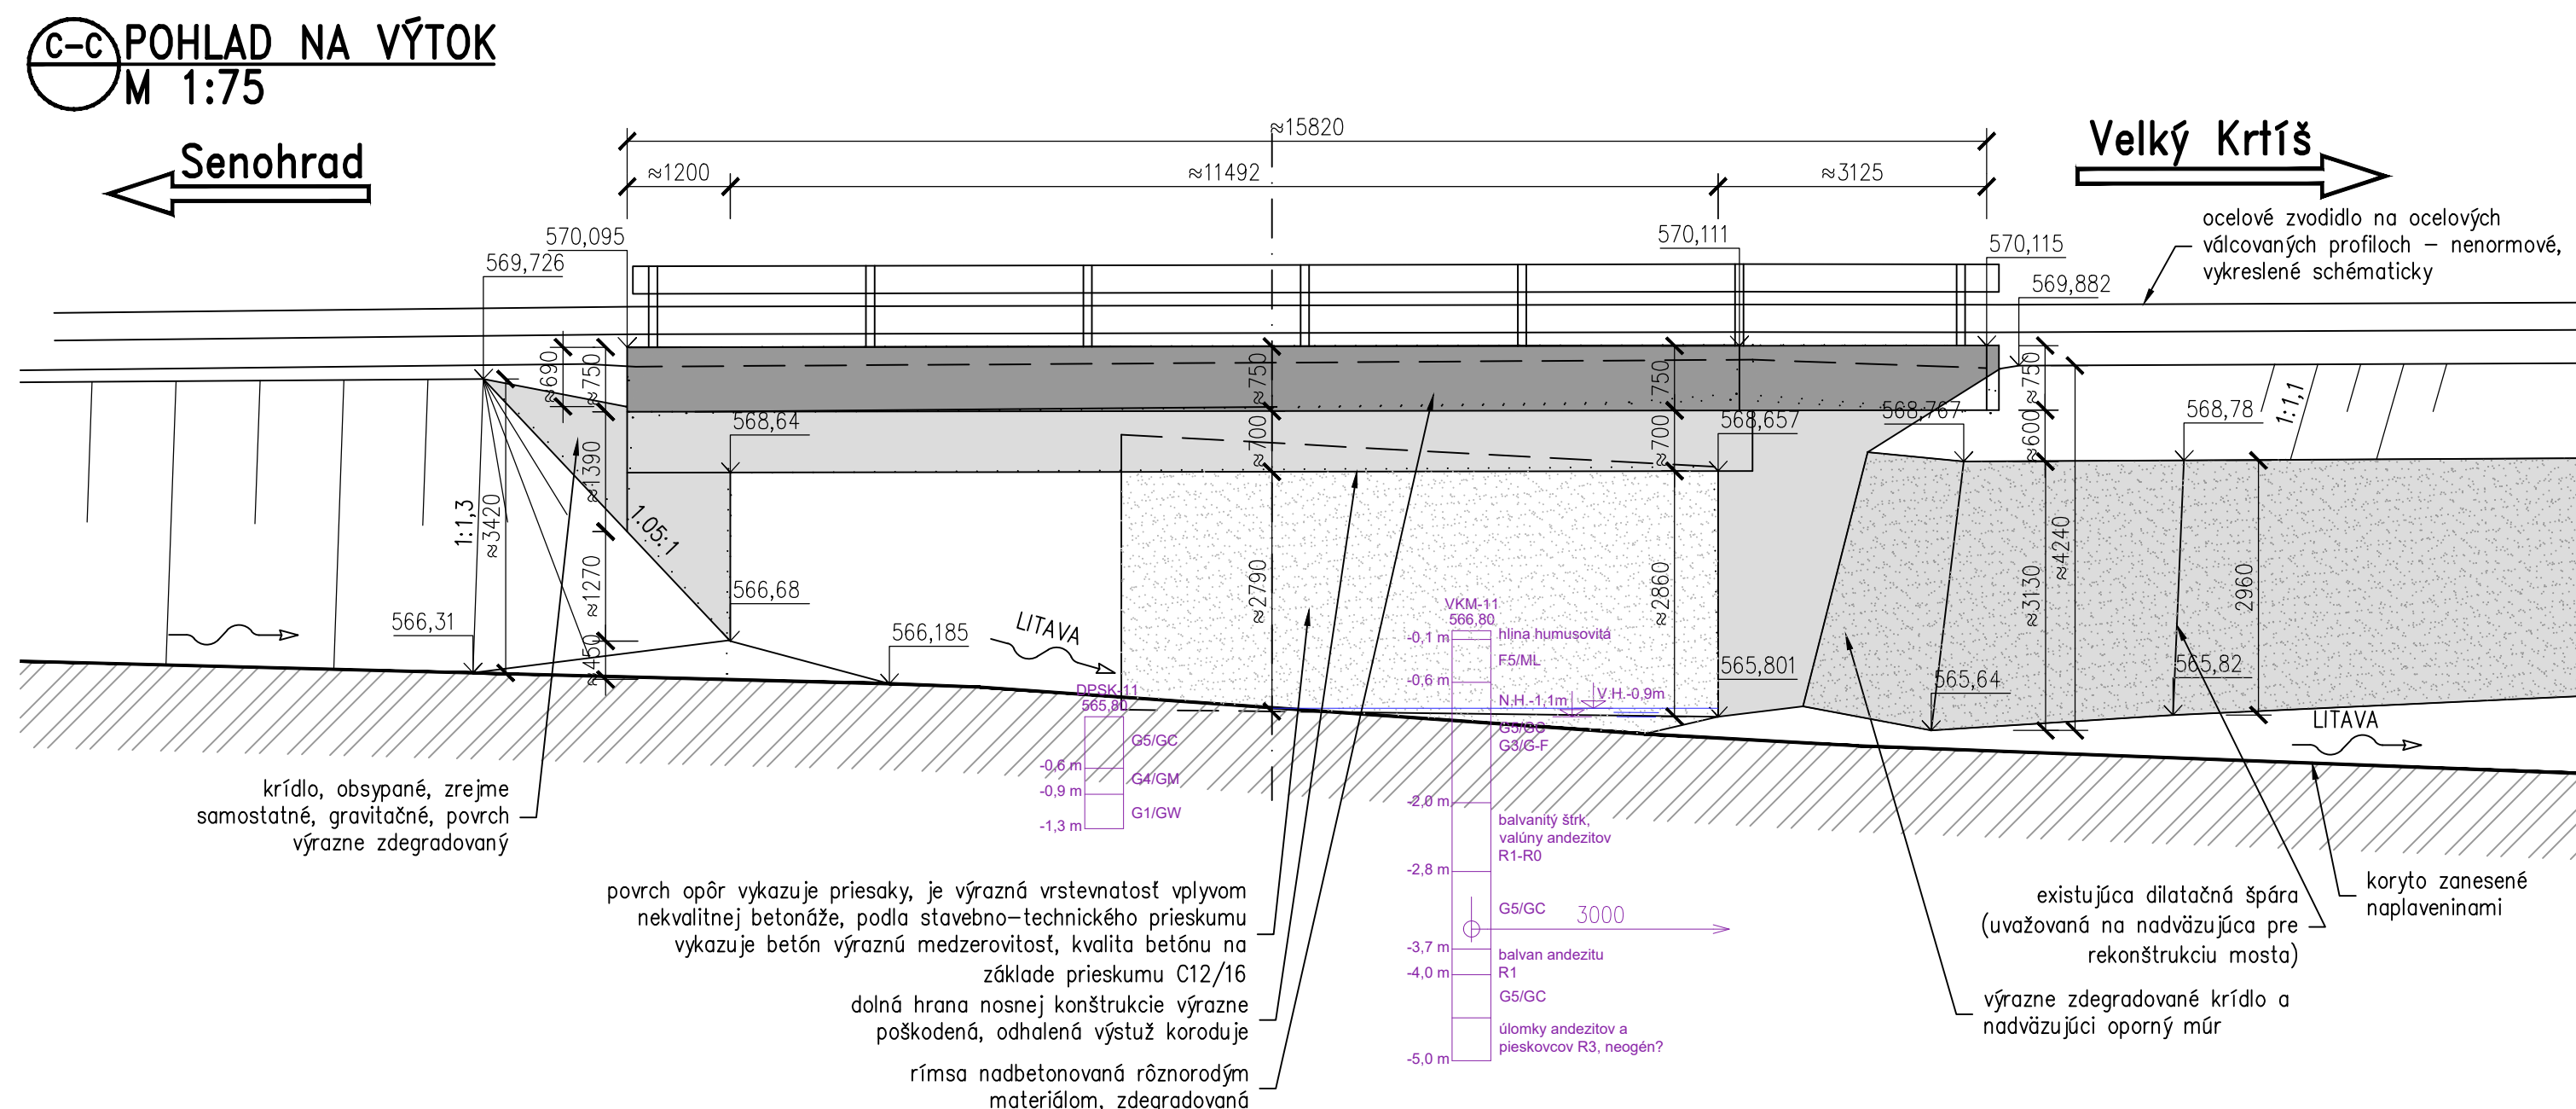


## Prehľadný výkres existujúceho stavu



**Smer križovatka II/526 x II/527 v Senohrade**








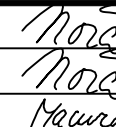

**Poznámky:**

Konstrukcia a vybavenie sú vykreslené na základe geodetického zamerania, dostupného stavebnoteknického prieskumu a miestnej oblihdiky projektanta. S ohľadom na degradovaný stav konštrukcie a vybavenia boli pri vykreslení existujúceho stavu konštrukcie prijaté zjednodušenia a odpovedajúci popis konštrukcie.



Pohľad zľava (vtoková strana)



Zodpovedný projektant Ing. Zuzana Podotová					
GENERÁLNY PROJEKTANT				Trnavská 27, 831 04 BRATISLAVA	
Zákazové číslo		1915			
Zodpovedný projektant objektu Navrhov - vypracoval Kontroloval:		Ing. Peter Novák Ing. Peter Novák Ing. Lubomír Mačura			
Kval. zabezpečenie		Dnes Kruhina			
Stavba		Rekonštrukcia cesti a mostov I/52 Devčice - Senohrad a I/527 Dobrá Niva - Senohrad I. etapa - úseky v rámci okresu Krupina Časť A: Cesta II/527		Súpeň - úbeľ Zákazkové číslo: Dátum: Príloha A4: Mierka: Číslo SO	
Název št:		SO 527-035.01 Rekonštrukcia mosta ev. č. 527-035 km 69,831 - mostný objekt		Súprava: 527-035.01	
Název prílohy		Prehľadný výkres existujúceho stavu		Príloha: 4	