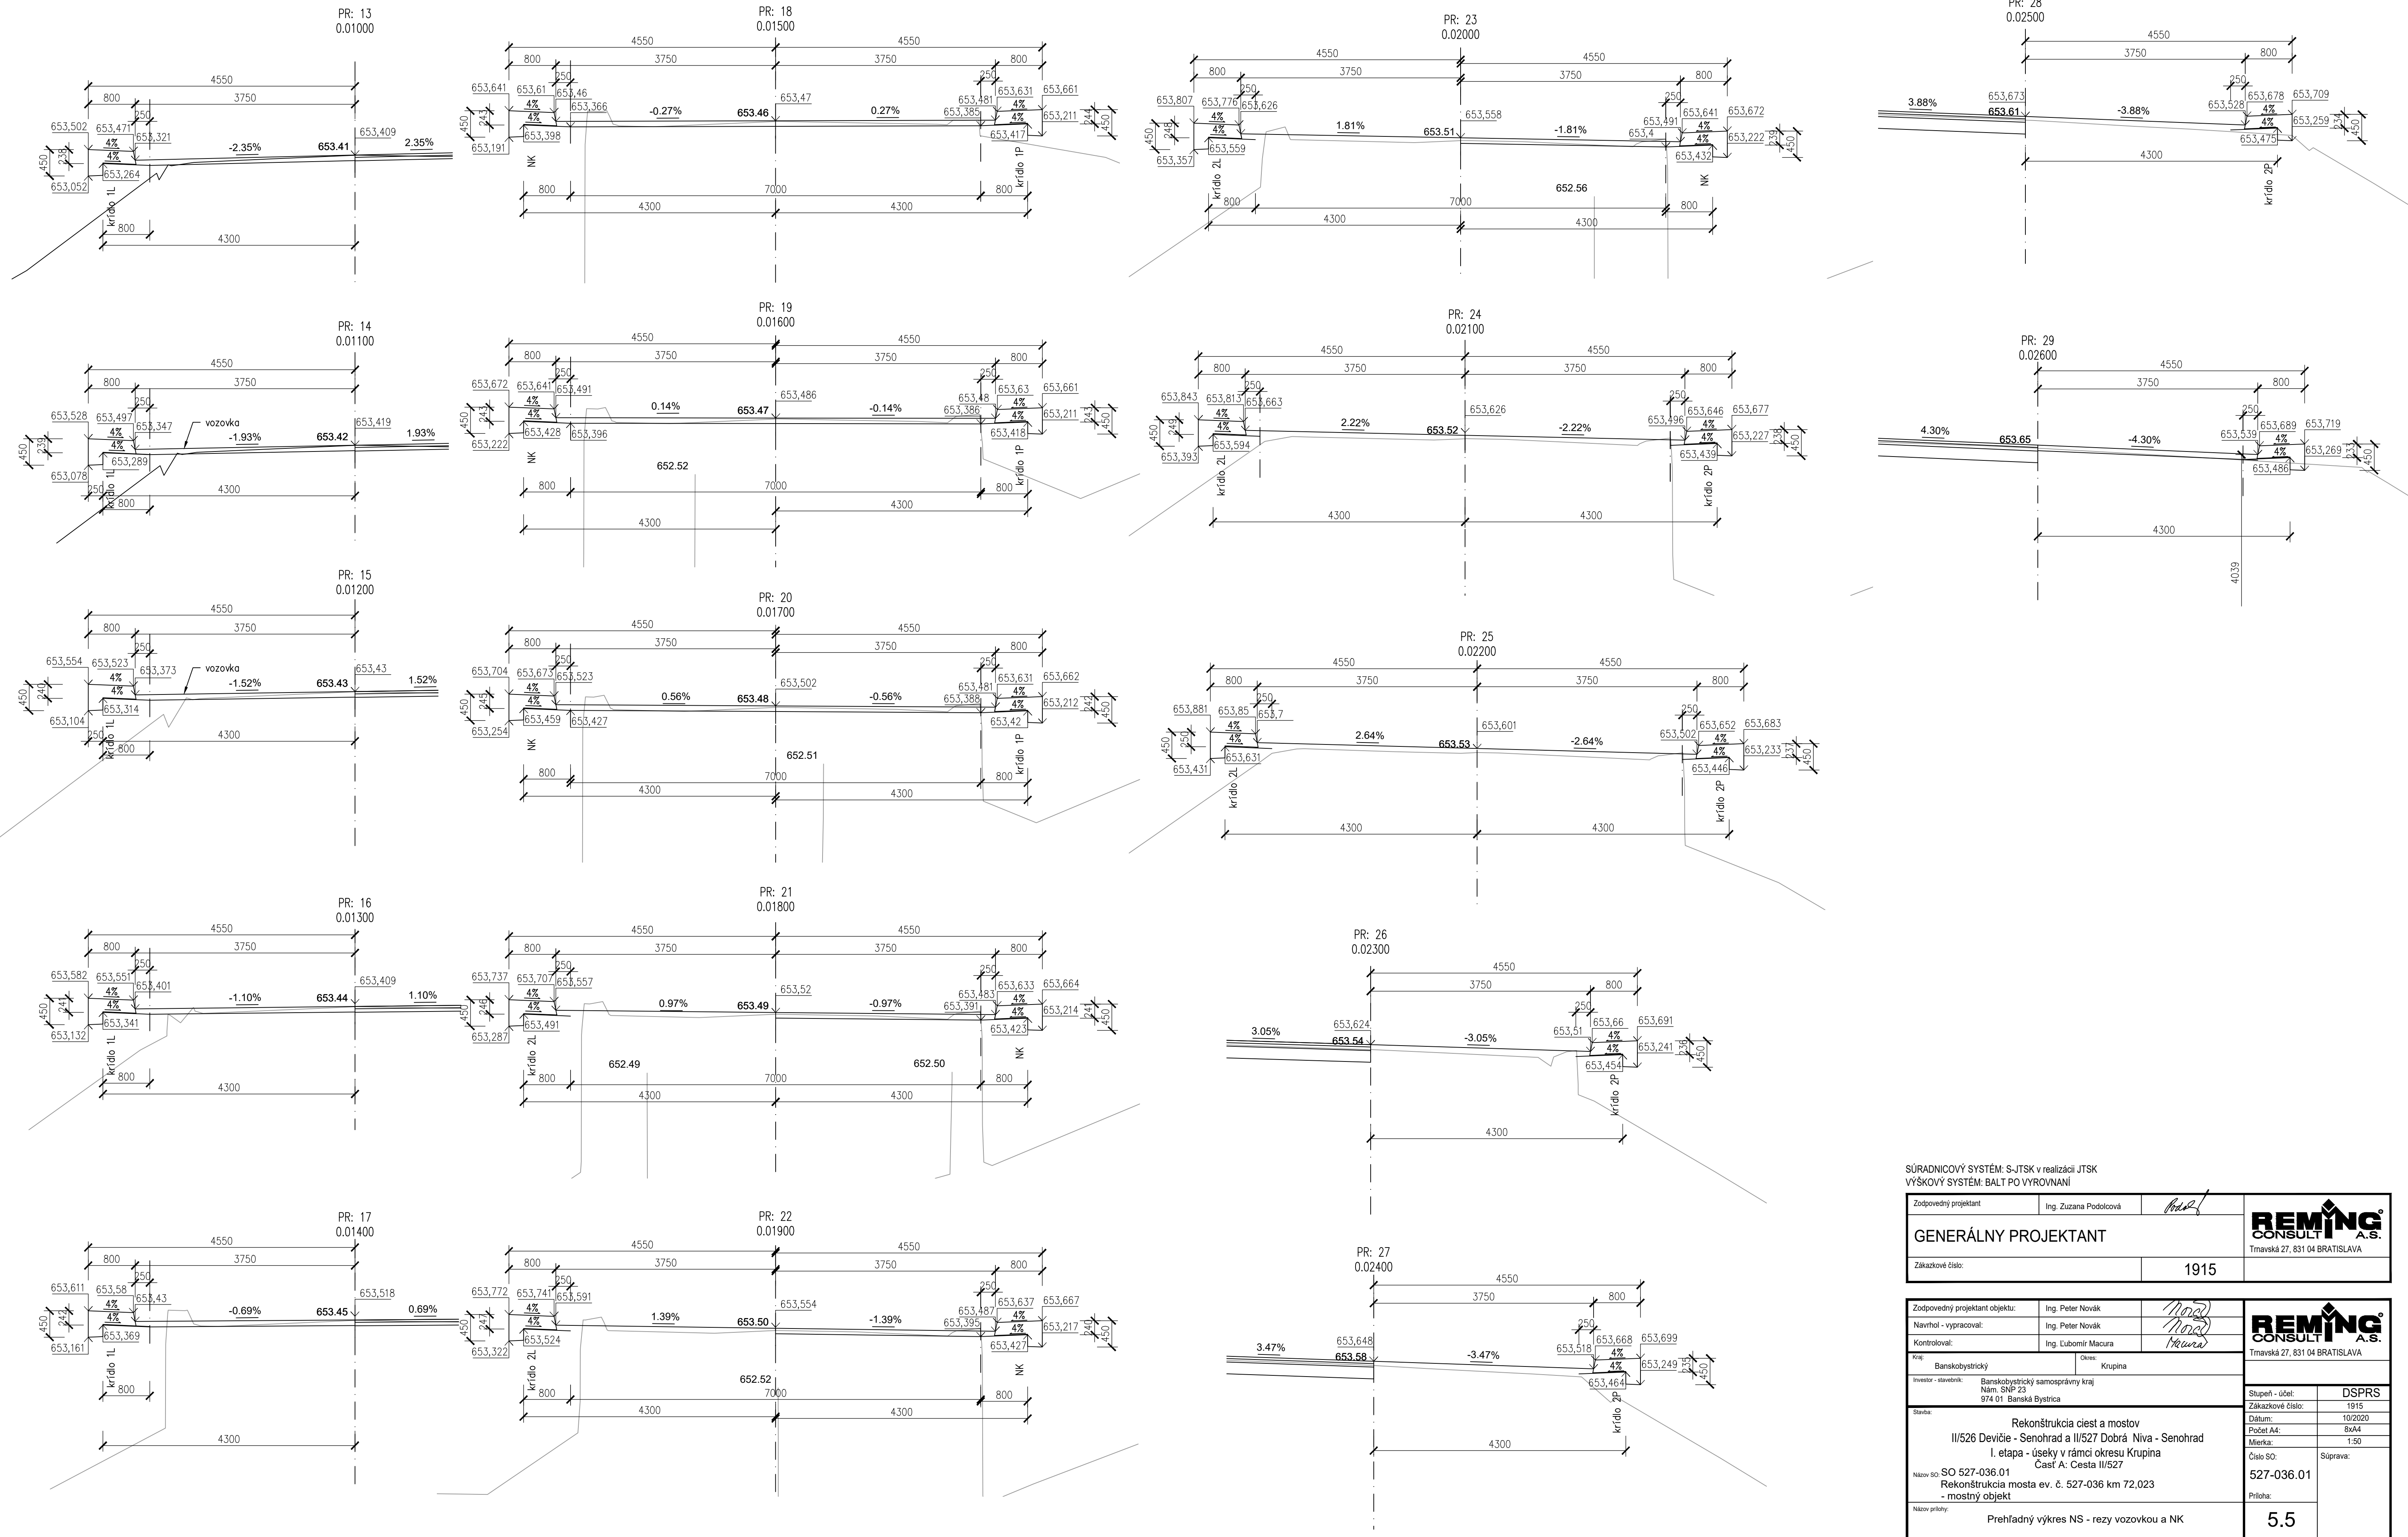


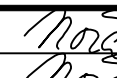
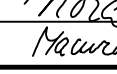


## Prehľadný výkres NS – rezy vozovkou a NK



ÚRADNICOVÝ SYSTÉM: S-JTSK v realizácii JTSK VÝKÝSOVÝ SYSTÉM: BALŤ PO VYROVŇANÍ			
Zodpovedný projektant	Ing. Zuzana Podolcová		
GENERÁLNY PROJEKTANT		Trnavská 27, 831 04 BRATISLAVA	
Zakazkové číslo:		1915	
Zodpovedný projektant objektu:			
Navrhovateľ - vypracoval:		Ing. Peter Novák	
Kontroloval:			
Kraj:	Banskobystrický	Oblasť:	Krupina
Investor - staviteľ:	Banskobystrický samosprávny kraj Nám. SNP 23 974 01 Banská Bystrica		
Stavba:	Rekonštrukcia ciest a mostov II/526 Devičie - Senohrad a II/527 Dobrá Niva - Senohrad I. etapa - úseký v rámci okresu Krupina Časť A: Cesta II/527		
Názov SO:	SO 527-036.01 Rekonštrukcia mosta ev. č. 527-036 km 72.023 - mostný objekt		Súprava: 527-036.01
Názov prílohy:	Prehľadný výkres NS - rezy vozovkou a NK		Príloha: 5.5
Stupen' - účel:		DSPRS	
Zakazkové číslo:		1915	
Dátum:		10/2020	
Počet A4:		8x4	
Mierka:		1:50	