



ZÁBRADLIE PRI KRÍDLE 2L

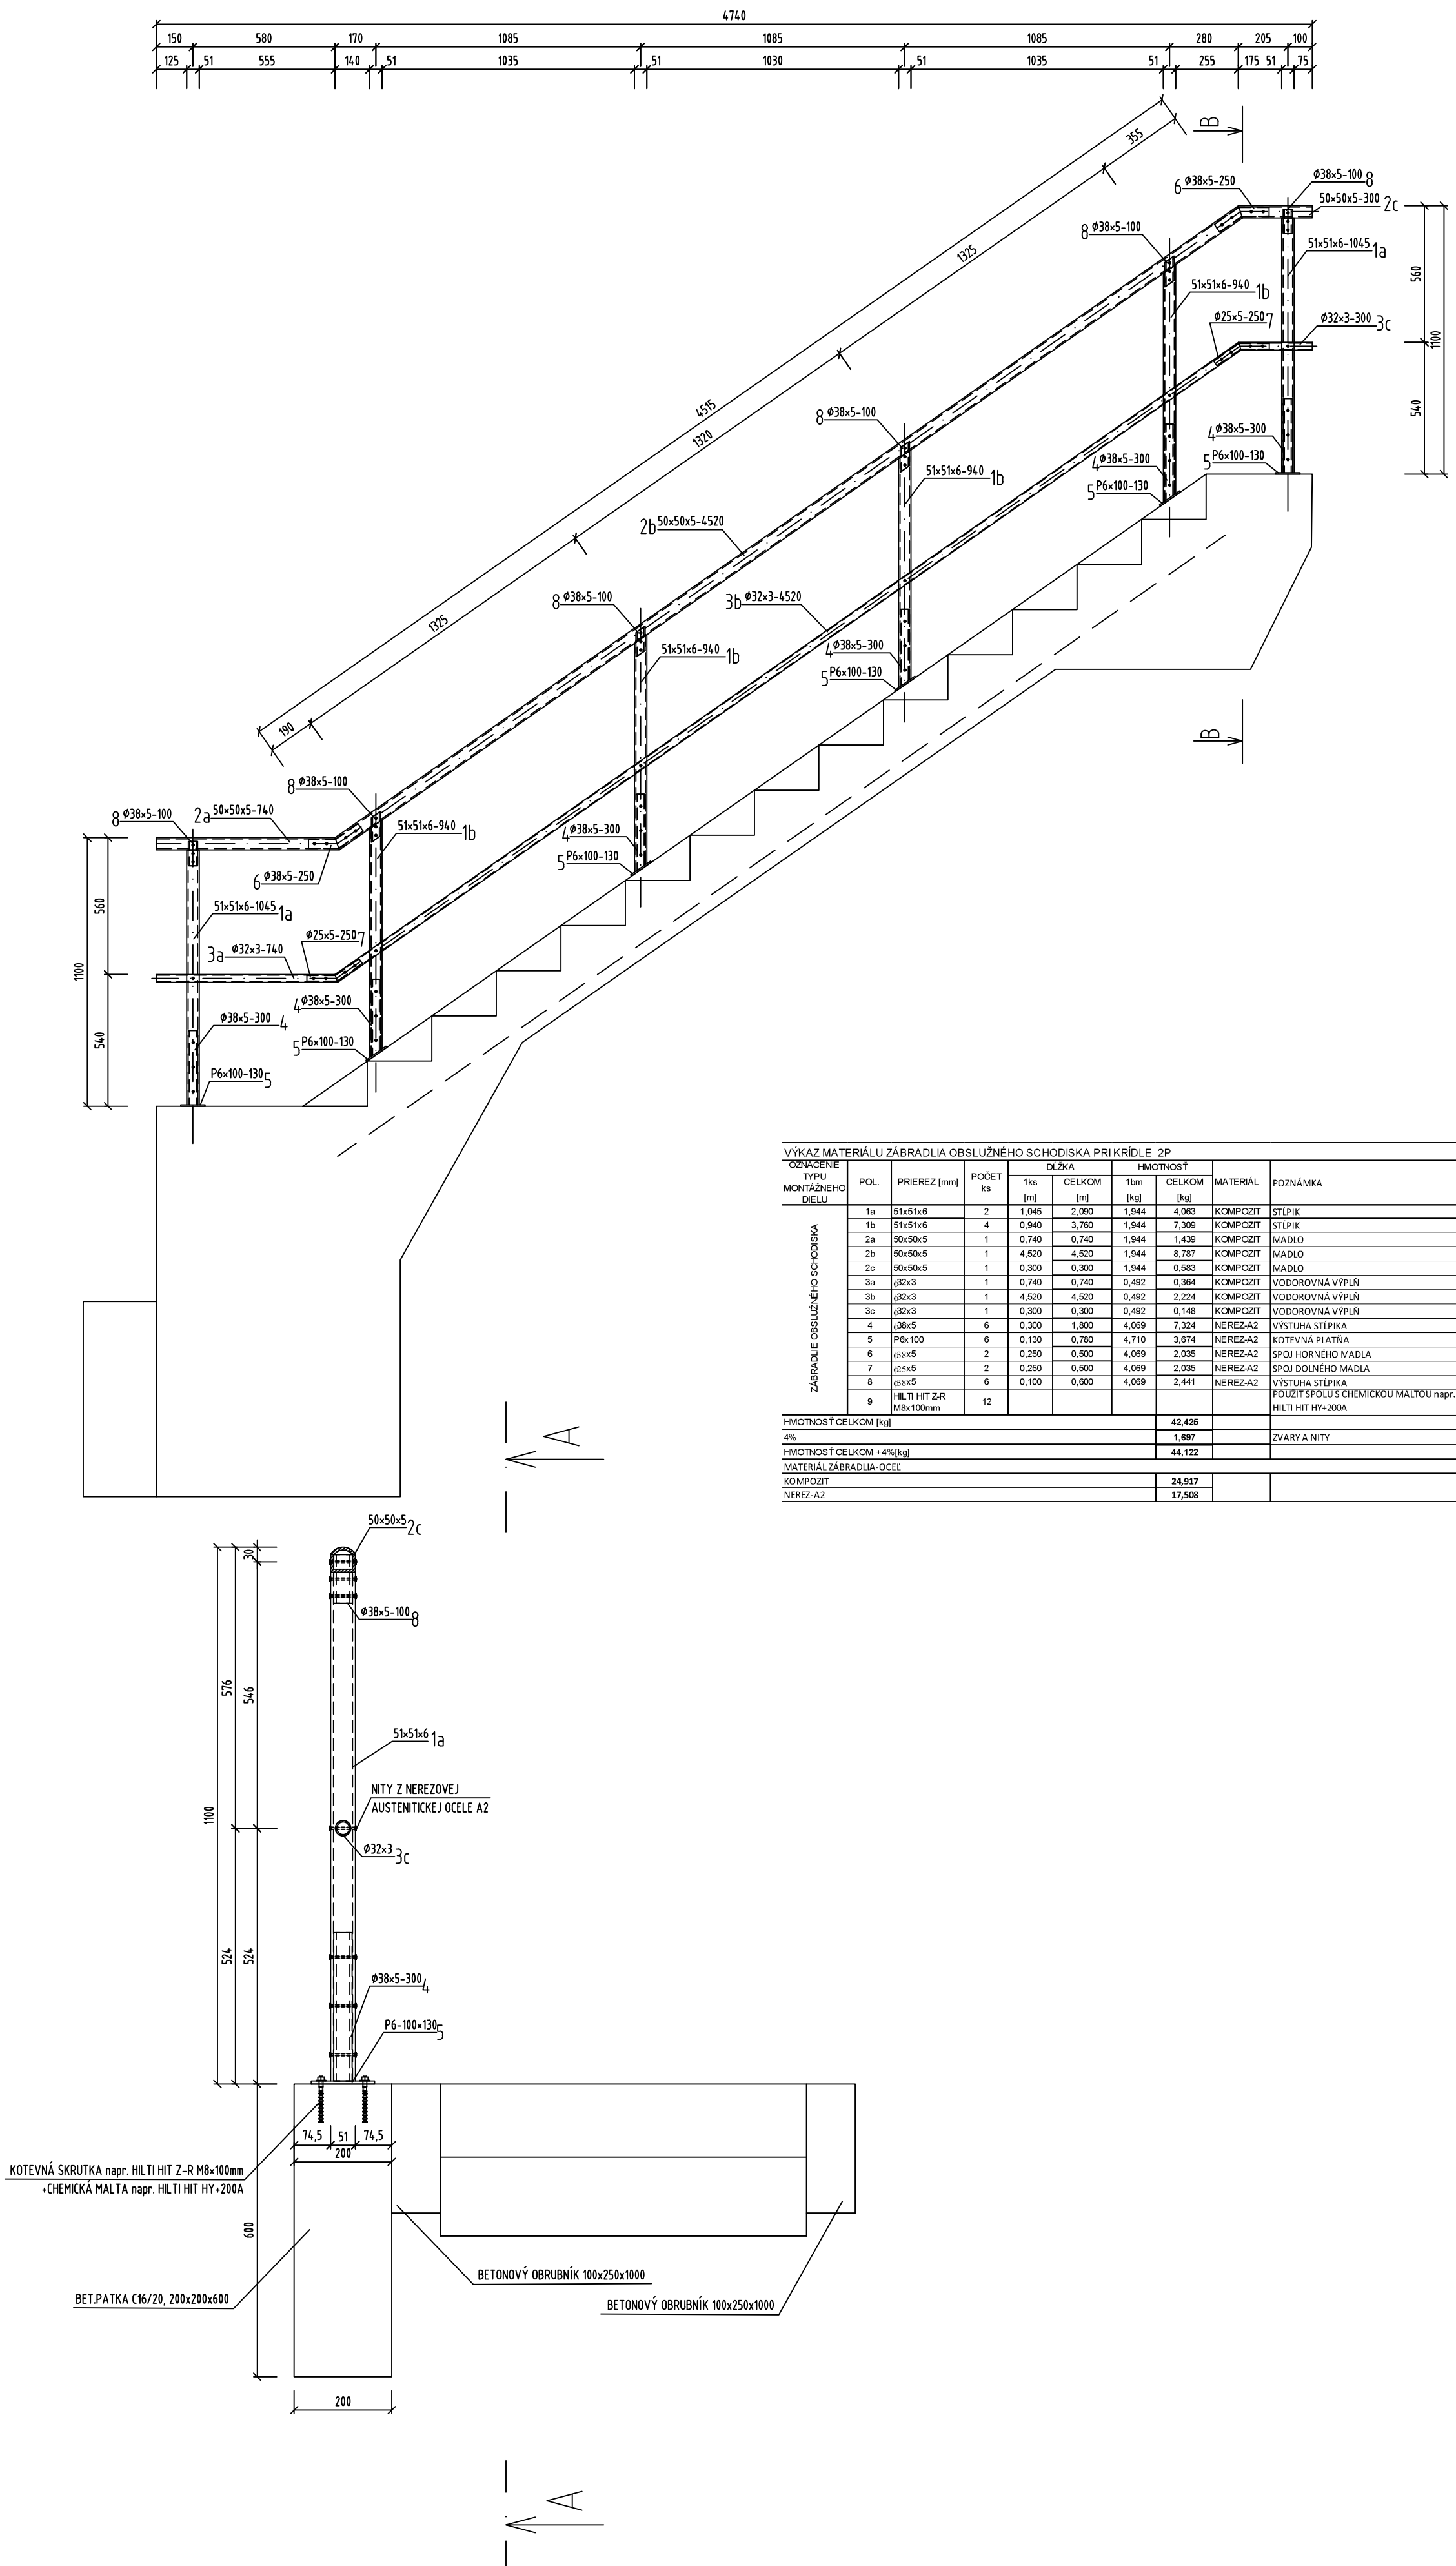

ZÁBRADLIE PRI KRÍDLE 1P

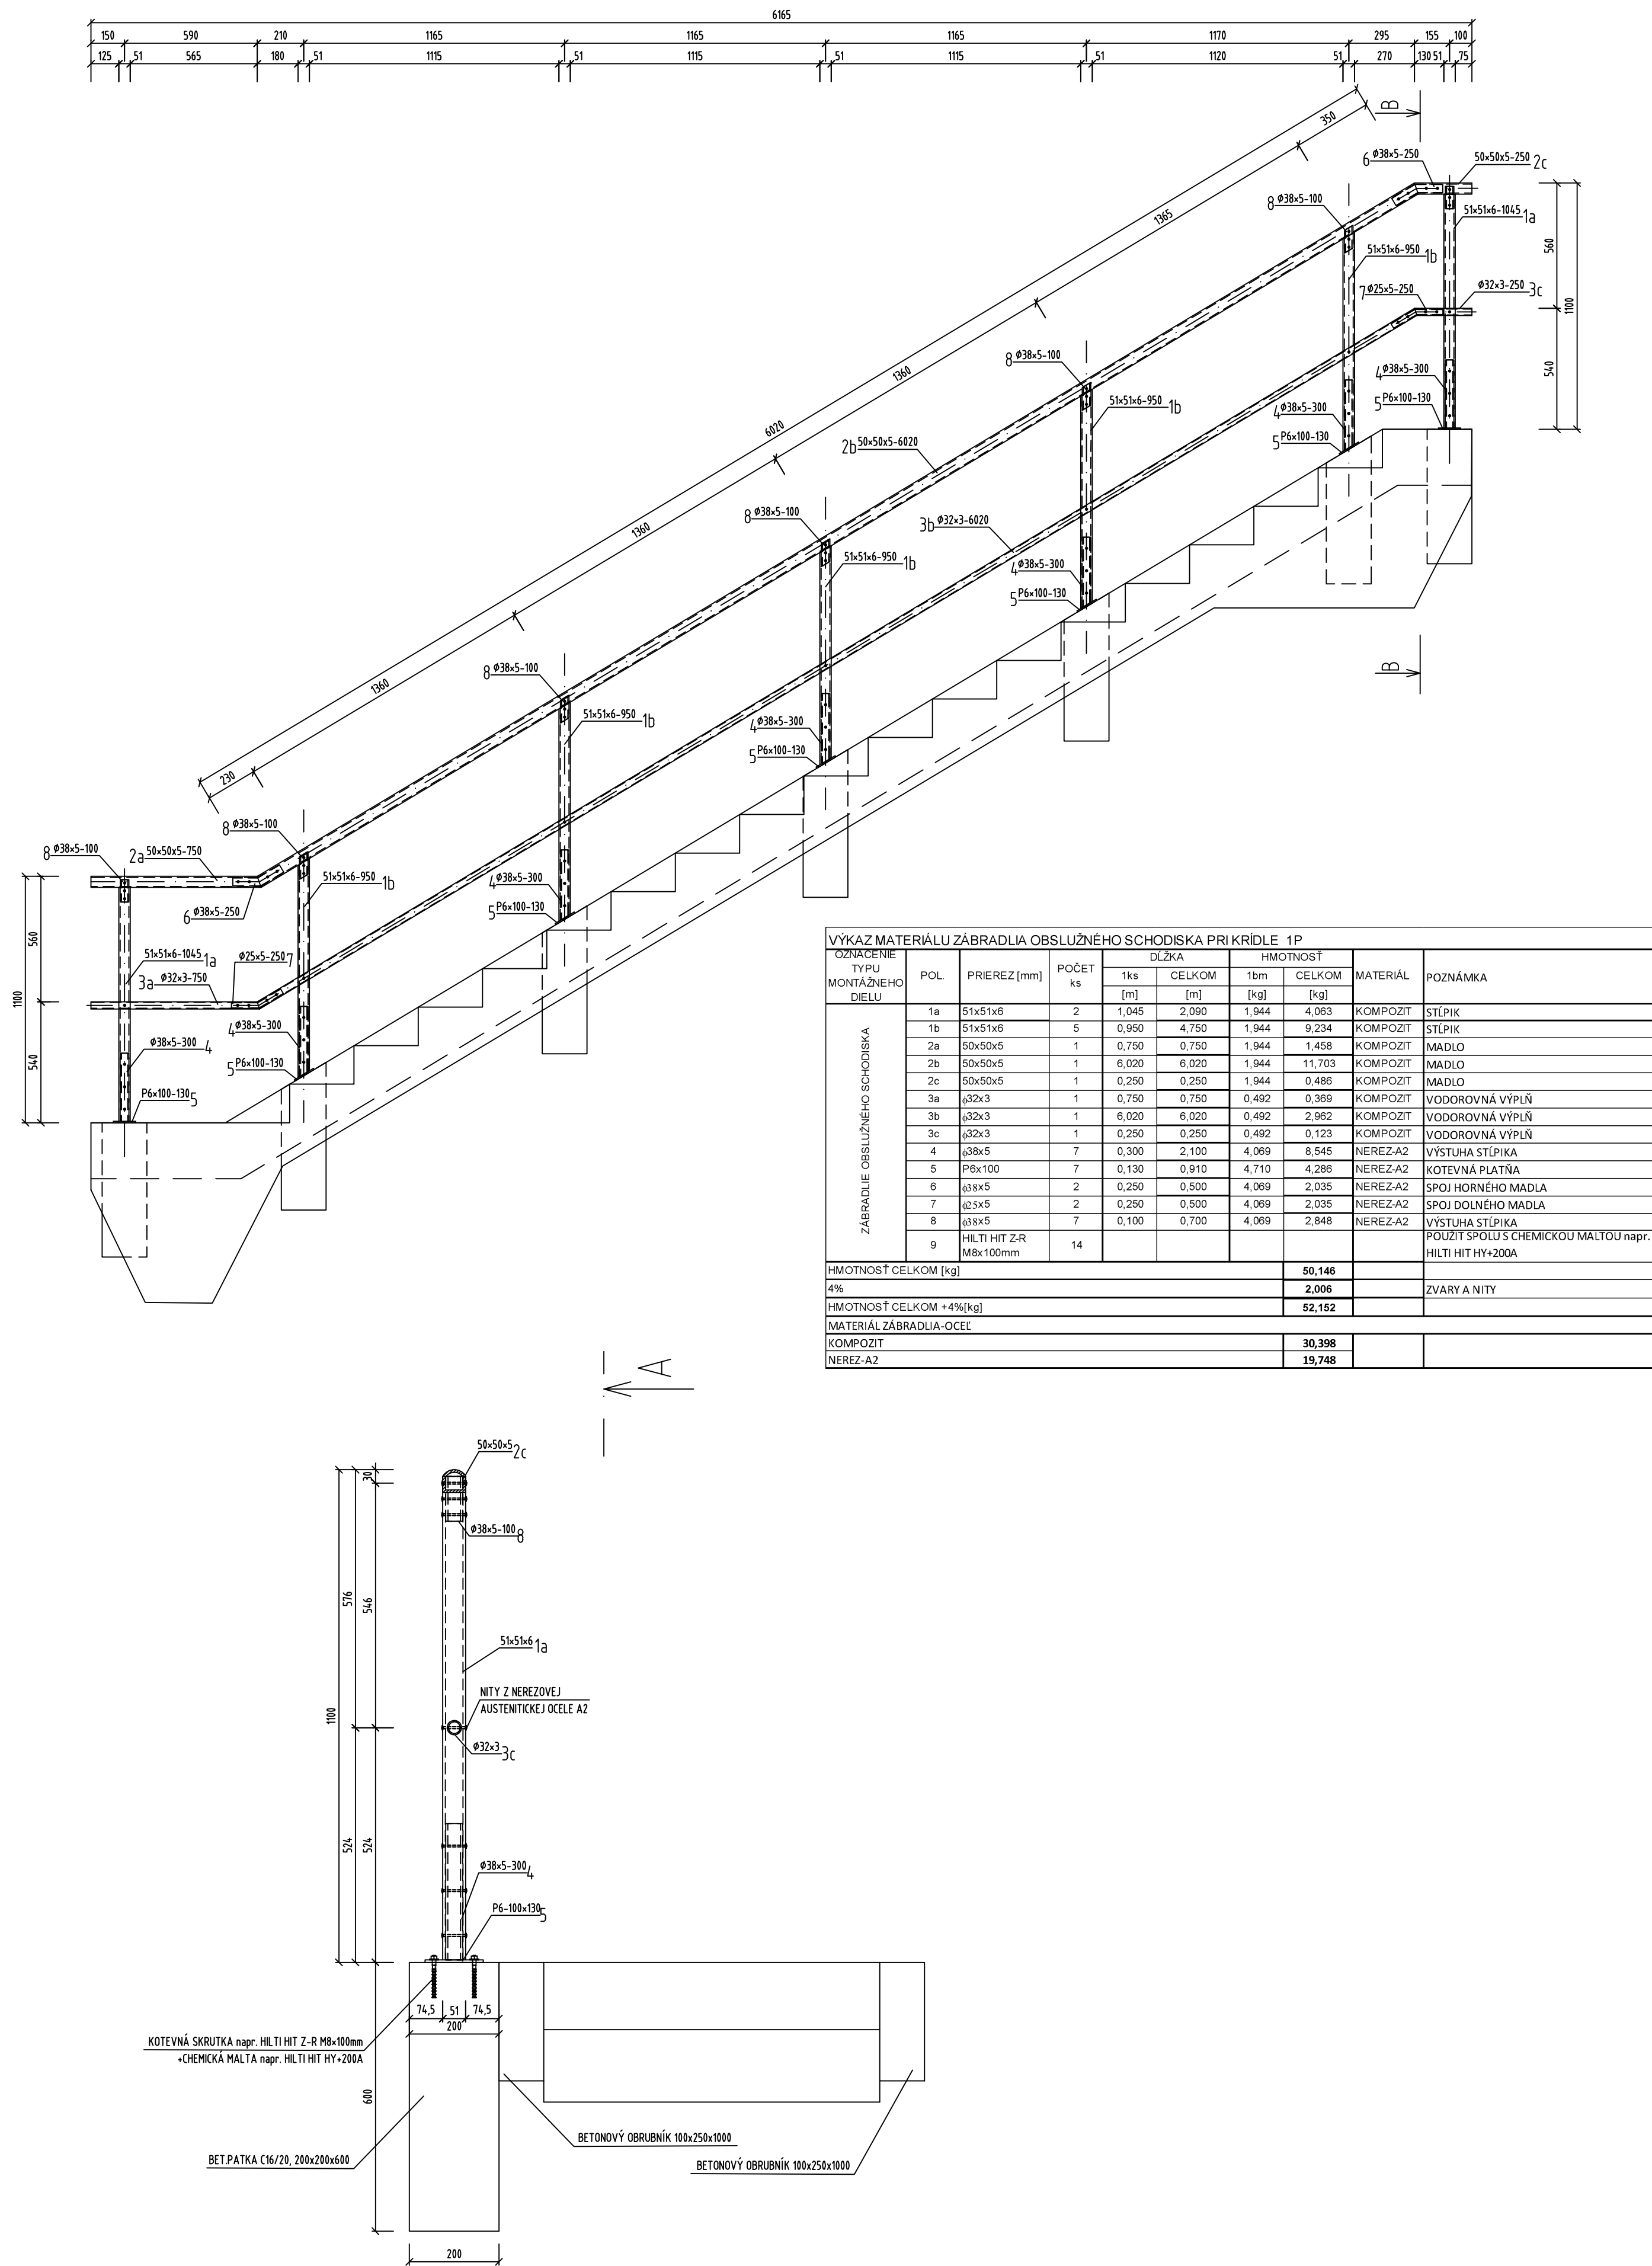

SÚRADNICOVÝ SYSTÉM: S-JTSK v realizácii JTSK
VÝŠKOVÝ SYSTÉM: BALT PO VYROVNANÍ

Zodpovedný projektant	Ing. Zuzana Podolcová	REMING CONSULT A.S. Trnavská 27, 831 04 BRATISLAVA
GENERÁLNY PROJEKTANT		
Základové číslo:	1915	

Zodpovedný projektant objektu:	Ing. Peter Novák	REMING CONSULT A.S. Trnavská 27, 831 04 BRATISLAVA
Návrhol - vypracoval:	Ing. Peter Novák	
Kontroloval:	Ing. Ľubomír Macura	
Objekt:	Banskobystrický	
Investor - stavebník:	Banskobystrický samosprávny kraj	
Návrh SÚP 23	974 01 Banská Bystrica	
Stupeň - úcel:	DSPRS	
Základové číslo:	1915	
Datum:	10/2020	
Číslo SO:	527-035.01	
Príloha:	14	

Rekonštrukcia ciest a mostov
II/526 Devičie - Senohrad a II/527 Dobrá Niva - Senohrad
I. etapa - úseky v rámci okresu Krupina
Časť A: Cesta II/527
Návrh SO: SO 527-035.01
Rekonštrukcia mosta ev. č. 527-035 km 69,831
- mostný objekt
Návrh prílohy: Zábradlie obslužných schodísk