



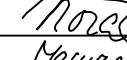
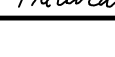



Schéma výkopov a búrania

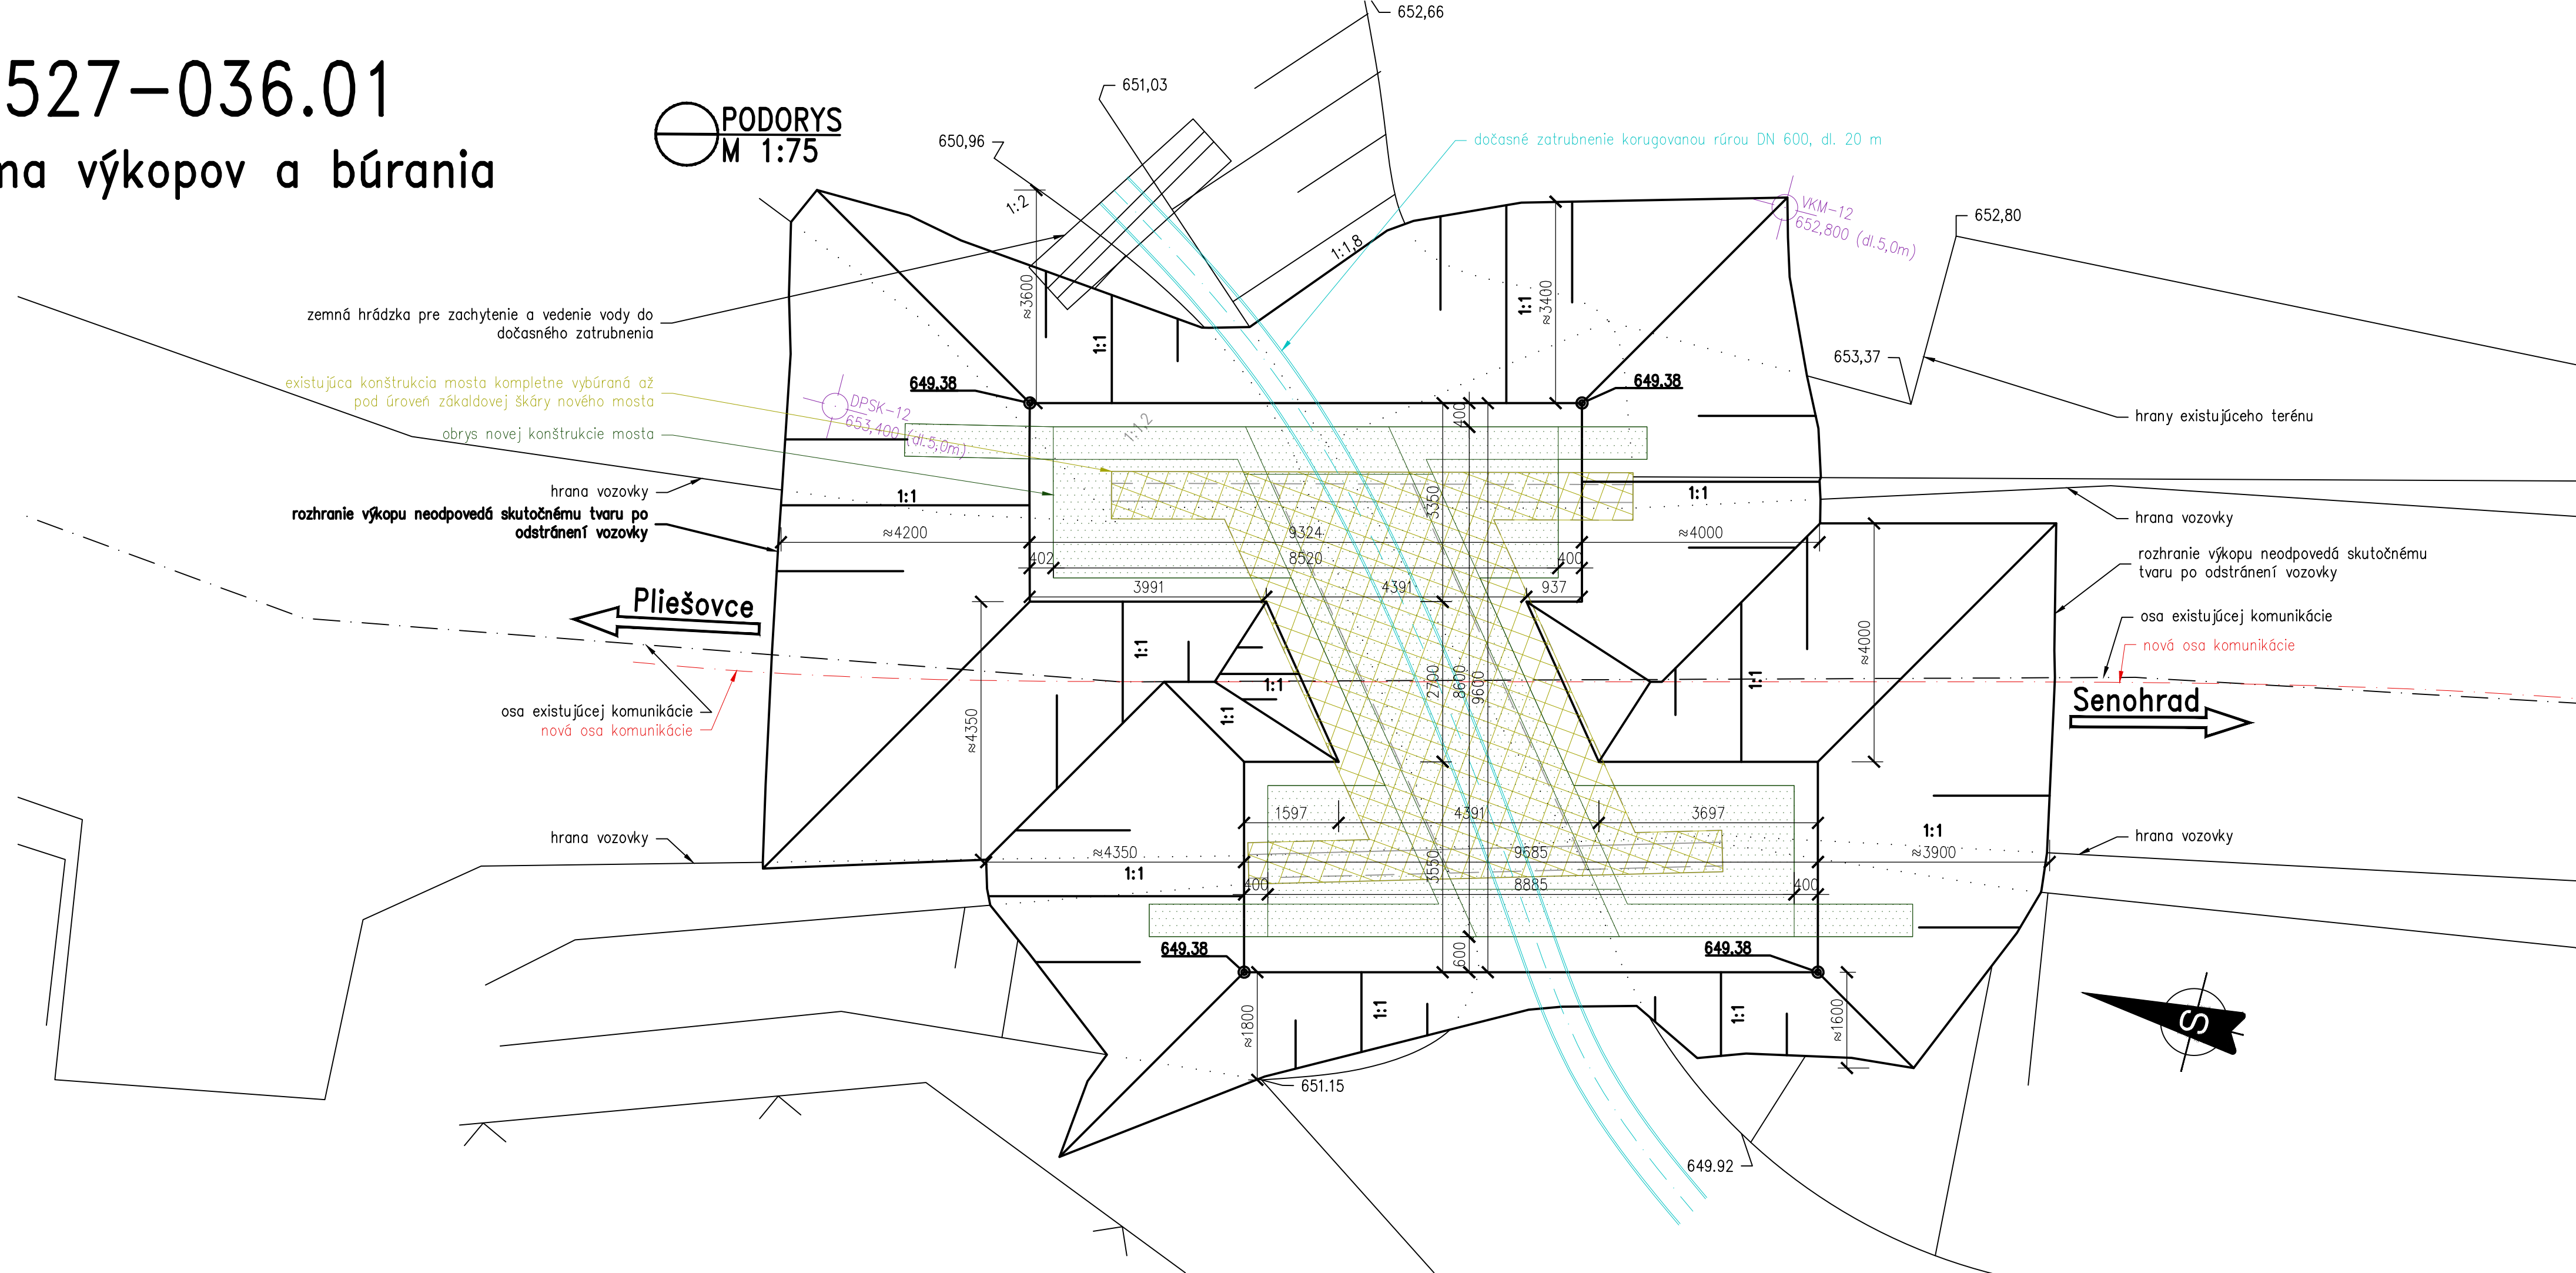

SÚRADNICOVÝ SYSTÉM: S-JTSK v realizácii JTSK			
VÝŠKOVÝ SYSTÉM: BALŤ PO VYROVNANÍ			
Zodpovedný projektant	Ing. Zuzana Podolcová	GENERÁLNY PROJEKTANT	Trnavská 27, 831 04 BRATISLAVA
Zákazkové číslo:	1915		

Zodpovedný projektant objektu:	Ing. Peter Novák	  	
Navrhov - vypracoval:	Ing. Peter Novák		
Kontroloval:	Ing. Ľubomír Macura		
Kraj:	Banskobystrický	Okres:	Krupina
Investor - stavebník:	Banskobystrický samosprávny kraj Nám. SNP 23 974 01 Banská Bystrica		
Stavba:	Rekonštrukcia ciest a mostov II/526 Devičie - Senohrad a II/527 Dobrá Niva - Senohrad I. etapa - úseky v rámci okresu Krupina Časť A: Cesta II/527		
Názov SO:	SO 527-036.01 Rekonštrukcia mosta ev. č. 527-036 km 72,023 - mostný objekt		
Názov prílohy:	Schéma výkopov a búrania		

	
Trnavská 27, 831 04 BRATISLAVA	
Stupeň - účel:	DSPRS
Zákazkové číslo:	1915
Dátum:	10/2020
Počet A4:	4xA4
Mierka:	1:75
Číslo SO:	Súprava: 527-036.01
Príloha:	
9	