


VZOROVÝ RÚROVÝ PRIEPUST - ALTERNATÍVA č.3 - PRESTAVBA ZA NOVÝ RÚROVÝ PRIEPUST


PÔDORYS  
M 1:50

Prestavba na nový rúrový priepust  
Rúrový priepust DN500  
527-006 - (P21796)  
km 72,622

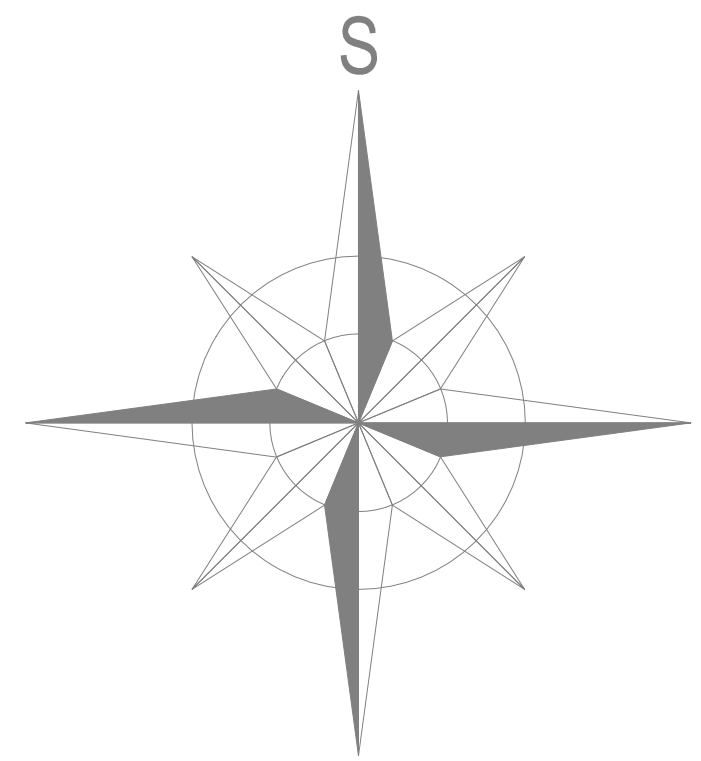


5111


POHĽAD NA VTOK B-B  
M 1:50

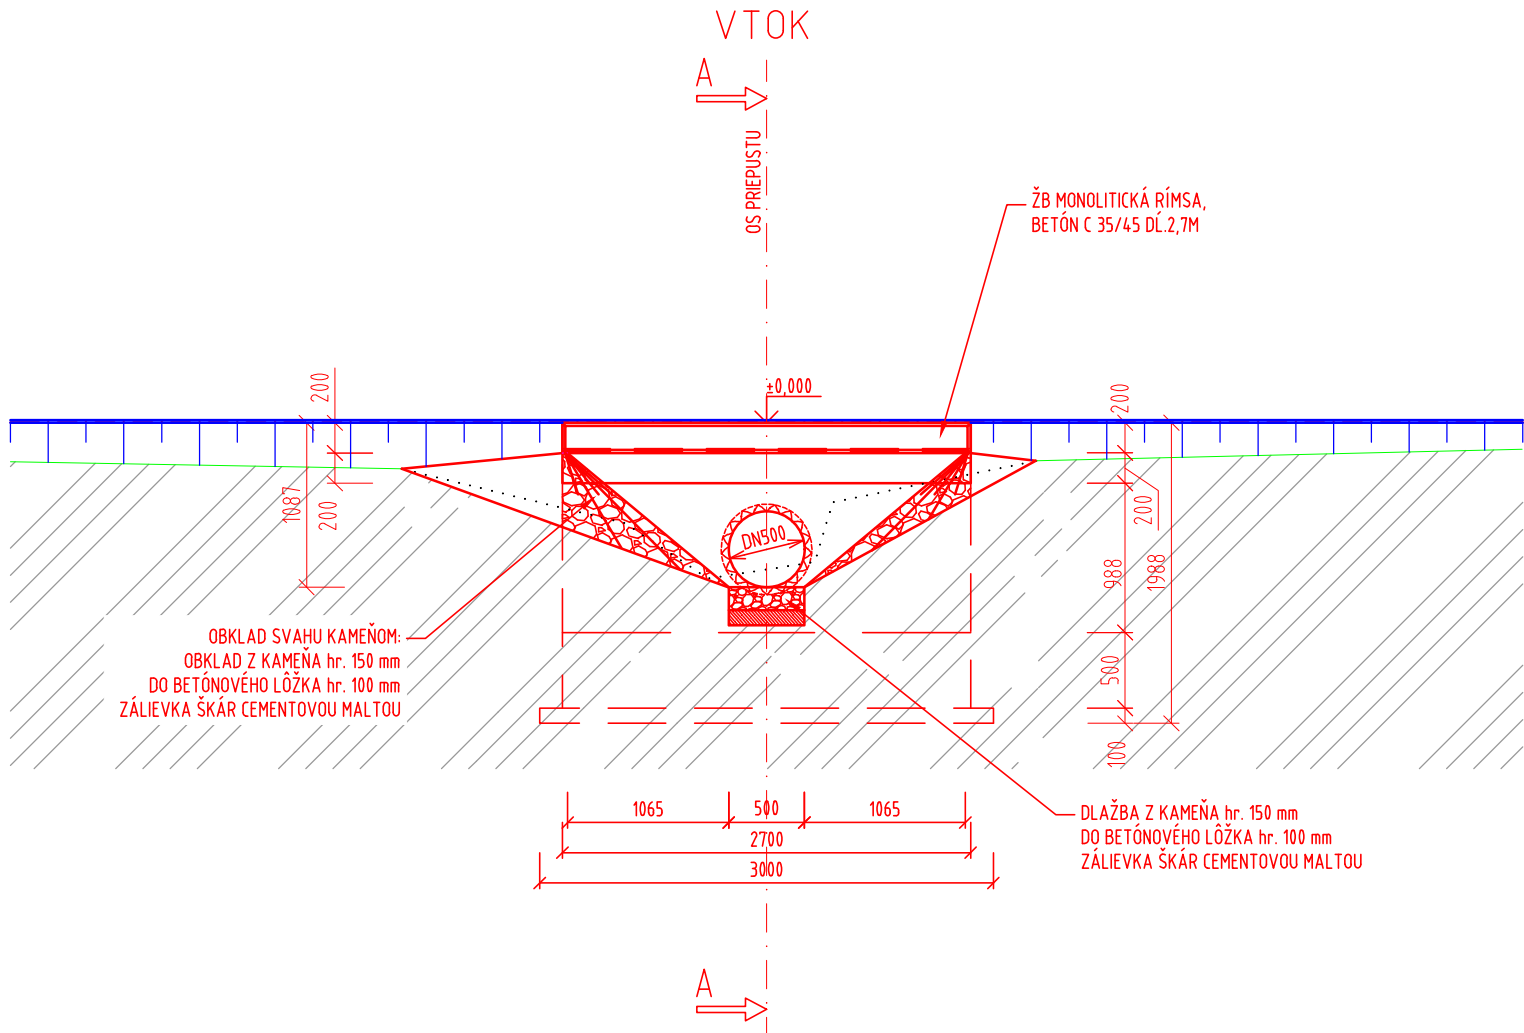



POHĽAD NA VÝTOK C-C  
M 1:50

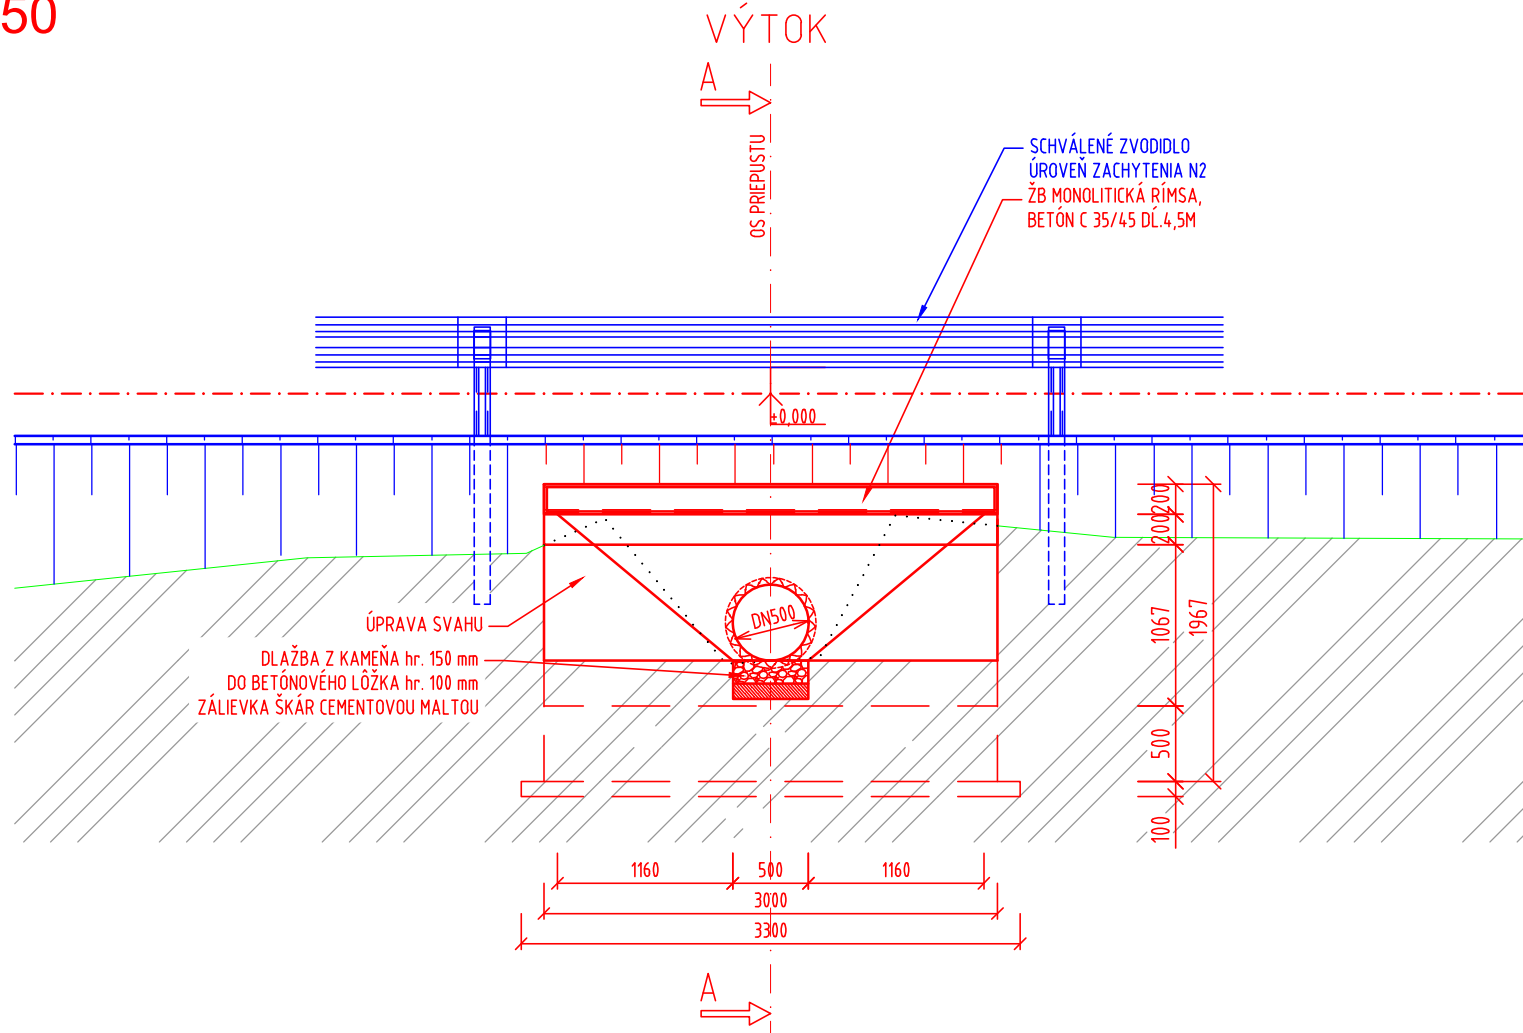

POZDĽŽNÝ REZ PRIEPUSTOM A-A  
M 1:50

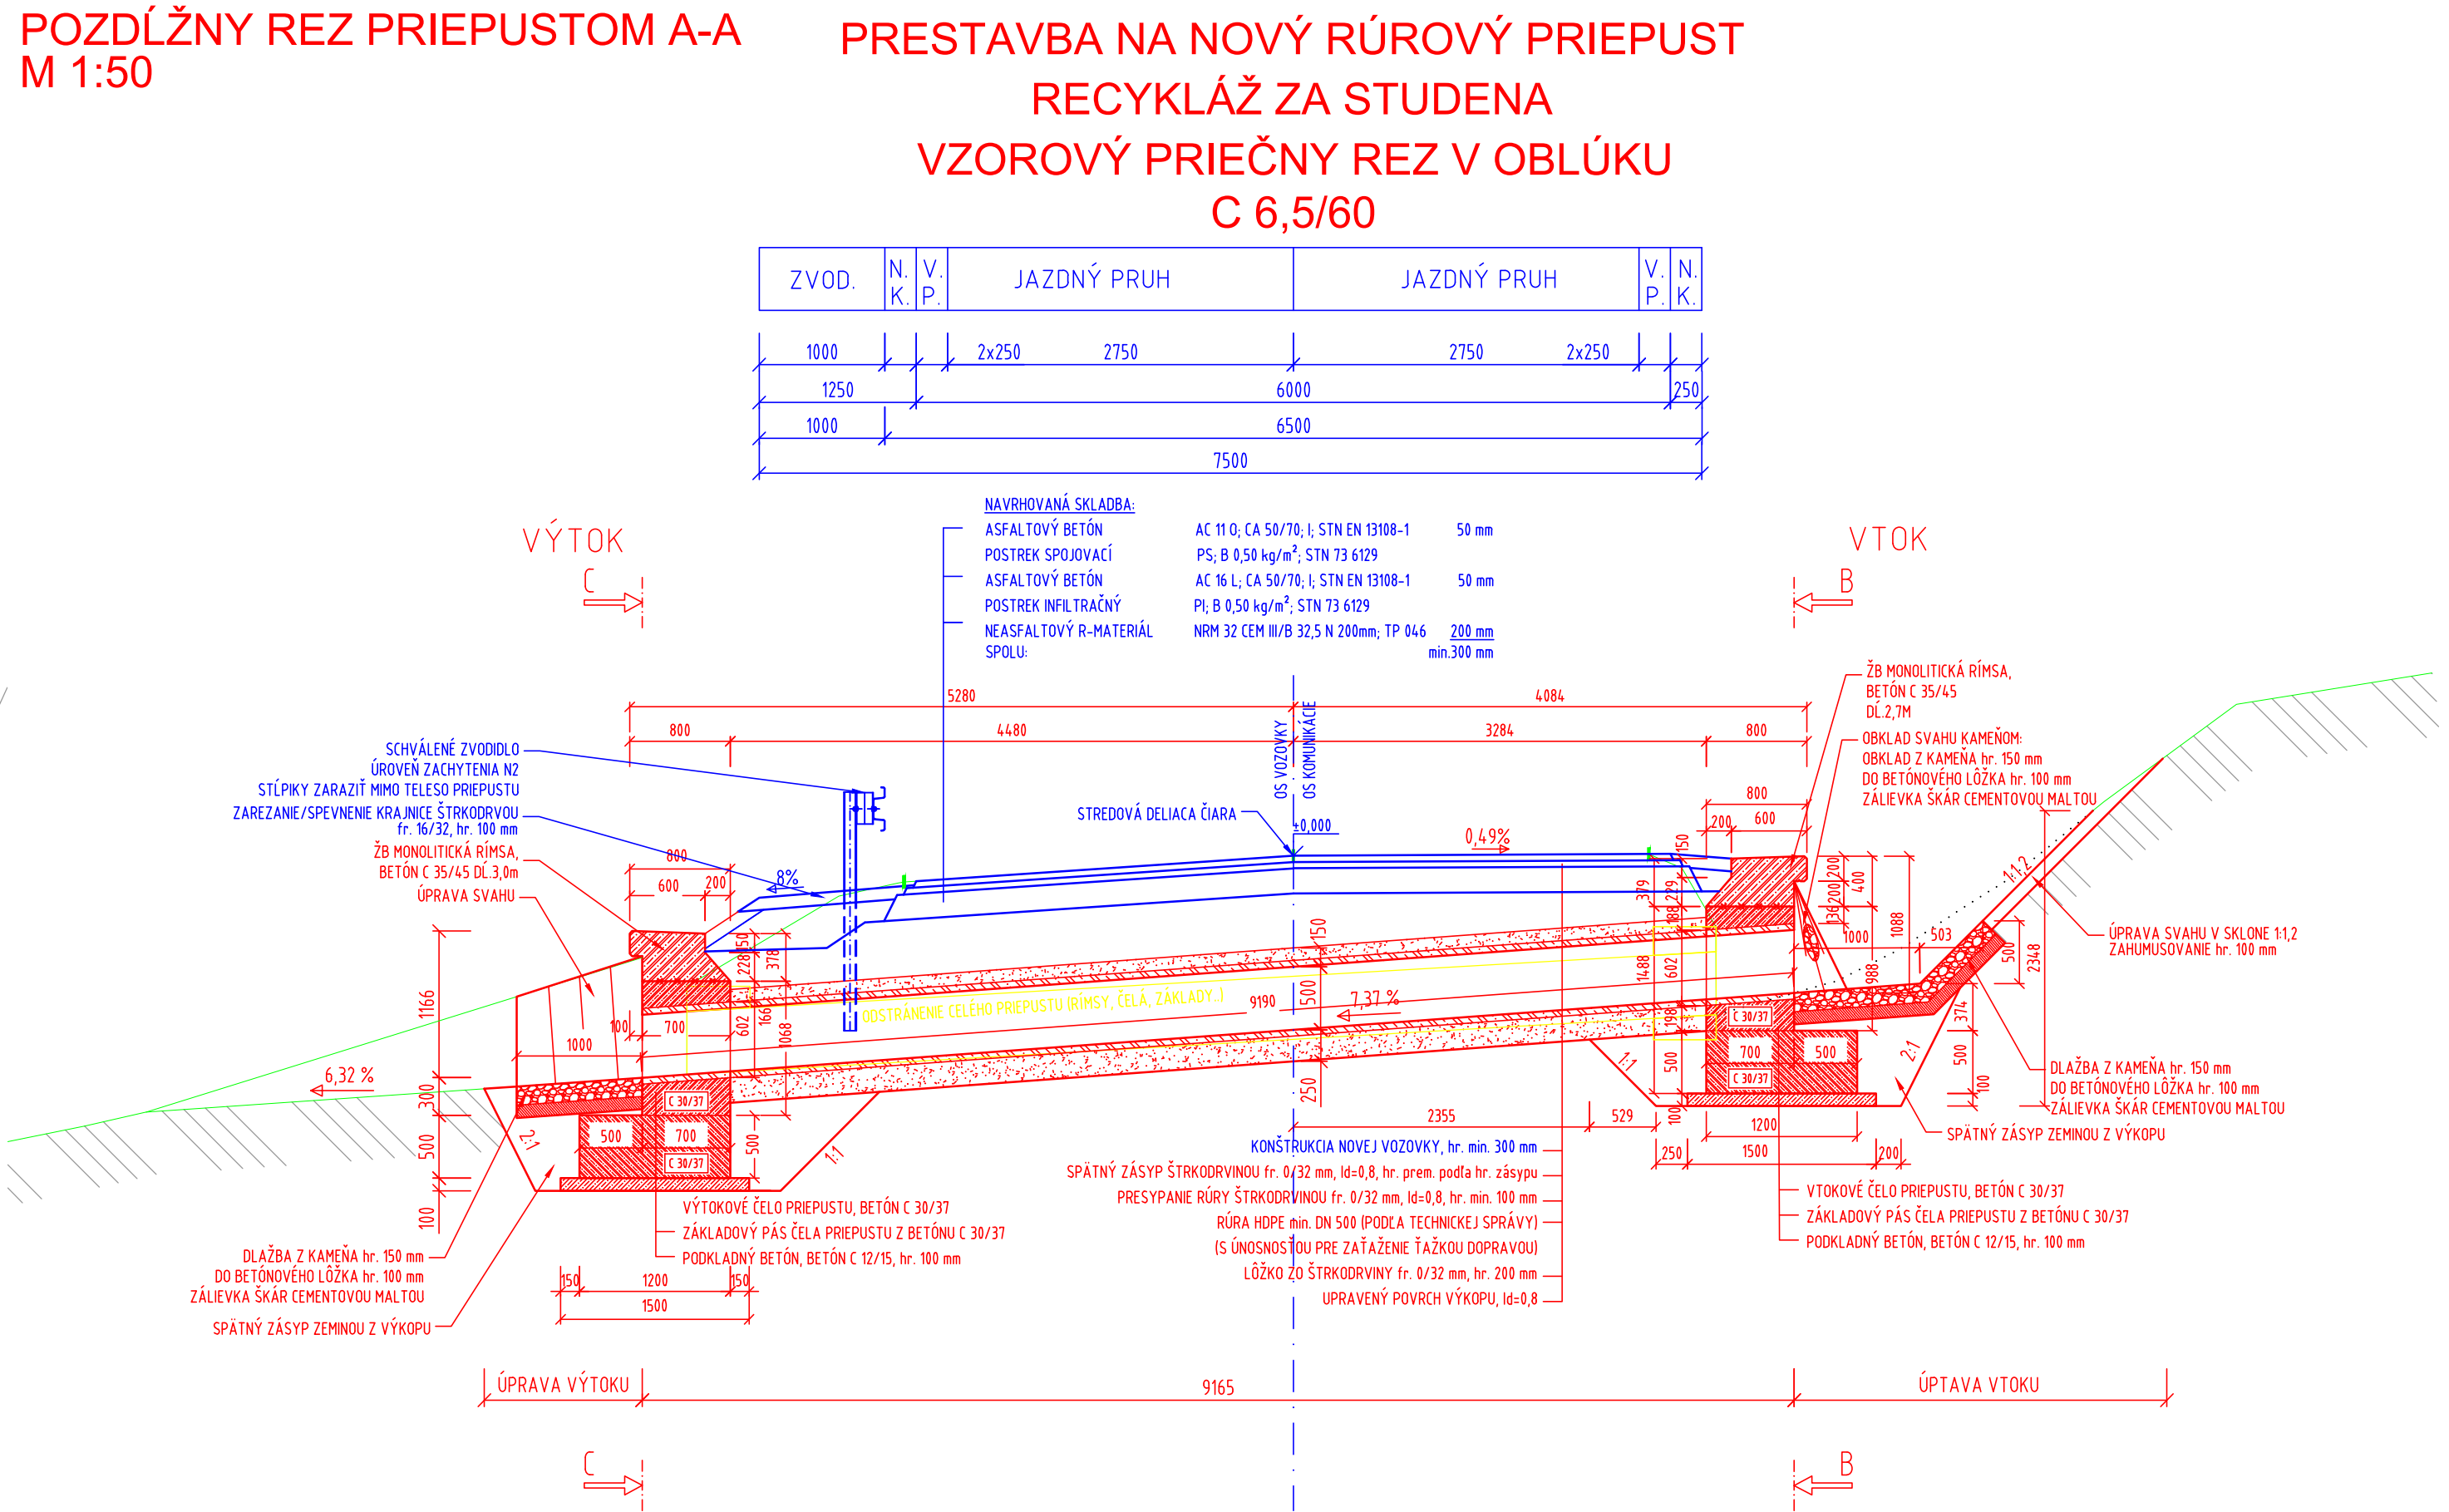


SCHEMA VÝSTUŽE ČELO PRIEPUSTU - VTOK  
M 1:20

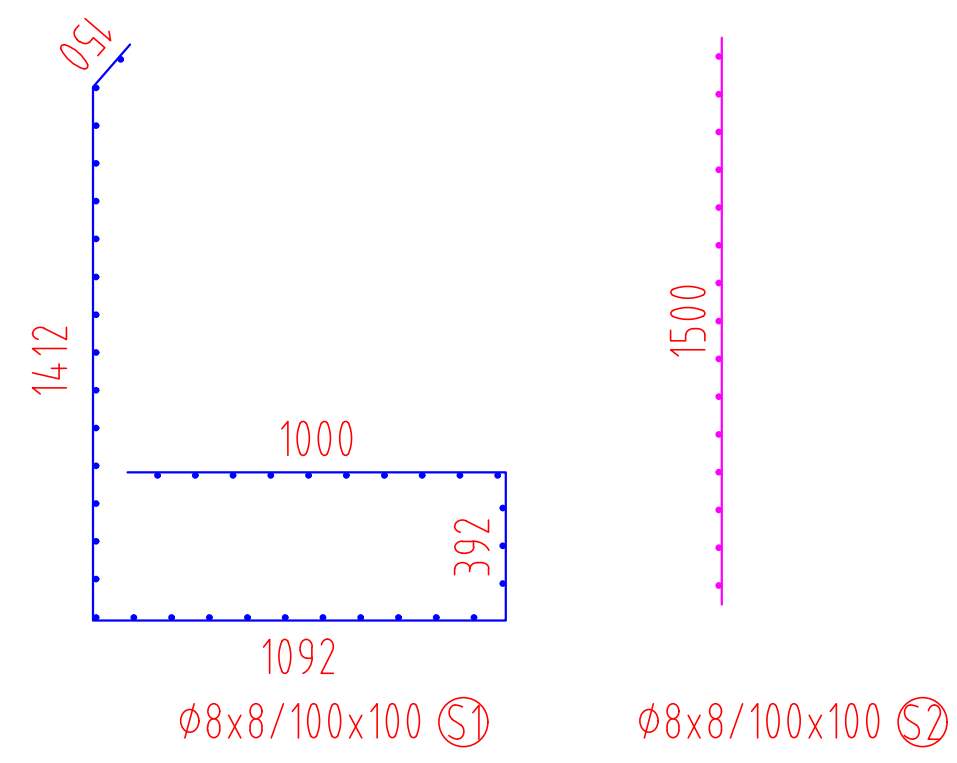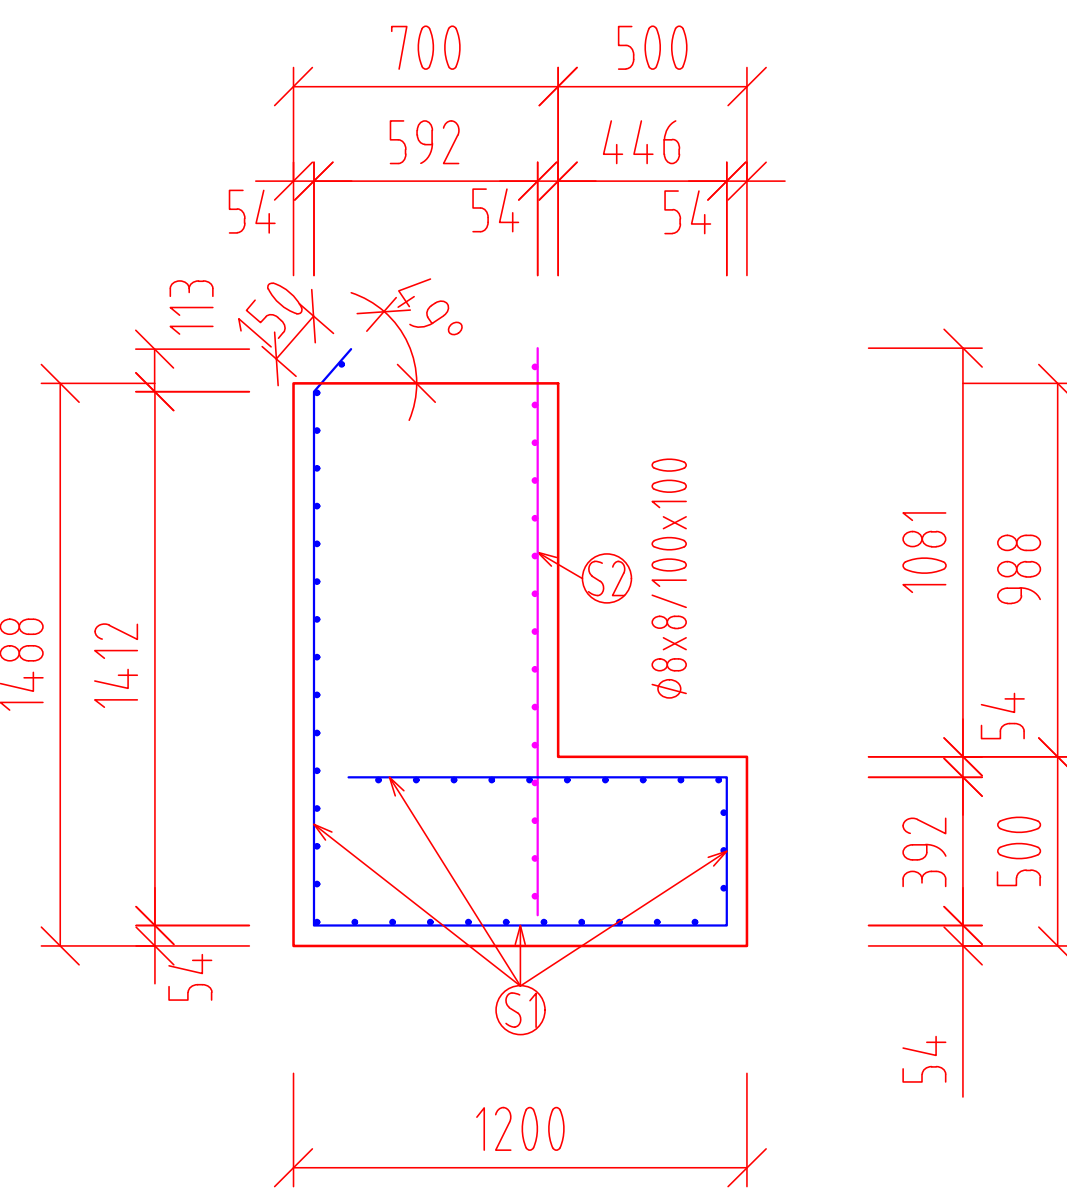



PRESTAVBA NA NOVÝ RÚROVÝ PRIEPUST  
RECYKLÁŽ ZA STUĐENA

VZOROVÝ PRIEČNÝ REZ V OBLÚKU  
C 6,5/60


ZVOD	N K	V P	JAZDNÝ PRUH	JAZDNÝ PRUH	V P	N K
1000			2x250	2750		2500
1250				6000		
1000				6500		
				7500		

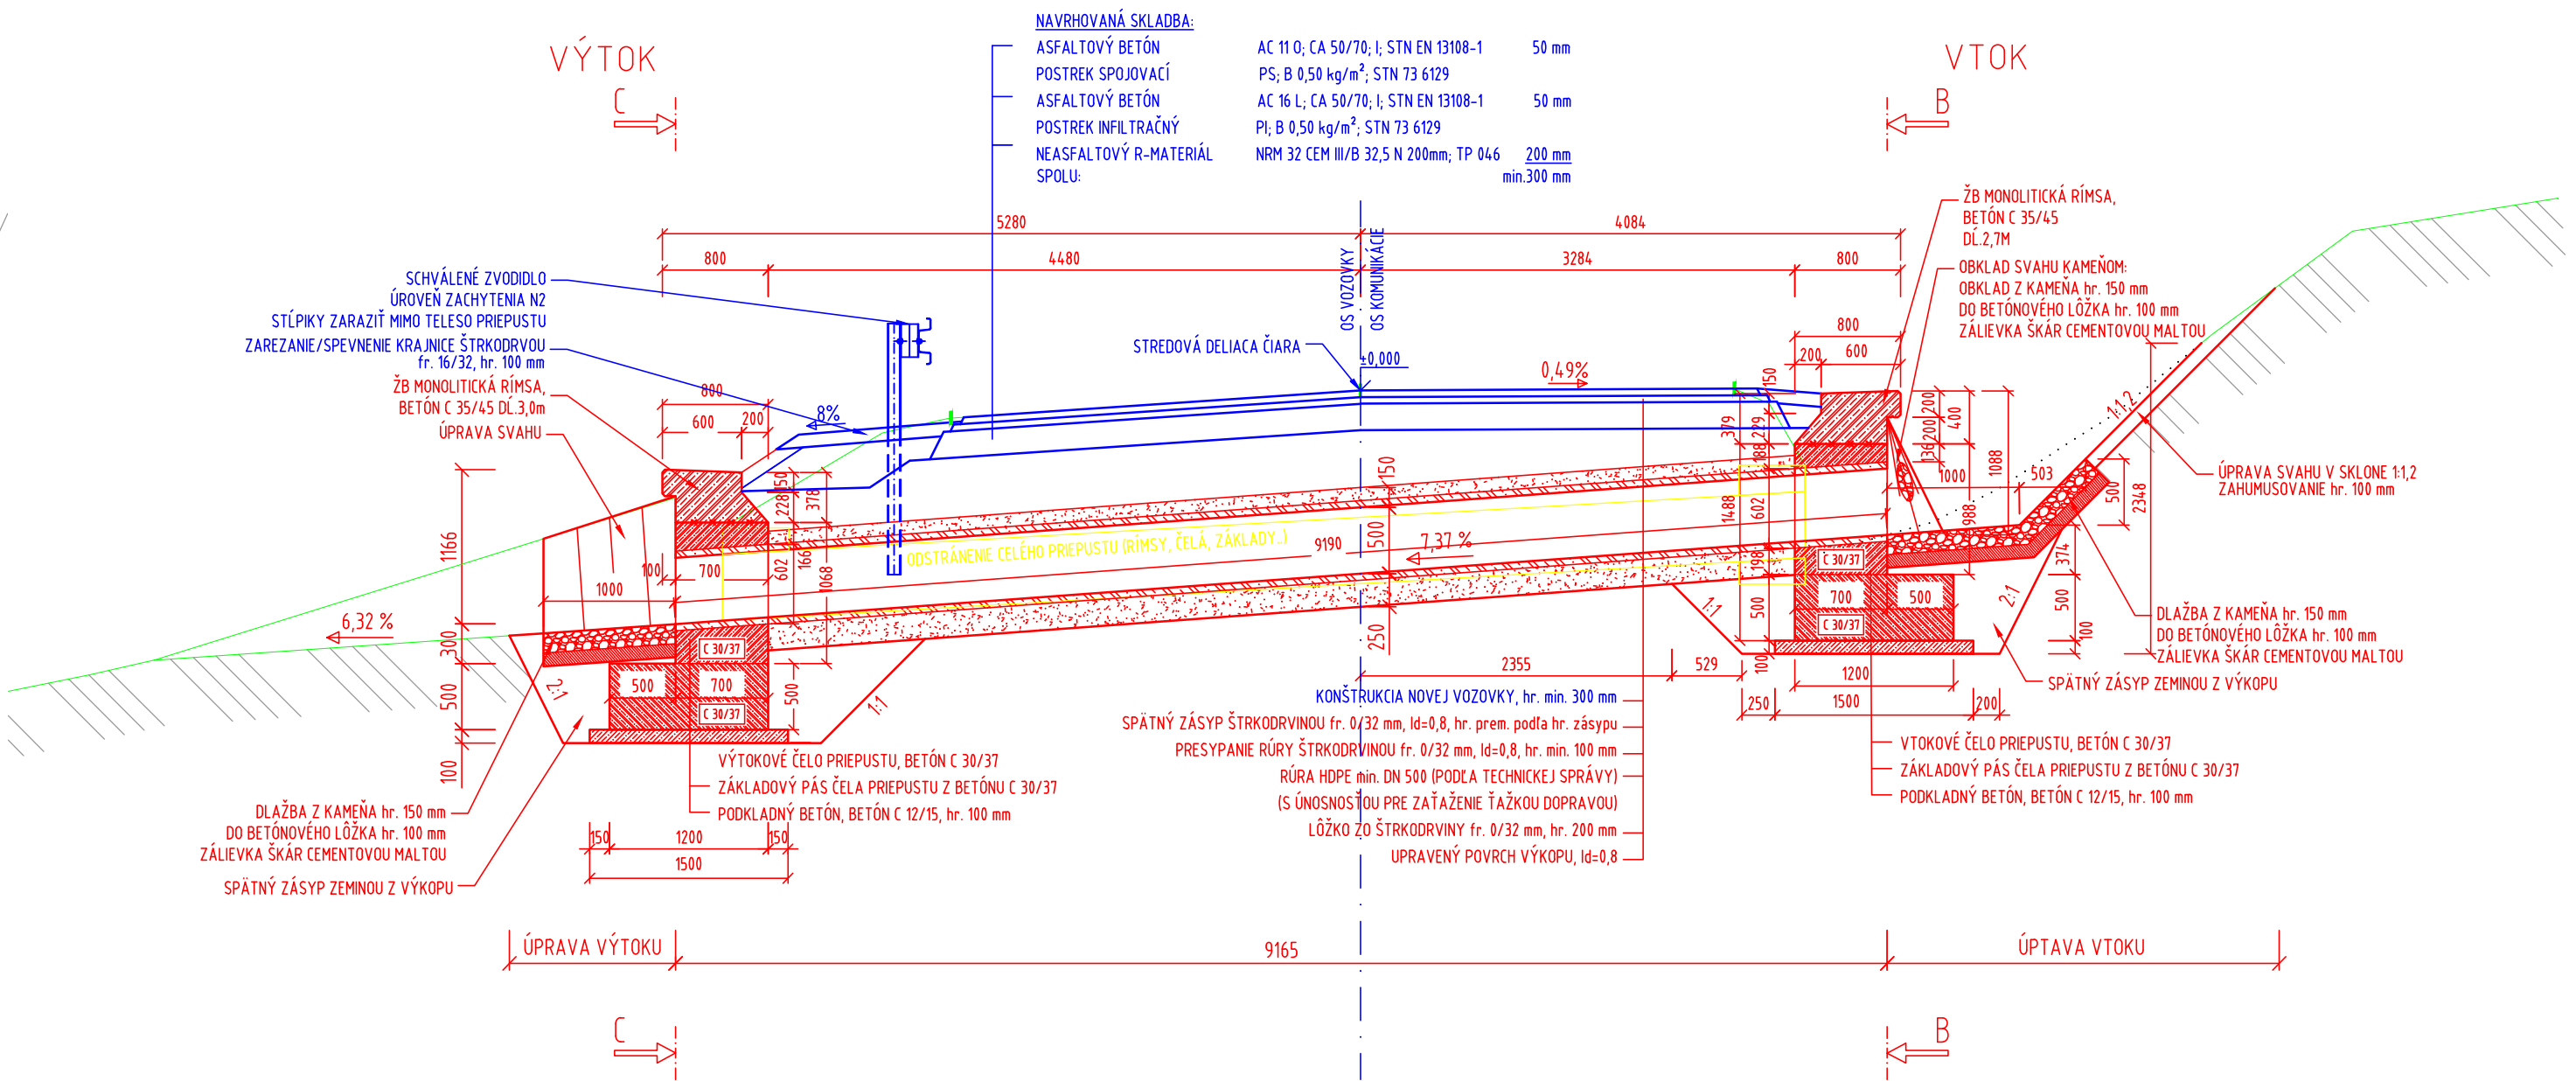


SCHEMA VÝSTUŽE ČELO PRIEPUSTU - VÝTOK  
M 1:20

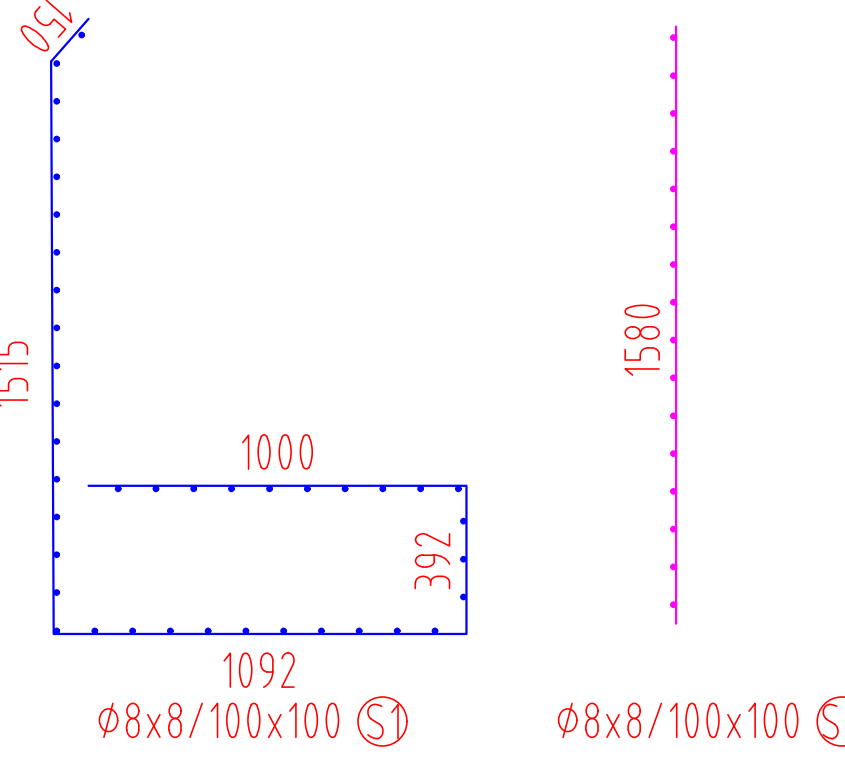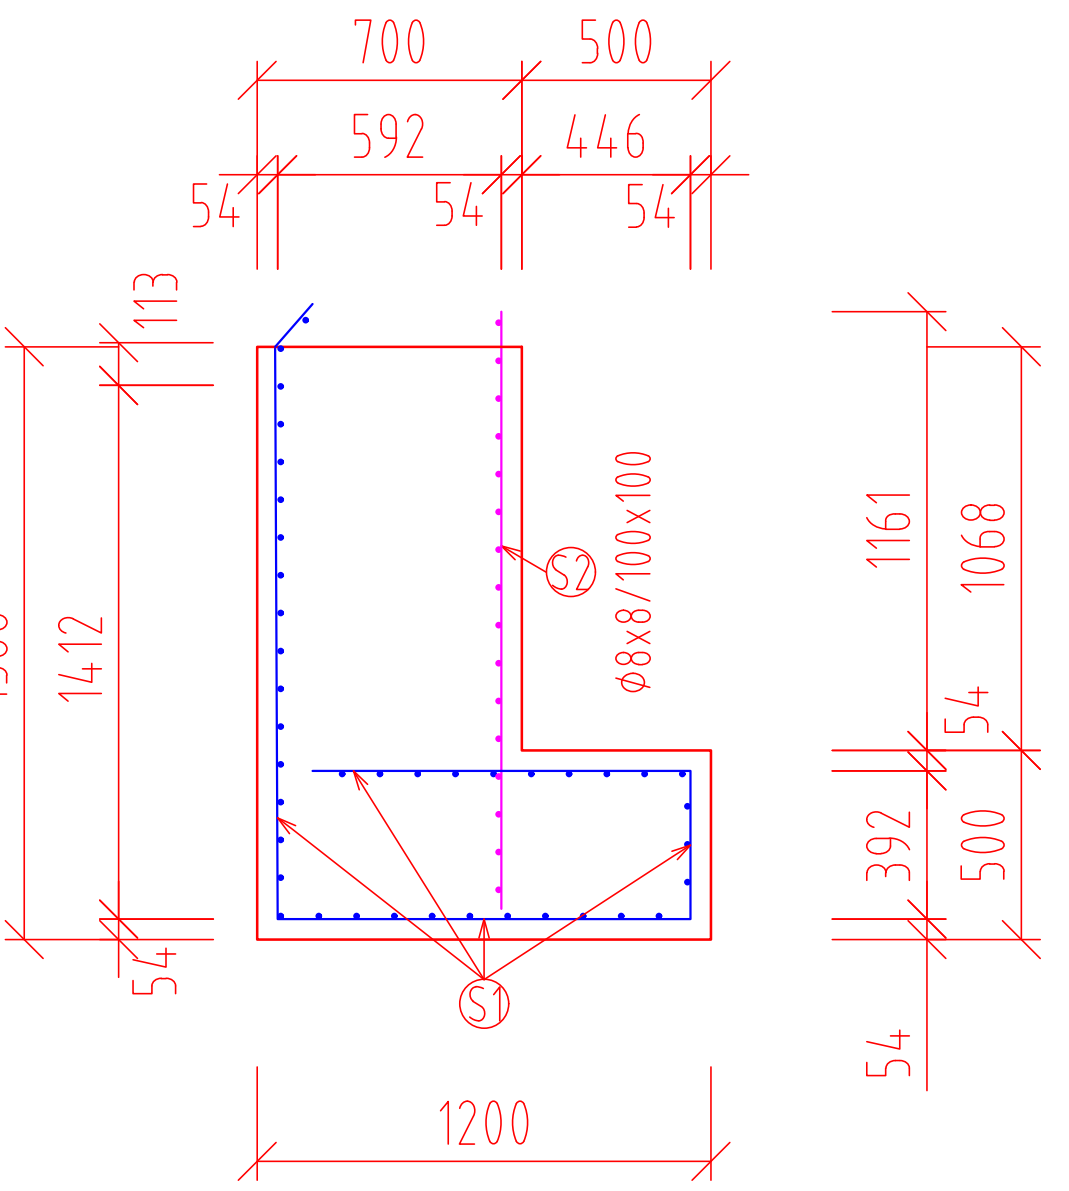

SCHEMA VÝSTUŽE ŽELEZOBETONOVÁ RÍMSA  
M 1:20

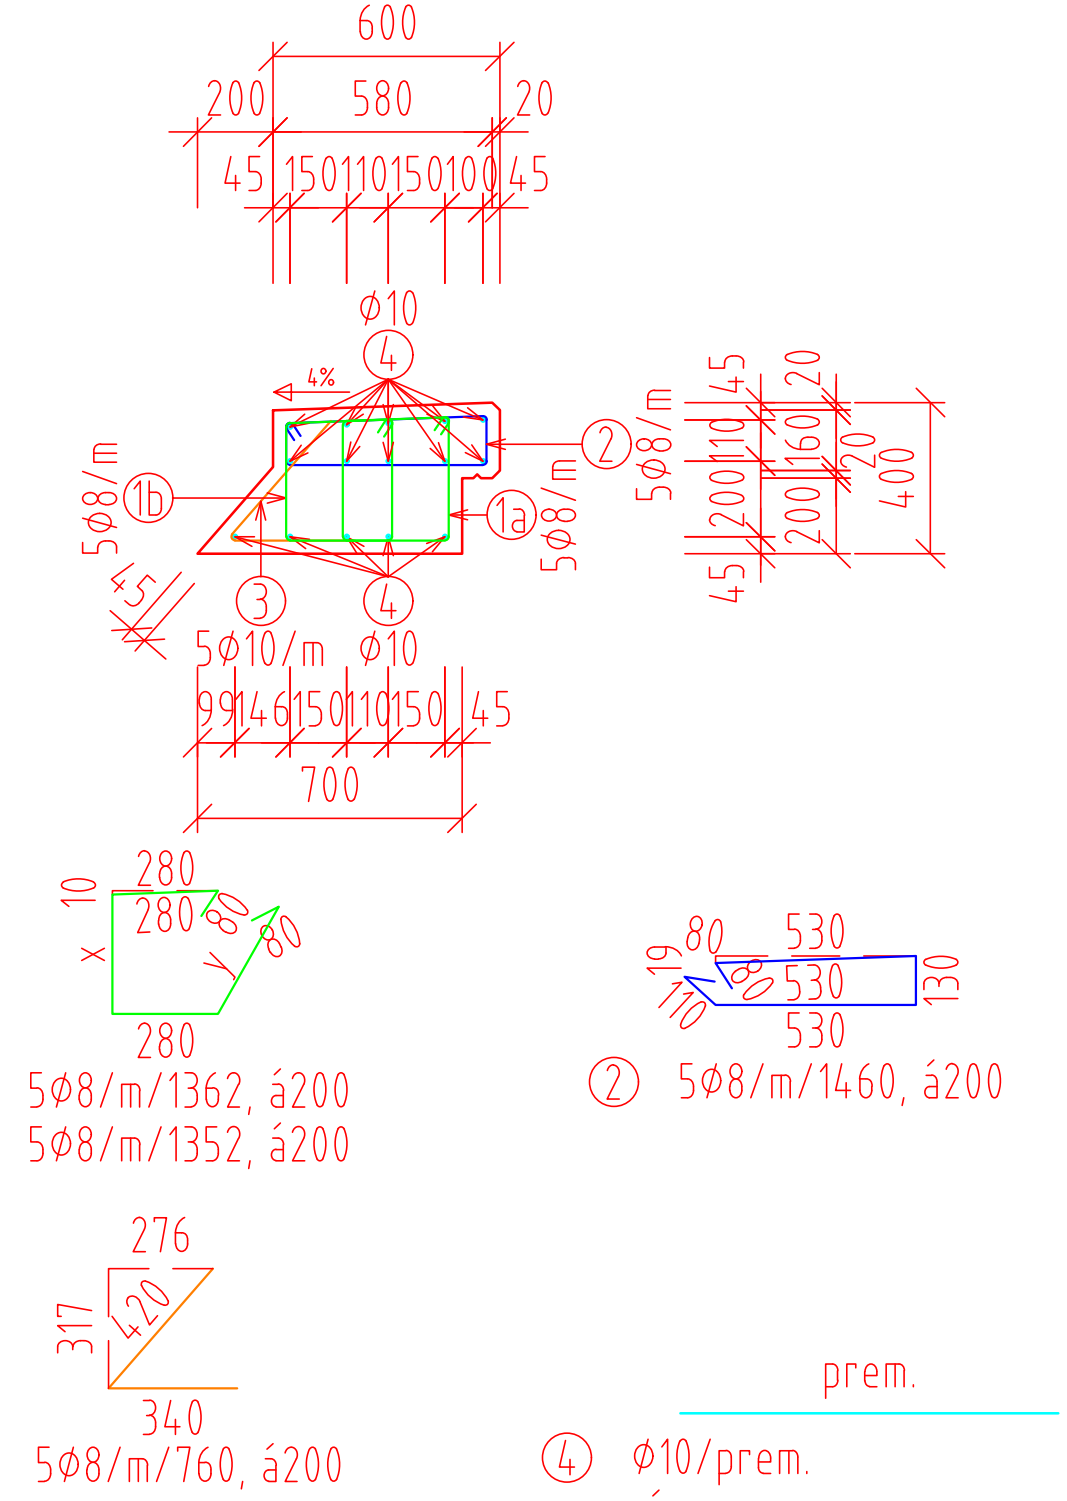

ŽELEZOBETONOVÁ RÍMSA  
M 1:20

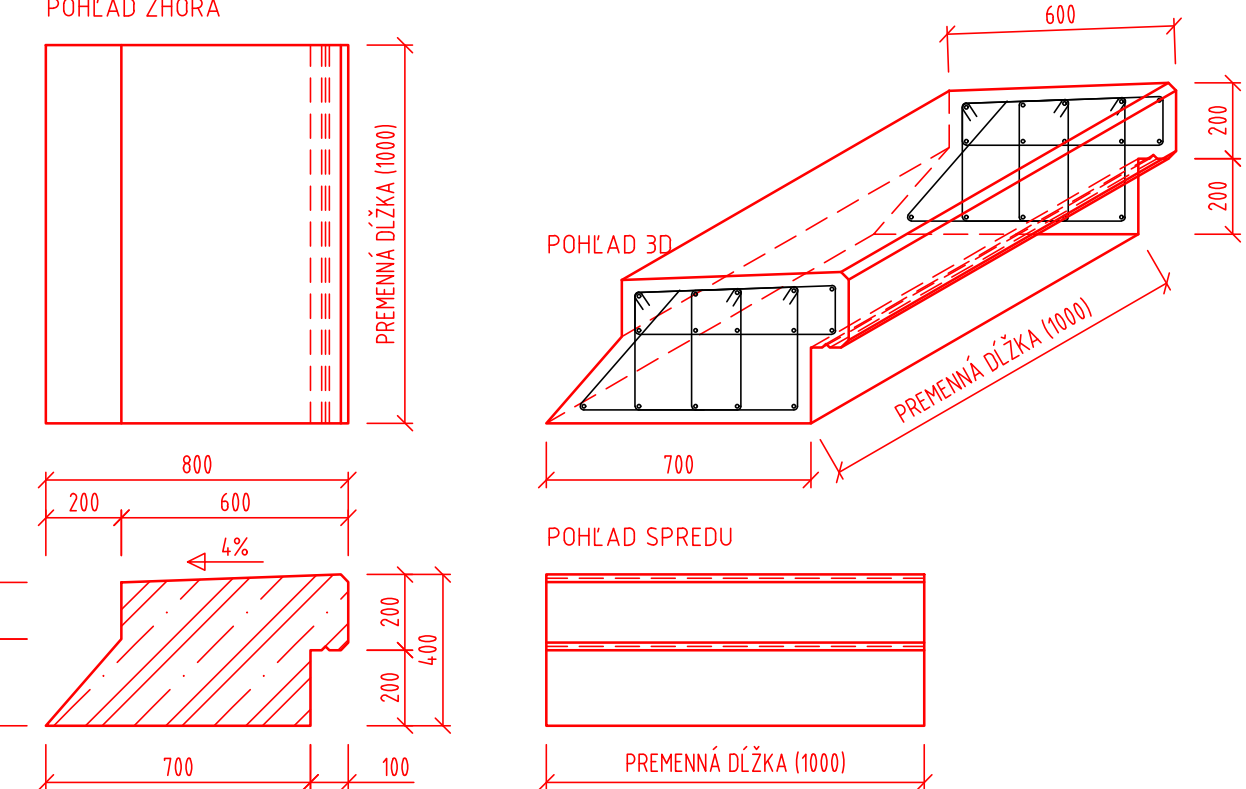

ŠPECIFIKÁCIA VÝSTUŽE ČELA

PRVOK	POLOŽKA	PREMER [mm]	DĹŽKA [m]	ŠÍRKA [m]	TYP	POČET [ks]	CELKOVÁ PLOCHA [m²] Ø 8x8/ 100x100
SIETOVINÁ VÝKAZ	S1	Ø 8x8/ 100x100	4.046	1.000	KY49	1	4.05
	S2	Ø 8x8/ 100x100	1.500	1.000	KY49	1	1.50
	S3	Ø 8x8/ 100x100	4.149	1.000	KY49	1	4.15
	S4	Ø 8x8/ 100x100	1.580	1.000	KY49	1	1.58
CELKOVÁ PLOCHA							11.28
JEDNOTKOVÁ HMOTNOSŤ							7.900
HMOTNOSŤ SPOLU							89.07
HMOTNOSŤ CELKOM							89.07
HMOTNOSŤ CELKOM + 5%							93.53


POZNÁMKA:  
ŠPECIFIKÁCIA VÝSTUŽENIA 1m DĹŽKY NOVÝHO ČELA

ABULKA 1 - PREHLAD DĹŽOK PRE POLOŽKY

POLOŽKA	X [m]	L [m]	POČET [ks]	CELKOVÁ DĹŽKA [m]
S1	1.412	4.046	1	4.05
S2	1.500	1.500	1	1.50
S3	1.515	4.149	1	4.15
S4	1.580	1.580	1	1.58
CELKOM			4	11.28

ROZMERY ČELA

	a [mm]	b [mm]	c [mm]	d [mm]	e [mm]	f [mm]
VTOK	700	1488	1200	500	500	988
VÝTOK	700	1568	1200	500	500	1068

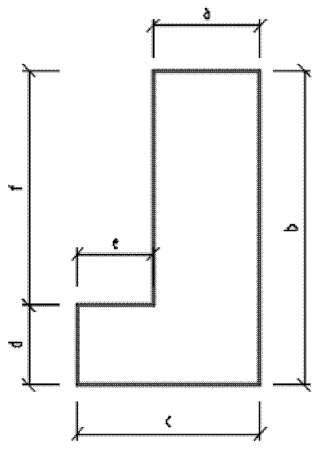

POZNÁMKY:

2. PROJEKTANT: REMING CONSULT A.S.

POUŽITÉ BETÓNY:

