


SO 527-035.01

Prehľadný výkres NS – rezy vozovkou a NK

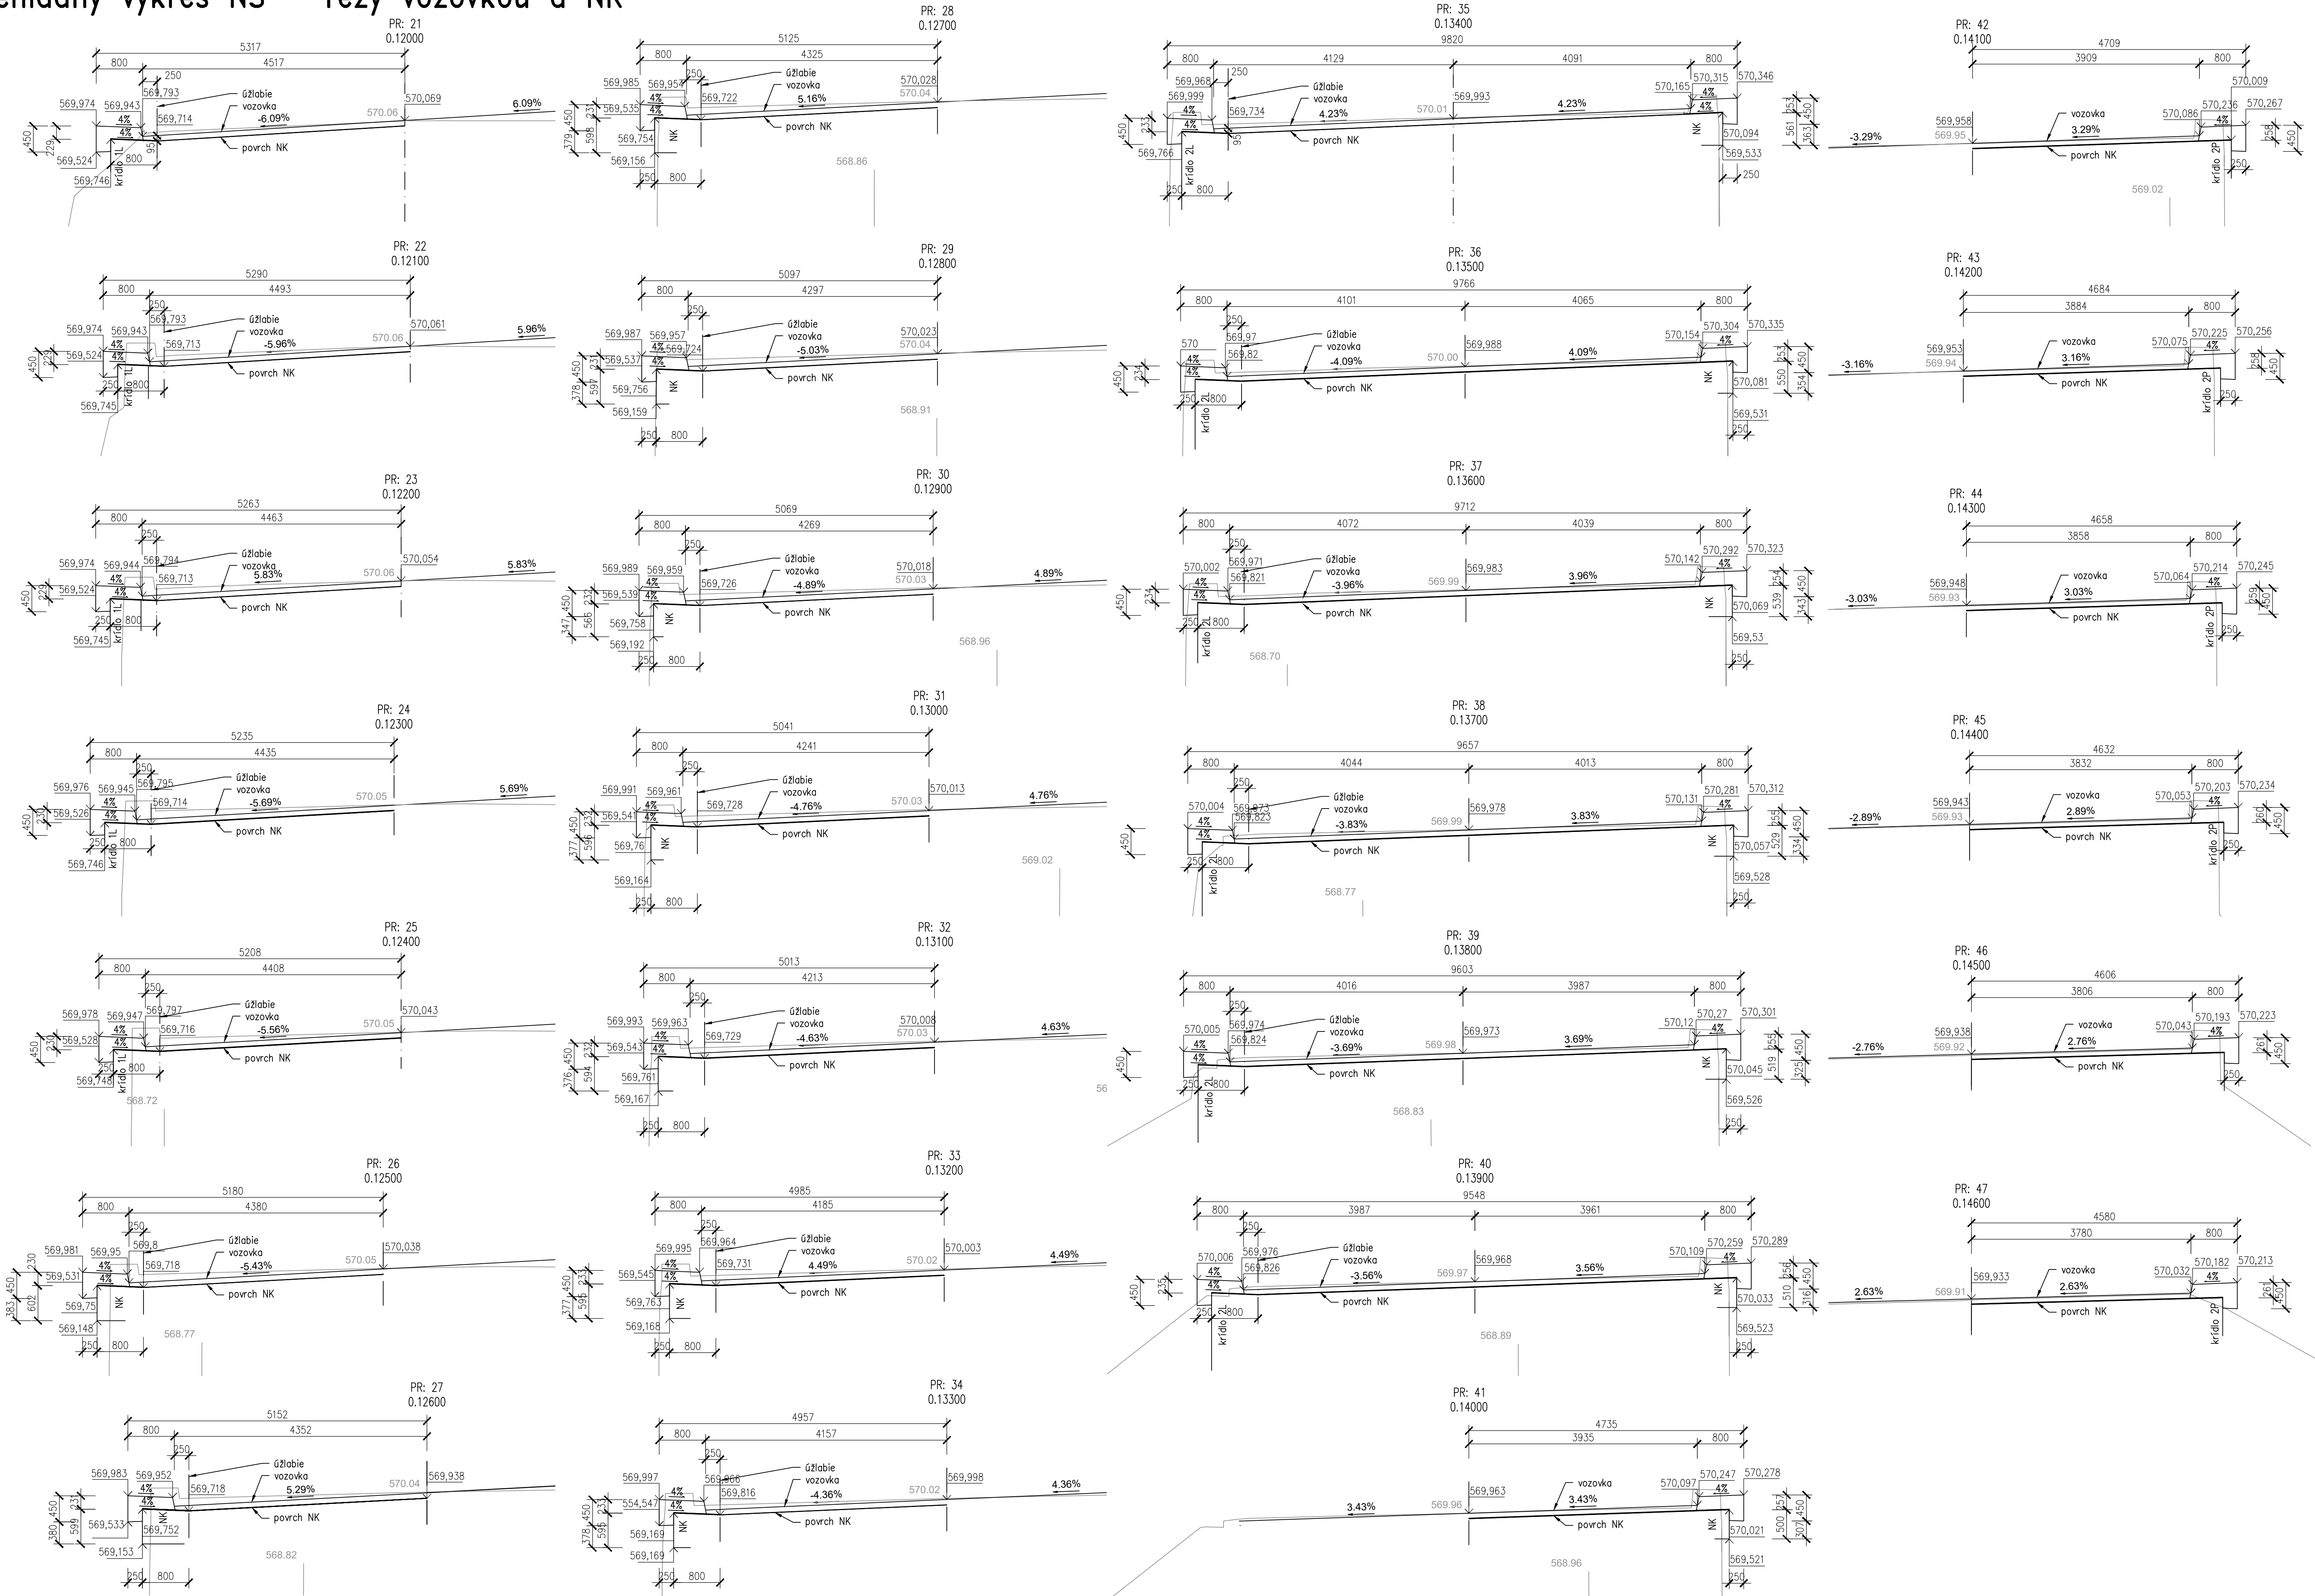

GENERÁLNY PROJEKTANT		REMÍNG CONSULT A.S. Trnavská 27, 831 04 BRATISLAVA	
Základové číslo:	1915		
Zodpovedný projektant objektu:		<i>Ing. Peter Novák</i>	
Návrhol - vypracoval:		<i>Ing. Peter Novák</i>	
Kontroloval:		<i>Ing. Ľubomír Macura</i>	
Investor - stavebník:		Banskobystrický samosprávny kraj Nám. SNP 23 974 01 Banská Bystrica	
Stavba:		Rekonštrukcia ciest a mostov II/526 Devičie - Senohrad a II/527 Dobrá Niva - Senohrad I. etapa - úseky v rámci okresu Krupina Časť A: Cesta II/527 Návrh SO: SO 527-035.01 Rekonštrukcia mosta ev. č. 527-035 km 69,831 - mostný objekt	
Návrh prílohy:		Prehľadný výkres NS - rezy vozovkou a NK	
Štúpeň - úcel:		DSPRS	
Základové číslo:		1915	
Dátum:		10/2020	
Počet A4:		10x44	
Mierka:		1:50	
Číslo SO:		527-035.01	
Suprava:		5.5	