


S0 527-036.01

Prehľadný výkres NS – pôdorys

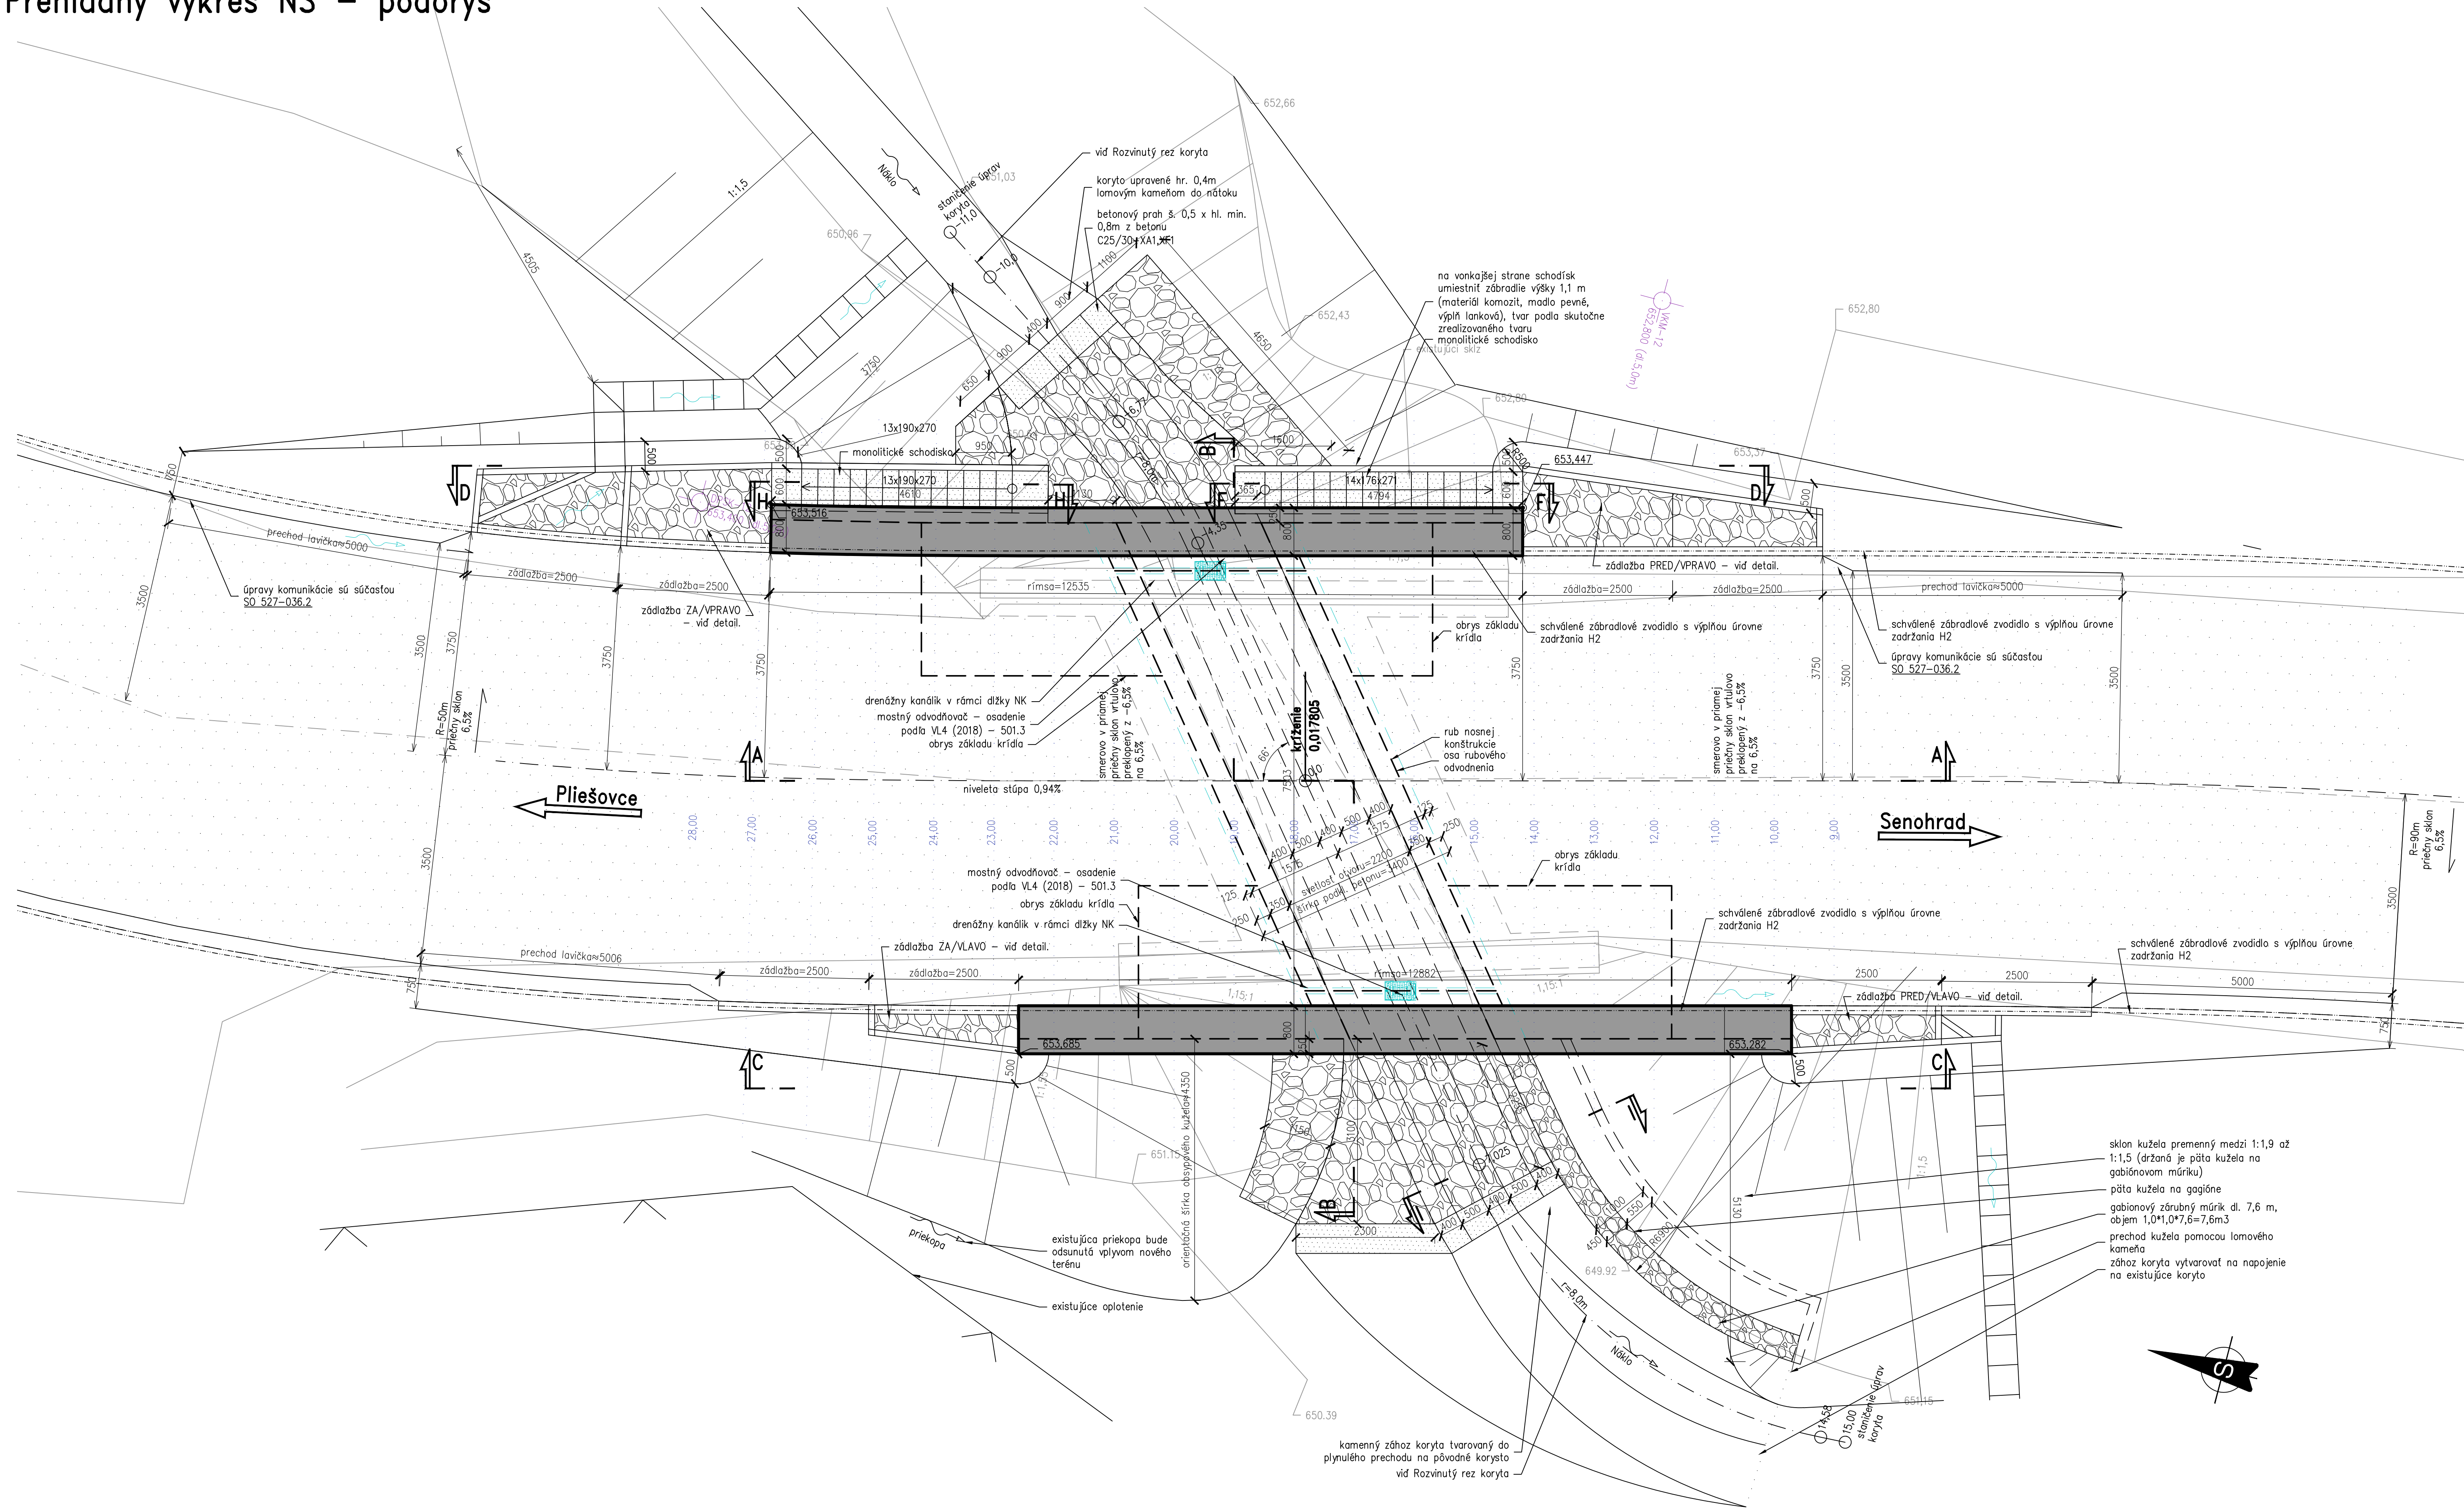

Legenda

odštiepenie svahu a koryta z lomového kameňa

- lomový kameň hr. 200 mm škárovany cementovou maltou
- do betonu C20/25-FX3 hr. 100 mm

Odštiepenie ukončiť betonovým prahom š. 0,5 x hl. min. 0,8m z betonu C25/30-XA1, XF1. Pri vjazve ukončiť odštiepenie obrubníkom 100/250/100 do betonového lôžka š. 0,4m * hl.celkom 0,45m

Betóny:

Podkladný betón C16/20-X0

Nosná konštrukcia C35/45-XC4, XD3, XF4-CIO,2-Dmax22-S4

Rímsoy C35/45-XC4, XD3, XF4-CIO,2-Dmax22-S4

Podrobné požiadavky na betóny viz. Technická správa.

Zoznam súvisiacich objektov

Rekonštrukcia mosta ev. č. 527-036 km 73,023 – mostný objekt

Rekonštrukcia mosta ev. č. 527-036 km 73,023 – úprava komunikácie

Rekonštrukcia mosta ev. č. 527-036 km 73,023 – dočasné obchádzková komunikácia