


VZOROVÝ PRIEČNY REZ

M 1:50

KM 0,000 00–1,965 00

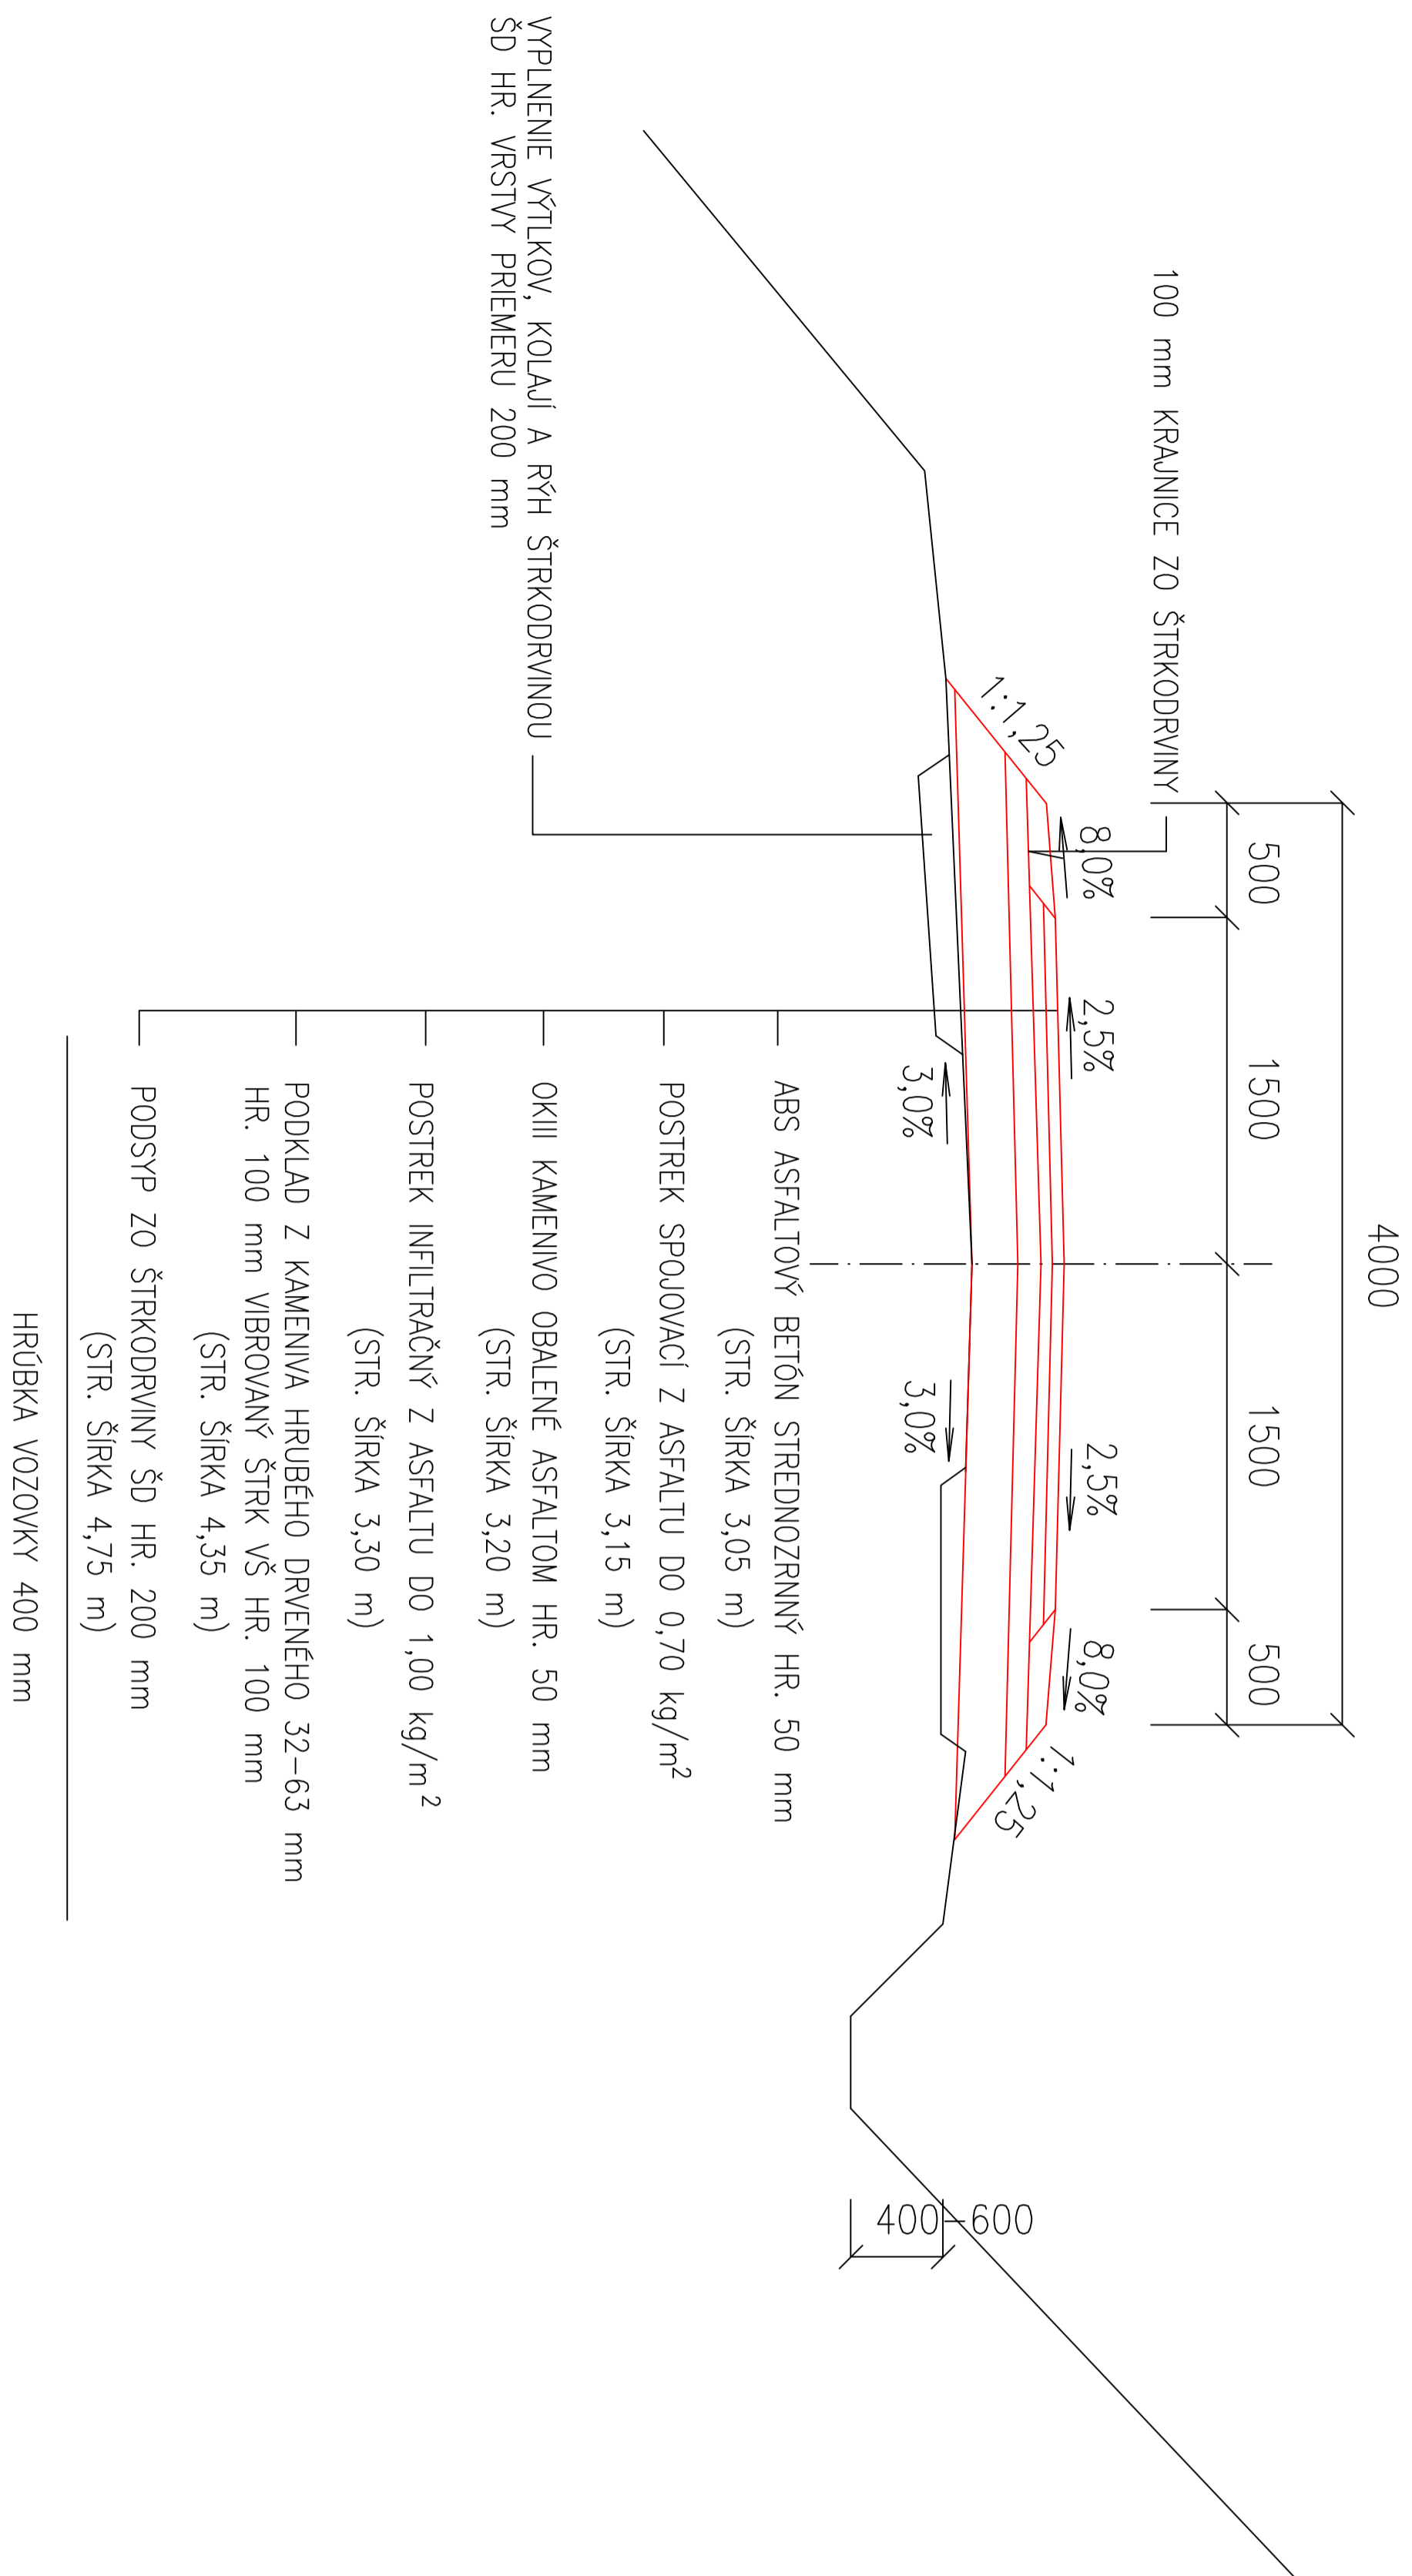

PROJEKTANT STAVBY	Ing. Králik Frontišek	ZODPOVEDNÝ PROJEKTANT	Ing. Králik Frontišek	VLASTNÍK VÝKRESU
VÝPRAVOVÁ	Ing. Králik Frontišek			Ing. Frontišek Králik, Koroľo
STAVEBNÍK	Združenie drobnovosnitkov Nová Bystřica, s.r.o.			Kmeľku 3169/8, 010 08 Žilina
MESTO STAVBY	k.ú. Nová Bystřica, okr. Čadca			ČÍSLO ZAKAZKY 2/2023
NAZOV STAVBY	Lesná cesta LACHOVA, rekonštrukcia			FORMÁT 244
	PARCELA			DÁTUM január 2023
OBJEKT	SO-01: LESNÁ CESTA		KLASIF. STAVBY	MIERKA 1:50
OSAH	VZOROVÝ PRIEČNY REZ		2 1 1 2	STUPEN DRS
Časť	DOPRAVNÉ STAVBY			ARCHIVNE ČÍSLO 2/2023
				ČÍSLO VÝKRESU D 1,3