


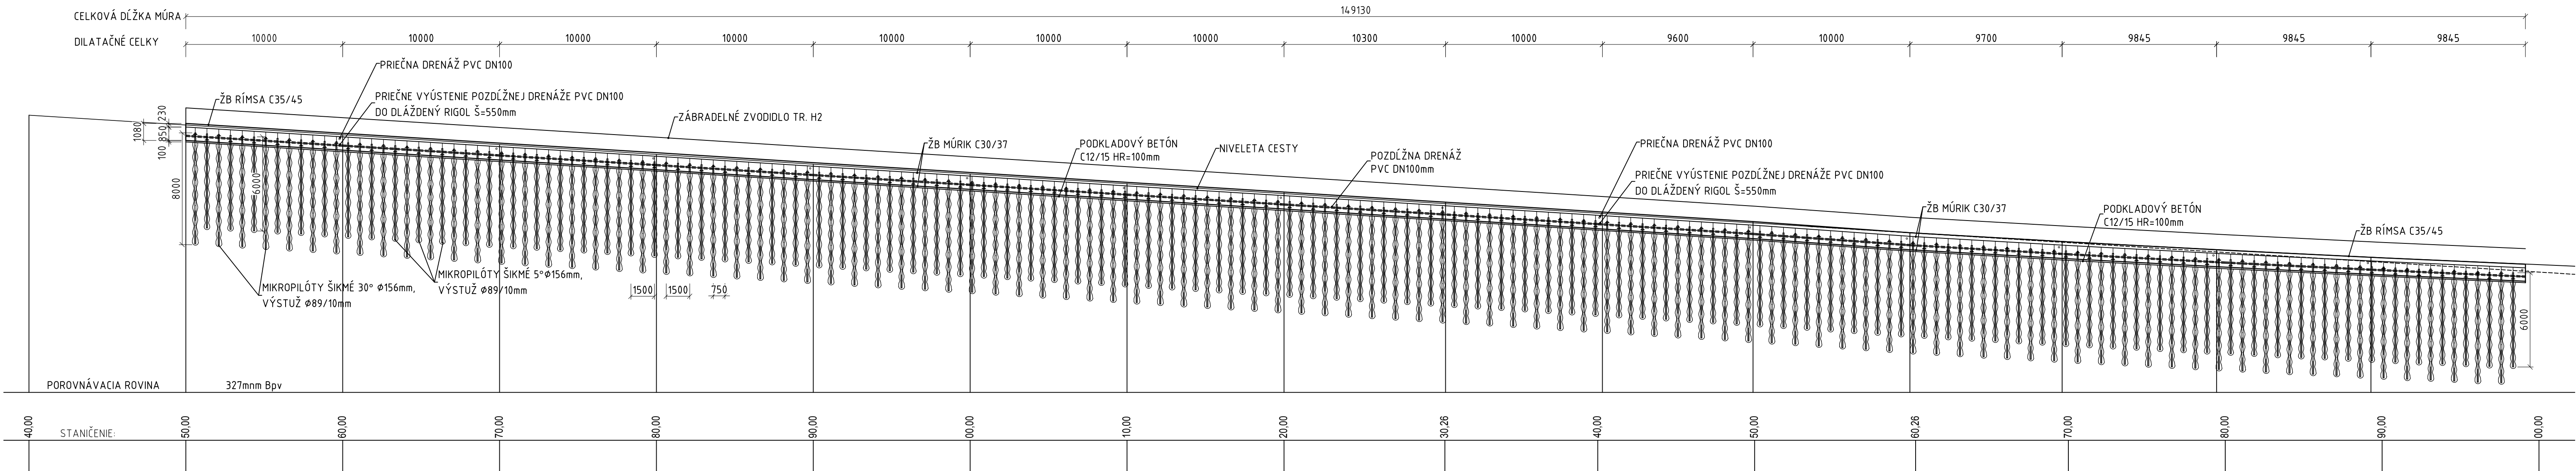

ROZVINUTÝ POHĽAD
M=1:200



URÁDNICOVÝ SYSTÉM: S-JTSK v realizácii JTSK			
VÝŠKOVÝ SYSTÉM: BALT PO VYROVNANÍ			
Zodpovedný projektant	Ing. Zuzana Podolcová		 Trnavská 27, 831 04 BRATISLAVA
GENERÁLNY PROJEKTANT			
Zákazkové číslo:	1915		

Zodpovedný projektant objektu:	Ing. Marek Balko			
Navrhov - vypracoval:	Mgr. Silvia Hudečková			
Kontroloval:	Ing. Radoslav Kubuš			
Kraj:	Banskobystrický	Oblasť:	Krupina	Žriedlová 1, 040 01 KOŠICE
Investor - stavebník:	Banskobystrický samosprávny kraj Nám. SNP 23 974 01 Banská Bystrica			Ing. Ján Tóth
Stavba:	Rekonštrukcia ciest a mostov II/526 Devičie - Senohrad a II/527 Dobrá Niva - Senohrad I. etapa - úseky v rámci okresu Krupina Časť B: Cesta II/526 od križovatky s cestou I/66 v ckm 0,000 po ckm 6,291 Názov SO: KA-526.01 Rek. cesty II/526 v km 0,000 - 16,108 KA-526.01/B Rek. cesty II/526 v km 0,000 - 6,291			Stupeň - účel: DSPRS Zákazkové číslo: 1915 Dátum: 10/2020 Počet A4: 10x A4 Mierka: 1:200 Číslo SO: KA-526.01/B Príloha: 4.14
Názov prílohy:	Rozvinutý pohľad na múr			