PREHĽADNÝ VÝKRES-NOVÝ STAV
PÔDORYS
M 1:50

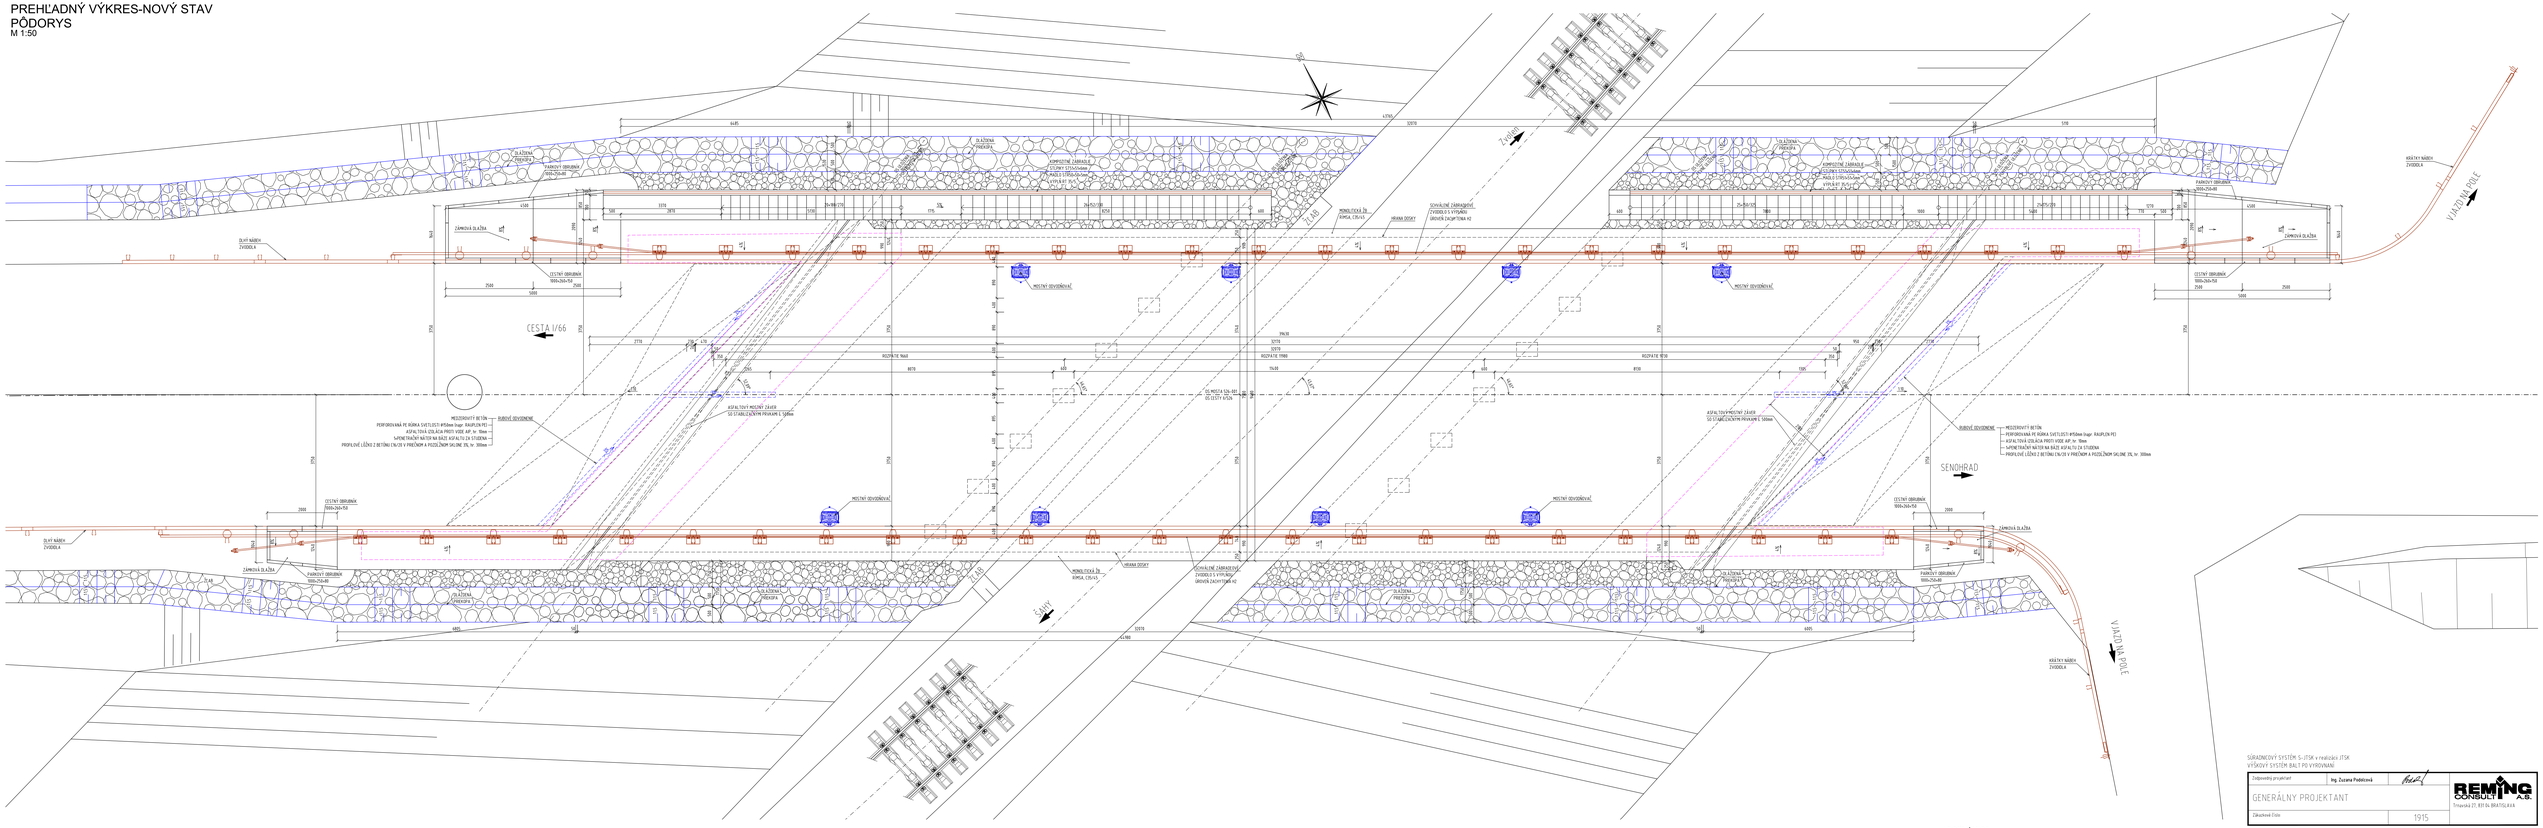
CESTA II/66
SENOHRAD
ZVOLEN
ZÁMKOVÁ DLAŽBA
ZÁMKOVÁ DLAŽBA PREKLÁDKA
MONOLITICKÁ ŽB RÍMSA, CB/A15
HRANA DOSKY
MOSTNÝ ODVODŇOVAČ
ASFALTOVÁ IZOLÁCIA PROTI VODE AIP, hr. 10mm
NÁTRE ŤAŽNÝ NÁTER NA BÁZE ASFALTU 2X STIERKAMI
PROFILOVÉ LIŽNE 2 BETÓNU C16/20 V PRIEČNOM A POZDĹŽNOM SKLONE 3%, hr. 300mm
RUBOVÉ ODVODNENIE
MEDZISTAVBY BETÓN
ASFALTOVÉ MOSTNÉ ZÁVERY SO STABILIZAČNÝM PRVKOM C 120mm
OS MOSTA 526-001 OS ULICY II/526
