


PREHLADNÝ VÝKRES-NOVÝ STAV
POZDĹŽNÝ REZ A-A (V OSI MOSTA)
M 1:50

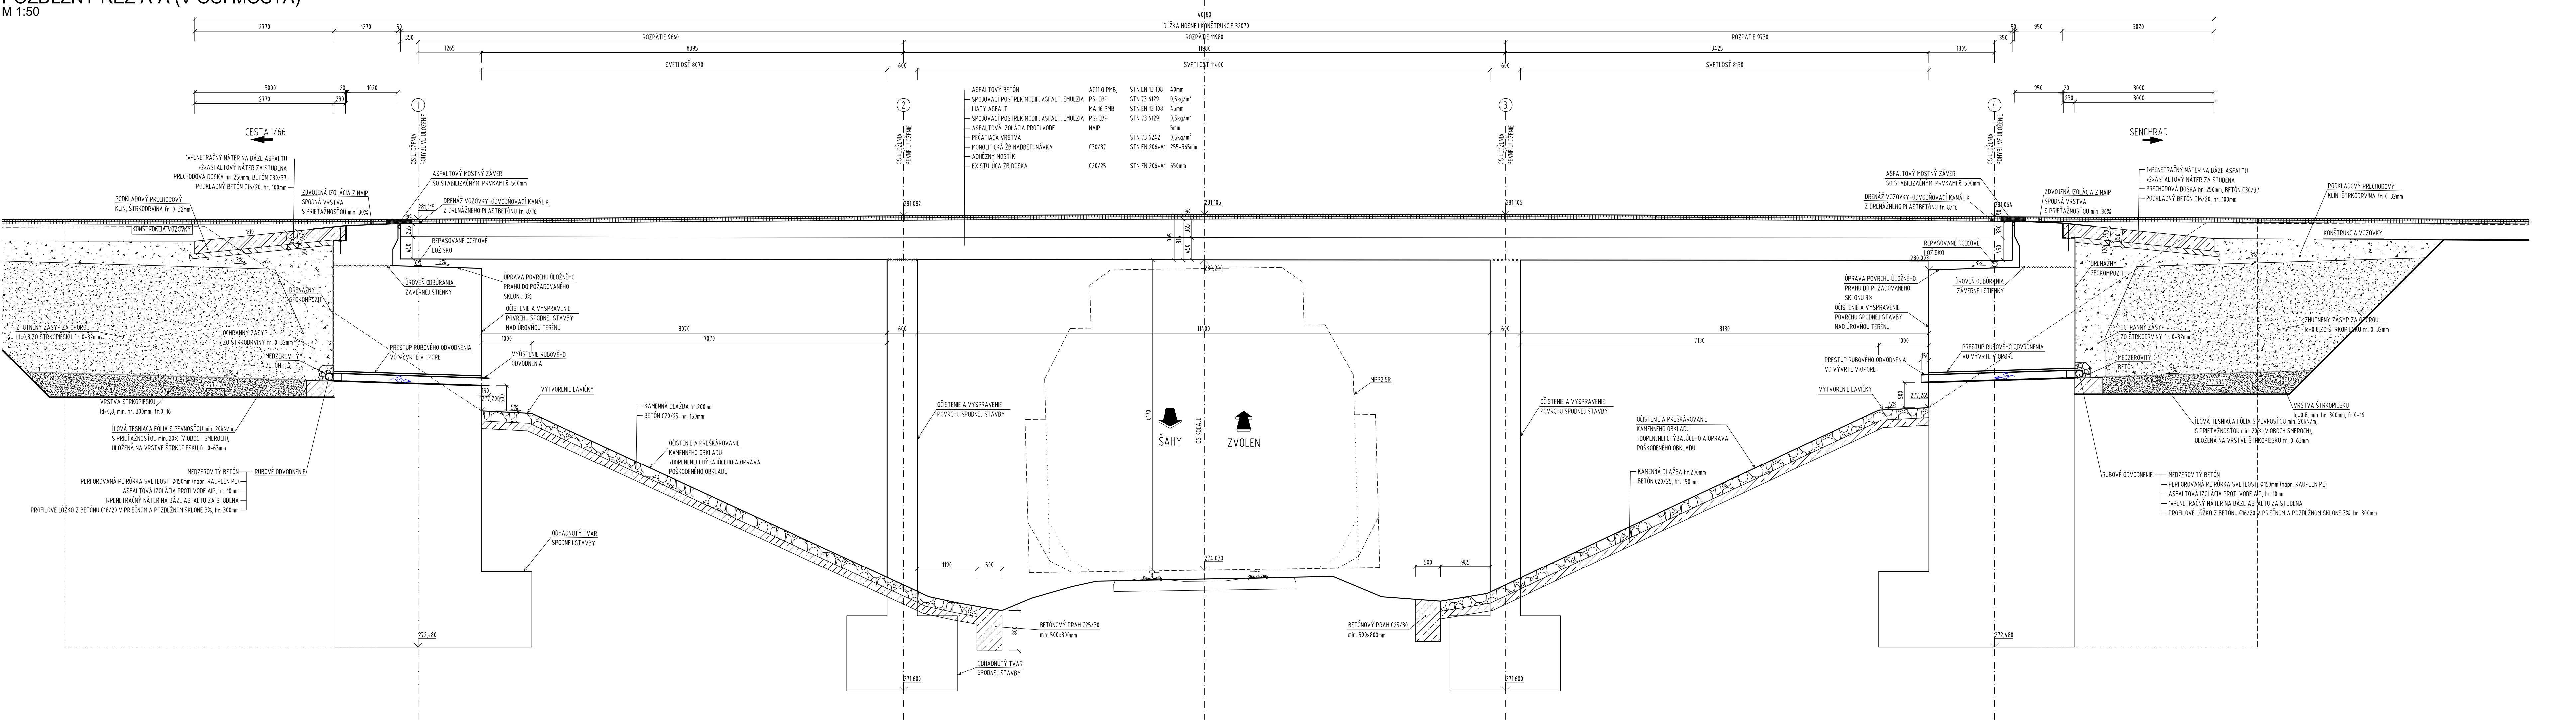


- POZNÁMKY:**
- ZMENY OPROTI PREDPOKLADOM PROJEKTU JE NUTNÉ KONZULTOVAŤ S PROJEKTANTOM, RESP. MUSIA BYŤ ODSÚHLASENÉ STAVEBNÝM DOZOROM.
 - ROZMERY SKRYTÝCH KONŠTRUKCIÍ SÚ ODHADNUTÉ, ALEBO ODVOĎENÉ Z ARCHIVNEJ DOKUMENTÁCIE, ZO STP napr. HLKA ZALOŽENIA, TVAR OPŔ, HRUBKY NOSNÝCH PRVKOV...
 - PRED ZAČIATKOM STAVEBNÝCH PRÁČ OVERIŤ ROZMERY EXISTUJÚCICH KONŠTRUKCIÍ.
 - POKIAL NIE JE UVEDENÉ INAK, SKOSENIE HRAN JE 20:20 mm.
 - OCELOVÉ PRVKY BUDÚ OPATRENÉ PROTIKORÓZNOU OCHRANOU V ZMYSLE TP068.
 - VŠETKY VÝROBKY SÚ UVEDENÉ AKO REFERENČNÉ-MOŽNÉ PONUKNÚT EKIVALENT.

POUŽITÉ BETÓNY:
PODKLADNÝ BETÓN OPŔR: STN EN 206+A1 - C16/20 - X0 (SK) - C1 0,0 - Dmax 22 - S4
PODKLADNÝ BETÓN PRECH. DOSKY: STN EN 206+A1 - C16/20 - X0 (SK) - C1 1,0 - Dmax 22 - S4
LÔŽKO RUBOVÉHO ODVODNENIA: STN EN 206+A1 - C16/20 - X0 (SK) - C1 1,0 - Dmax 22 - S4
DRIEK OPRÁV-ÚLOŽNÉ PRAHY: STN EN 206+A1 - C30/37 - XC4, XD2, XF4 (SK) - C1 0,4 - Dmax 22 - S3
PRECHODOVÉ DOSKY: STN EN 206+A1 - C30/37 - XC3, XD2, XF1 (SK) - C1 0,4 - Dmax 22 - S3
NOSNÁ KONŠTRUKCIA: STN EN 206+A1 - C30/37 - XC4, XD1, XF2 (SK) - C1 0,4 - Dmax 22 - S3
RÍMSA: STN EN 206+A1 - C35/45 - XC4, XD3, XF4 (SK) - C1 0,4 - Dmax 16 - S3

NAVROVANÉ PODĽA:
STN EN 1992-1-1, STN EN 1992-2

PRIEČNY REZ B-B (UPROSTRED ROZPÄTIA)
M 1:50

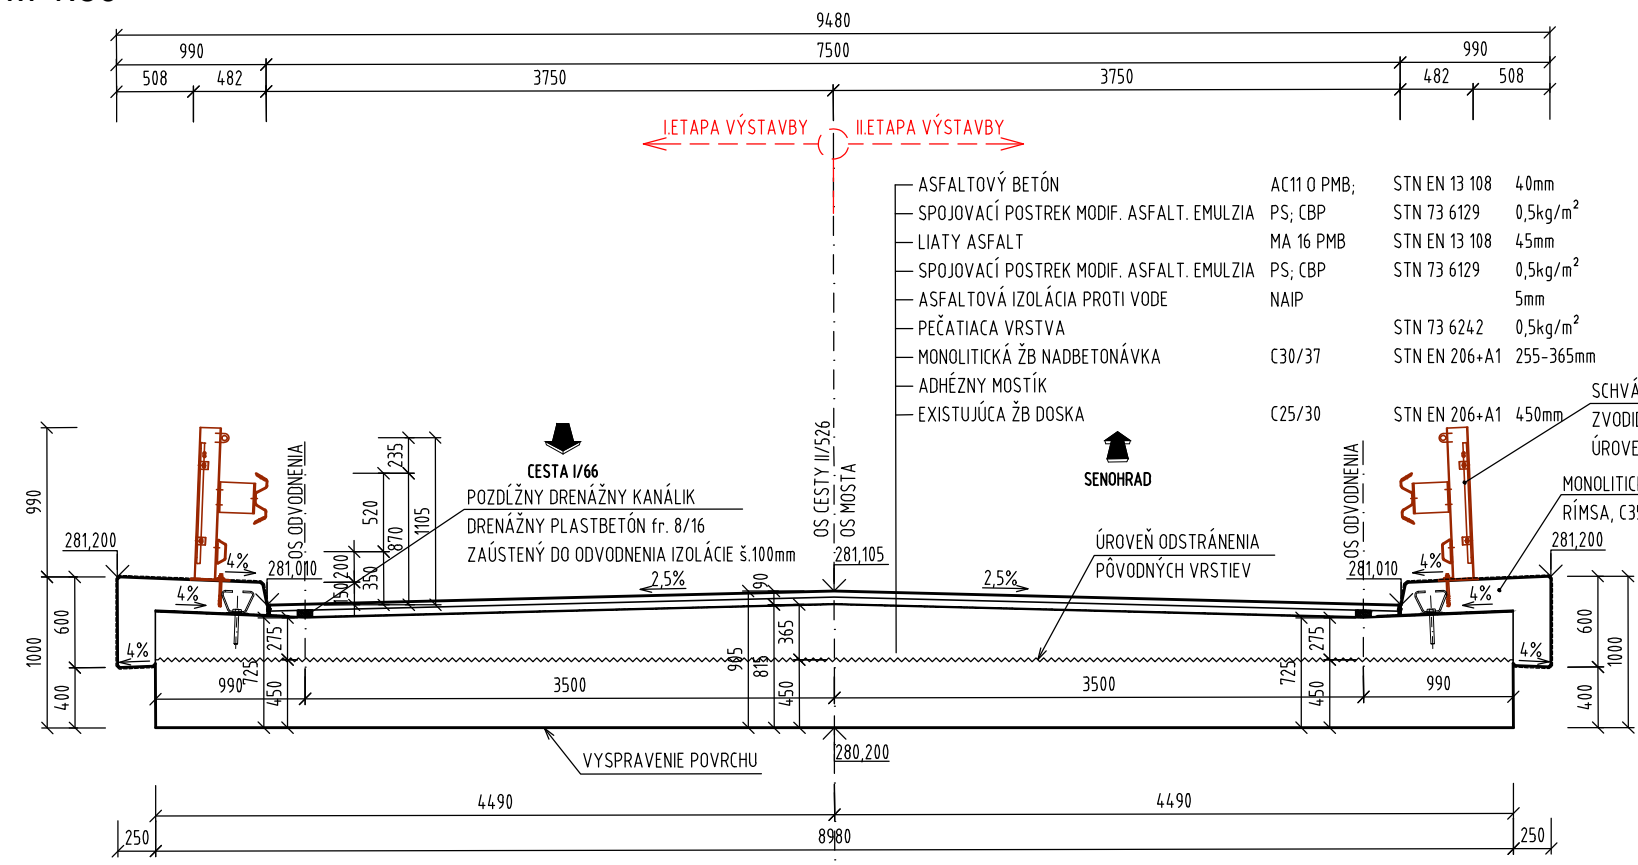

SÚRADNICOVÝ SYSTÉM S-JTSK v realizácii JTSK
VÝŠKOVÝ SYSTÉM BALT PO VYROVNAVANÍ

Zodpovedný projektant	Ing. Zuzana Podolcová		REMING CONSULT A.S. Trnavská 27, 831 04 BRATISLAVA
GENERÁLNY PROJEKTANT			
Základové číslo	1915		

Zodpovedný projektant objektu:	Ing. Vladimír Piliák		REMING CONSULT A.S. Trnavská 27, 831 04 BRATISLAVA
Navrhovateľ - vypracoval:	Ing. Vladimír Piliák		
Kontroloval:	Ing. Peter Vojňan		
Kraj:	Banskobystrický	Oblasť:	Krupina
Investor - stavebník:	Banskobystrický samosprávny kraj		
Návrh - stavebník:	Nám. SNP 23 974 01 Banská Bystrica		
Stupeň - účel:	DSPRS		
Stavba:	Rekonštrukcia ciest a mostov		
Základové číslo:	915		
Datum:	10/2020		
Počet A4:	10x4		
Merka:	1:50		
Číslo SO:	526-001.01		
Správa:			
Název prílohy:	Prehľadný výkres - navrhovaný stav - pozdĺžny rez, priečny rez		
Príloha:	4.3		