
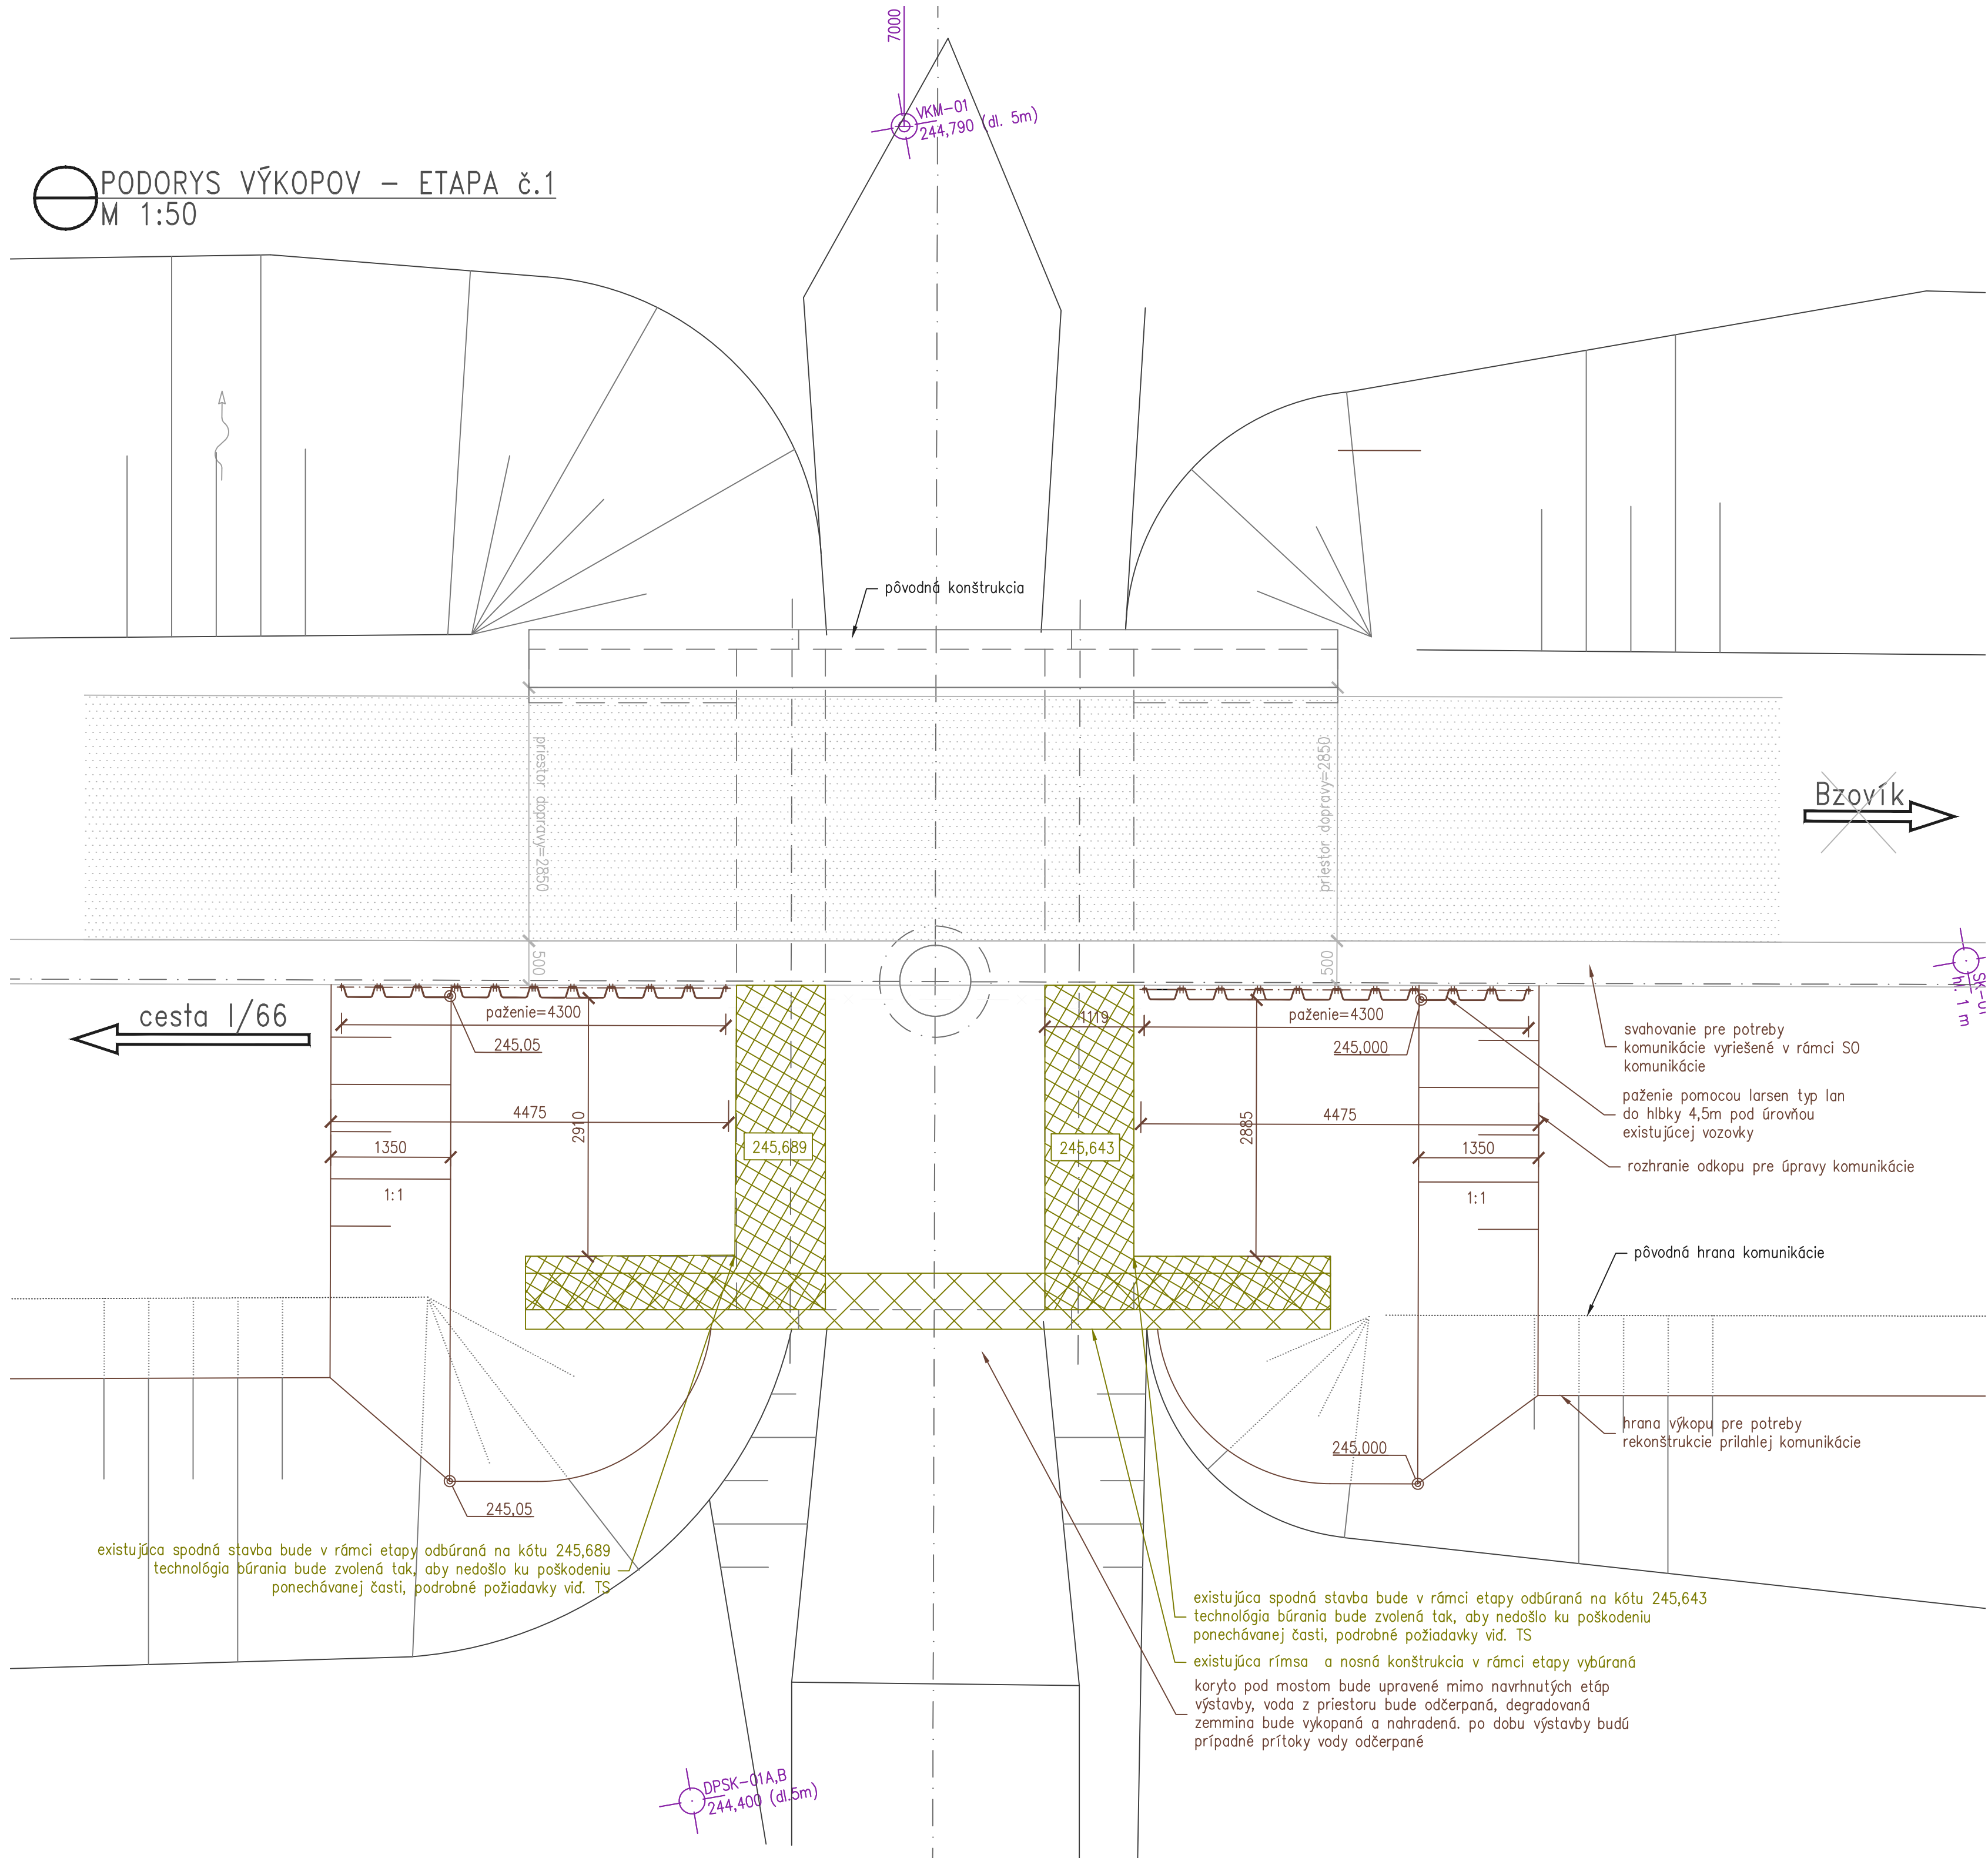


SO 526-003.01

Výkres výkopov

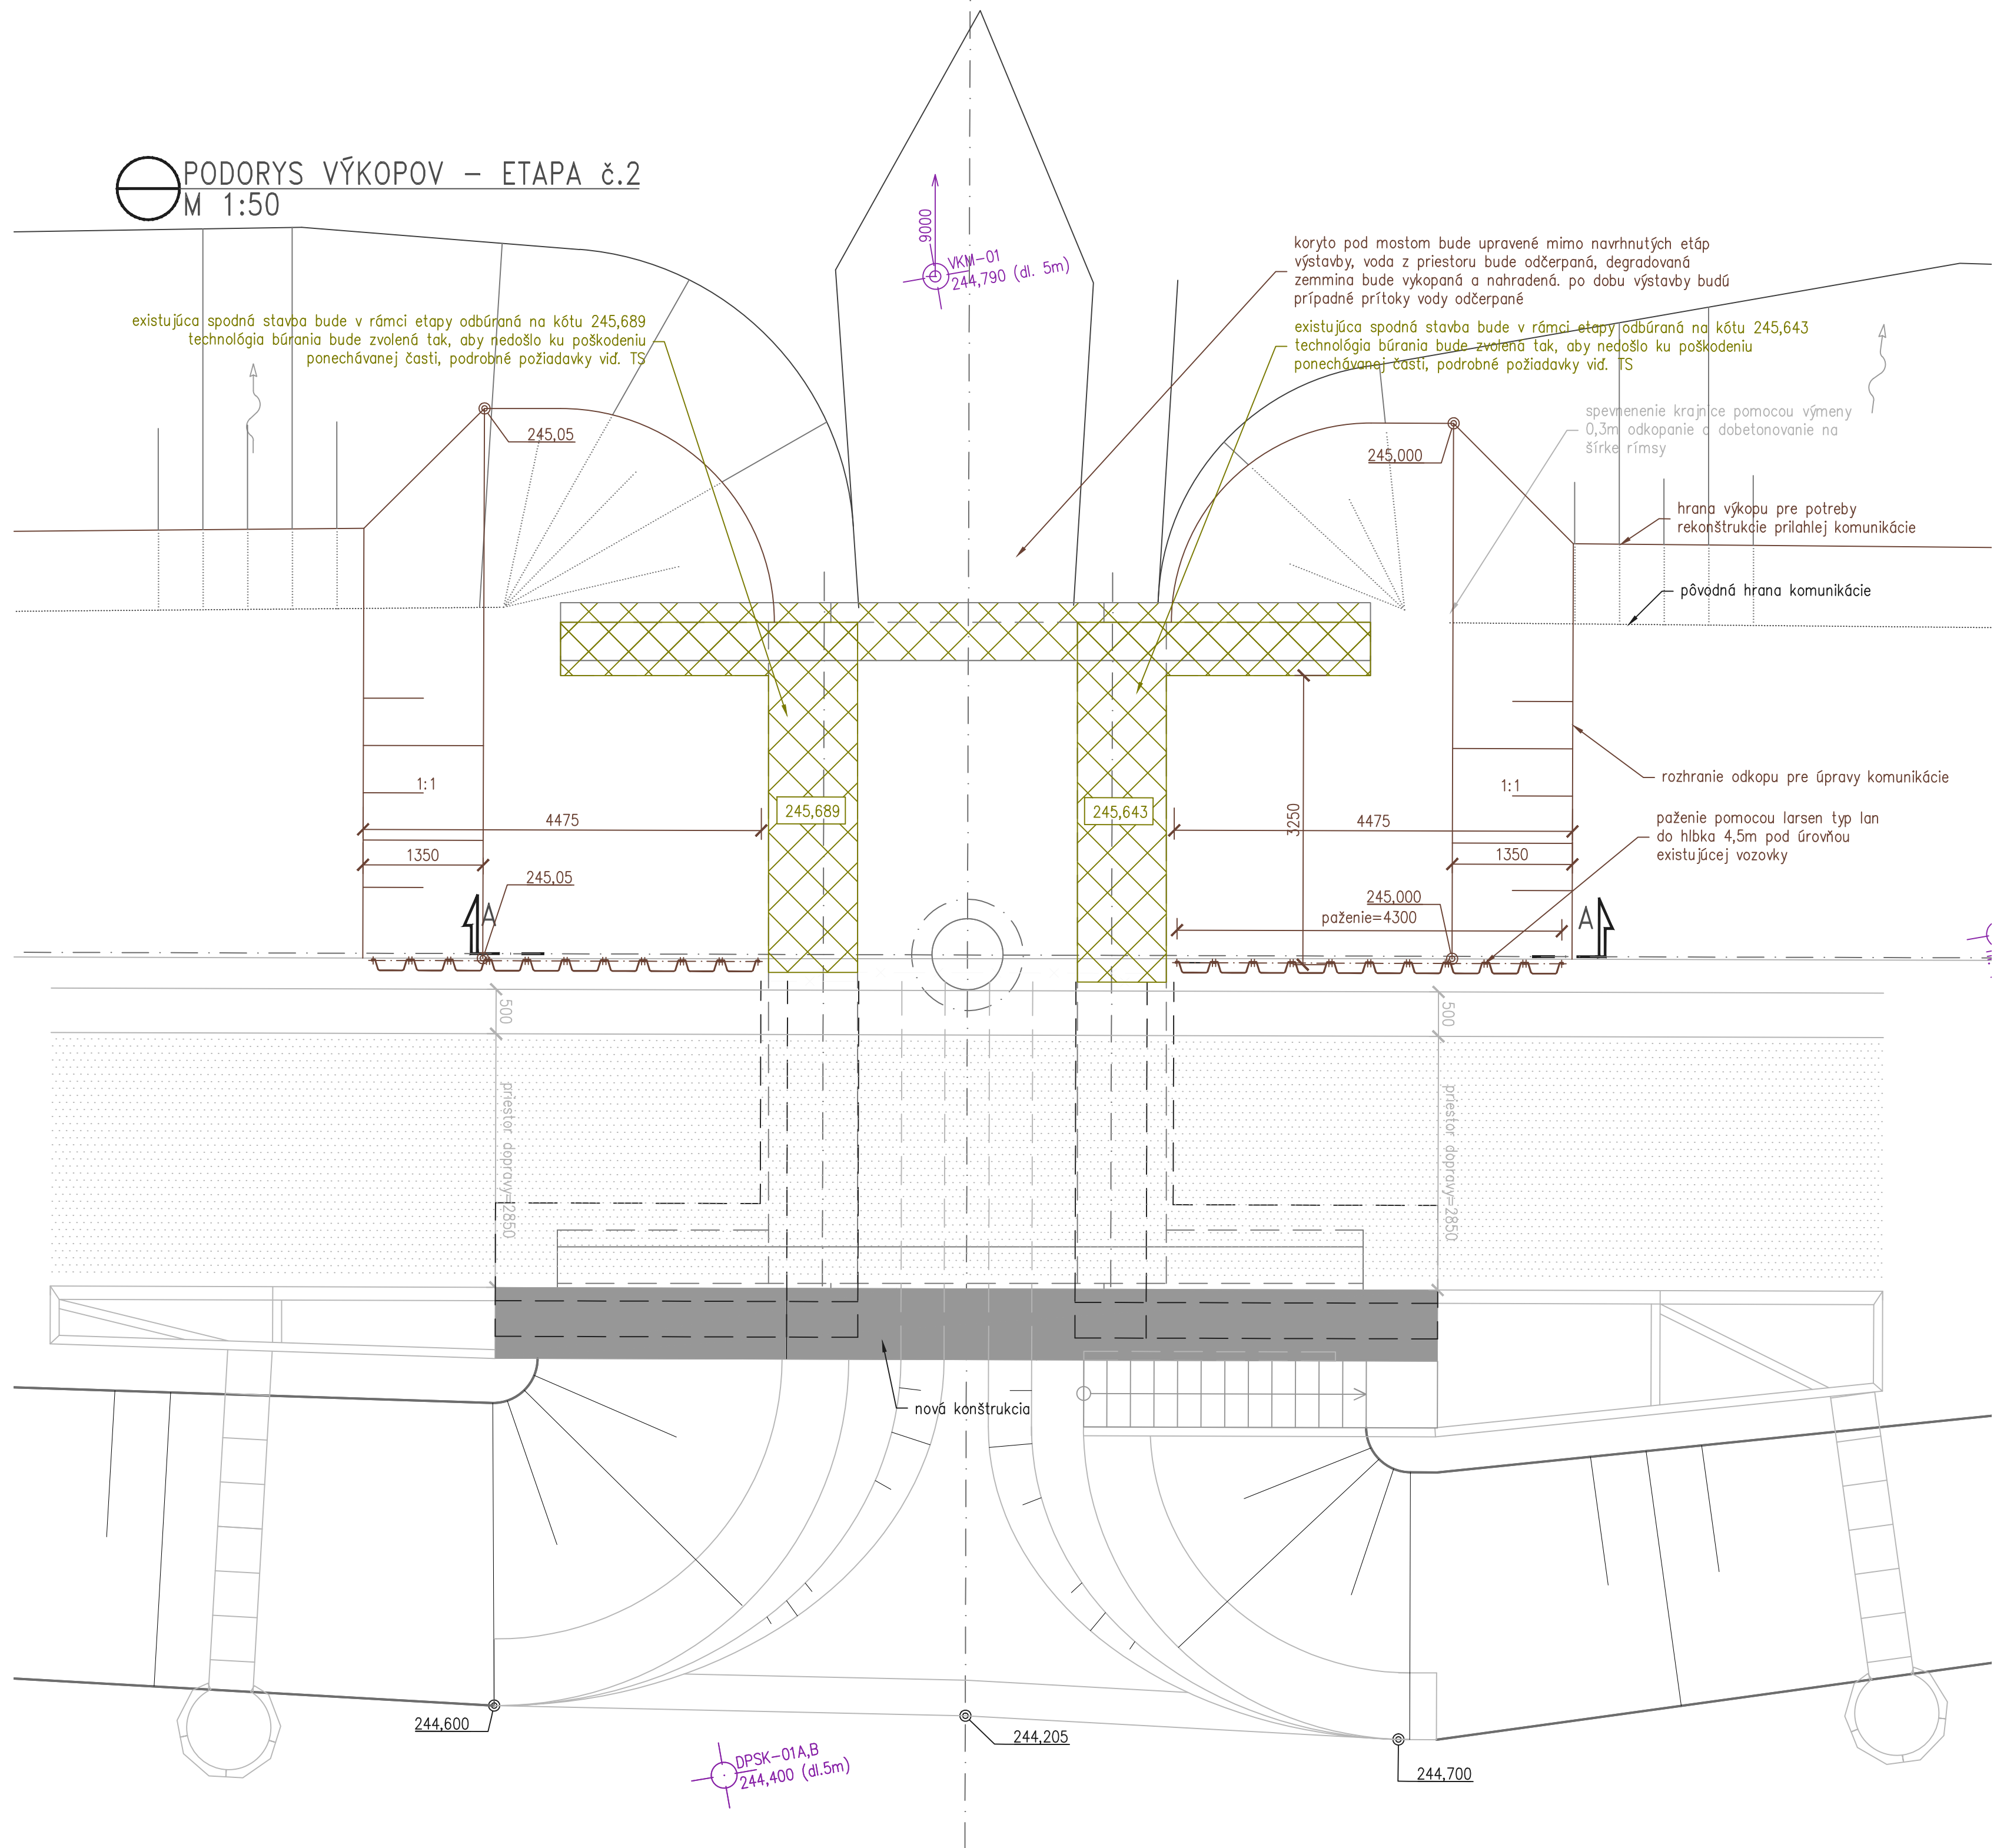

SÚRADNICOVÝ SYSTÉM: S-JTSK v realizácii JTSK VÝŠKOVÝ SYSTÉM: BALT PO VYROVNANÍ				
Zodpovedný projektant	Ing. Zuzana Podcová	REMING CONSULT A.S. Tmavská 27, 831 04 BRATISLAVA	1915	
GENERÁLNY PROJEKTANT				
Zákazové číslo				
Zodpovedný projektant objektu:				
Navrhov. - vypracoval:	Ing. Peter Novák	REMING CONSULT A.S. Tmavská 27, 831 04 BRATISLAVA	1915	
Kontroloval:	Ing. Ľubomír Macura			
Objekt	Banskobystrický			
Okres	Krupina			
Investor - stavebník	Banskobystrický samosprávny kraj Nám. SNP 23 014 01, Banská Bystrica			
Stavba	Rekonštrukcia ciest a mostov II/526 Devičie - Senohrad a II/527 Dobrá Níva - Senohrad I. etapa - úseky v rámci okresu Krupina Časť B: Cesta II/526 od križovatky s cestou I/66 v okm 0,000 po ckm 6,291 Název SO: KA-526-003.01 Rekonštrukcia mosta ev. č. 526-003 km 1,484 - mostný objekt			
Název prílohy	Výkres výkopov			
			11	