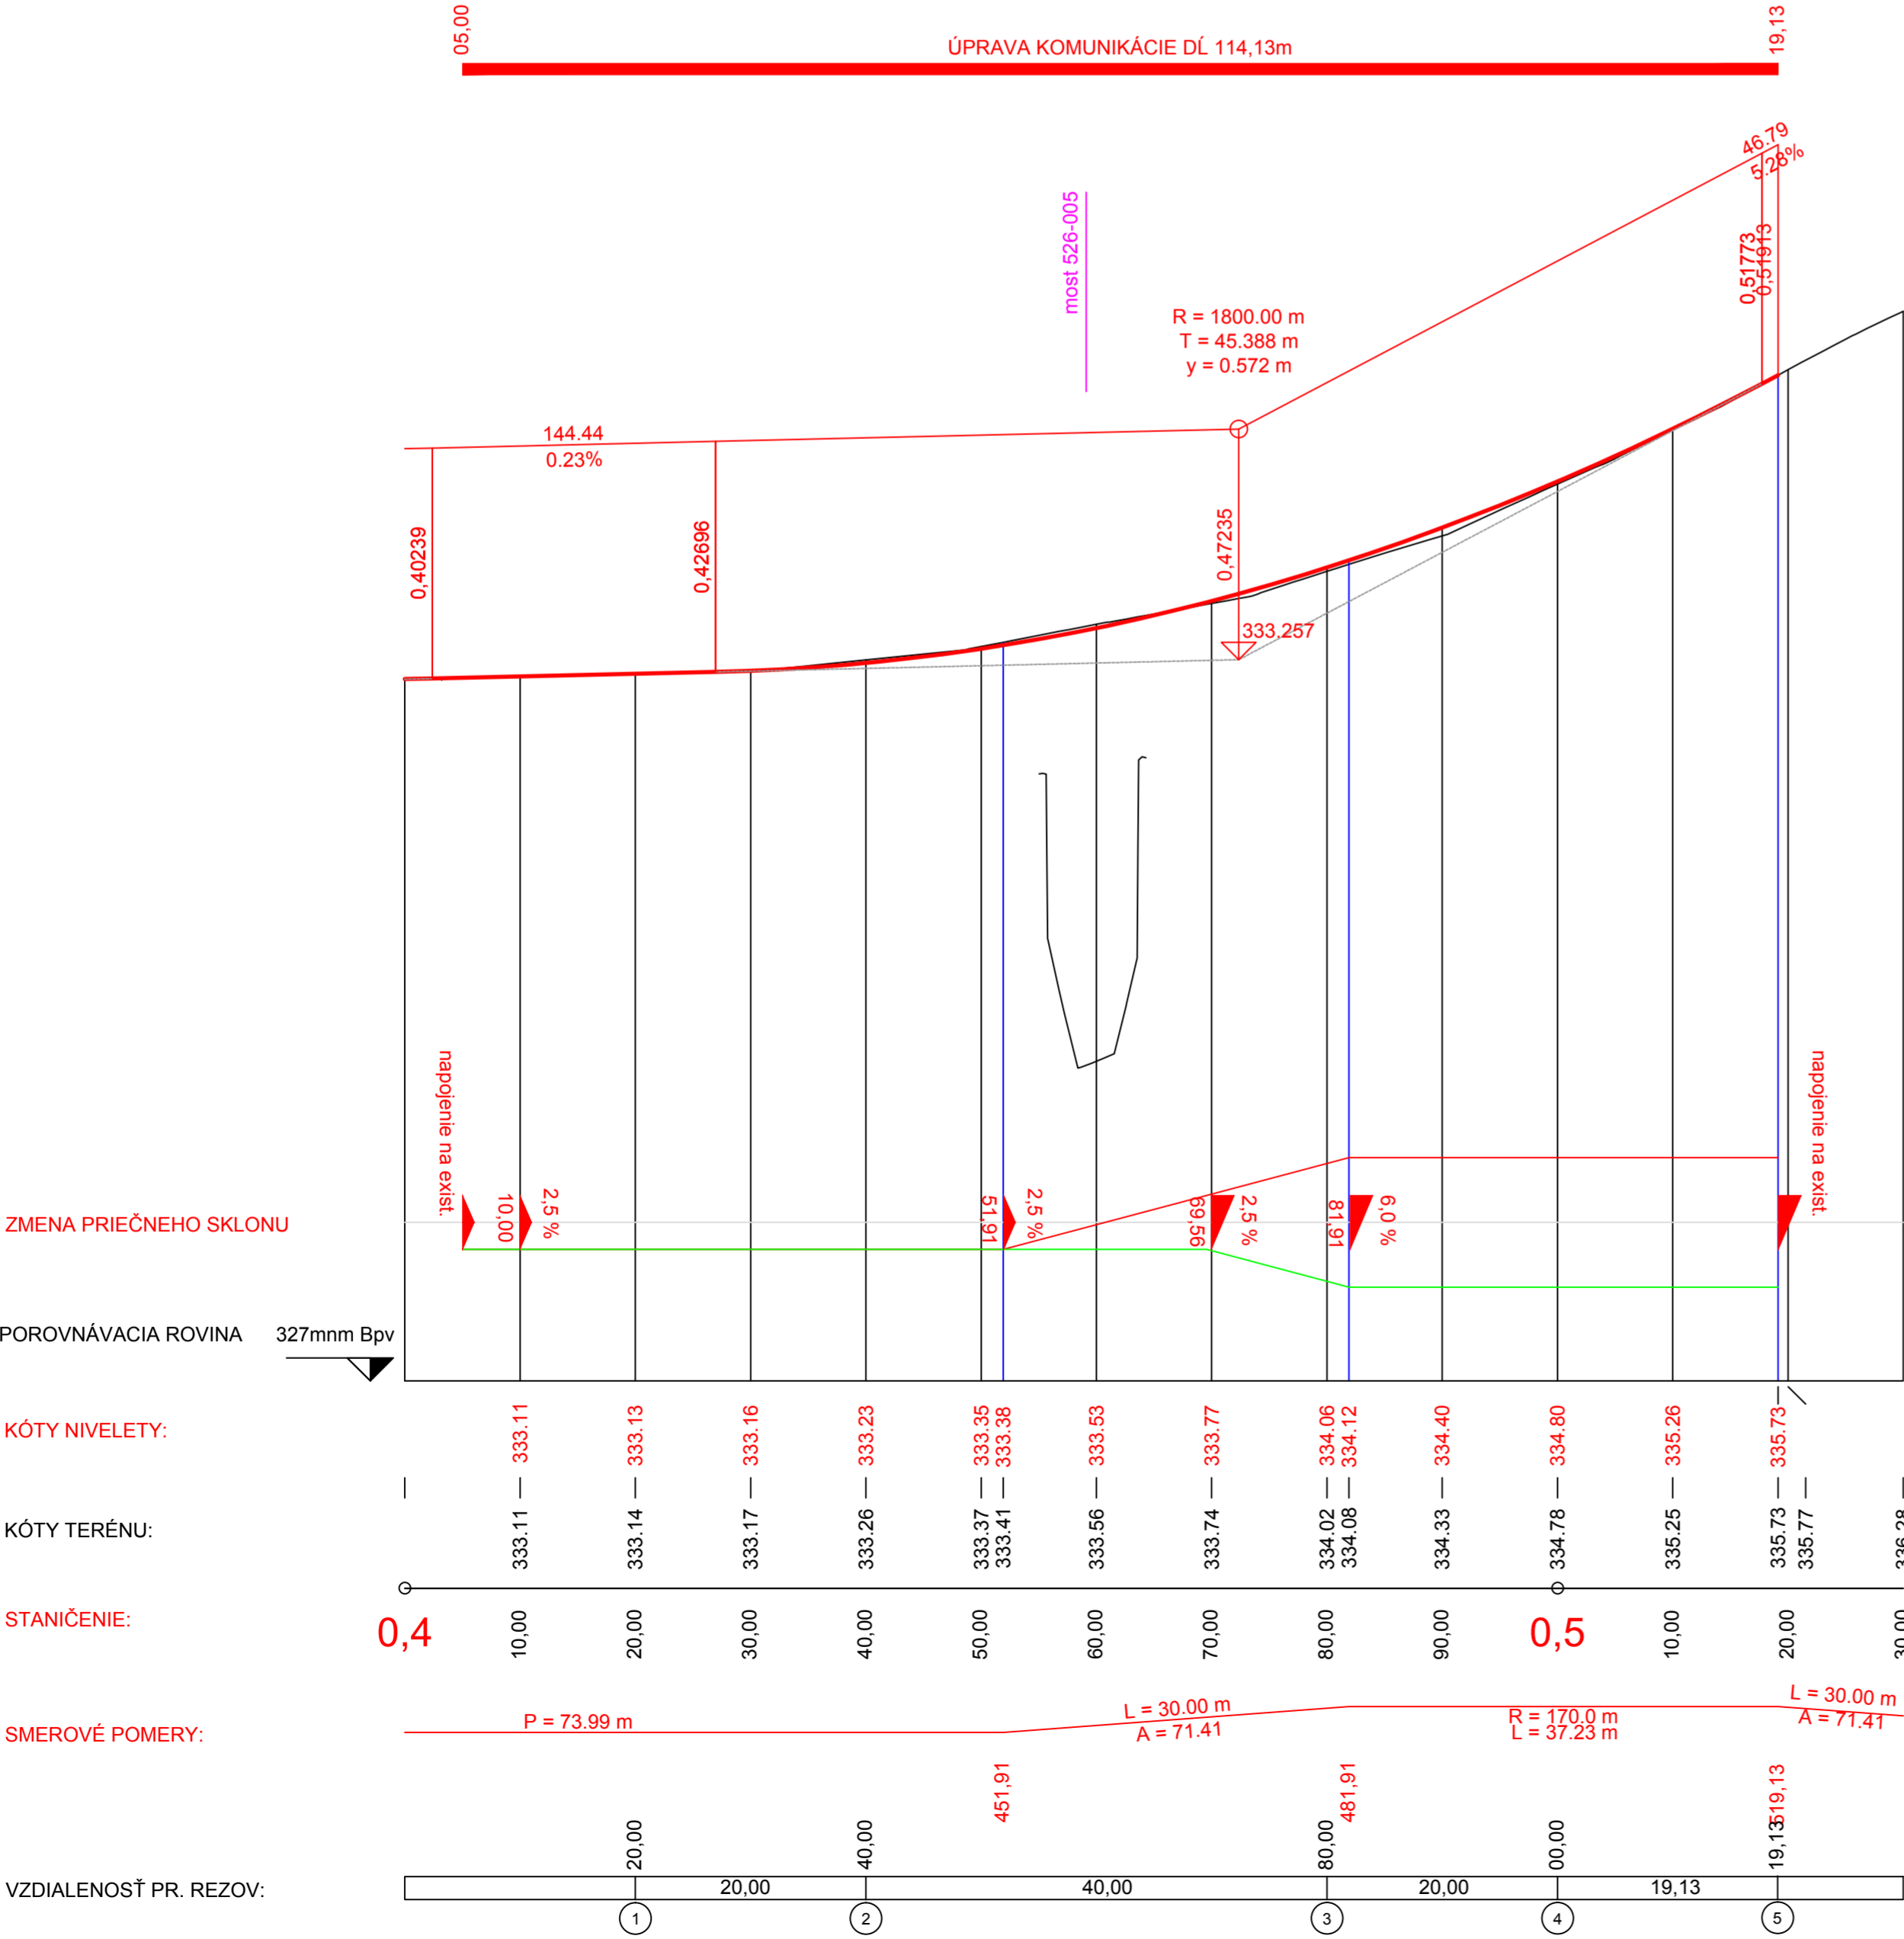




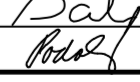



KRAJ:	BANSKOBYSTRICKÝ	BANSKOBYSTRICKÝ
KATASTRÁLNE ÚZEMIE:	BZOVÍK	BZOVÍK
DRUH POVRCHU ÚZEMIA:	KOMUNIKÁCIA	KOMUNIKÁCIA

Pozdĺžny profil: 526-005 M 1:500/50
Rozsah: km 0,40000 - km 0,53000



SÚRADNICOVÝ SYSTÉM: S-JTSK v realizácii JTSK				VÝŠKOVÝ SYSTÉM: BALT PO VYROVNANÍ			
Zodpovedný projektant		Ing. Zuzana Podolcová				 Trnavská 27, 831 04 BRATISLAVA	
GENERÁLNY PROJEKTANT							
Zákazkové číslo				1915			
Zodpovedný projektant objektu:		Ing. Marek Balko					
Navrhol - vypracoval:		Ing. Marek Balko					
Kontroloval:		Ing. Zuzana Podolcová					
Kraj:	Banskobystrický		Okres:	Krupina			
Investor - stavebník:		Banskobystrický samosprávny kraj Nám. SNP 23 974 01 Banská Bystrica				Žriedlo 1, 040 01 KOŠICE	
Stavba:		Rekonštrukcia ciest a mostov II/526 Devičie - Senohrad a II/527 Dobrá Niva - Senohrad I. etapa - úseky v rámci okresu Krupina Časť B: Cesta II/526 od križovatky s cestou I/66 v ckm 0,000 po ckm 6,291 Názov SO: SO KA-526.005.02 Rekonštrukcia mosta ev.č. 526-005 km 4,464 - úprava komunikácie				Riaditeľ:	
						Ing. Ján Tóth	
						Stupeň - účel:	
						DSPRS	
						Zákazkové číslo:	
		1915					
		Dátum:					
		10/2020					
		Počet A4-:					
		6					
		Mierka:					
		1:500/50					
		Číslo SO:					
		526-005.02					
		Príloha:					
		3					
Názov prílohy:		Pozdĺžny profil					