


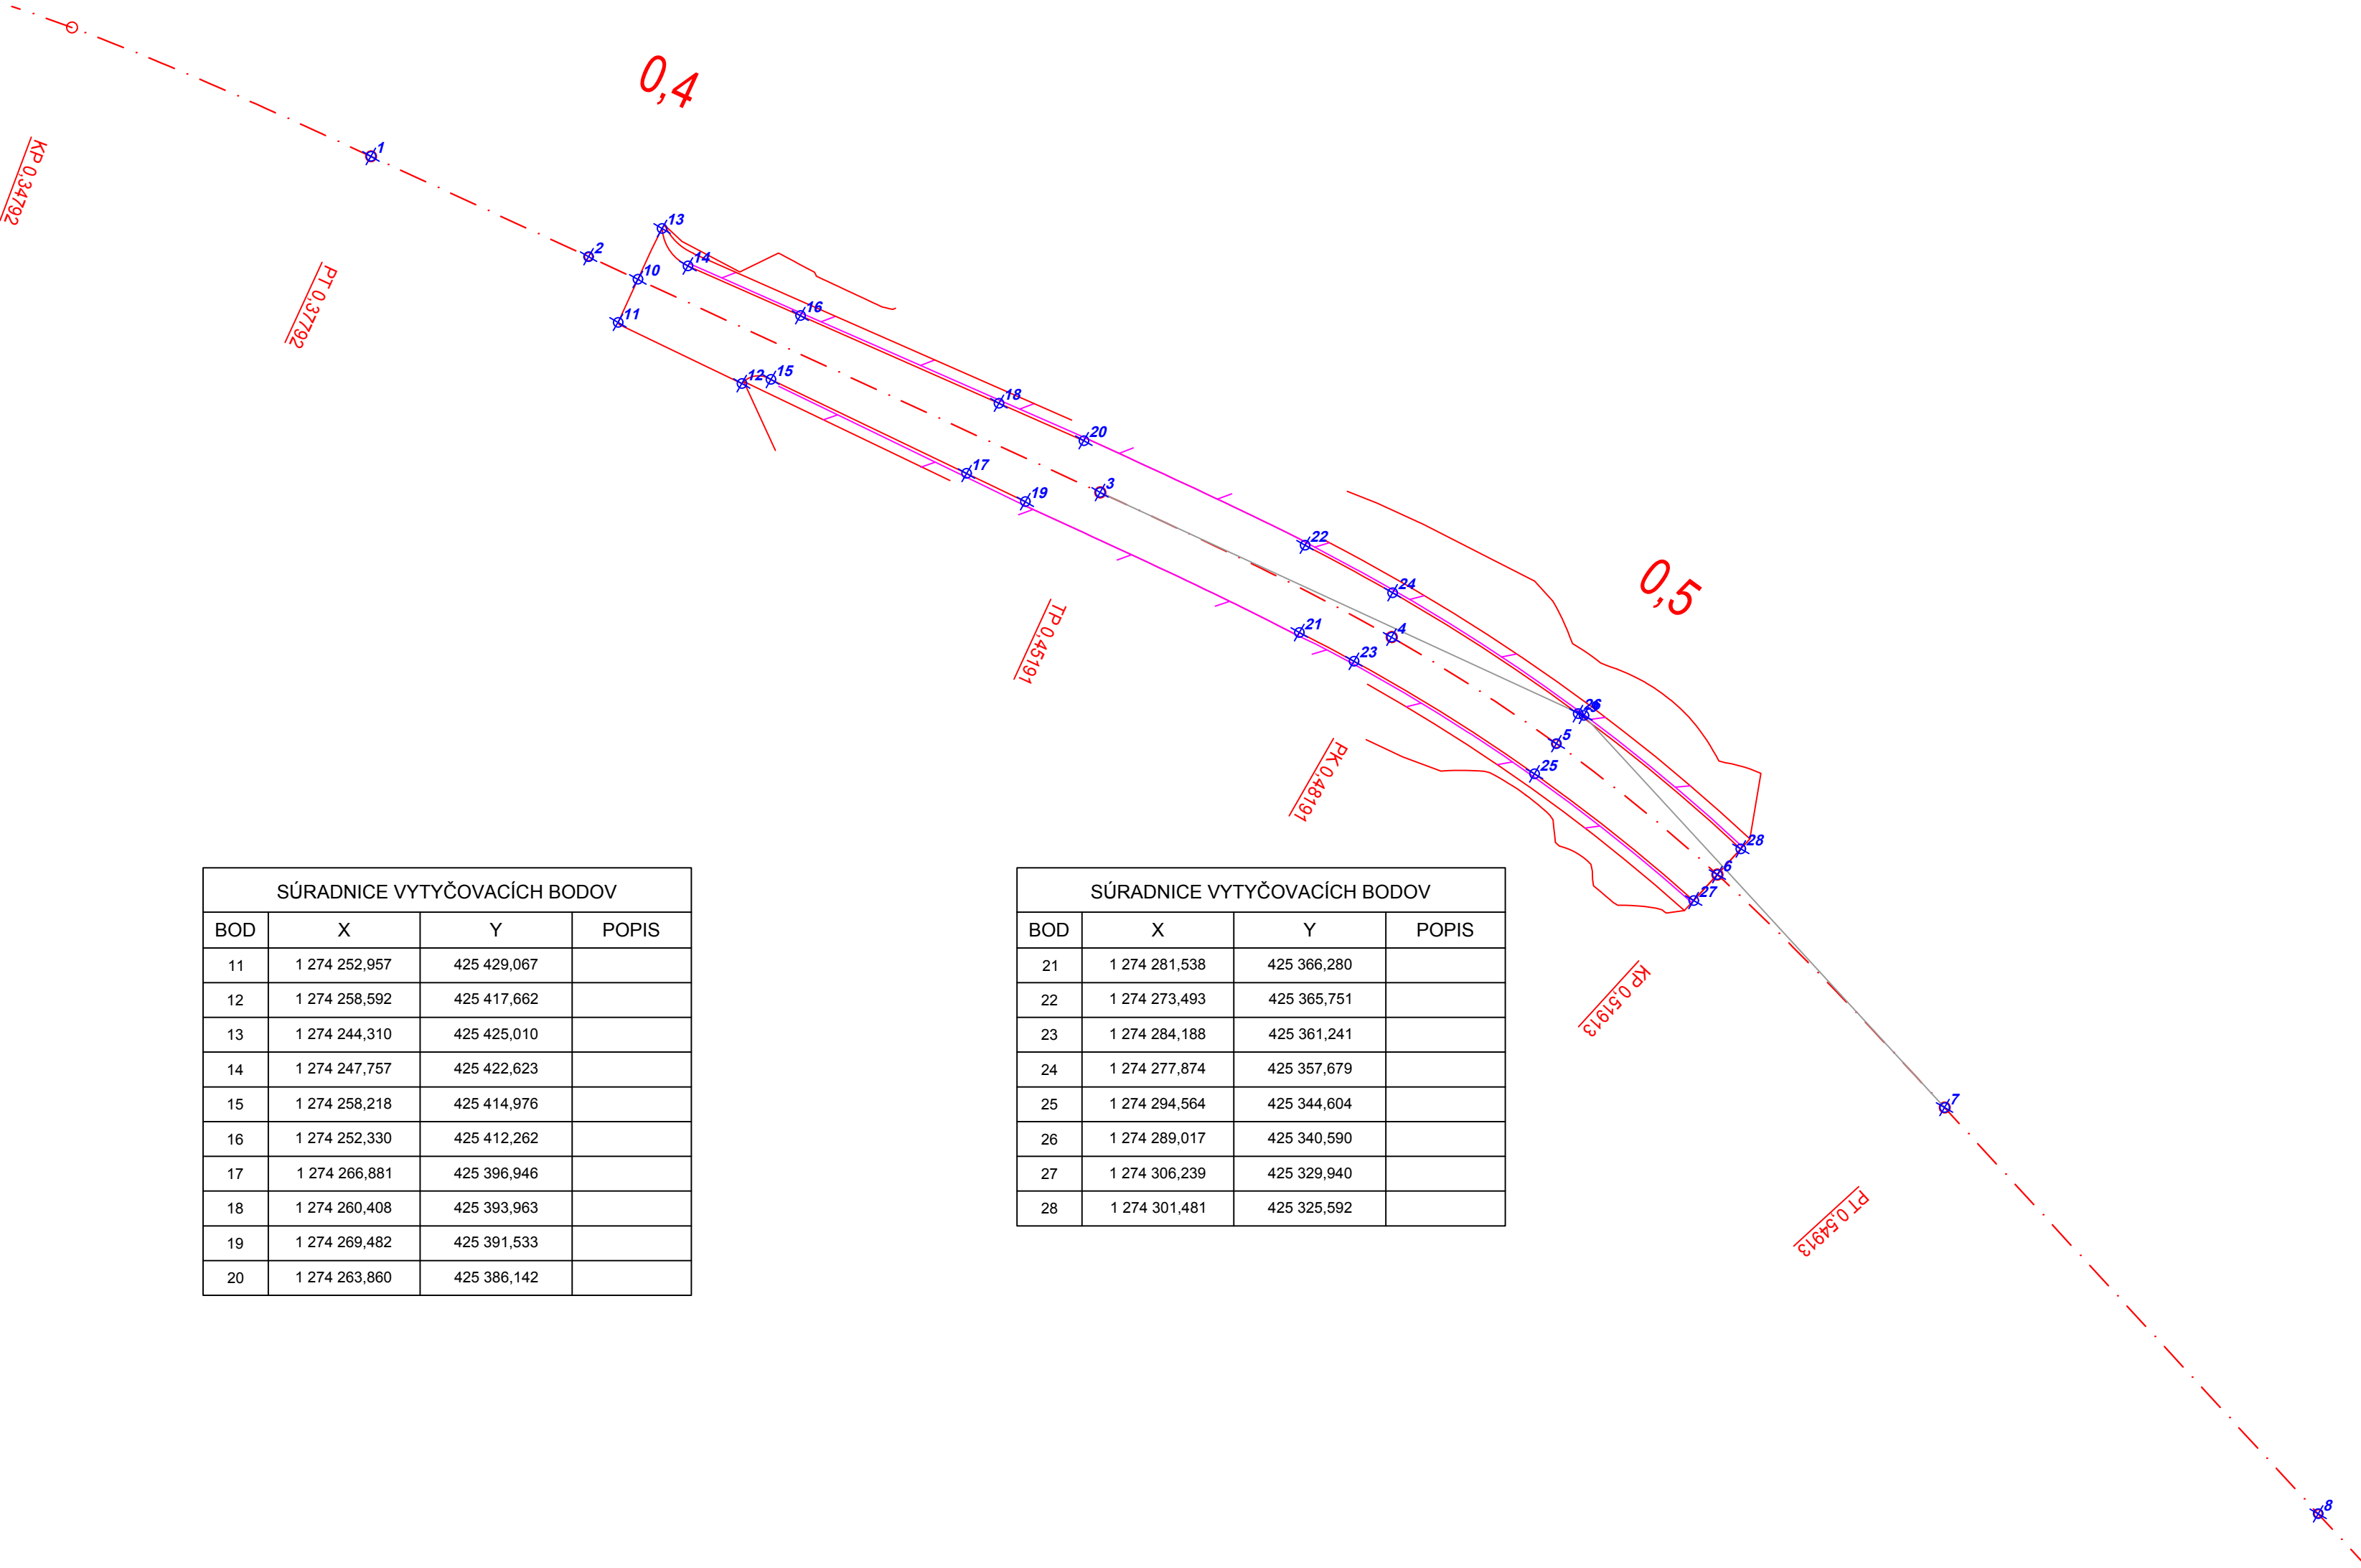

SÚRADNICE VYTYČOVACÍCH BODOV			
BOD	X	Y	POPIS
1	1 274 237,660	425 451,840	
2	1 274 246,903	425 431,783	
3	1 274 268,626	425 384,639	
4	1 274 281,972	425 357,783	
5	1 274 291,781	425 342,590	
6	1 274 303,845	425 327,753	
7	1 274 325,313	425 306,812	
8	1 274 362,755	425 272,380	
9	1 274 289,175	425 340,048	
10	1 274 248,997	425 427,242	

SÚRADNICE VYTYČOVACÍCH BODOV			
BOD	X	Y	POPIS
11	1 274 252,957	425 429,067	
12	1 274 258,592	425 417,662	
13	1 274 244,310	425 425,010	
14	1 274 247,757	425 422,623	
15	1 274 258,218	425 414,976	
16	1 274 252,330	425 412,262	
17	1 274 266,881	425 396,946	
18	1 274 260,408	425 393,963	
19	1 274 269,482	425 391,533	
20	1 274 263,860	425 386,142	

SÚRADNICE VYTYČOVACÍCH BODOV			
BOD	X	Y	POPIS
21	1 274 281,538	425 366,280	
22	1 274 273,493	425 365,751	
23	1 274 284,188	425 361,241	
24	1 274 277,874	425 357,679	
25	1 274 294,564	425 344,604	
26	1 274 289,017	425 340,590	
27	1 274 306,239	425 329,940	
28	1 274 301,481	425 325,592	



SÚRADNICOVÝ SYSTÉM: S-JTSK v realizácii JTSK
VÝŠKOVÝ SYSTÉM: BALT PO VYROVNaNÍ

Zodpovedný projektant	Ing. Zuzana Podolcová		 Trnavská 27, 831 04 BRATISLAVA
GENERÁLNY PROJEKTANT			
Zákazkové číslo:	1915		

Zodpovedný projektant objektu:	Ing. Marek Balko	<i>Balko</i>	SUDOP KOŠICE a.s. Žriedlová 1, 040 01 KOŠICE	
Navrhovateľ - vypracoval:	Ing. Marek Balko	<i>Balko</i>		
Kontroloval:	Ing. Zuzana Podolcová	<i>Podolcová</i>		
Kraj:	Banskobystrický	Okres:	Krupina	Riaditeľ: Ing. Ján Tóth
Investor - stavebník: Banskobystrický samosprávny kraj Nám. SNP 23 974 01 Banská Bystrica				Stupeň - účel: 1915
Stavba: Rekonštrukcia ciest a mostov II/526 Devičie - Senohrad a II/527 Dobrá Niva - Senohrad I. etapa - úseky v rámci okresu Krupina Časť B: Cesta II/526 od križovatky s cestou I/66 v ckm 0,000 po ckm 6,291 Názov SO: SO KA-526.005.02 Rekonštrukcia mosta ev.č. 526-005 km 4,464 - úprava komunikácie				Dátum: 10/2020
				Počet A4: 4
				Mierka: 1:500
Názov prílohy: Vytýčovací výkres				Číslo SO: 526-005.02
				Príloha: 6
				Súprava: